

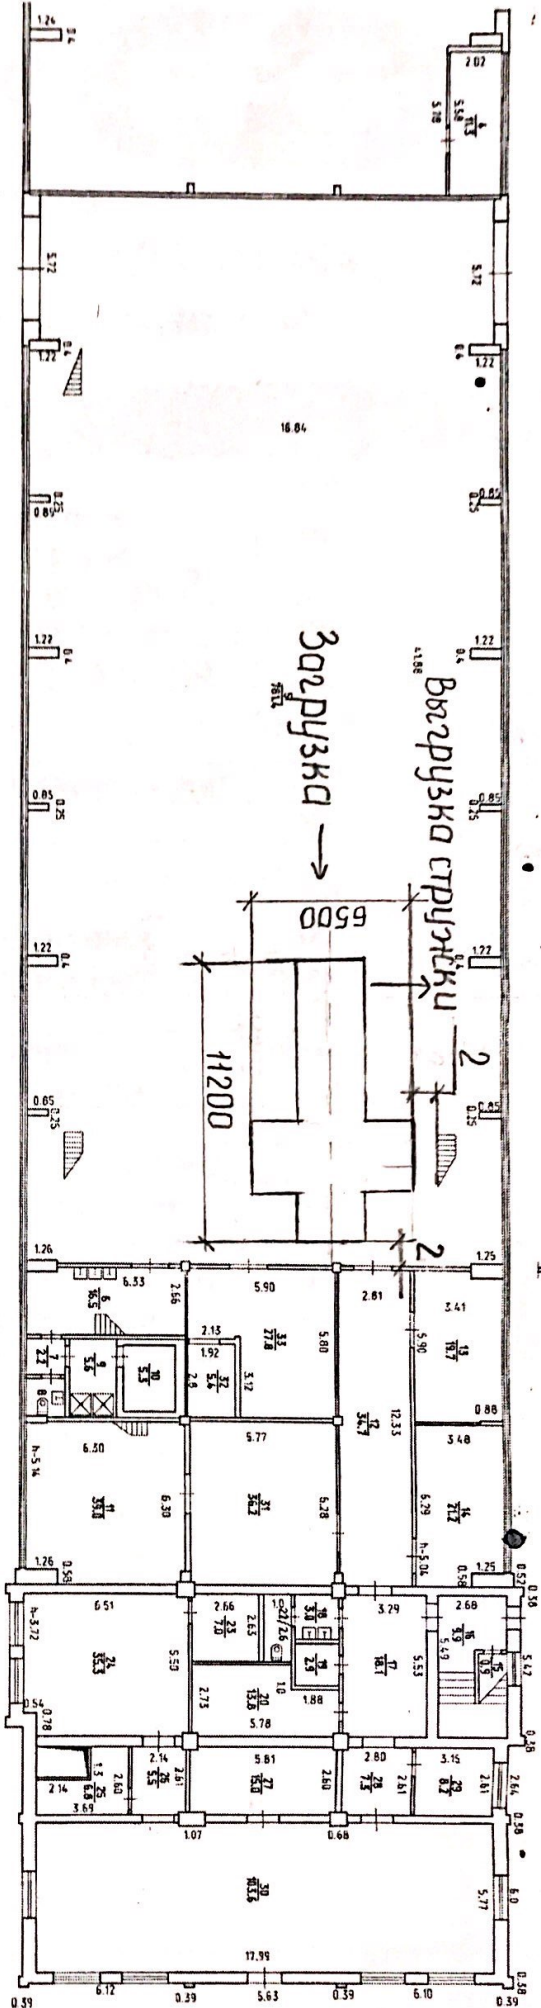


ЭТАЖ "1" ЛИТЕРА "И"


ЭТАЖ "антресоль 3" ЛИТЕРА "И"

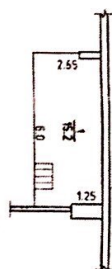

ЭТАЖ "антресоль 2" ЛИТЕРА "И"

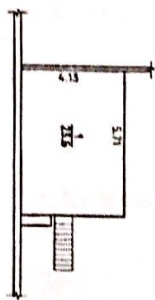

ЭТАЖ "антресоль 4" ЛИТЕРА "И"

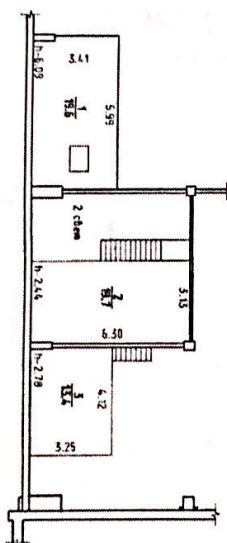

Государственное унитарное предприятие "Дорожно-эксплуатационный" Г.Ижевск			
Потажный план литеры И			
пр. Дербина N 2			
Дата 2015г	Исполнитель Специальст	Ф.И.О.	Подпись
			<i>[Signature]</i>