ТМ "АрхКом" ООО

Объект: "Многоквартирный жилой дом 1 по адресу: Краснодарский край, Анапский район, с. Сукко, ул. Николая Кондратенко, 21"

ЗАКАЗ: 10-20/Р

стадия: Р

ТОМ 3

Архитектурные решения

Секция 1,2,3,4 тип 1

Анапа
2020

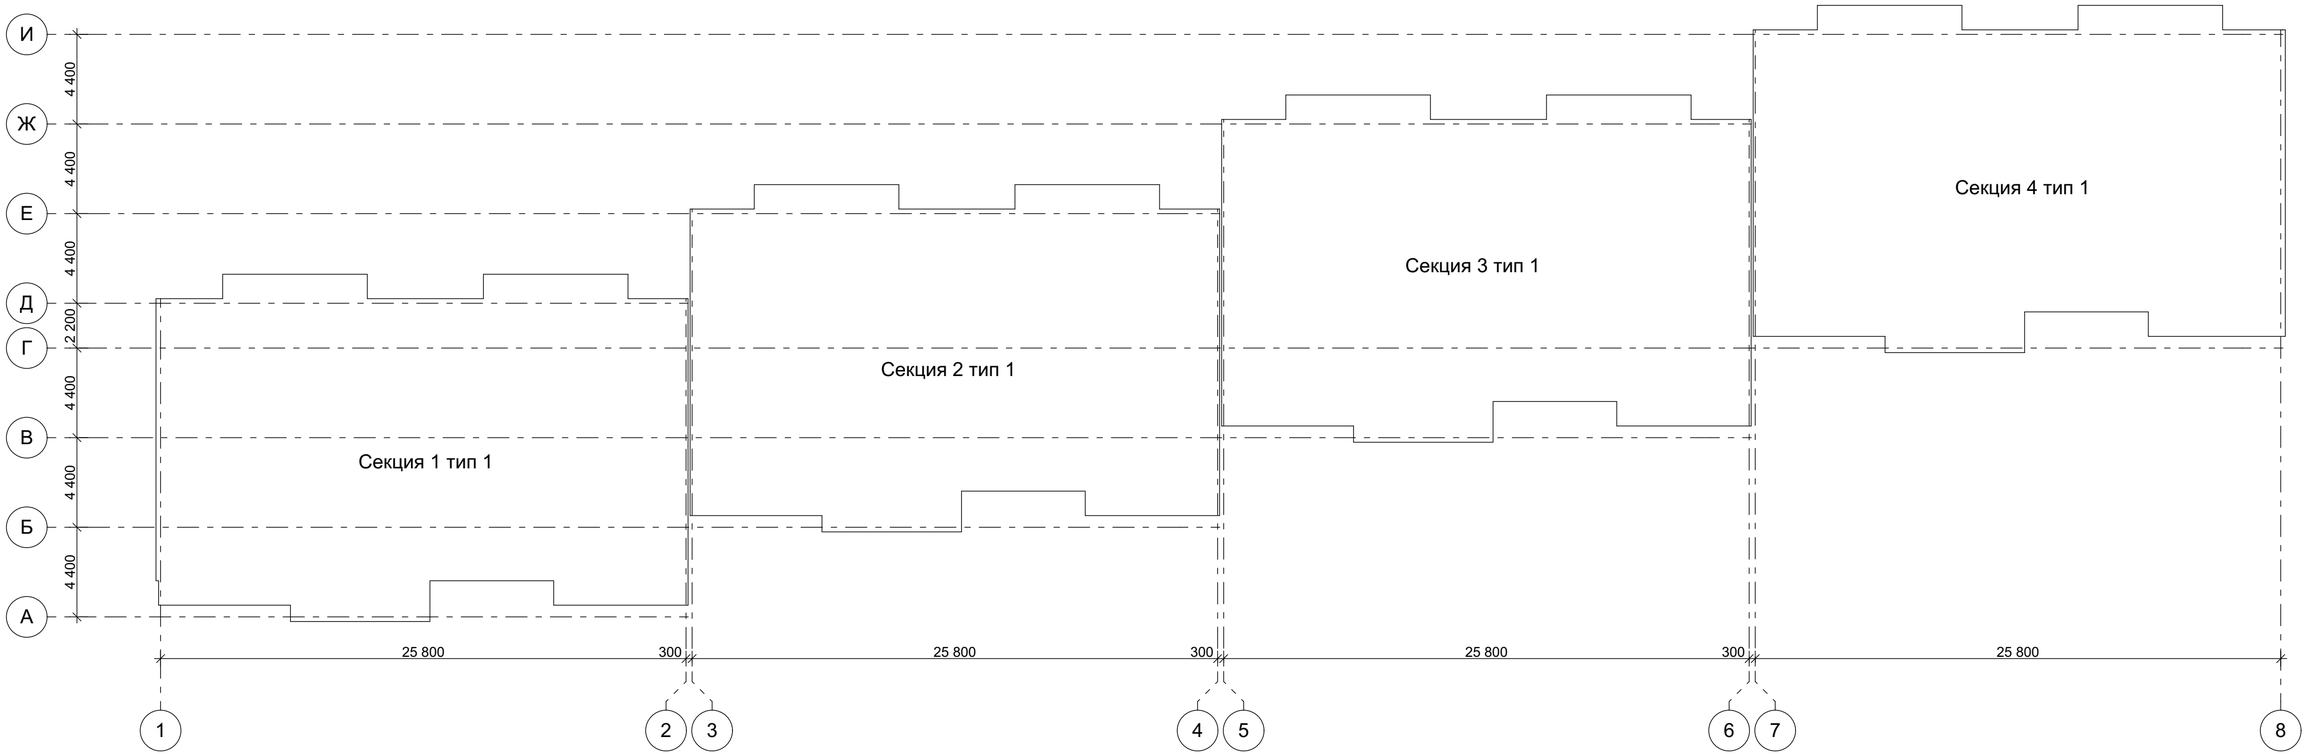

						10-20/П-АР	
						Многоквартирный жилой дом 1 по адресу: Краснодарский край, Анапский район, с.Сукко, ул.Николая Кондратенко, 21. Секция тип 1	
Изм.	Кол.уч	Лист	№докум	Подпись	Дата		
Разработ.		Тищенко			05.20г	Многоквартирный жилой дом Лит 1 Секция 1,2,3,4 тип 1	Стадия: Р; Лист: 1; Листов:
Проверил		Коблева			05.20г		
Н.контр.		Игнатенко			05.20г	Схема блокировочных осей	ТМ "АрхКом" ООО г-курорта Анапа

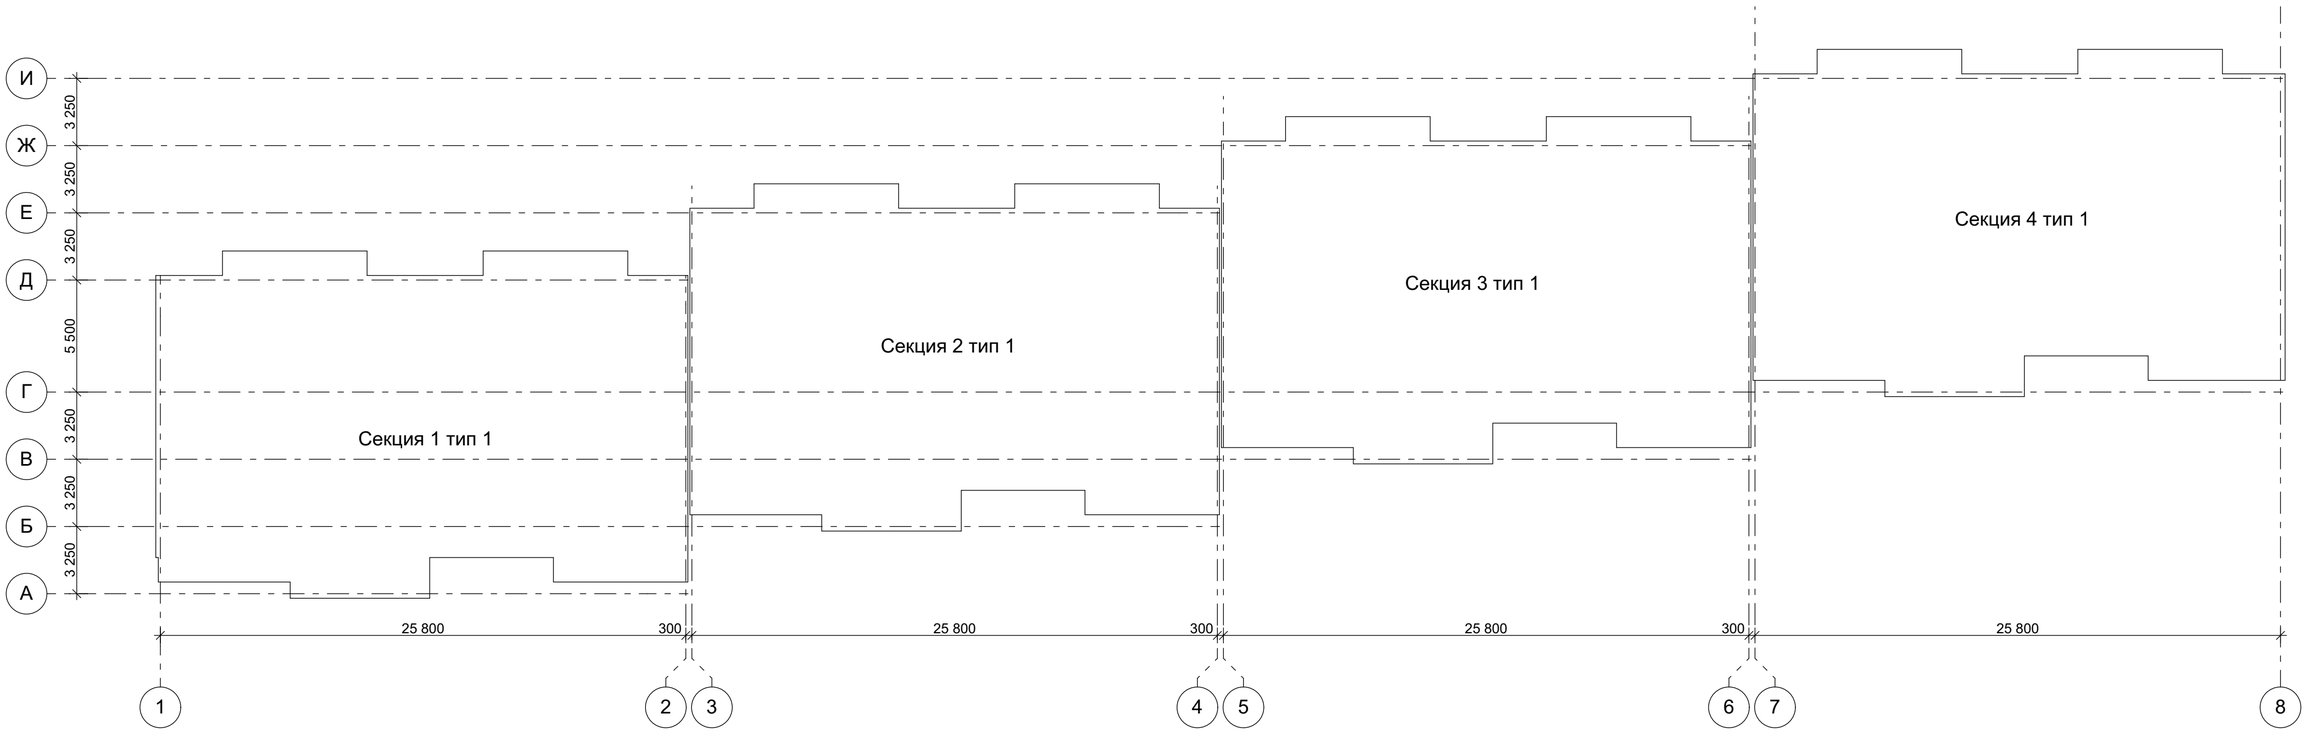

						10-20/П-АР	
						Многоквартирный жилой дом 1 по адресу: Краснодарский край, Анапский район, с.Сукко, ул.Николая Кондратенко, 21. Секция тип 1	
Изм.	Кол.уч	Лист	№докум	Подпись	Дата		
Разработ.		Тищенко			05.20г	Многоквартирный жилой дом Лит 2 Секция 1,2,3,4 тип 1	Стадия: Р; Лист: 2; Листов:
Проверил		Коблева			05.20г		
Н.контр.		Игнатенко			05.20г	Схема блокировочных осей	ТМ "АрхКом" ООО г-курорта Анапа

Кладочный план техподполья

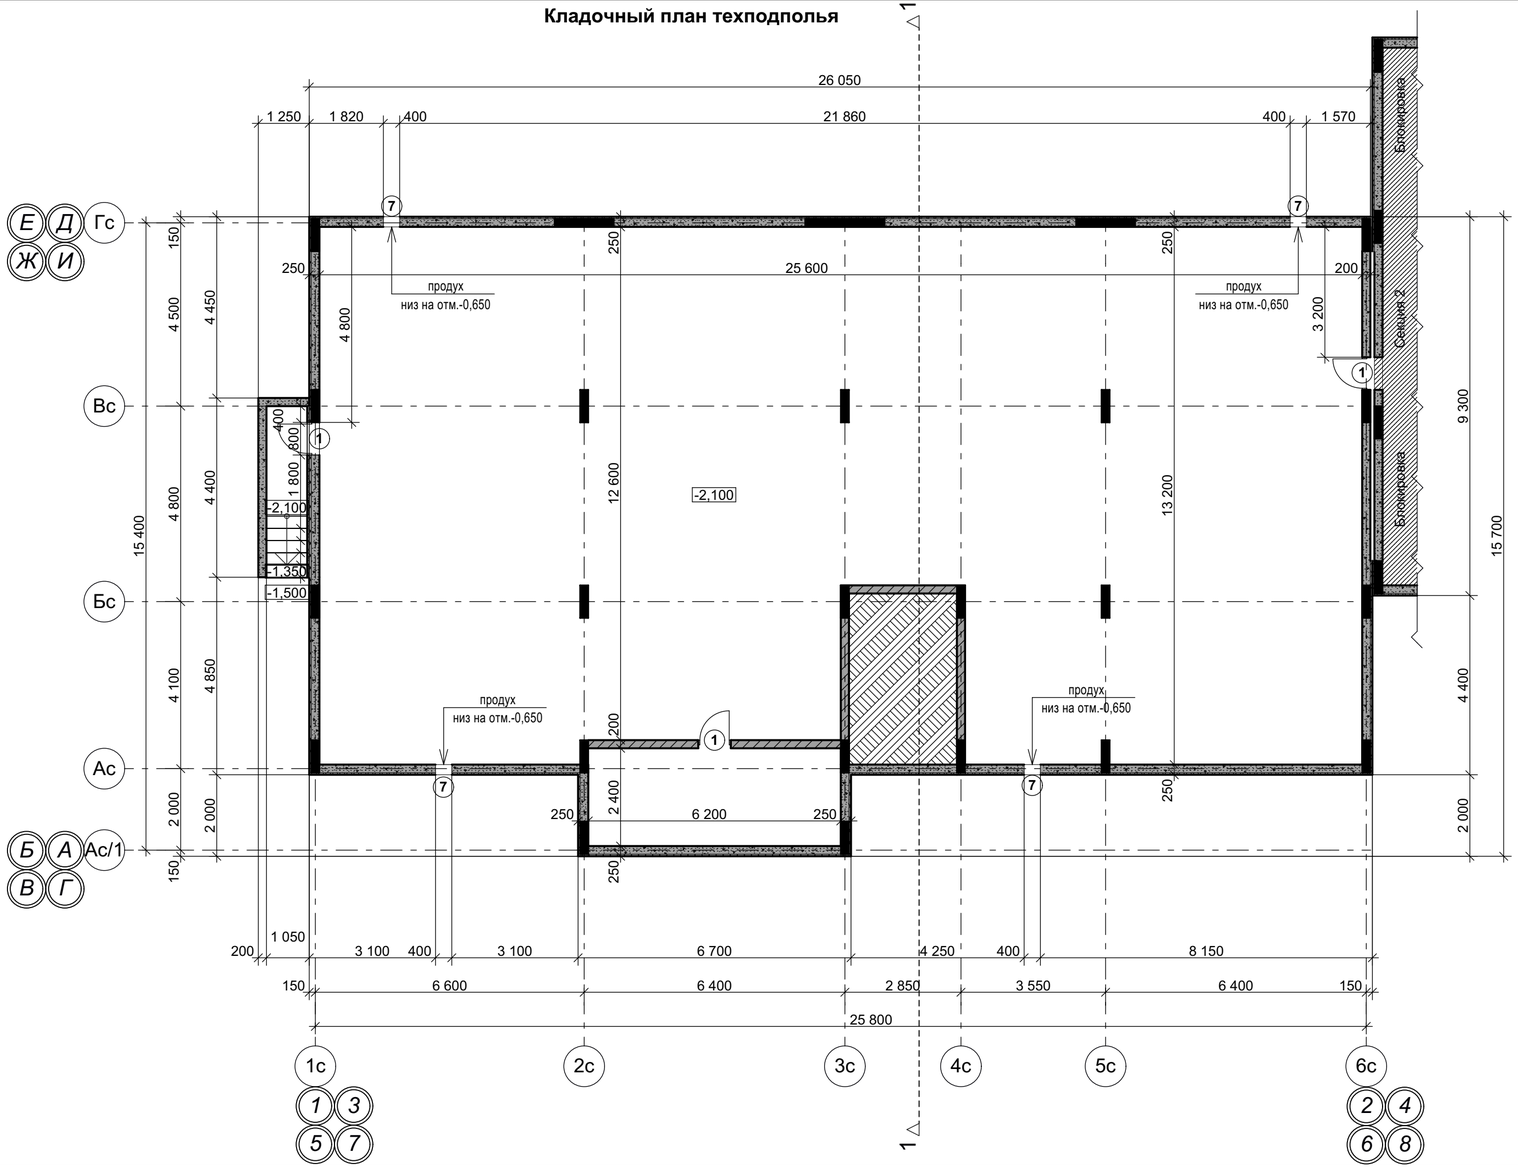

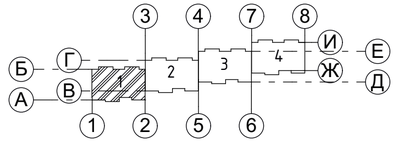

УСЛОВНЫЕ ОБОЗНАЧЕНИЯ

- железобетонные колонны
- железобетонные стены
-2,100 - высотная отметка пола
- утеплитель пенополистирол
(1) - позиция проёма

Примечание:

1. Состав "пирога" наружных стен приведён л.АР - 18.
2. Ведомость проёмов смотреть на л.АР - 9.
3. Конструкции входов в подвал разработаны в разделе КЖ.
4. Продухи закрыть решёткой.

						10-20/П-АР		
						Многоквартирный жилой дом 1 по адресу: Краснодарский край, Анапский район, с.Сукко, ул.Николая Кондратенко, 21. Секция тип 1		
Изм.	Кол.уч	Лист	Недокум	Подпись	Дата			
Разработ.		Тищенко			05.20г	Многоквартирный жилой дом Секция 1 тип 1	Стадия: Р	Лист: 3	Листов:
Проверил		Коблева			05.20г				
Н.контр.		Игнатенко			05.20г	Кладочный план техподполья	ТМ "АрхКом" ООО г-курорта Анапа		

План техподполья

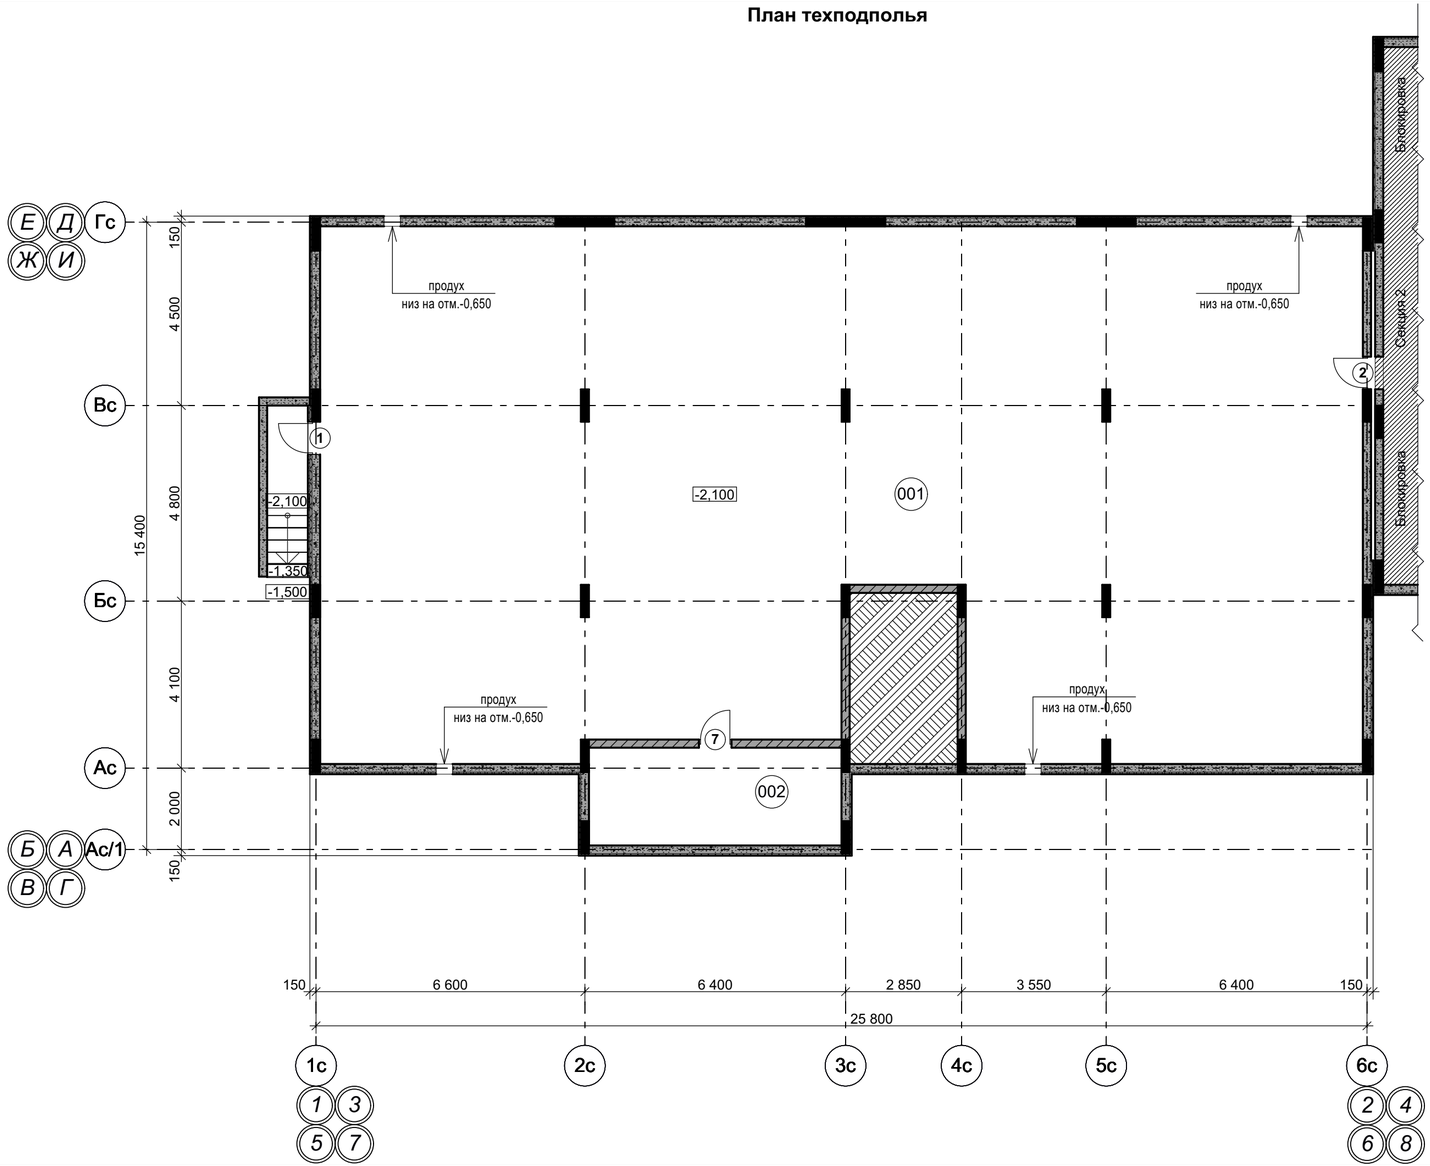

Экспликация помещений

Номер п/п	Наименование помещений	Площадь м2
001	Техподполье	319,7
002	Узел ввода	14,9

УСЛОВНЫЕ ОБОЗНАЧЕНИЯ

- железобетонные колонны
- железобетонные стены
-2,100 - высотная отметка пола
- утеплитель пенополистирол
1 - позиция двери

1. Площади в экспликации помещений даны без учёта чистовой отделки.
2. Ведомость отделки помещений, экспликацию полов и спецификацию элементов заполнения проёмов см. л.АР - 34...37.

						10-20/П-АР	
						Многоквартирный жилой дом 1 по адресу: Краснодарский край, Анапский район, с.Сукко, ул.Николая Кондратенко, 21. Секция тип 1	
Изм.	Кол.уч	Лист	№докум	Подпись	Дата		
Разработ.		Тищенко			05.20г	Многоквартирный жилой дом Секция 1 тип 1	Стадия: Р; Лист: 4; Листов:
Проверил		Коблева			05.20г		
Н.контр.		Игнатенко			05.20г	Маркировочный план техподполья	ТМ "АрхКом" ООО г-курорта Анапа

Кладочный план техподполья

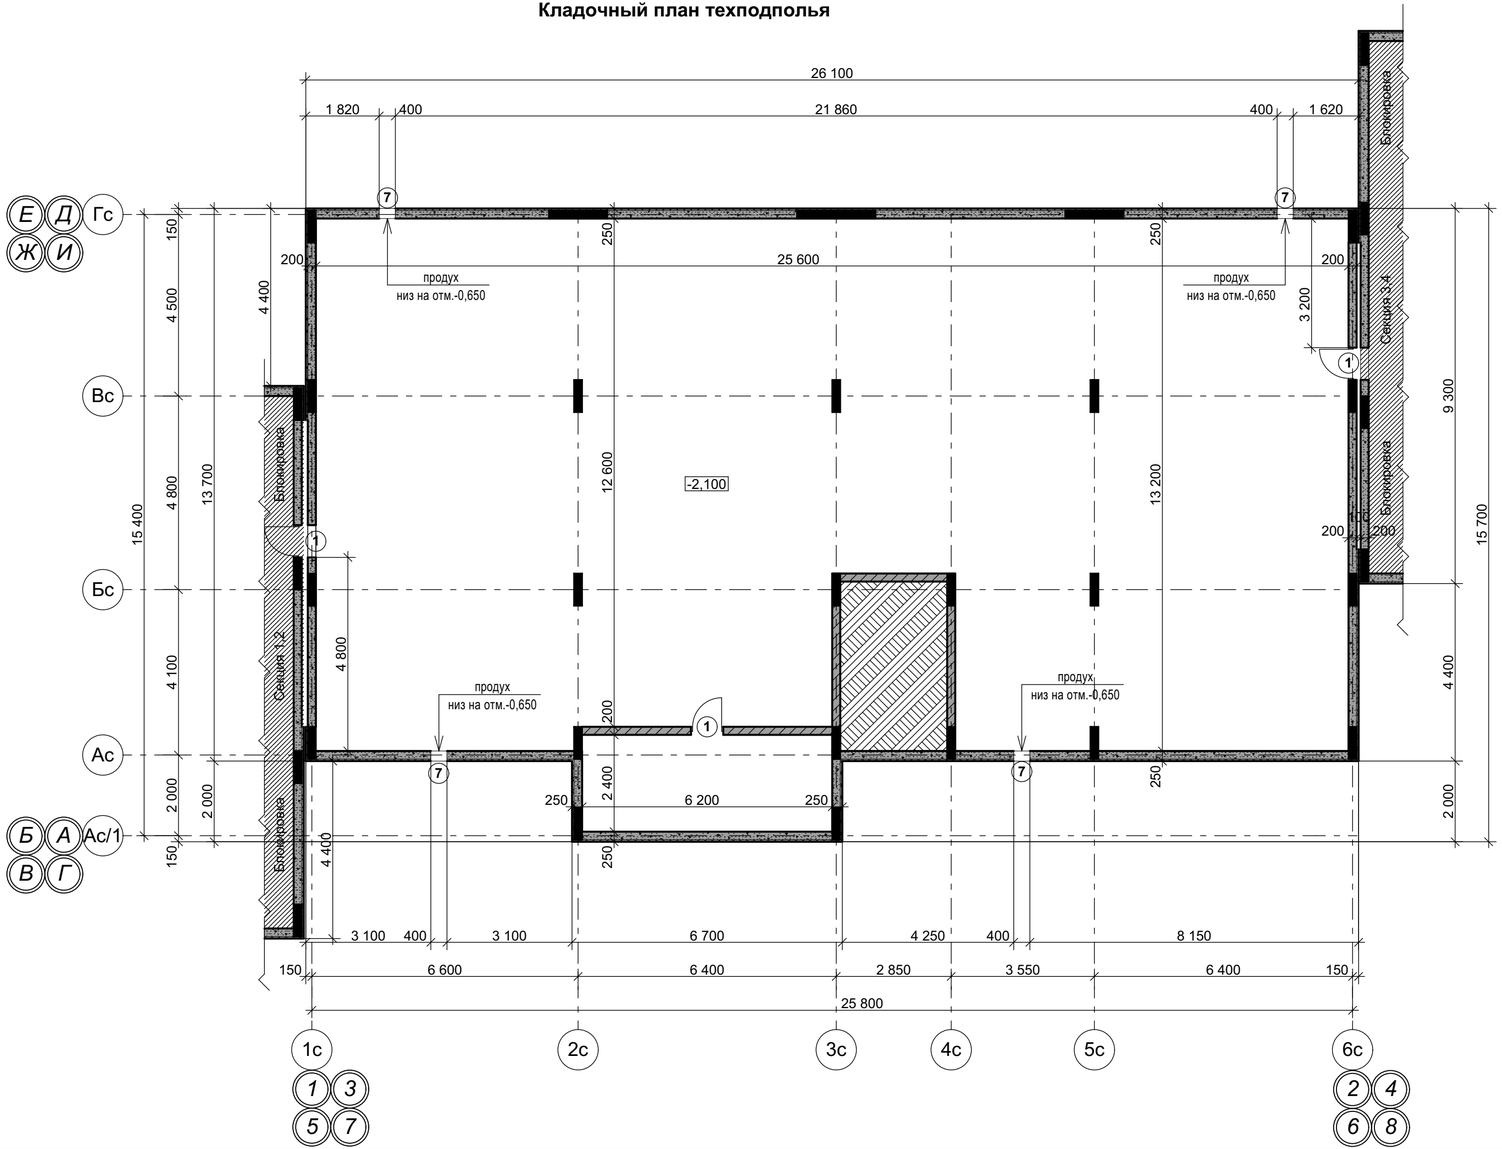

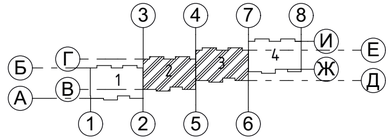

УСЛОВНЫЕ ОБОЗНАЧЕНИЯ

- железобетонные колонны
- железобетонные стены
- -2,100 — высотная отметка пола
- утеплитель пенополистирол
- (1) — позиция проёма

Примечание:

1. Состав "пирога" наружных стен приведён л.АР - 18.
2. Ведомость проёмов смотреть на л.АР - 9.
3. Конструкции входов в подвал разработаны в разделе КЖ.
4. Продухи закрыть решёткой.

						10-20/П-АР	
Изм.	Кол.уч	Лист	№докум	Подпись	Дата	Многоквартирный жилой дом 1 по адресу: Краснодарский край, Анапский район, с.Сукко, ул.Николая Кондратенко, 21. Секция тип 1	
Разработ.		Тищенко			05.20г	Многоквартирный жилой дом Секция 2,3 тип 1	Стадия: Р; Лист: 5; Листов:
Проверил		Коблева			05.20г		
Н.контр.		Игнатенко			05.20г	Кладочный план техподполья	ТМ "АрхКом" ООО г-курорта Анапа

План техподполья

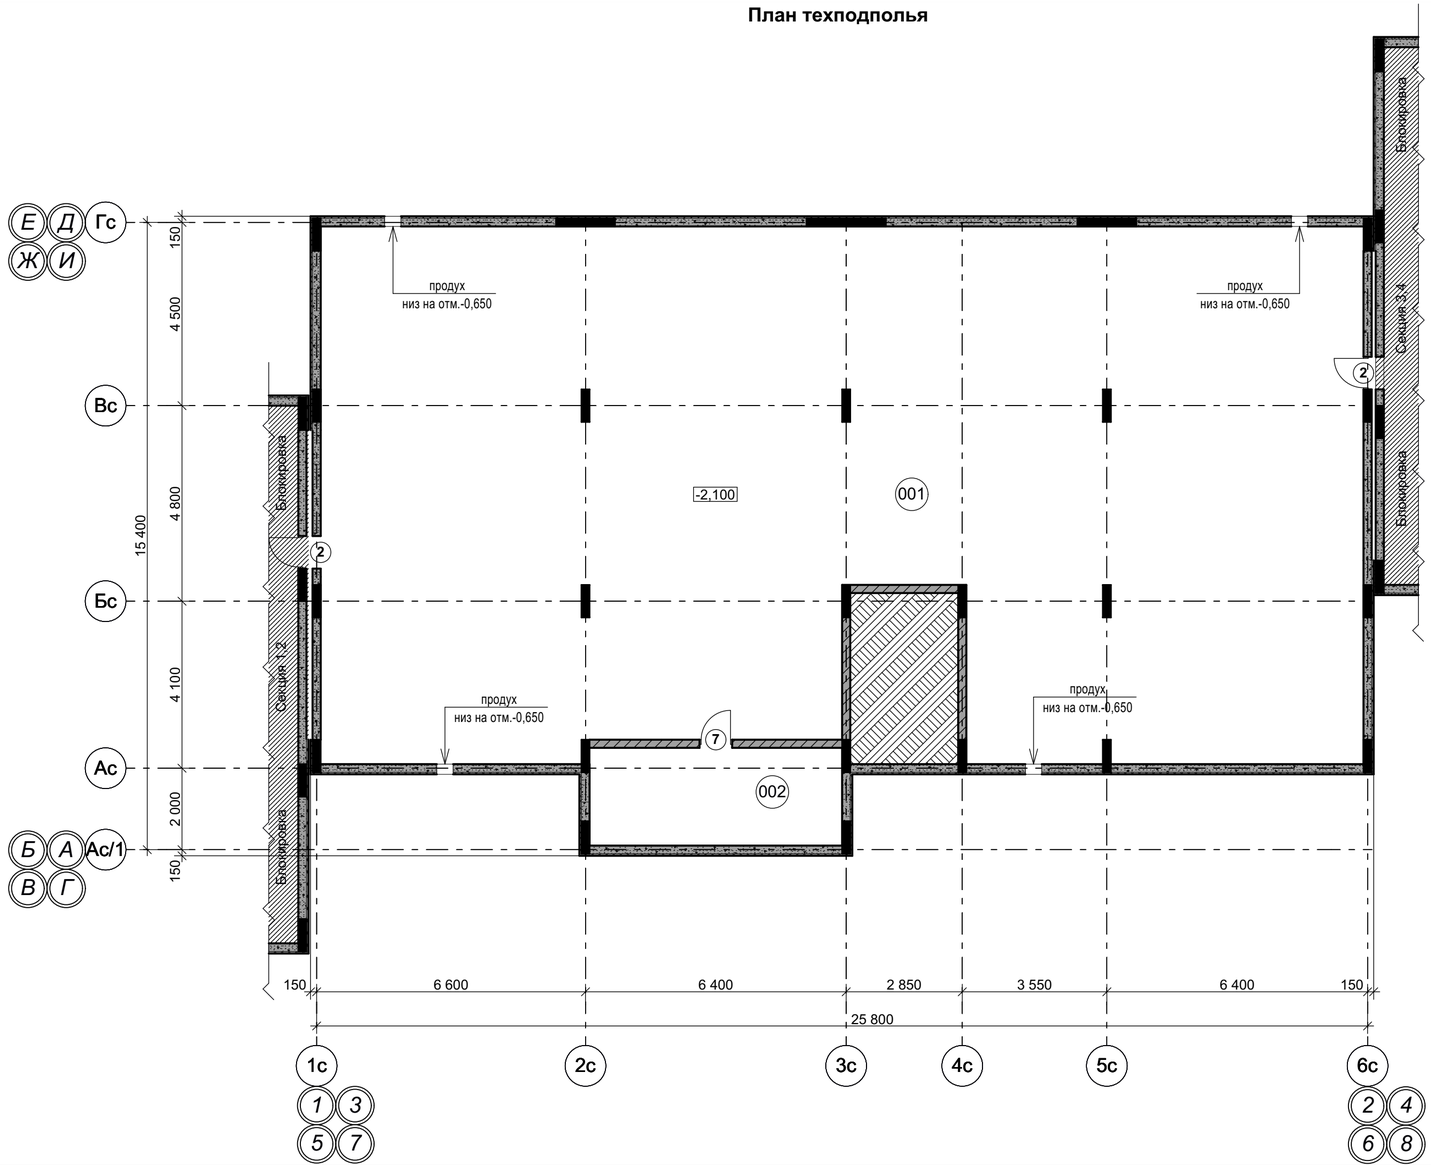

Экспликация помещений

Номер п/п	Наименование помещений	Площадь м2
001	Техподполье	319,7
002	Узел ввода	14,9

УСЛОВНЫЕ ОБОЗНАЧЕНИЯ

- железобетонные колонны
- железобетонные стены
-2,100 - высотная отметка пола
- утеплитель пенополистирол
(1) - позиция двери

1. Площади в экспликации помещений даны без учёта чистовой отделки.
2. Ведомость отделки помещений, экспликацию полов и спецификацию элементов заполнения проёмов см. л.АР - 34...37.

						10-20/П-АР
						Многоквартирный жилой дом 1 по адресу: Краснодарский край, Анапский район, с.Сукко, ул.Николая Кондратенко, 21. Секция тип 1
Изм.	Кол.уч	Лист	№докум	Подпись	Дата	
Разработ.		Тищенко			05.20г	Многоквартирный жилой дом Секция 2,3 тип 1
Проверил		Коблева			05.20г	
Н.контр.		Игнатенко			05.20г	Маркировочный план техподполья

Стадия	Лист	Листов
Р	6	

ТМ "АрхКом" ООО г-курорта Анапа

Кладочный план техподполья

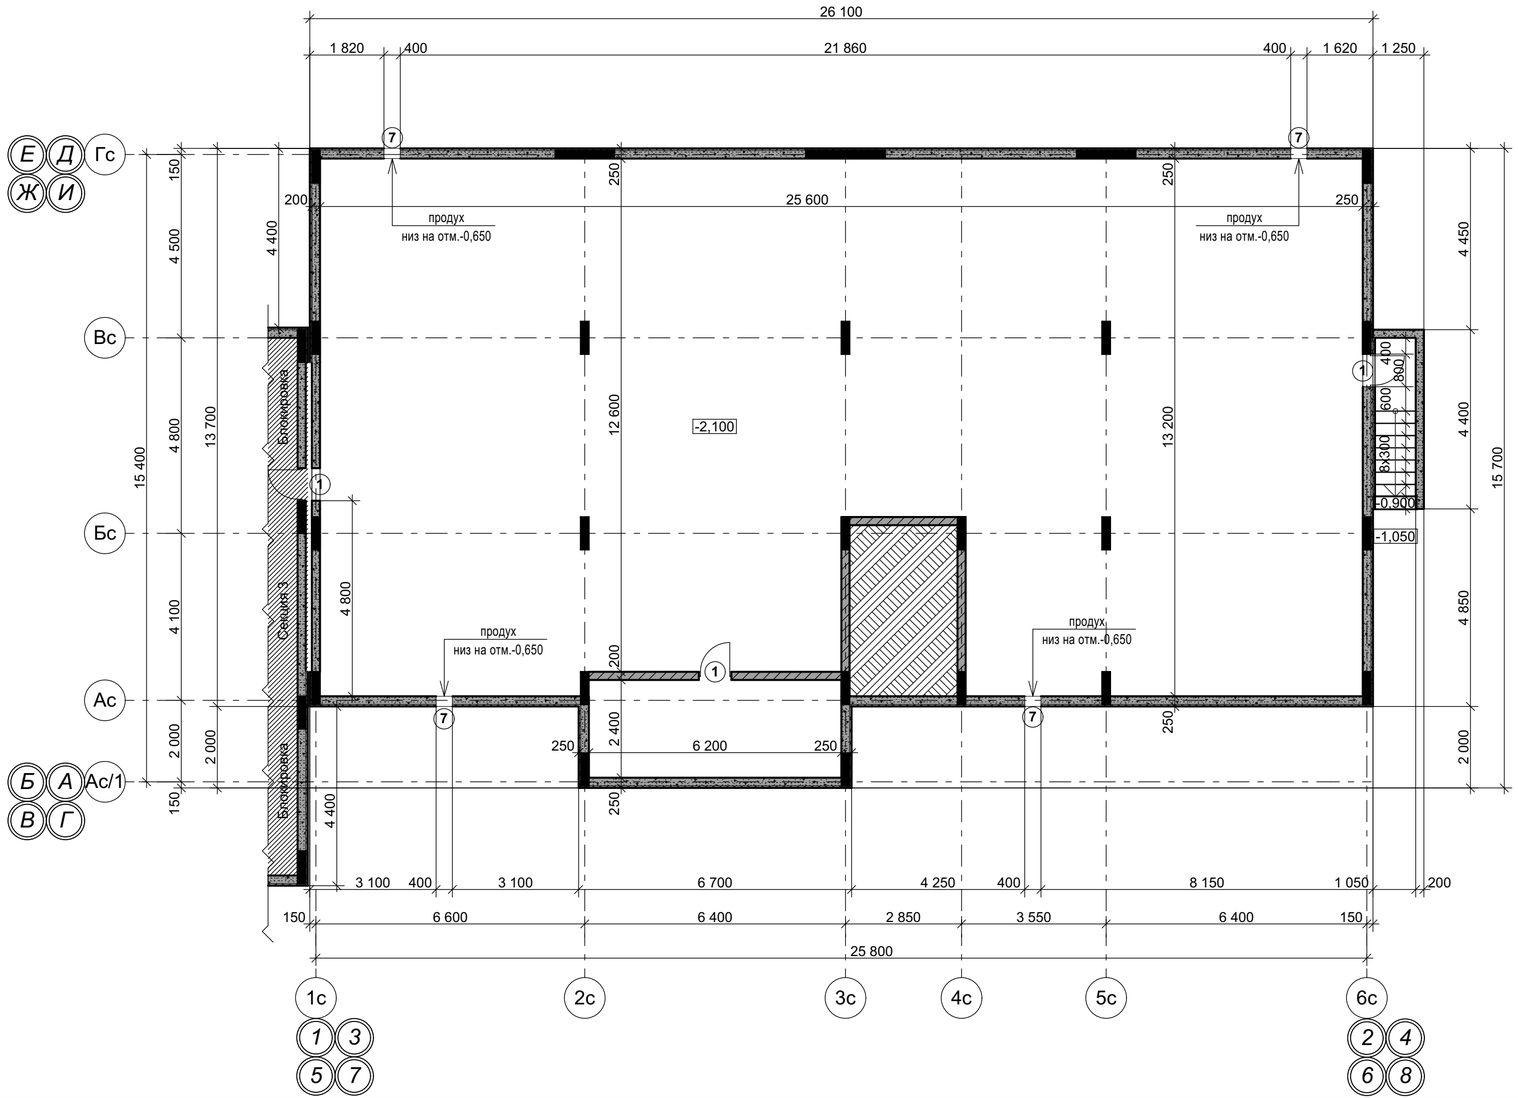

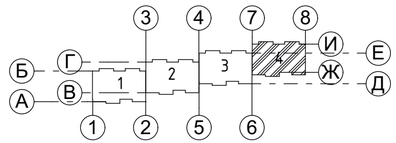

УСЛОВНЫЕ ОБОЗНАЧЕНИЯ

- железобетонные колонны
- железобетонные стены
-2,100 - высотная отметка пола
- утеплитель пенополистирол
1 - позиция проёма

Примечание:

1. Состав "пирога" наружных стен приведён л.АР - 18.
2. Ведомость проёмов смотреть на л.АР - 9.
3. Конструкции входов в подвал разработаны в разделе КЖ.
4. Продухи закрыть решёткой.

						10-20/П-АР	
						Многоквартирный жилой дом 1 по адресу: Краснодарский край, Анапский район, с.Сукко, ул.Николая Кондратенко, 21. Секция тип 1	
Изм.	Кол.уч	Лист	№докум	Подпись	Дата		
Разработ.	Тищенко				05.20г	Многоквартирный жилой дом Секция 4 тип 1	Стадия: Р; Лист: 7; Листов:
Проверил	Коблева				05.20г		
Н.контр.	Игнатенко				05.20г	Кладочный план техподполья	ТМ "АрхКом" ООО г-курорта Анапа

План техподполья

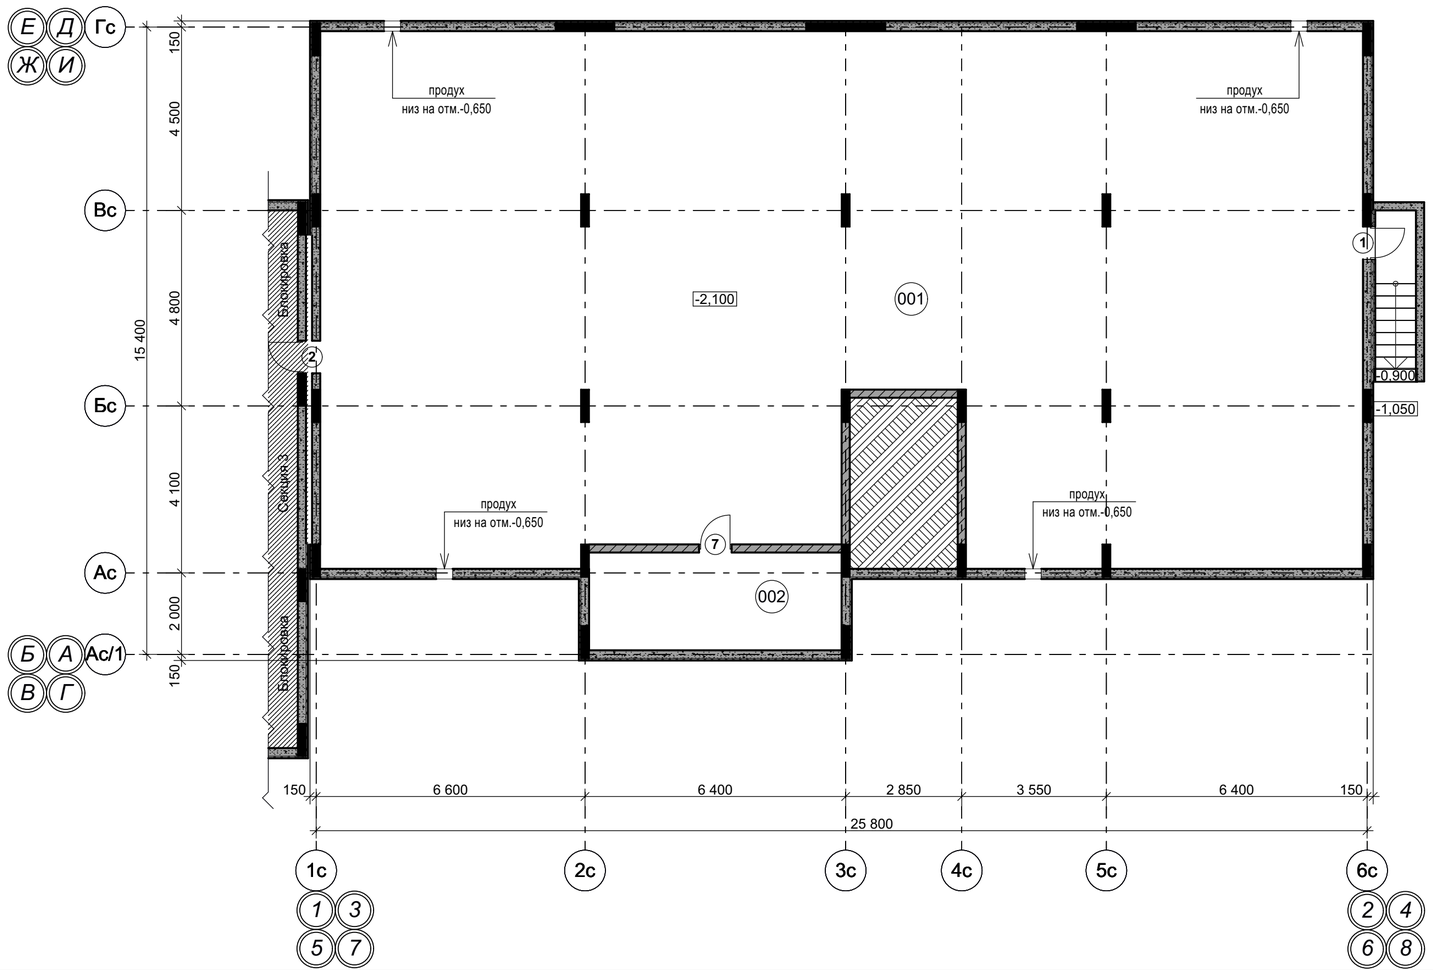

Экспликация помещений

Номер п/п	Наименование помещений	Площадь м2
001	Техподполье	319,7
002	Узел ввода	14,9

УСЛОВНЫЕ ОБОЗНАЧЕНИЯ

- железобетонные колонны
- железобетонные стены
-2,100 - высотная отметка пола
- утеплитель пенополистирол
1 - позиция двери

1. Площади в экспликации помещений даны без учёта чистовой отделки.
2. Ведомость отделки помещений, экспликацию полов и спецификацию элементов заполнения проёмов см. л.АР - 34...37.

						10-20/П-АР
						Многоквартирный жилой дом 1 по адресу: Краснодарский край, Анапский район, с.Сукко, ул.Николая Кондратенко, 21. Секция тип 1
Изм.	Кол.уч	Лист	№докум	Подпись	Дата	
Разработ.		Тищенко			05.20г	Многоквартирный жилой дом Секция 4 тип 1
Проверил		Коблева			05.20г	
Н.контр.		Игнатенко			05.20г	Маркировочный план техподполья

Стадия	Лист	Листов
Р	8	

ТМ "АрхКом" ООО г-курорта Анапа

Кладочный план на отм. 0,000

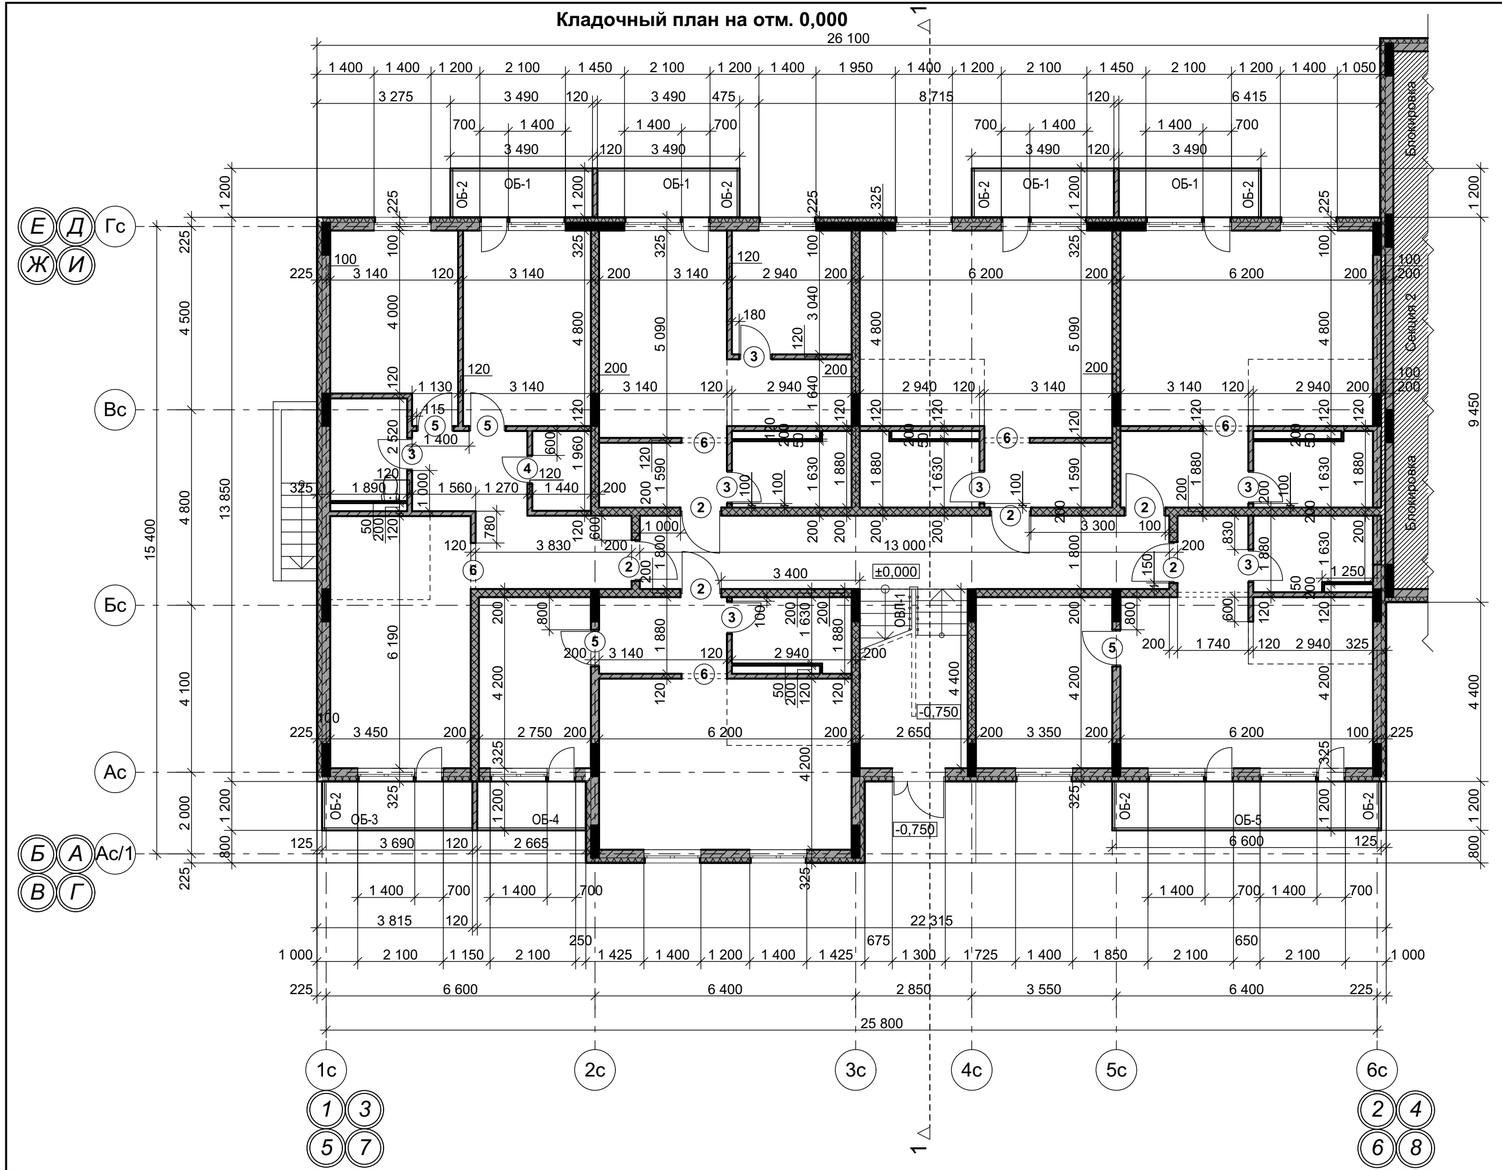

УСЛОВНЫЕ ОБОЗНАЧЕНИЯ

- железобетонные колонны
- керамзитобетонные блоки
- газобетонные блоки
- утеплитель пенополистирол
- ГКЛв
- ОБ-1, ОВЛ-1 — ограждения лестниц, балконов
- ±0,000 — высотная отметка пола
- (1) — позиция проёма

ВЕДОМОСТЬ ПРОЁМОВ ДВЕРЕЙ

Марка поз.	Размер проёма в кладке (b x h)
1	800 x 1750
2	1000 x 2100
3	800 x 2100
4	700 x 2100
5	900 x 2100
6	1100 x 2900
7	400 x 300
8	900 x 900
9	800 x 1200

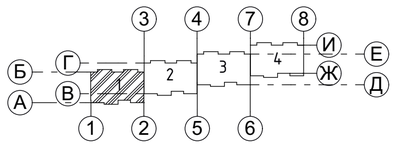

Примечание:

1. Состав "пирога" наружных стен приведен на листе АР - 18.
2. Межкомнатные перегородки и перегородки на балконах выполнять из блоков керамзитобетонных перегородочных пустотелых порядовочных КПР-ПР-ПС-39-35-F25-800 ГОСТ 6133-99 толщиной 120мм на цементно-песчаном растворе М75.
   Межквартирные перегородки выполнять из блоков бетонных ячеистых автоклавного твердения. Блок I/600x200x200/D500/B2.5/F25 ГОСТ 31360-2007 толщиной 200мм на цементно-песчаном растворе М75.
3. Кладка стен и перегородок армируется (см. альбом КЖ).
4. После монтажа инженерных систем водоснабжения и канализации (см. раздел ВК) вентиляции (см. раздел ОВ) и электрооборудования (см.раздел ЭМО) трубопроводы, вентканалы и кабели зашить по месту одним слоем ГКЛв толщиной 10 мм по каркасу из металлопрофилей (облицовка тип С625 по сер.1.073.9-2.08 "Комплексные системы КНАУФ. Облицовки поэлементной сборки из гипсокартонных листов ограждающих конструкций для жилых, общественных и производственных зданий" без заполнения минераловатной плитой).
5. Габариты и месторасположение отверстий, штраб и каналов в стенах, перегородках, перекрытиях указаны в разделе ЭМО, ОВ, ВК, КЖ.
6. Металлические ограждения лестничных маршей, балконов, кровли (ОВЛ-1, ОБ-1, ОБ-2, ОБ-3, ОБ-4, ОБ-5, ОК-1) разработаны на листах АР - 39, 38, 17.
7. Данный лист смотреть совместно с листами АР - 3...8, 10...17.
8. Допускается замена материалов, принятых в проектной документации, на материалы, с аналогичными техническими характеристиками.

						10-20/П-АР	
						Многоквартирный жилой дом 1 по адресу: Краснодарский край, Анапский район, с.Сукко, ул.Николая Кондратенко, 21. Секция тип 1	
Изм.	Кол.уч	Лист	№докум	Подпись	Дата		
Разработ.	Тищенко				05.20г	Многоквартирный жилой дом Секция 1 тип 1	Стадия: Р; Лист: 9; Листов:
Проверил	Коблева				05.20г		
Н.контр.	Игнатенко				05.20г	Кладочный план на отм. 0,000	ТМ "АрхКом" ООО г-курорта Анапа

Кладочный план на отм. 0,000

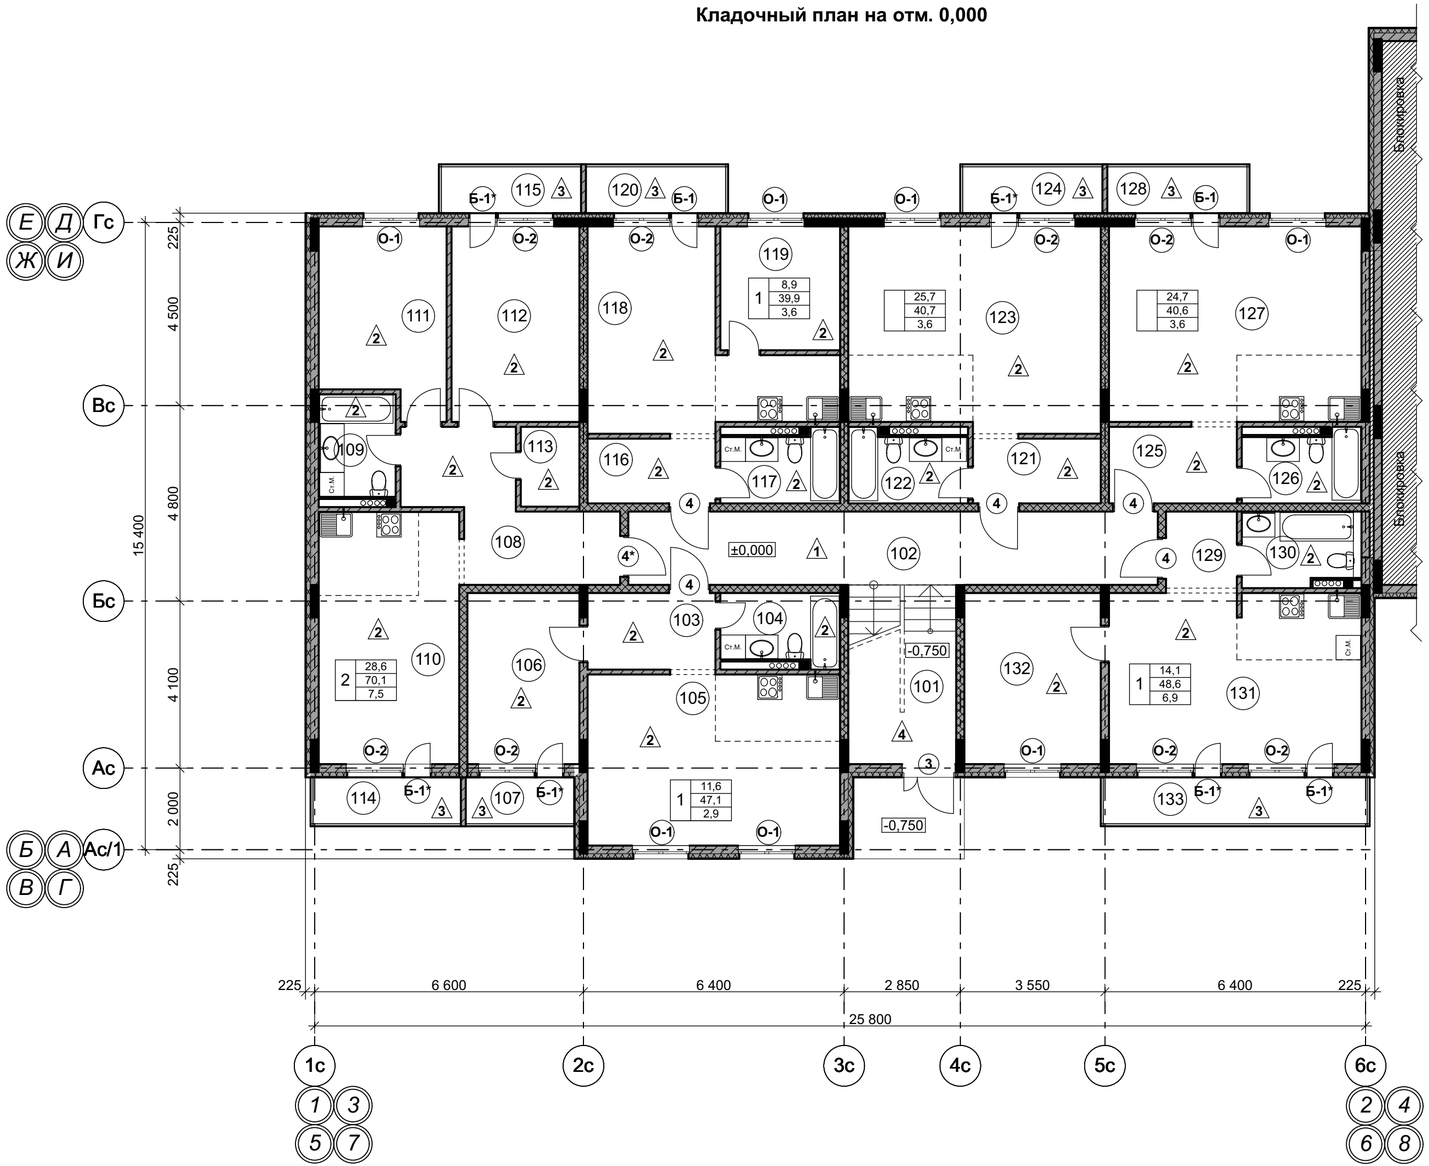

Экспликация помещений

Номер п/п	Наименование помещений	Площадь м2	Номер п/п	Наименование помещений	Площадь м2
101	Входная площадка	11,7	Квартира-студия		
102	Коридор	23,4	121	Прихожая	5,0
1-о комнатная квартира			122	Санузел	5,0
103	Прихожая	6,0	123	Кухня-ниша / спальня	5,0/25,7
104	Санузел	5,0	124	Балкон	3,6
105	Кухня-ниша / гостиная	5,0/19,5	Квартира-студия		
106	Спальня	11,6	125	Прихожая	5,9
107	Балкон	2,9	126	Санузел	5,0
2-х комнатная квартира			127	Кухня-ниша / спальня	5,0/24,7
108	Прихожая	12,6	128	Балкон	3,6
109	Санузел	4,8	1-о комнатная квартира		
110	Кухня-ниша / гостиная	5,0/16,3	129	Прихожая	3,3
111	Спальня	13,5	130	Санузел	5,2
112	Спальня	15,1	131	Кухня-ниша / гостиная	5,0/21,0
113	Гардероб	2,8	132	Спальня	14,1
114	Балкон	3,9	133	Балкон	6,9
115	Балкон	3,6			
1-о комнатная квартира					
116	Прихожая	5,0			
117	Санузел	5,0			
118	Кухня-ниша / гостиная	5,0/16,0			
119	Спальня	8,9			
120	Балкон	3,6			

УСЛОВНЫЕ ОБОЗНАЧЕНИЯ

1 | 14,1 / 48,4 / 6,9 — общая площадь квартиры (без летних помещений) / жилая площадь квартиры / площадь летних помещений

101 — позиция помещения по экспликации

±0,000 — высотная отметка пола

4 — позиция двери

ОК-3, В-1 — позиция окна, двери балкона

2 — позиция пола

1. Площади в экспликации помещений даны без учёта чистовой отделки.
2. Ведомость отделки помещений, экспликацию полов и спецификацию элементов заполнения проёмов см. л.АР - 34...37.

						10-20/П-АР	
						Многоквартирный жилой дом 1 по адресу: Краснодарский край, Анапский район, с.Сукко, ул.Николая Кондратенко, 21. Секция тип 1	
Изм.	Кол.уч	Лист	№докум	Подпись	Дата		
Разработ.	Тищенко				05.20г	Многоквартирный жилой дом Секция 1 тип 1	Стадия: Р; Лист: 10; Листов:
Проверил	Коблева				05.20г		
Н.контр.	Игнатенко				05.20г	Макировочный план на отм. 0,000	ТМ "АрхКом" ООО г-курорта Анапа

Кладочный план на отм. 3,200

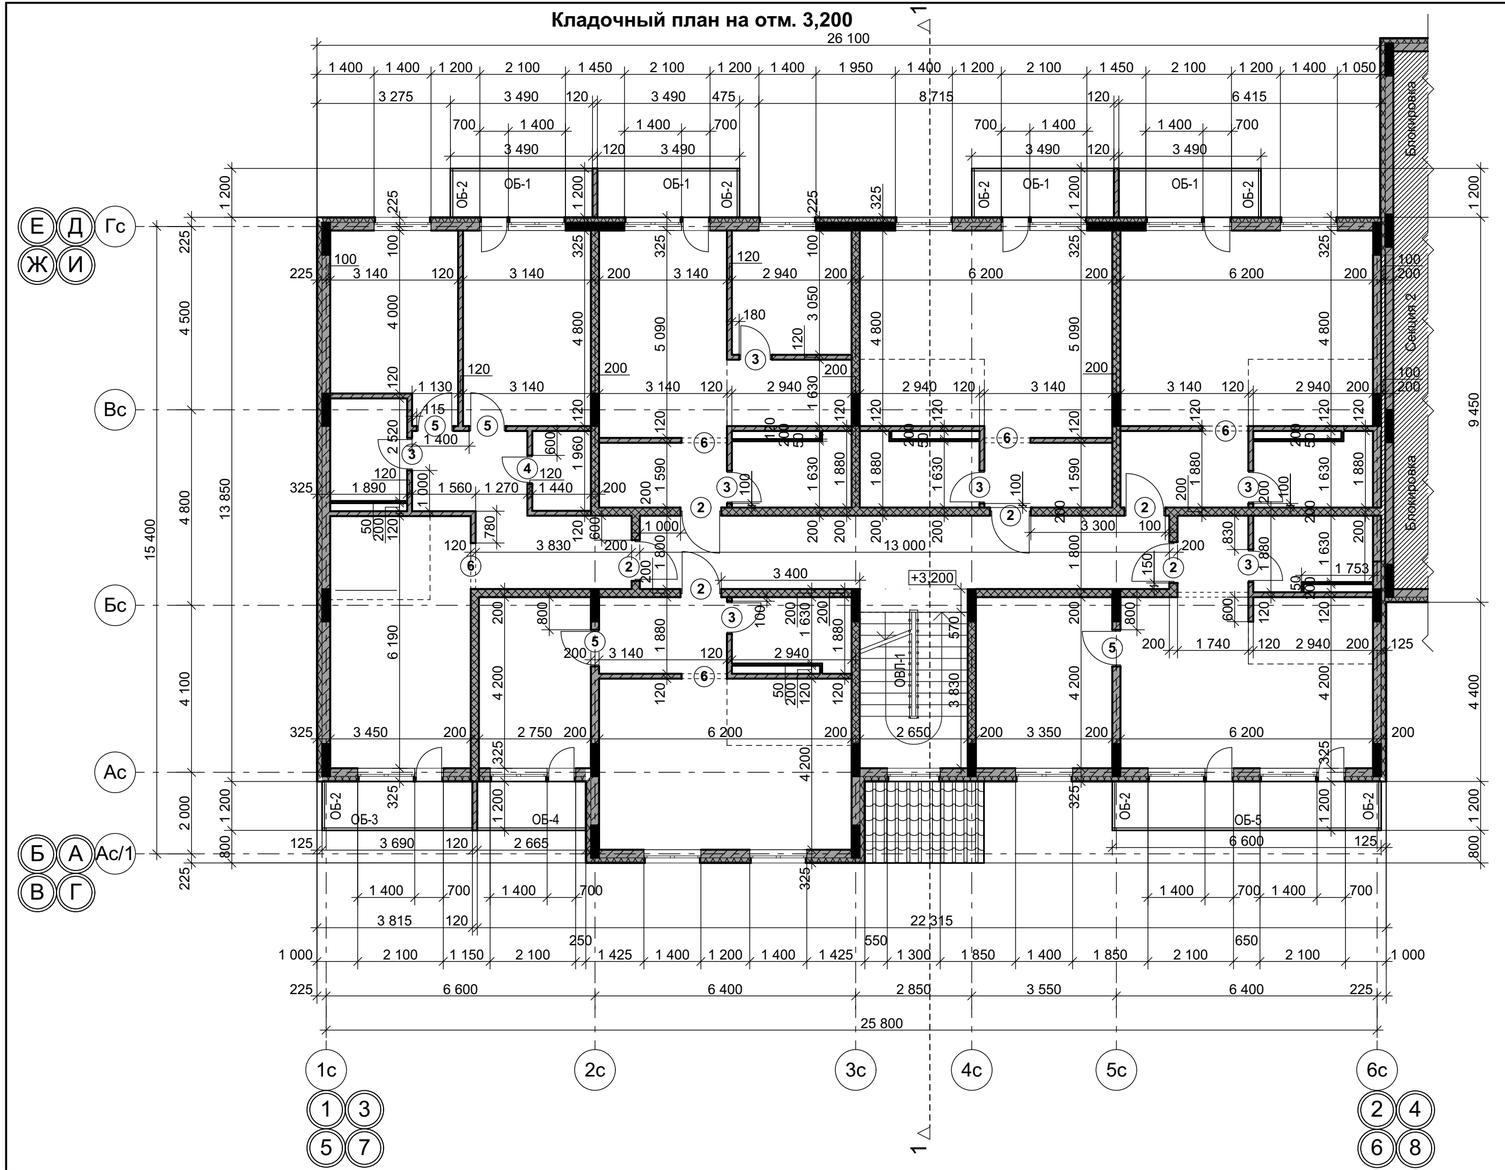

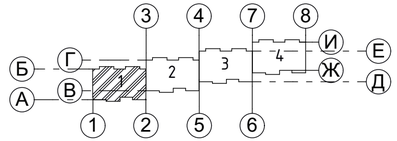

УСЛОВНЫЕ ОБОЗНАЧЕНИЯ

- железобетонные колонны
- керамзитобетонные блоки
- газобетонные блоки
- утеплитель пенополистирол
- ГКЛв

ОБ-1, ОВЛ-1 - ограждения лестниц, балконов

+3,200 - высотная отметка пола

(1) - позиция проёма

Примечание:

1. Примечание и ведомость проёмов смотреть на л.АР - 9.
2. Разрез смотреть на л.АР - 18.

						10-20/П-АР	
						Многоквартирный жилой дом 1 по адресу: Краснодарский край, Анапский район, с.Сукко, ул.Николая Кондратенко, 21. Секция тип 1	
Изм.	Кол.уч	Лист	№докум	Подпись	Дата		
Разработ.		Тищенко			05.20г	Многоквартирный жилой дом Секция 1 тип 1	Стадия: Р; Лист: 11; Листов:
Проверил		Коблева			05.20г		
Н.контр.		Игнатенко			05.20г	Кладочный план на отм. 3,200	ТМ "АрхКом" ООО г-курорта Анапа

Маркировочный план на отм. 3,200; 6,400

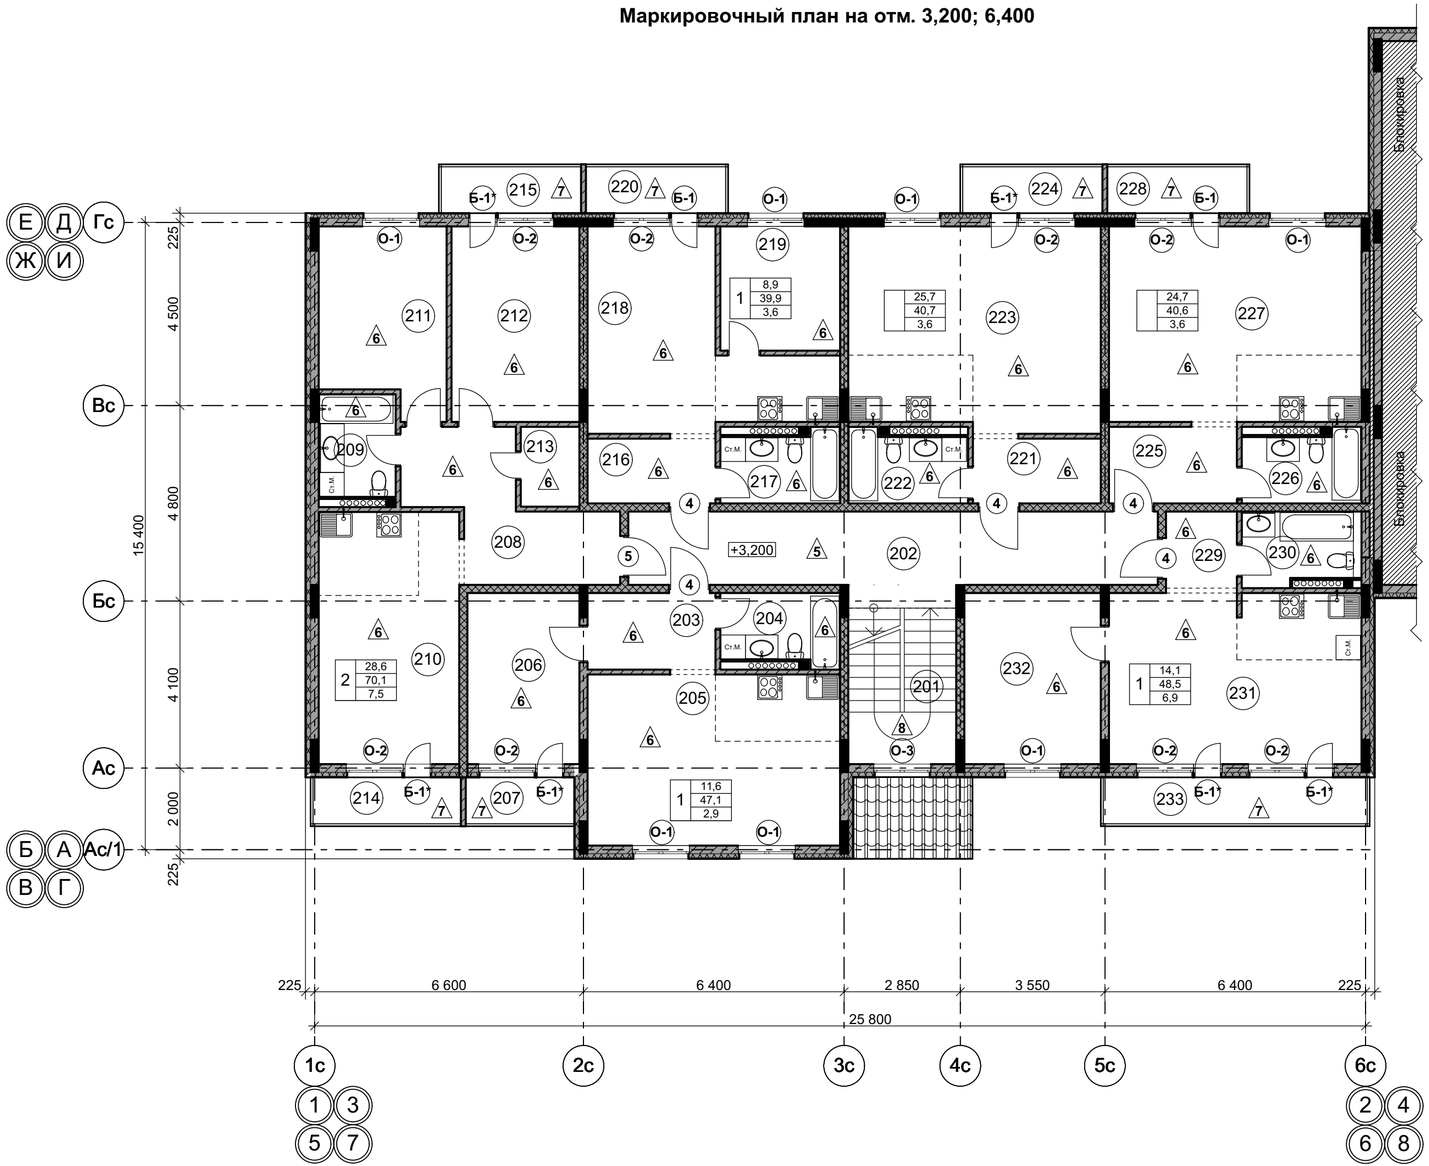

Экспликация помещений

Номер п/п	Наименование помещений	Площадь м2	Номер п/п	Наименование помещений	Площадь м2
201	Лестничная клетка	10,2	Квартира-студия		
202	Коридор	24,9	221	Прихожая	5,0
1-о комнатная квартира			222	Санузел	5,0
203	Прихожая	6,0	223	Кухня-ниша / спальня	5,0/25,7
204	Санузел	5,0	224	Балкон	3,6
205	Кухня-ниша / гостиная	5,0/19,5	Квартира-студия		
206	Спальня	11,6	225	Прихожая	5,9
207	Балкон	2,9	226	Санузел	5,0
2-х комнатная квартира			227	Кухня-ниша / спальня	5,0/24,7
208	Прихожая	12,6	228	Балкон	3,6
209	Санузел	4,8	1-о комнатная квартира		
210	Кухня-ниша / гостиная	5,0/16,3	229	Прихожая	3,3
211	Спальня	13,5	230	Санузел	5,1
212	Спальня	15,1	231	Кухня-ниша / гостиная	5,0/21,0
213	Гардероб	2,8	232	Спальня	14,1
214	Балкон	3,9	233	Балкон	6,9
215	Балкон	3,6			
1-о комнатная квартира					
216	Прихожая	5,0			
217	Санузел	5,0			
218	Кухня-ниша / гостиная	5,0/16,0			
219	Спальня	8,9			
220	Балкон	3,6			

УСЛОВНЫЕ ОБОЗНАЧЕНИЯ

1 | 14,1 / 48,4 / 6,9 — общая площадь квартиры (без летних помещений); жилая площадь квартиры; площадь летних помещений

101 — позиция помещения по экспликации

+3,200 — высотная отметка пола

4 — позиция двери

ОК-3, В-1 — позиция окна, двери балкона

2 — позиция пола

1. Площади в экспликации помещений даны без учёта чистовой отделки.
2. Ведомость отделки помещений, экспликацию полов и спецификацию элементов заполнения проёмов см. л.АР - 34...37.

						10-20/П-АР	
						Многоквартирный жилой дом 1 по адресу: Краснодарский край, Анапский район, с.Сукко, ул.Николая Кондратенко, 21. Секция тип 1	
Изм.	Кол.уч	Лист	№докум	Подпись	Дата		
Разработ.	Тищенко				05.20г	Многоквартирный жилой дом Секция 1 тип 1	Стадия: Р; Лист: 12; Листов:
Проверил	Коблева				05.20г		
Н.контр.	Игнатенко				05.20г	Маркировочный план на отм. 3,200	ТМ "АрхКом" ООО г-курорта Анапа

Кладочный план на отм. 6,400

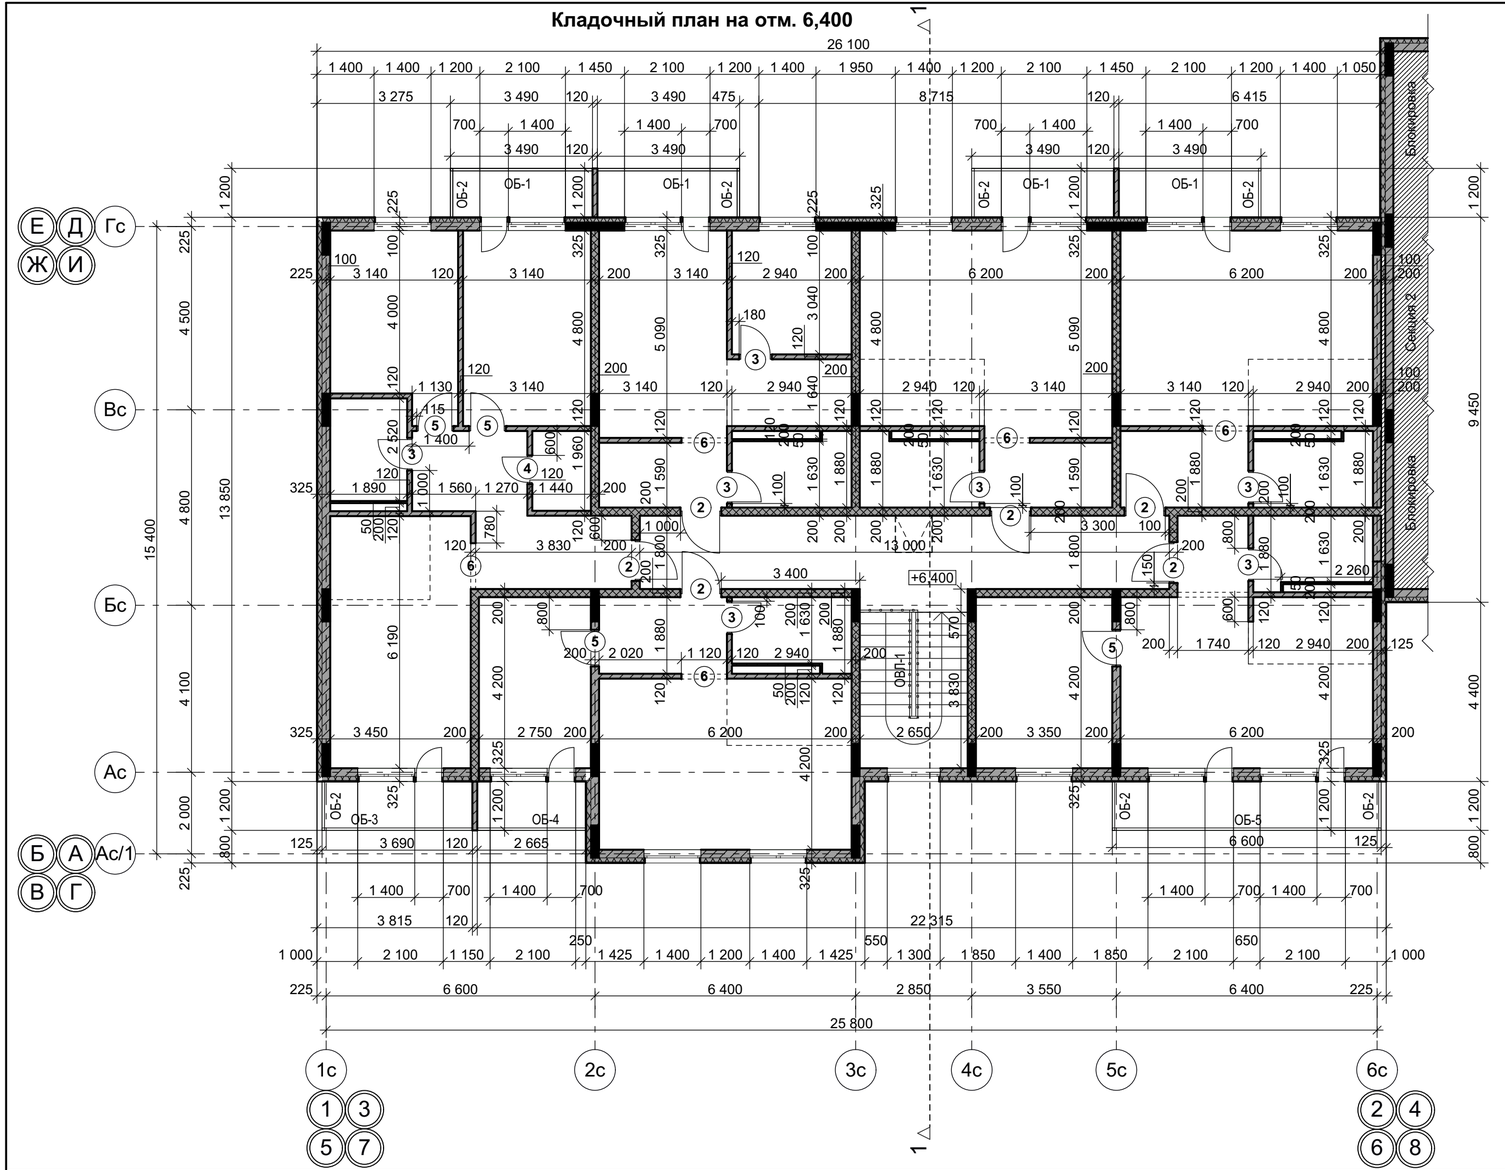

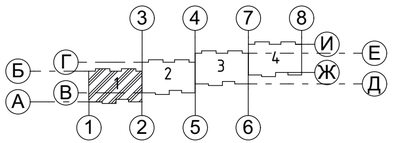

УСЛОВНЫЕ ОБОЗНАЧЕНИЯ

- железобетонные колонны
- керамзитобетонные блоки
- газобетонные блоки
- утеплитель пенополистирол
- ГКЛв

ОБ-1, ОВЛ-1 - ограждения лестниц, балконов

+6,400 - высотная отметка пола

(1) - позиция проёма

Примечание:

1. Примечание и ведомость проёмов смотреть на л.АР - 9.
2. Разрез смотреть на л.АР - 18.

						10-20/П-АР	
						Многоквартирный жилой дом 1 по адресу: Краснодарский край, Анапский район, с.Сукко, ул.Николая Кондратенко, 21. Секция тип 1	
Изм.	Кол.уч	Лист	№докум	Подпись	Дата		
Разработ.		Тищенко			05.20г	Многоквартирный жилой дом Секция 1 тип 1	Стадия: Р; Лист: 13; Листов:
Проверил		Коблева			05.20г		
Н.контр.		Игнатенко			05.20г	Кладочный план на отм. 6,400	ТМ "АрхКом" ООО г-курорта Анапа

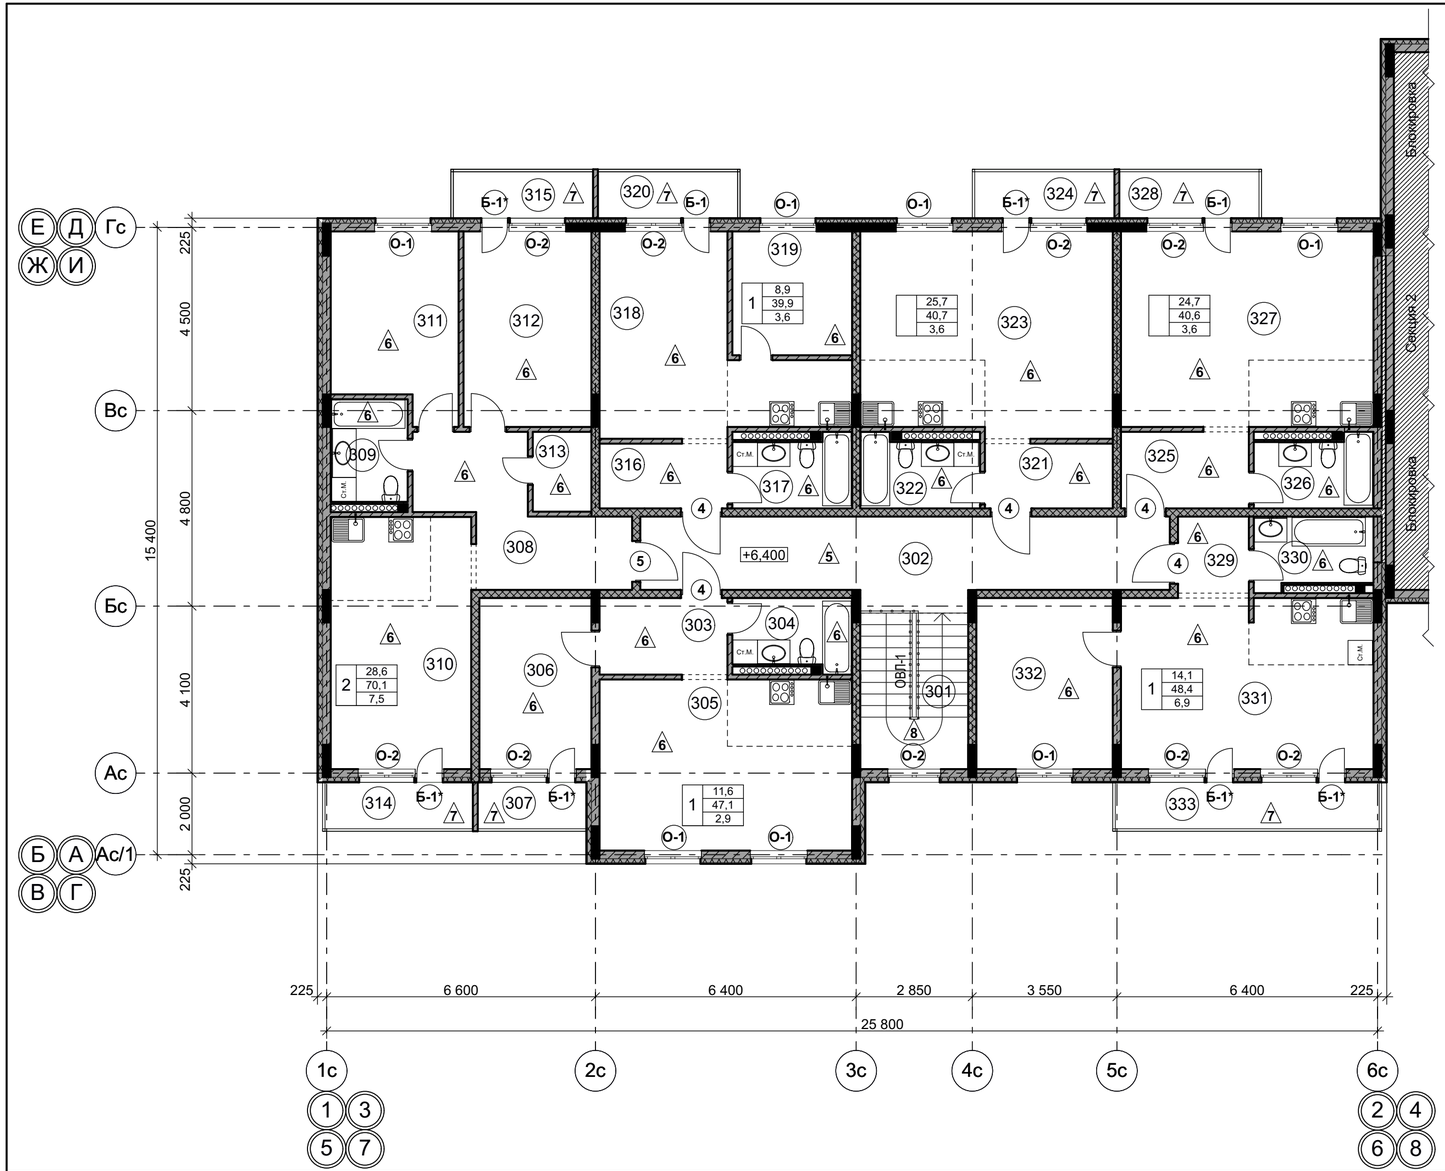

Экспликация помещений

Номер п/п	Наименование помещений	Площадь м2	Номер п/п	Наименование помещений	Площадь м2
301	Лестничная клетка	10,2	Квартира-студия		
302	Коридор	24,9	321	Прихожая	5,0
1-о комнатная квартира			322	Санузел	5,0
303	Прихожая	6,0	323	Кухня-ниша / спальня	5,0/25,7
304	Санузел	5,0	324	Балкон	3,6
305	Кухня-ниша / гостиная	5,0/19,5	Квартира-студия		
306	Спальня	11,6	325	Прихожая	5,9
307	Балкон	2,9	326	Санузел	5,0
2-х комнатная квартира			327	Кухня-ниша / спальня	5,0/24,7
308	Прихожая	12,6	328	Балкон	3,6
309	Санузел	4,8	1-о комнатная квартира		
310	Кухня-ниша / гостиная	5,0/16,3	329	Прихожая	3,3
311	Спальня	13,5	330	Санузел	5,0
312	Спальня	15,1	331	Кухня-ниша / гостиная	5,0/21,0
313	Гардероб	2,8	332	Спальня	14,1
314	Балкон	3,9	333	Балкон	6,9
315	Балкон	3,6			
1-о комнатная квартира					
316	Прихожая	5,0			
317	Санузел	5,0			
318	Кухня-ниша / гостиная	5,0/16,0			
319	Спальня	8,9			
320	Балкон	3,6			

УСЛОВНЫЕ ОБОЗНАЧЕНИЯ

1 | 14,1 / 48,4 / 6,9 — общая площадь квартиры (без летних помещений) / жилая площадь квартиры / площадь летних помещений

101 — позиция помещения по экспликации

+6,400 — высотная отметка пола

4 — позиция двери

ОК-3, В-1 — позиция окна, двери балкона

2 — позиция пола

1. Площади в экспликации помещений даны без учёта чистовой отделки.
2. Ведомость отделки помещений, экспликацию полов и спецификацию элементов заполнения проёмов см. л.АР - 34...37.

						10-20/П-АР
						Многоквартирный жилой дом 1 по адресу: Краснодарский край, Анапский район, с.Сукко, ул.Николая Кондратенко, 21. Секция тип 1
Изм.	Кол.уч	Лист	№докум	Подпись	Дата	
Разработ.	Тищенко				05.20г	Многоквартирный жилой дом Секция 1 тип 1
Проверил	Коблева				05.20г	
Н.контр.	Игнатенко				05.20г	Маркировочный план на отм. 6,400

Стадия	Лист	Листов
Р	14	

ТМ "АрхКом" ООО г-курорта Анапа

Кладочный план чердака

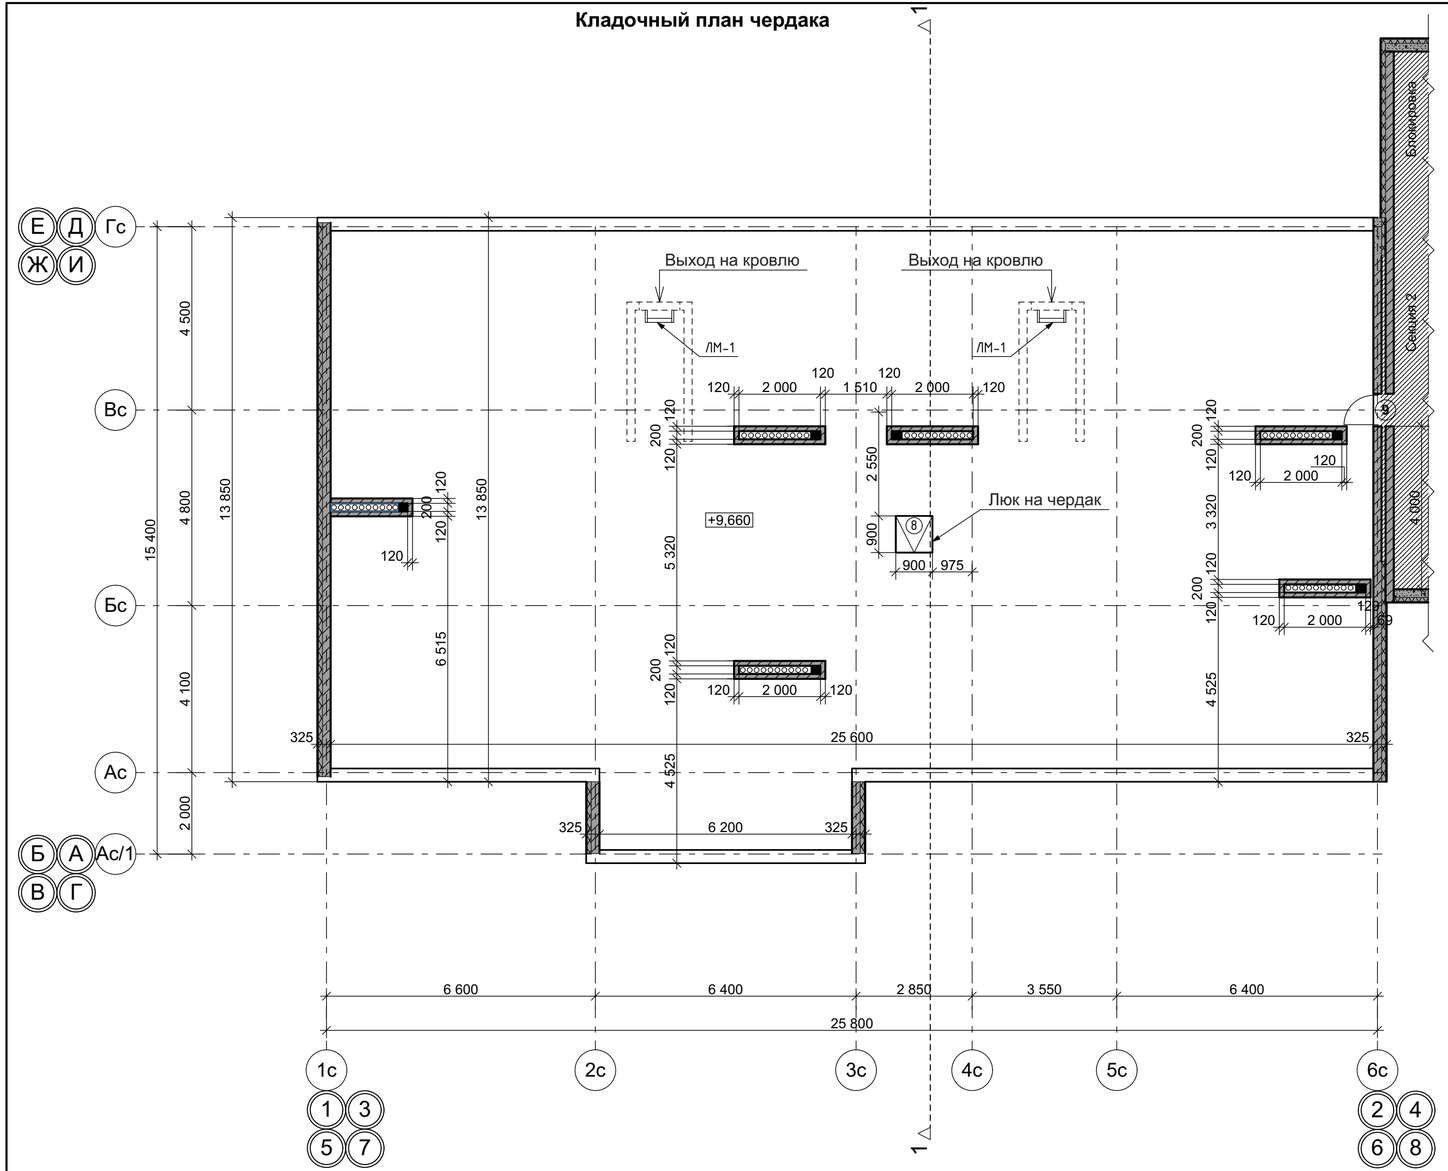

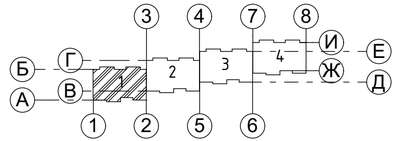

УСЛОВНЫЕ ОБОЗНАЧЕНИЯ

- железобетонные стены
- керамзитобетонные блоки
- утеплитель пенополистирол

ЛМ-1 - лестница металлическая

+9,600 - высотная отметка пола

(1) - позиция проёма

Примечание:

1. Примечание и ведомость проёмов смотерь на л.АР - 9.
2. Разрез смотреть на л.АР - 18.

						10-20/П-АР	
						Многоквартирный жилой дом 1 по адресу: Краснодарский край, Анапский район, с.Сукко, ул.Николая Кондратенко, 21. Секция тип 1	
Изм.	Кол.уч	Лист	№докум	Подпись	Дата		
Разработ.	Тищенко				05.20г	Многоквартирный жилой дом Секция 1 тип 1	Стадия: Р; Лист: 15; Листов:
Проверил	Коблева				05.20г		
Н.контр.	Игнатенко				05.20г	Кладочный план чердака	ТМ "АрхКом" ООО г-курорта Анапа

Кладочный план чердака

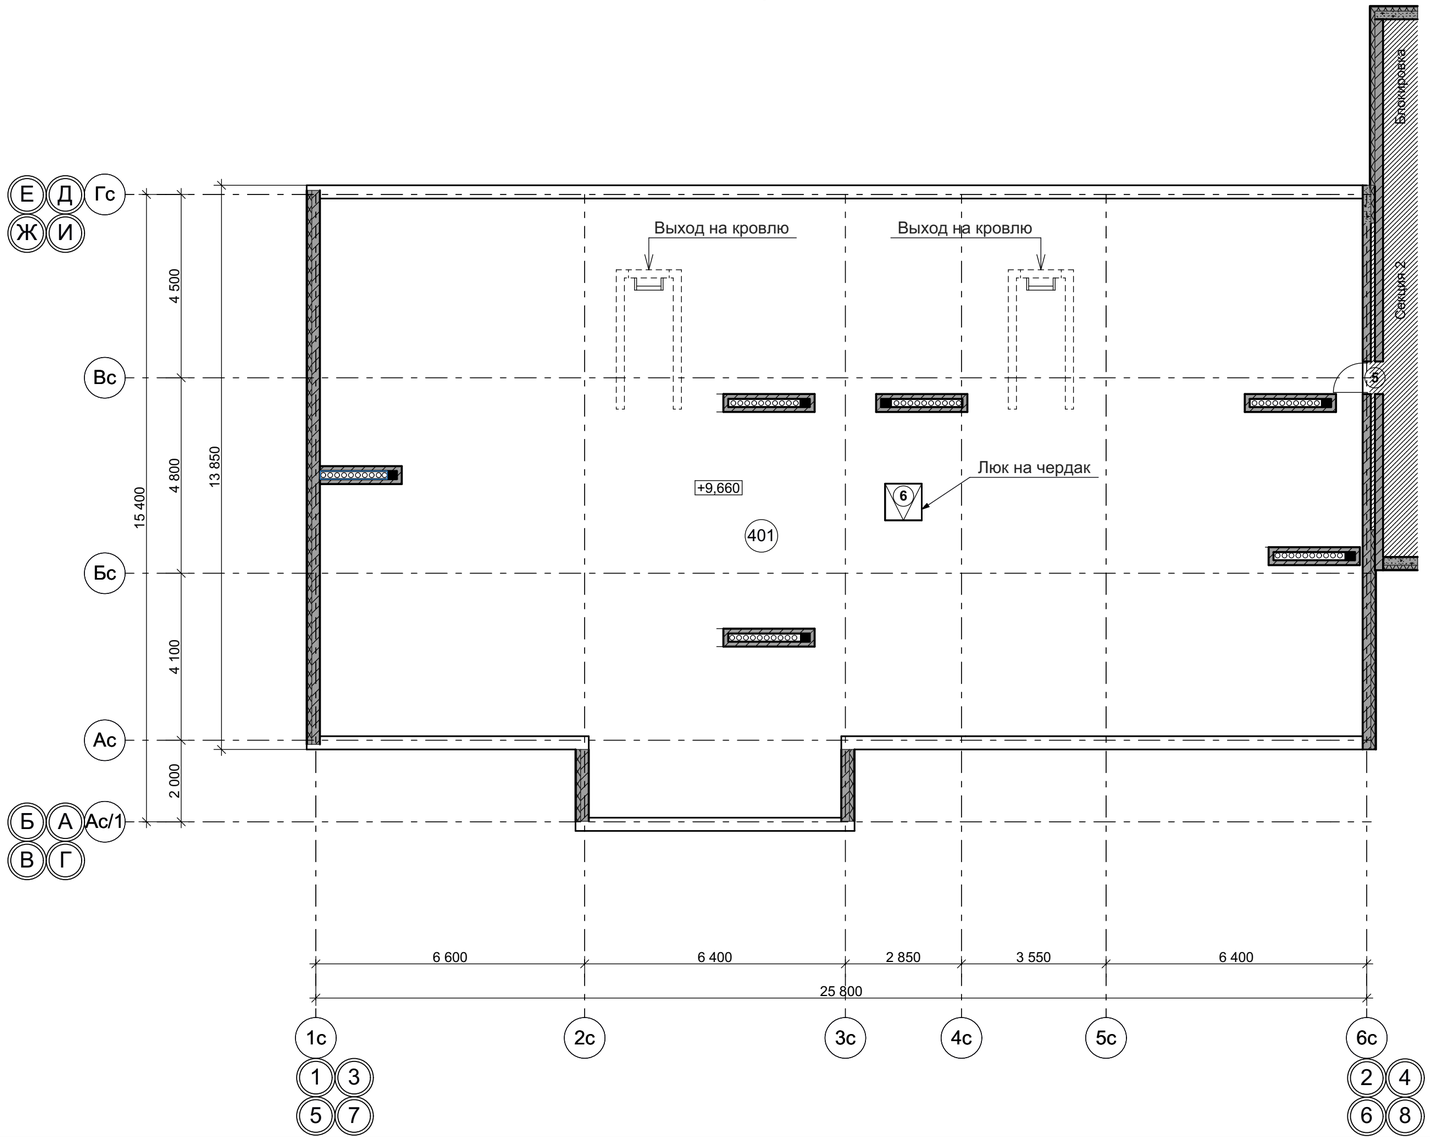

Экспликация помещений

Номер п/п	Наименование помещений	Площадь м2
401	Чердак	344,3

люк засунуть в двери
в спецификацию дверей
он противопожарный

(301) - позиция помещения по экспликации

+9,600 - высотная отметка пола

(4) - позиция двери

1. Площади в экспликации помещений даны без учёта чистовой отделки.
2. Спецификацию элементов заполнения проёмов см. л.АР - 36, 37.

						10-20/П-АР		
						Многоквартирный жилой дом 1 по адресу: Краснодарский край, Анапский район, с.Сукко, ул.Николая Кондратенко, 21. Секция тип 1		
Изм.	Кол.уч	Лист	№докум	Подпись	Дата			
Разработ.		Тищенко			05.20г	Многоквартирный жилой дом Секция 1 тип 1	Стадия: Р	Лист: 16	Листов:
Проверил		Коблева			05.20г				
Н.контр.		Игнатенко			05.20г	Маркировочный план чердака	ТМ "АрхКом" ООО г-курорта Анапа	

План кровли

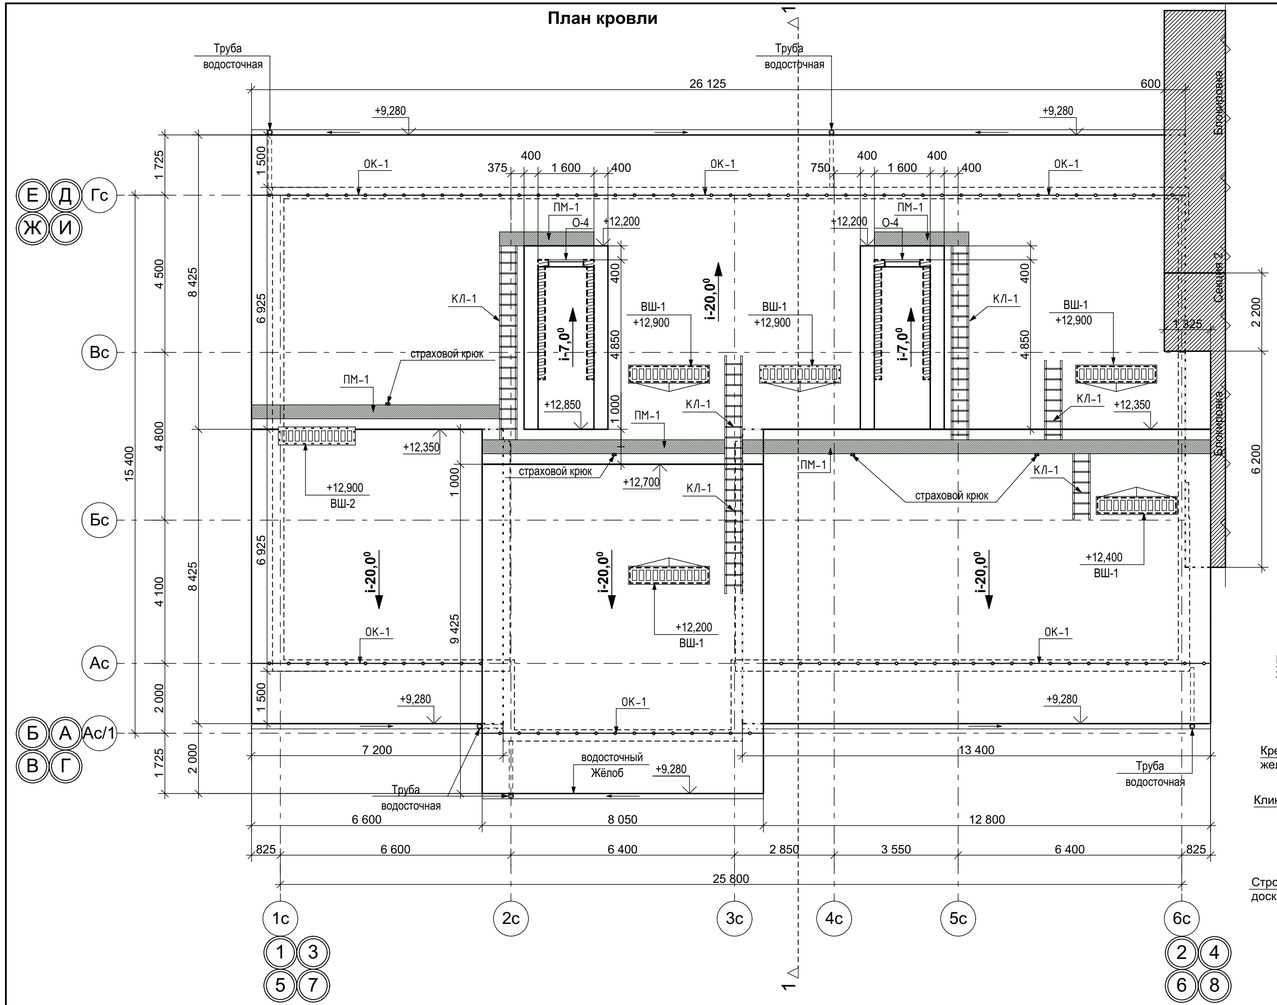

Узел 5
Ограждение кровли

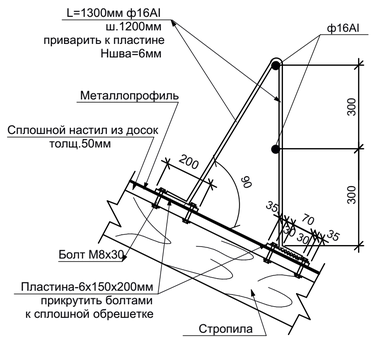

Узел 5
Свес кровли

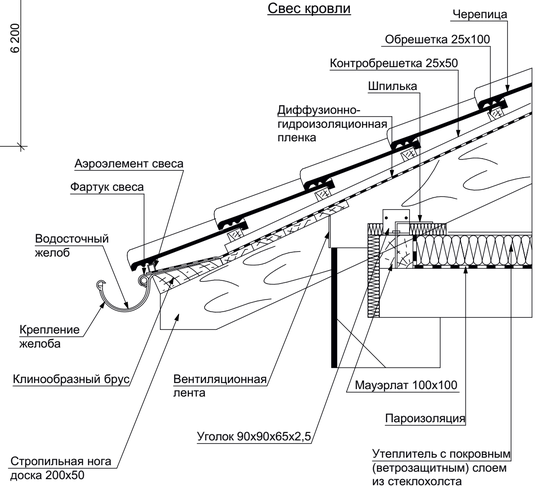

СПЕЦИФИКАЦИЯ

Марка поз.	Обозначение	Наименование	Кол-во	Масса ед.,кг.	Примечание
	"МеталлПрофиль"	Металлочерепица Супермонтеррей	519,3		м²
ОК-1	"МеталлПрофиль"	Ограждение ОК-h600х1860	54,2/30		м.п./шт
ПМ-1	"МеталлПрофиль"	Переходной мостик ПМ-395х1250	32,8/27		м.п./шт
КЛ-1	"МеталлПрофиль"	Кровельная лестница шир.455х1860	23,7/13		м.п./шт
	"МеталлПрофиль"	Планка конька плоского 150х150х2000	27,5/14		м.п./шт
		Планка примыкания нижняя 250х122х2000	78,0/39		м.п./шт
		Планка примыкания верхняя 250х147х2000	78,0/39		м.п./шт
		Планка ендовы нижняя 298х298х2000	4,8/3		м.п./шт
		Планка ендовы верхняя 76х76х2000	4,8/3		м.п./шт
		Планка торцевая 135х145х2000	71,3/36		м.п./шт
		Планка карнизная 100х69х2000	55,4/28		м.п./шт
	Водосточная система МП Престиж "МеталлПрофиль"	Жёлоб водосточный D150х3000	55,4/19		м.п./шт
		Воронка выпускная D150/100	5		шт
		Колено трубы D100 (60°)	10		шт
		Труба водосточная D100х2000	42,5/22		м.п./шт
ВШ-1		Зонт над ВШ-1 440х2400	4		шт
ВШ-2		Зонт над ВШ-2 440х2130	1		шт
ВШ-3		Зонт над ВШ-3 440х2440	1		шт
О-4	АР-36	Слуховое окно 800(h)х1000	2		шт

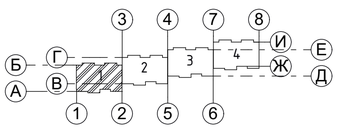

Примечание:
1. Примечание и ведомость проёмов смотреть на л.АР - 9.
2. Разрез смотреть на л.АР - 18.
3. Страховой крюк на мостике прехода устанавливать через каждые 6м

						10-20/П-АР	
						Многоквартирный жилой дом 1 по адресу: Краснодарский край, Анапский район, с.Сукко, ул.Николая Кондратенко, 21. Секция тип 1	
Изм.	Кол.уч	Лист	№докум	Подпись	Дата		
Разработ.		Тищенко			05.20г	Многоквартирный жилой дом Секция 1 тип 1	Стадия: Р; Лист: 17; Листов:
Проверил		Коблева			05.20г		
Н.контр.		Игнатенко			05.20г	План кровли	ТМ "АрхКом" ООО г-курорта Анапа

Цем.-песч. стяжка М150 армированная сеткой 5Вр1 100х100мм по уклону	- 40мм
Теплоизоляция "Пеноплэкс"	- 100мм
Пароизоляция "Бикроэласт ТПП"	- 1 слой
Выравнивающая ц/п стяжка	-20мм
Ж/б плита перекрытия	- 200мм

Металлочерепица - 60 мм	
Обрешетка	- 50 мм
Гидроизоляция 1 слой - пленка полимерная	
Стропила	- 200 мм

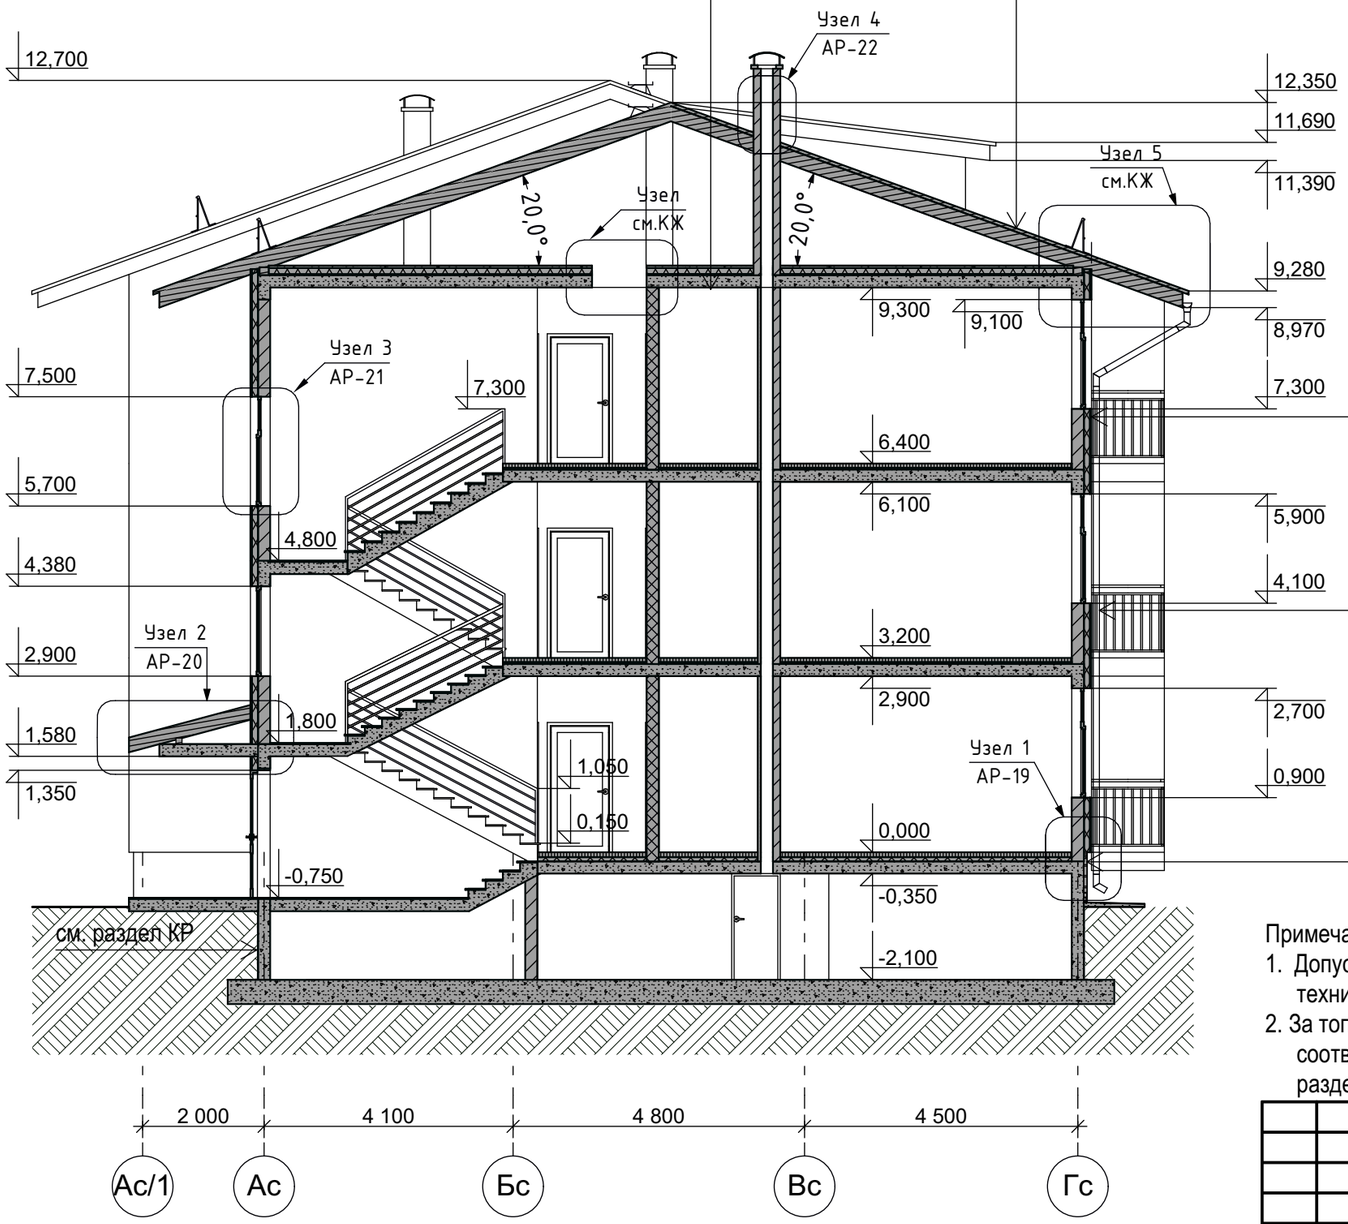

Узел 6
Ввод коммуникаций

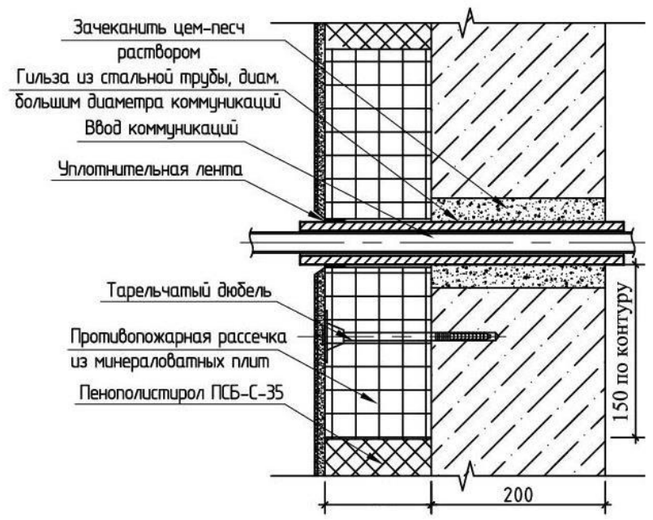

Вар. 1

Штукатурка цементно-песчаная по сетке	- 25 мм
Теплоизоляция "Пеноплэкс"	- 100 мм
Керамзитобетонные блоки (КСР-ПР-ПС-39-75-F50-1200)	- 200 мм
Штукатурка цементно-песчаная по сетке	- 25 мм

Вар. 2

Фасадные панели Азстром «колотый кирпич»	
на утпелителе	- 125мм
Керамзитобетонные блоки (КСР-ПР-ПС-39-75-F50-1200)	- 200 мм
Штукатурка цементно-песчаная по сетке	- 25 мм

Монолитная железобетонная стена - 200 мм	
Обмазочная гидроизоляция	
Натуральный камень «Ростовский камень»-	30 мм

3. Вокруг оконных и дверных проёмов, а также между этажами в уровне плит перекрытия выполнять рассечку утеплителя негорючими теплоизоляционными плитами из базальтового волокна по ТУ 5769-017-00287220-2005 шириной 200мм.
4. Цементно-песчаную стяжку на чердаке армировать металлической сеткой из проволоки 4Вр-1 с ячейками 100х100мм.
5. Узлы 1, 2, 3, 4 смотреть на л.АР - 19...22.
6. Узлы усиления вентшахт разработаны в разделе КЖ.

Примечание:
1. Допускается замена материалов, принятых в проектной документации, на материалы, с аналогичными техническими характеристиками.
2. За топографическую отметку 0,000 проектируемого здания принят уровень чистого пола первого этажа, что соответствует абсолютной отметке 14,80 (дом литер 1) и 14,30 (дом литер 2) по топографической съёмке (см. раздел ПЗУ).

						10-20/П-АР
						Многоквартирный жилой дом 1 по адресу: Краснодарский край, Анапский район, с.Сукко, ул.Николая Кондратенко, 21. Секция тип 1
Изм.	Кол.уч	Лист	№докум	Подпись	Дата	
Разработ.		Тищенко			05.20г	Многоквартирный жилой дом Секция тип 1
Проверил		Коблева			05.20г	
Н.контр.		Игнатенко			05.20г	Разрез 1-1

Стадия	Лист	Листов
Р	18	

ТМ "АрхКом" ООО г-курорта Анапа

Узел 1

Фрагмент сечения наружной стены в уровне техподполья

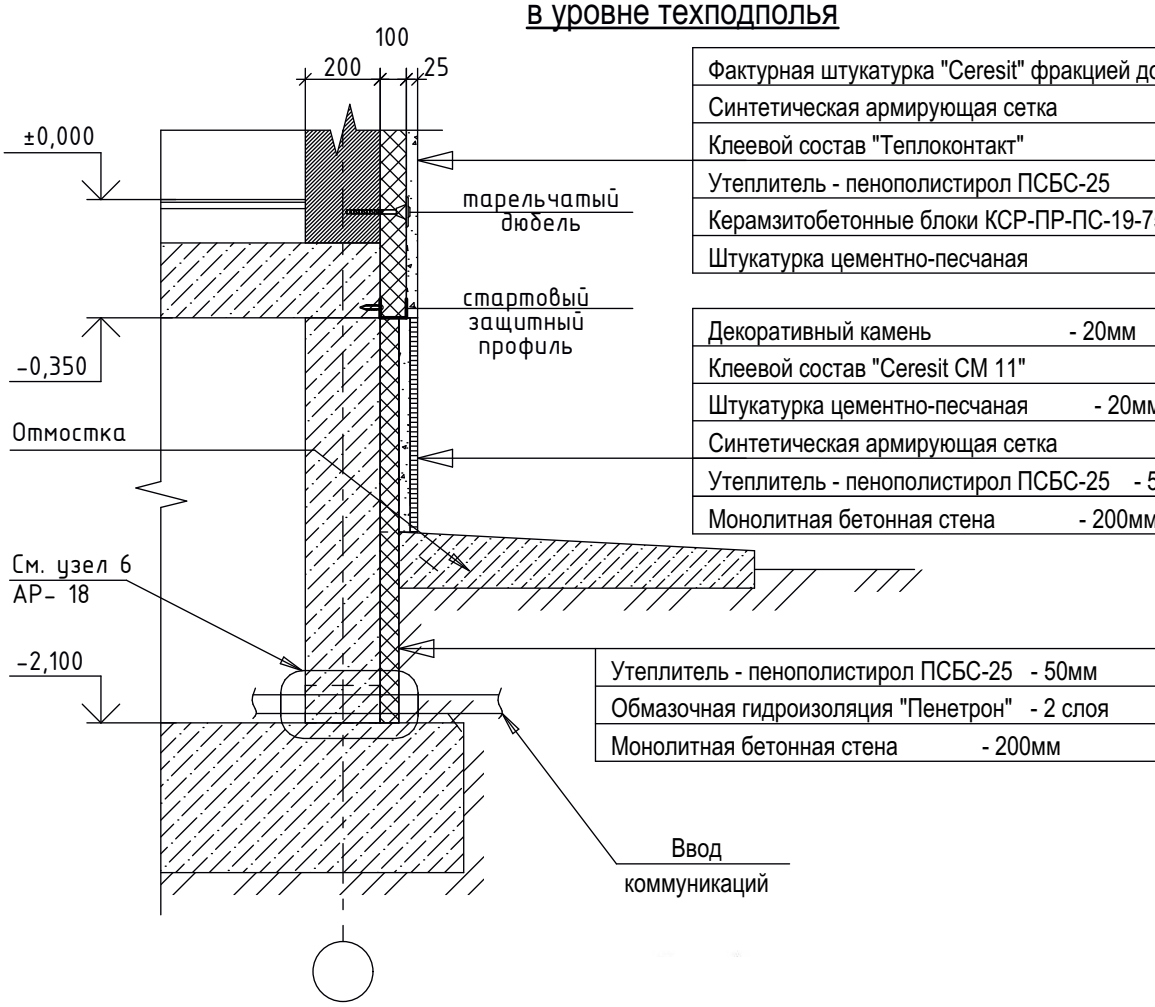

Фактурная штукатурка "Ceresit" фракцией до 3мм - 25мм
Синтетическая армирующая сетка
Клеевой состав "Теплоконтакт"
Утеплитель - пенополистирол ПСБС-25 - 100мм
Керамзитобетонные блоки КСР-ПР-ПС-19-75-F50-800 - 200мм
Штукатурка цементно-песчаная - 25мм

Декоративный камень - 20мм
Клеевой состав "Ceresit CM 11"
Штукатурка цементно-песчаная - 20мм
Синтетическая армирующая сетка
Утеплитель - пенополистирол ПСБС-25 - 50мм
Монолитная бетонная стена - 200мм

Утеплитель - пенополистирол ПСБС-25 - 50мм
Обмазочная гидроизоляция "Пенетрон" - 2 слоя
Монолитная бетонная стена - 200мм

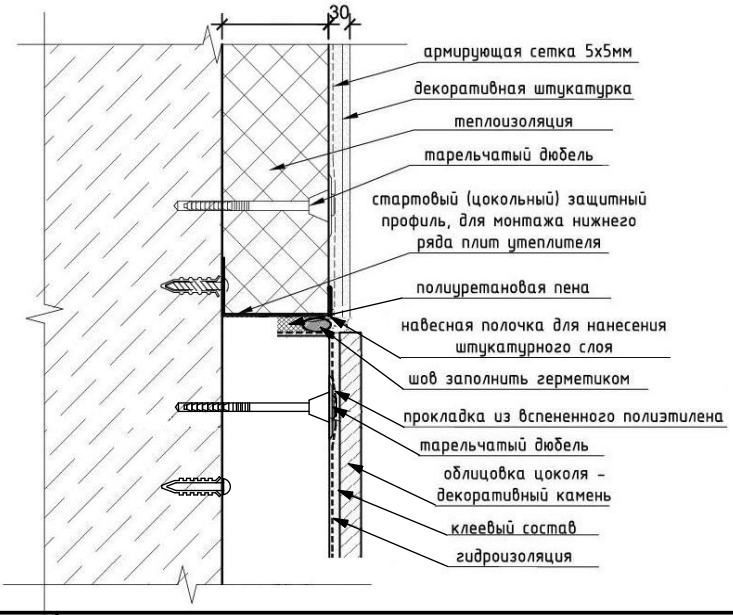

						10-20/П-АР		
						Многоквартирный жилой дом 1 по адресу: Краснодарский край, Анапский район, с.Сукко, ул.Николая Кондратенко, 21. Секция тип 1		
Изм.	Кол.уч	Лист	№докум	Подпись	Дата			
Разработ.		Тищенко			05.20г	Многоквартирный жилой дом Секция тип 1	Стадия	Лист	Листов
Проверил		Коблева			05.20г		Р	19	
Н.контр.		Игнатенко			05.20г	Узлы цоколя	ТМ "АрхКом" ООО г-курорта Анапа		

Узел 2

Устройство козырька над входной группой

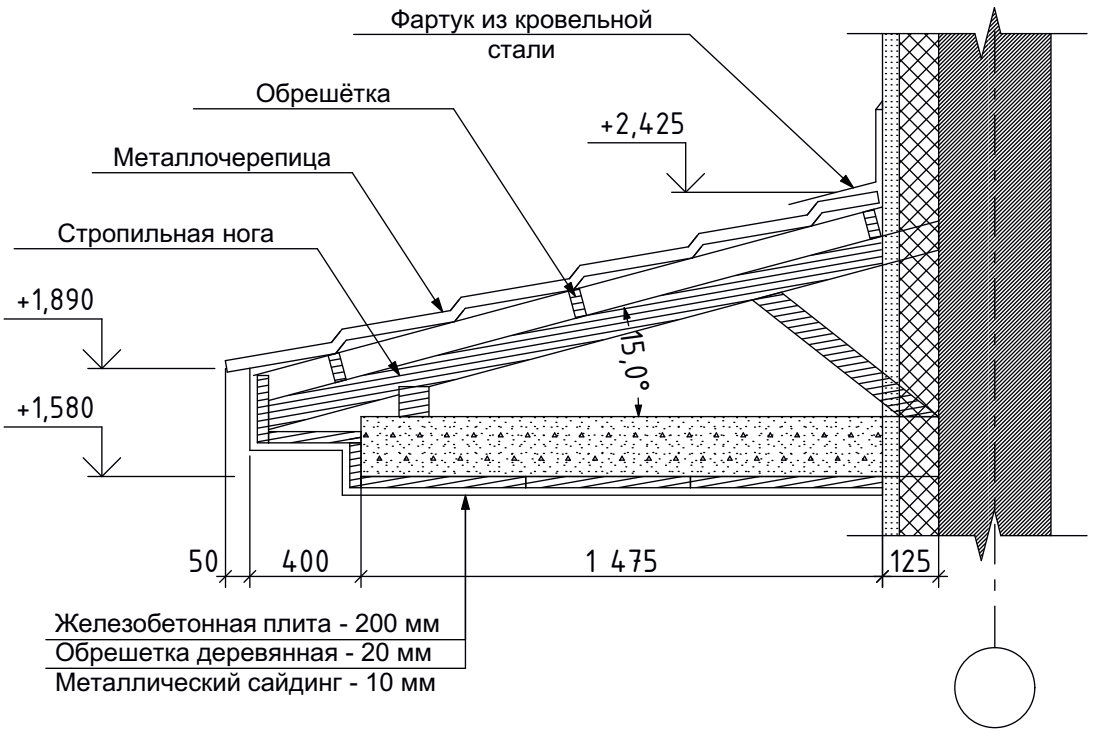

						10-20/П-АР		
						Многоквартирный жилой дом 1 по адресу: Краснодарский край, Анапский район, с.Сукко, ул.Николая Кондратенко, 21. Секция тип 1		
Изм.	Кол.уч	Лист	№докум	Подпись	Дата			
Разработ.		Тищенко			05.20г	Многоквартирный жилой дом Секция тип 1	Стадия: Р	Лист: 20 / Листов:
Проверил		Коблева			05.20г			
Н.контр.		Игнатенко			05.20г	Узел козырька над входной группой	ТМ "АрхКом" ООО г-курорта Анапа	

Узел 3

Установка оконного блока в проёме многослойной стены

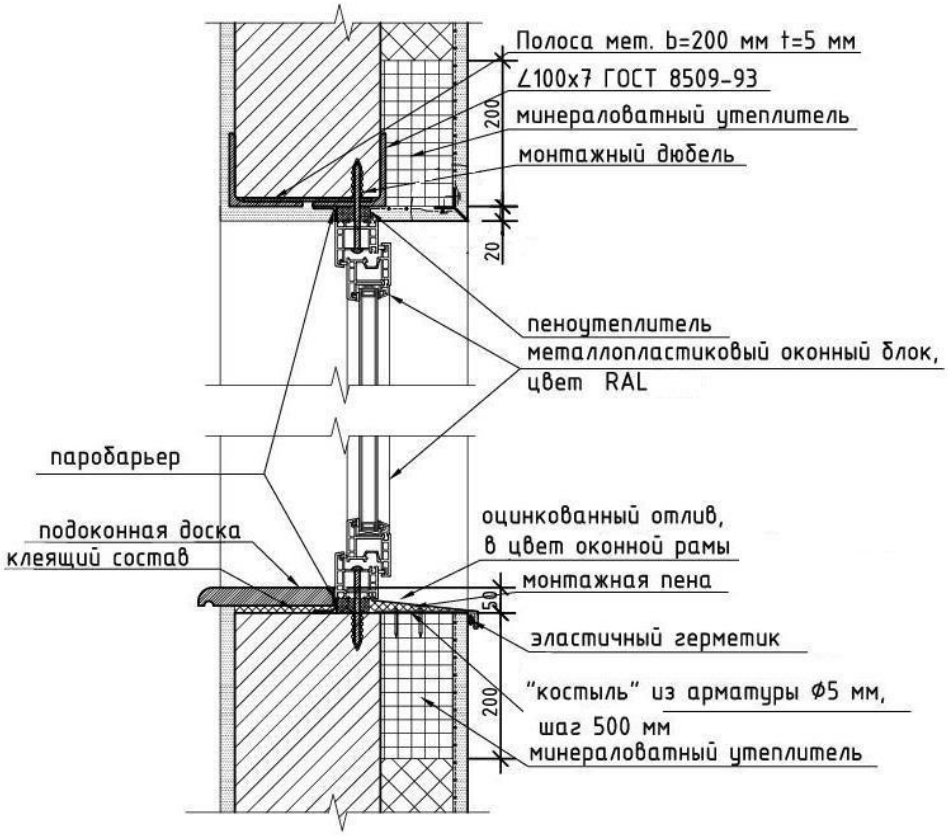

						10-20/П-АР		
						Многоквартирный жилой дом 1 по адресу: Краснодарский край, Анапский район, с.Сукко, ул.Николая Кондратенко, 21. Секция тип 1		
Изм.	Кол.уч	Лист	№докум	Подпись	Дата			
Разработ.		Тищенко			05.20г	Многоквартирный жилой дом Секция тип 1	Стадия: Р	Лист: 21 / Листов:
Проверил		Коблева			05.20г			
Н.контр.		Игнатенко			05.20г	Узел примыкания кровли к вентшахте	ТМ "АрхКом" ООО г-курорта Анапа	

Узел 4

Премыкание кровли к вентиляционной шахте

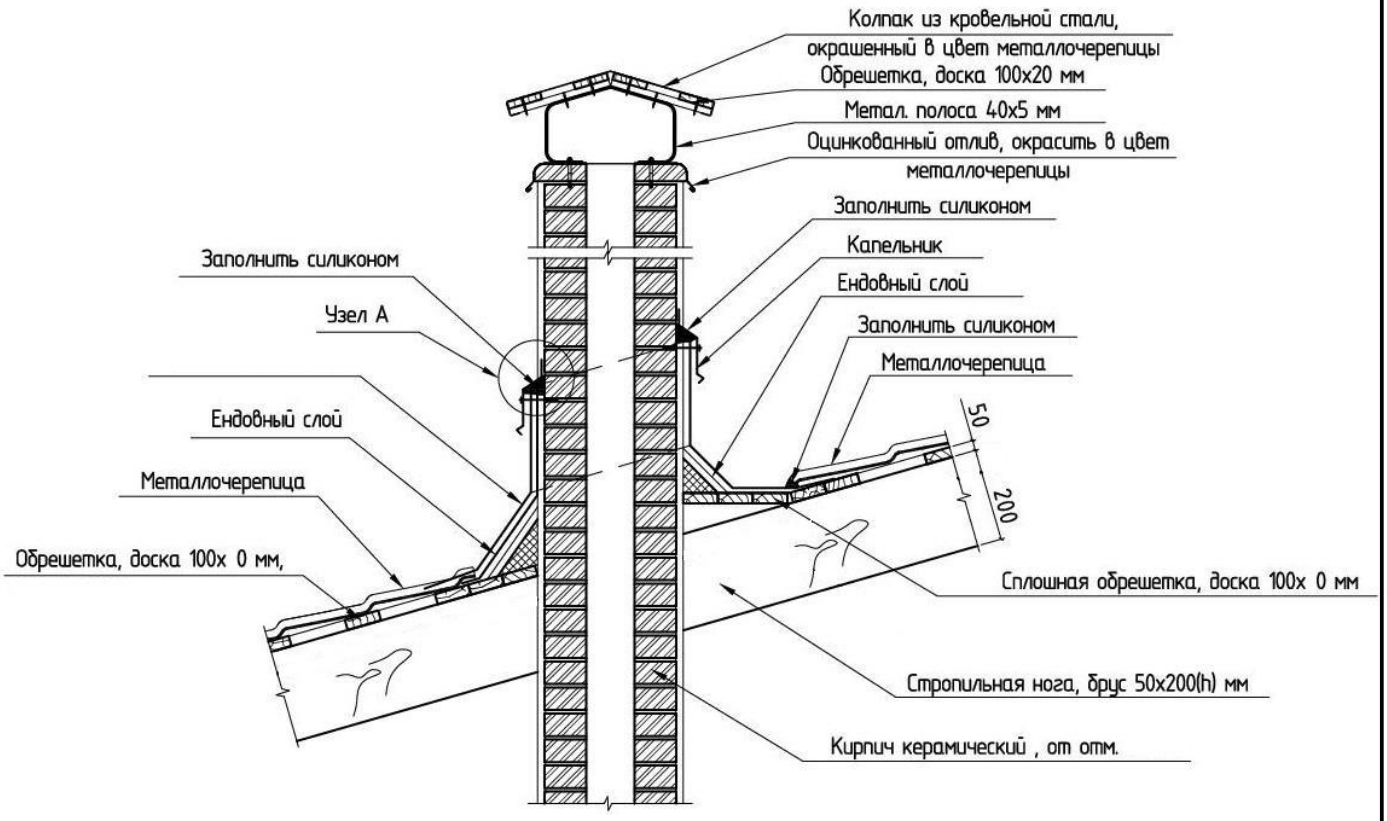

						10-20/П-АР		
						Многоквартирный жилой дом 1 по адресу: Краснодарский край, Анапский район, с.Сукко, ул.Николая Кондратенко, 21. Секция тип 1		
Изм.	Кол.уч	Лист	№докум	Подпись	Дата			
Разработ.		Тищенко			05.20г	Многоквартирный жилой дом Секция тип 1	Стадия	Лист	Листов
Проверил		Коблева			05.20г		Р	22	
Н.контр.		Игнатенко			05.20г	Узел примыкания кровли к вентшахте	ТМ "АрхКом" ООО г-курорта Анапа		

Фасад в осях 1с-6с

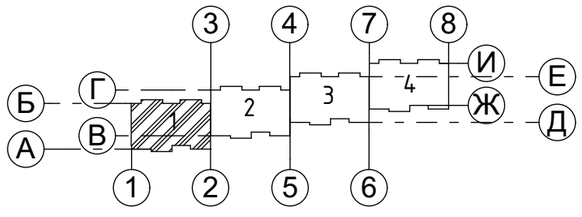

Примечание:
1. Смотри отметки "переменная" в разделе ПЗУ (план организации рельефа).
2. Ведомость отделки фасада смотри на листе АР - 33.

						10-20/П-АР		
						Многоквартирный жилой дом 1 по адресу: Краснодарский край, Анапский район, с.Сукко, ул.Николая Кондратенко, 21. Секция тип 1		
Изм.	Кол.уч	Лист	№докум	Подпись	Дата			
Разработ.		Тищенко			05.20г	Многоквартирный жилой дом Секция 1 тип 1	Стадия: Р	Лист: 23 / Листов:
Проверил		Коблева			05.20г			
Н.контр.		Игнатенко			05.20г	Фасад в осях 1с-6с	ТМ "АрхКом" ООО г-курорта Анапа	

Фасад в осях 1с-6с

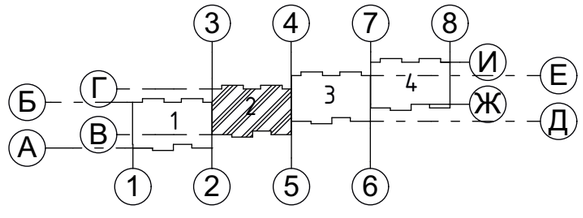

Примечание:
1. Смотри отметки "переменная" в разделе ПЗУ (план организации рельефа).
2. Ведомость отделки фасада смотри на листе АР - 33.

						10-20/П-АР		
						Многоквартирный жилой дом 1 по адресу: Краснодарский край, Анапский район, с.Сукко, ул.Николая Кондратенко, 21. Секция тип 1		
Изм.	Кол.уч	Лист	№докум	Подпись	Дата			
Разработ.		Тищенко			05.20г	Многоквартирный жилой дом Секция 2 тип 1	Стадия: Р	Лист: 24 / Листов:
Проверил		Коблева			05.20г			
Н.контр.		Игнатенко			05.20г	Фасад в осях 1с-6с	ТМ "АрхКом" ООО г-курорта Анапа	

Фасад в осях 1с-6с

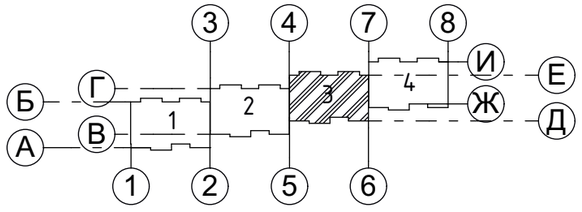

Примечание:
1. Смотри отметки "переменная" в разделе ПЗУ (план организации рельефа).
2. Ведомость отделки фасада смотри на листе АР - 33.

						10-20/П-АР		
						Многоквартирный жилой дом 1 по адресу: Краснодарский край, Анапский район, с.Сукко, ул.Николая Кондратенко, 21. Секция тип 1		
Изм.	Кол.уч	Лист	№докум	Подпись	Дата			
						Многоквартирный жилой дом Секция 3 тип 1	Стадия	Лист	Листов
Разработ.		Тищенко			05.20г		Р	25	
Проверил		Коблева			05.20г				
Н.контр.		Игнатенко			05.20г	Фасад в осях 1с-6с	ТМ "АрхКом" ООО г-курорта Анапа		

Фасад в осях 1с-6с

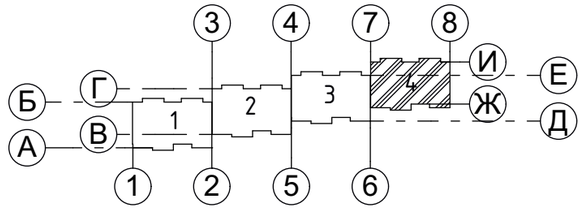

Примечание:
1. Смотри отметки "переменная" в разделе ПЗУ (план организации рельефа).
2. Ведомость отделки фасада смотри на листе АР - 33.

						10-20/П-АР		
						Многоквартирный жилой дом 1 по адресу: Краснодарский край, Анапский район, с.Сукко, ул.Николая Кондратенко, 21. Секция тип 1		
Изм.	Кол.уч	Лист	№докум	Подпись	Дата			
Разработ.		Тищенко			05.20г	Многоквартирный жилой дом Секция 4 тип 1	Стадия: Р	Лист: 26 / Листов:
Проверил		Коблева			05.20г			
Н.контр.		Игнатенко			05.20г	Фасад в осях 1с-6с	ТМ "АрхКом" ООО г-курорта Анапа	

Фасад в осях 6с-1с

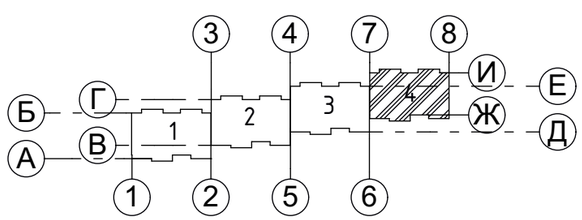

Примечание:
1. Смотри отметки "переменная" в разделе ПЗУ (план организации рельефа).
2. Ведомость отделки фасада смотри на листе АР - 33.

						10-20/П-АР		
						Многоквартирный жилой дом 1 по адресу: Краснодарский край, Анапский район, с.Сукко, ул.Николая Кондратенко, 21. Секция тип 1		
Изм.	Кол.уч	Лист	№докум	Подпись	Дата			
						Многоквартирный жилой дом Секция 4 тип 1	Стадия	Лист	Листов
Разработ.		Тищенко			05.20г		Р	27	
Проверил		Коблева			05.20г				
Н.контр.		Игнатенко			05.20г	Фасад в осях 6с-1с	ТМ "АрхКом" ООО г-курорта Анапа		

Фасад в осях 6с-1с

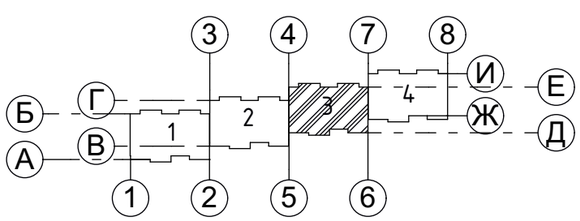

Примечание:
1. Смотри отметки "переменная" в разделе ПЗУ (план организации рельефа).
2. Ведомость отделки фасада смотри на листе АР - 33.

						10-20/П-АР		
						Многоквартирный жилой дом 1 по адресу: Краснодарский край, Анапский район, с.Сукко, ул.Николая Кондратенко, 21. Секция тип 1		
Изм.	Кол.уч	Лист	№докум	Подпись	Дата			
						Многоквартирный жилой дом Секция 3 тип 1	Стадия	Лист	Листов
Разработ.		Тищенко			05.20г		Р	28	
Проверил		Коблева			05.20г				
Н.контр.		Игнатенко			05.20г	Фасад в осях 6с-1с	ТМ "АрхКом" ООО г-курорта Анапа		

Фасад в осях 6с-1с

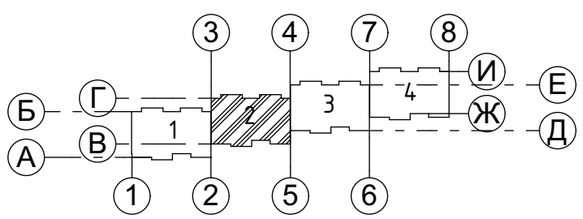

Примечание:
1. Смотри отметки "переменная" в разделе ПЗУ (план организации рельефа).
2. Ведомость отделки фасада смотри на листе АР - 33.

						10-20/П-АР		
						Многоквартирный жилой дом 1 по адресу: Краснодарский край, Анапский район, с.Сукко, ул.Николая Кондратенко, 21. Секция тип 1		
Изм.	Кол.уч	Лист	№докум	Подпись	Дата			
						Многоквартирный жилой дом Секция 2 тип 1	Стадия	Лист	Листов
Разработ.		Тищенко			05.20г		Р	29	
Проверил		Коблева			05.20г				
Н.контр.		Игнатенко			05.20г	Фасад в осях 6с-1с	ТМ "АрхКом" ООО г-курорта Анапа		

Фасад в осях 6с-1с

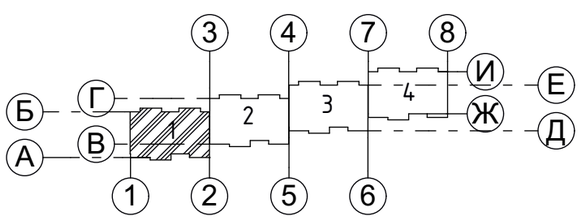

Примечание:
1. Смотри отметки "переменная" в разделе ПЗУ (план организации рельефа).
2. Ведомость отделки фасада смотри на листе АР - 33.

						10-20/П-АР		
						Многоквартирный жилой дом 1 по адресу: Краснодарский край, Анапский район, с.Сукко, ул.Николая Кондратенко, 21. Секция тип 1		
Изм.	Кол.уч	Лист	№докум	Подпись	Дата			
						Многоквартирный жилой дом Секция 1 тип 1	Стадия	Лист	Листов
Разработ.		Тищенко			05.20г		Р	30	
Проверил		Коблева			05.20г				
Н.контр.		Игнатенко			05.20г	Фасад в осях 6с-1с	ТМ "АрхКом" ООО г-курорта Анапа		

Фасад в осях Ас/1-Гс

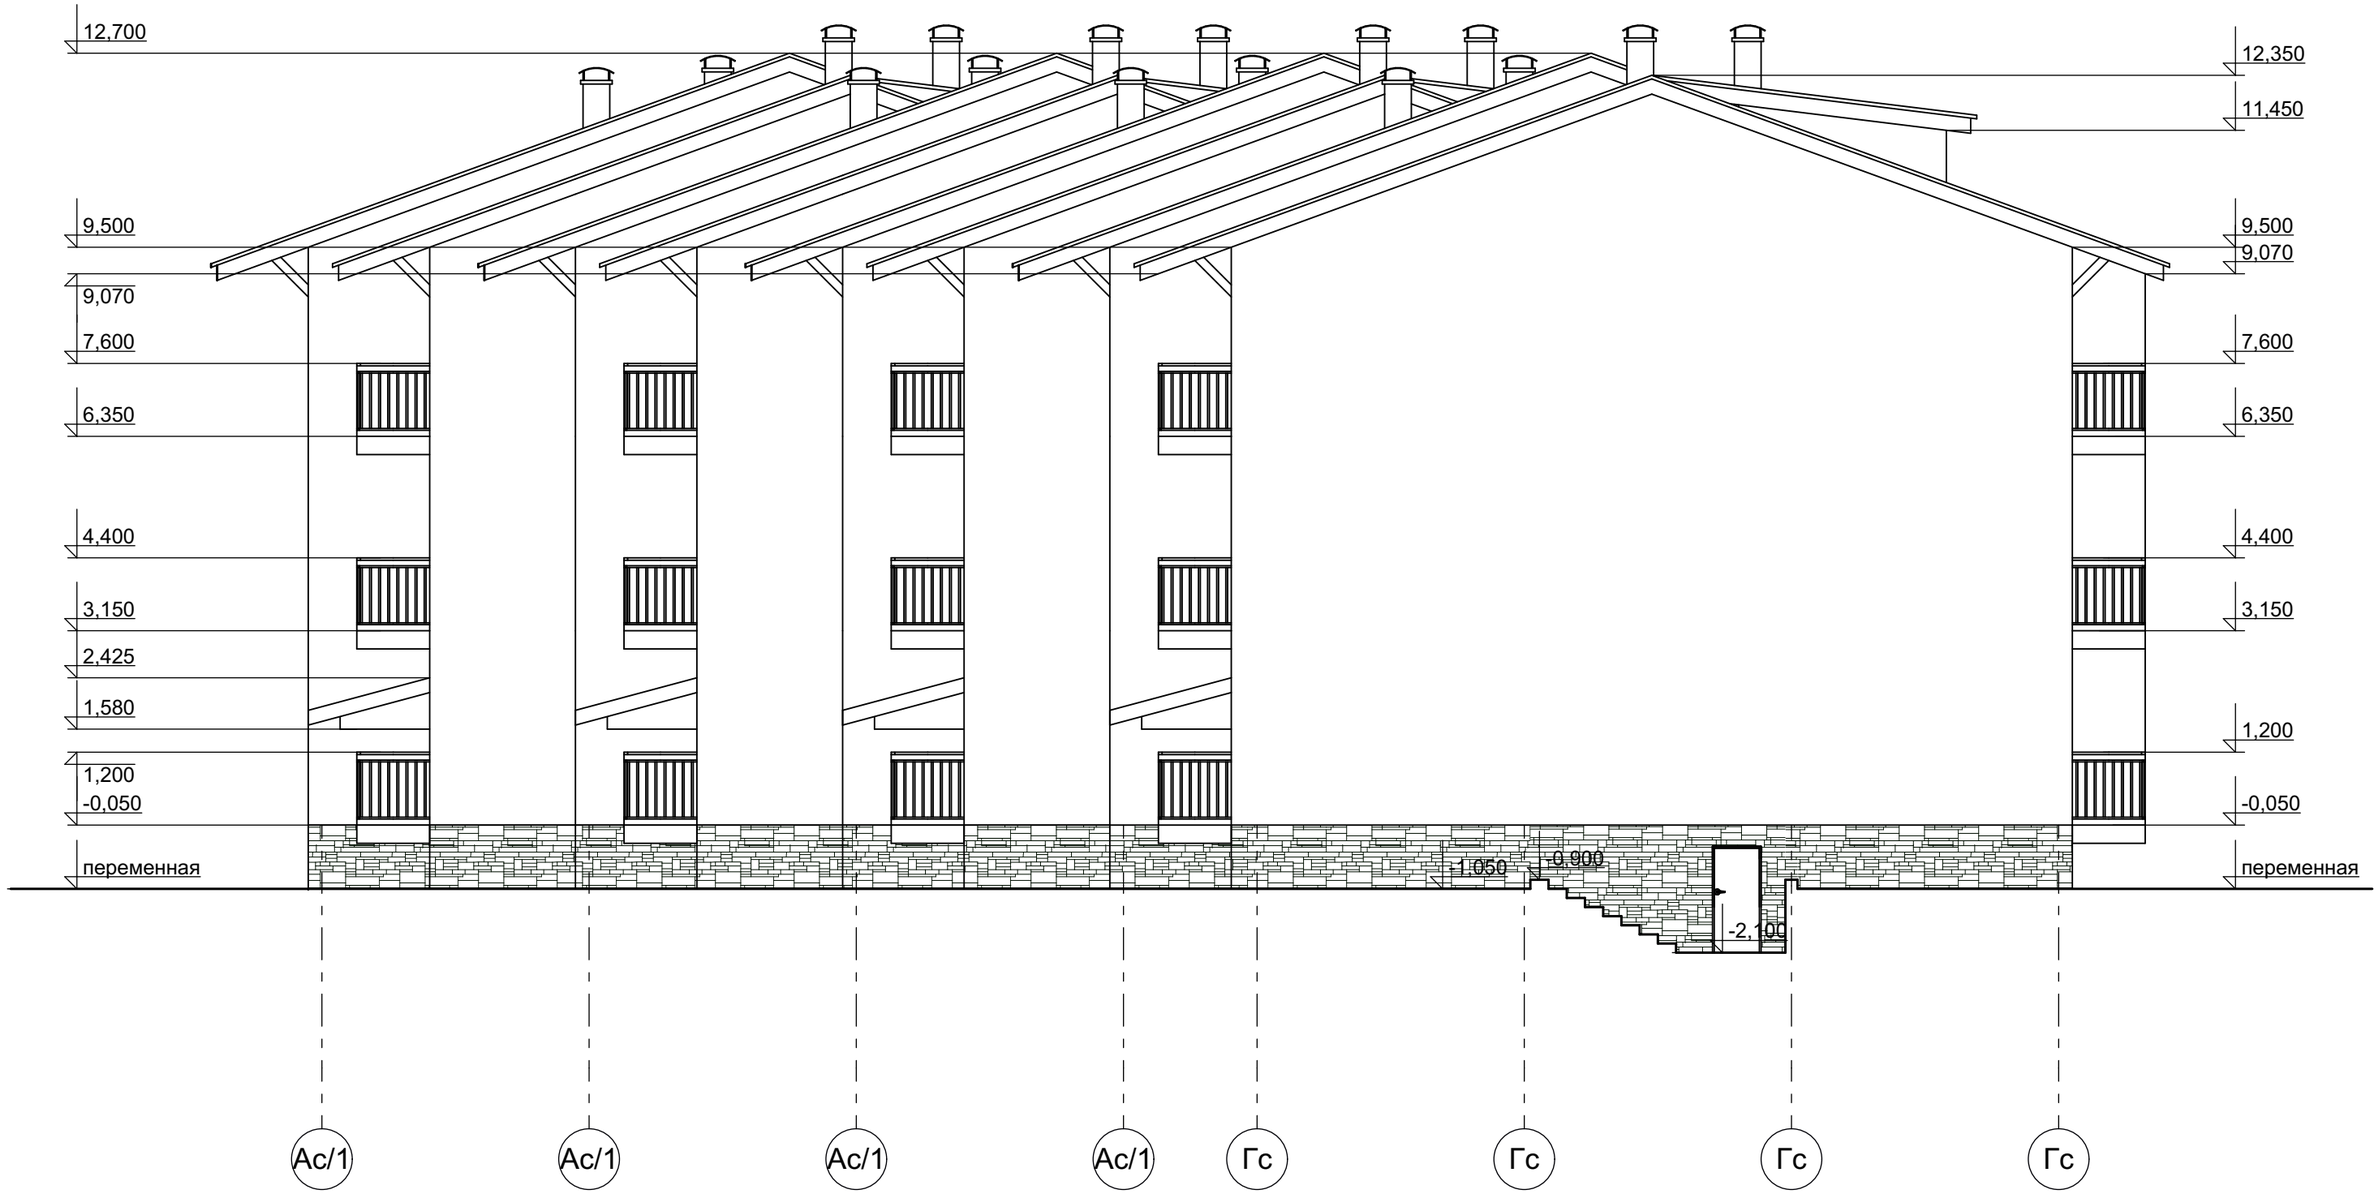

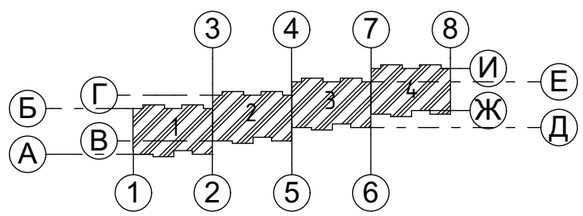

Примечание:
1. Смотри отметки "переменная" в разделе ПЗУ (план организации рельефа).
2. Ведомость отделки фасада смотри на листе АР - 33.

						10-20/П-АР		
						Многоквартирный жилой дом 1 по адресу: Краснодарский край, Анапский район, с.Сукко, ул.Николая Кондратенко, 21. Секция тип 1		
Изм.	Кол.уч	Лист	№докум	Подпись	Дата			
Разработ.		Тищенко			05.20г	Многоквартирный жилой дом Секция 1,2,3,4 тип 1	Стадия: Р	Лист: 31 / Листов:
Проверил		Коблева			05.20г			
Н.контр.		Игнатенко			05.20г	Фасад в осях Ас/1-Гс	ТМ "АрхКом" ООО г-курорта Анапа	

Фасад в осях Гс-Ас/1

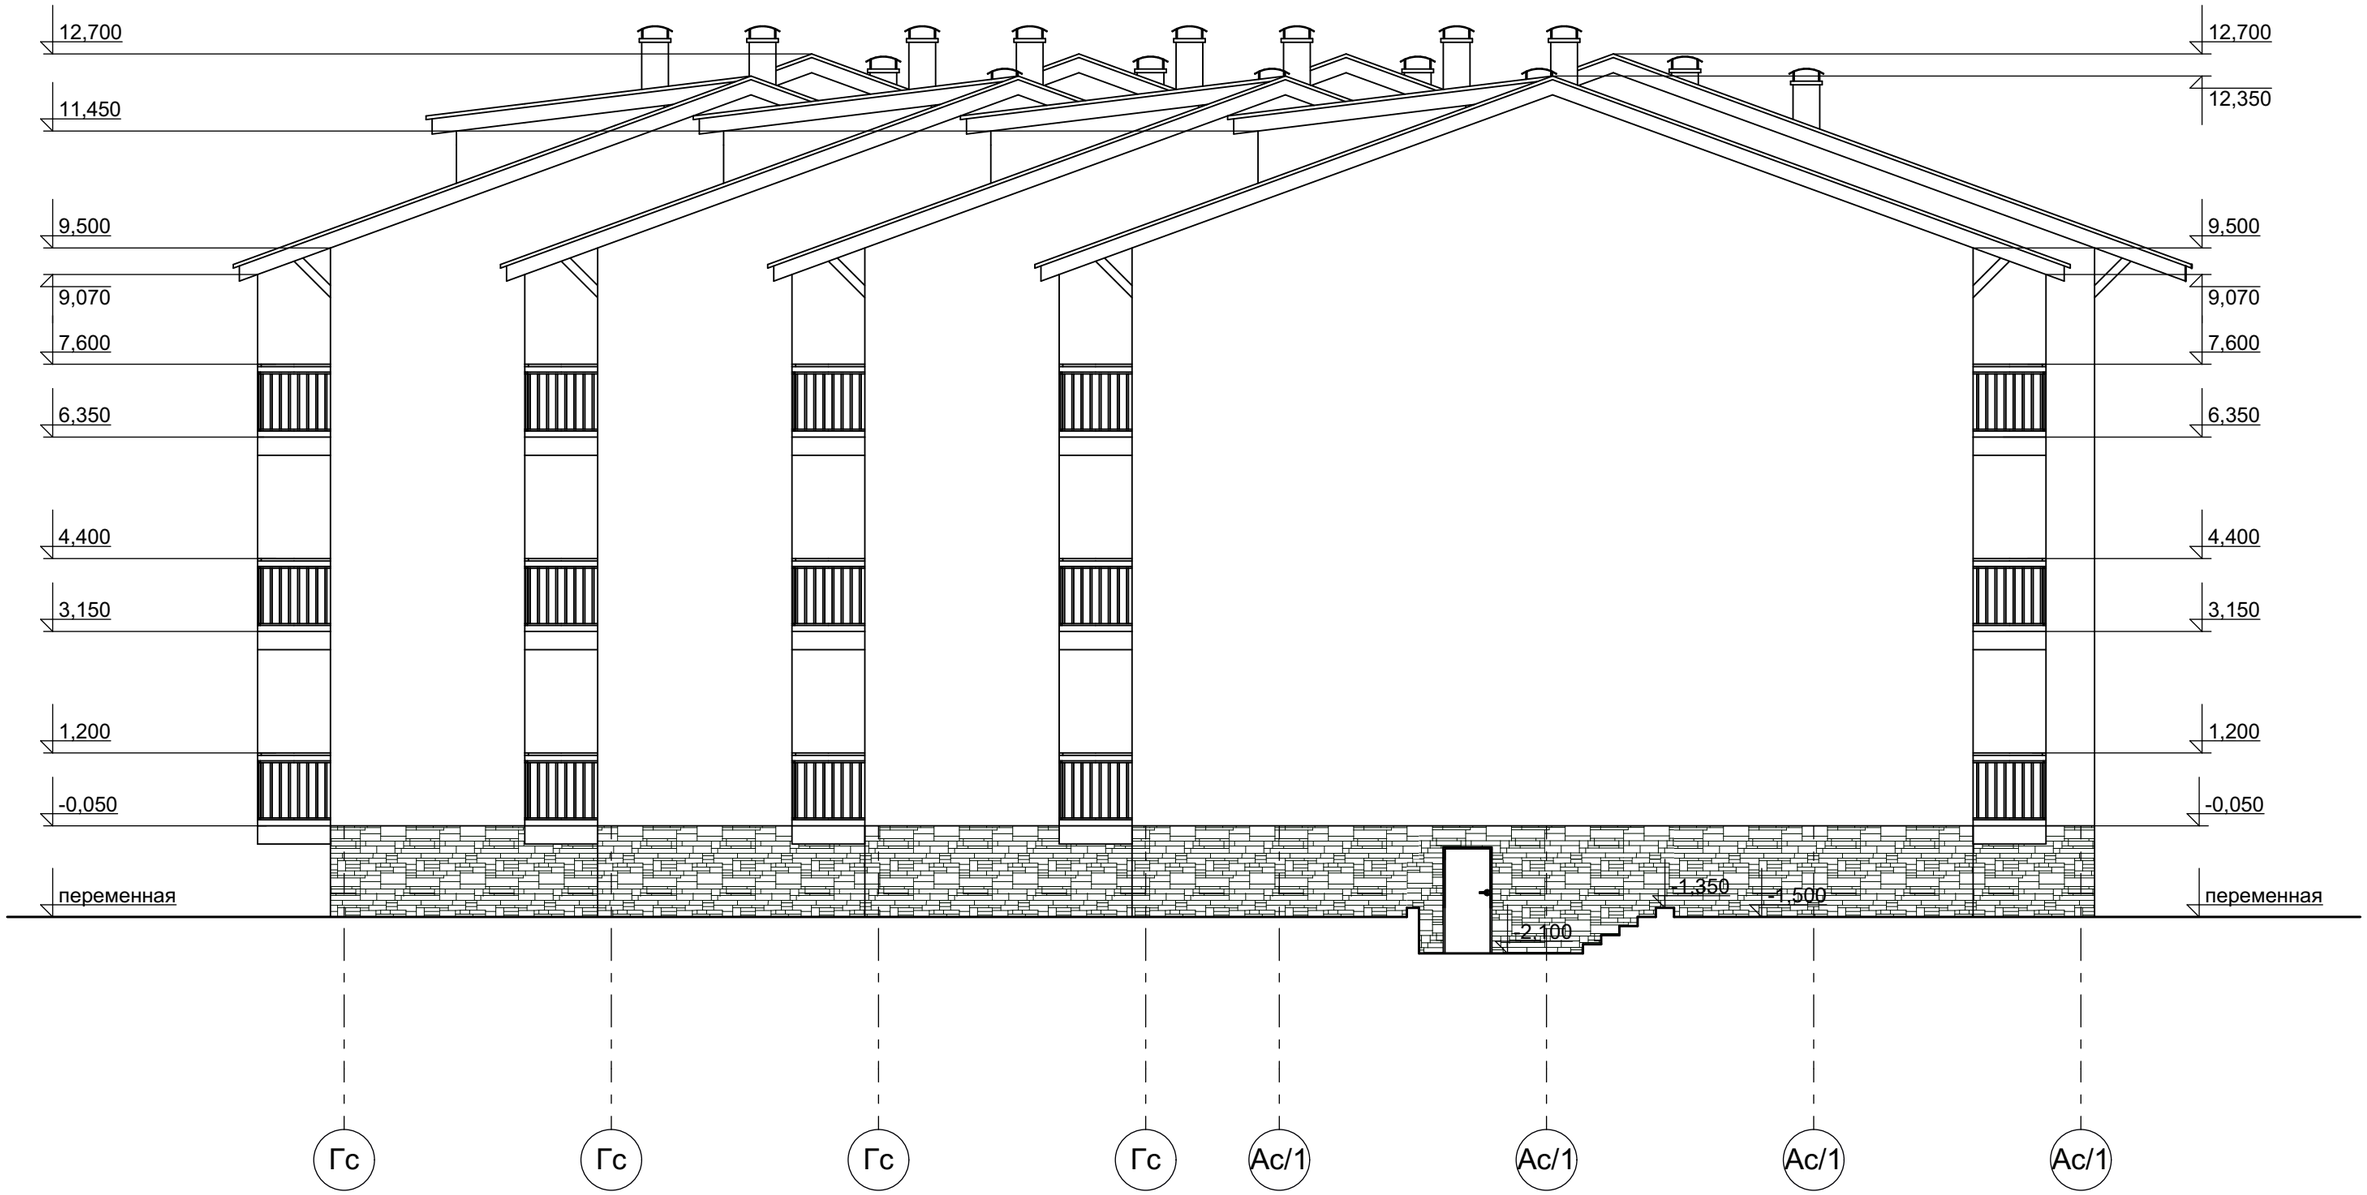

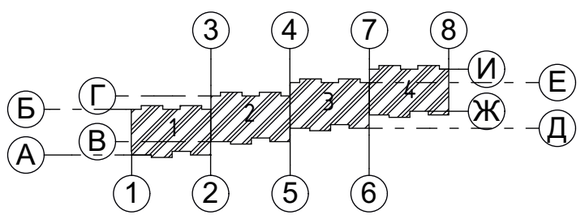

Примечание:
1. Смотри отметки "переменная" в разделе ПЗУ (план организации рельефа).
2. Ведомость отделки фасада смотри на листе АР - 33.

						10-20/П-АР		
						Многоквартирный жилой дом 1 по адресу: Краснодарский край, Анапский район, с.Сукко, ул.Николая Кондратенко, 21. Секция тип 1		
Изм.	Кол.уч	Лист	№докум	Подпись	Дата			
						Многоквартирный жилой дом Секция 1,2,3,4 тип 1	Стадия	Лист	Листов
Разработ.		Тищенко			05.20г		Р	32	
Проверил		Коблева			05.20г				
Н.контр.		Игнатенко			05.20г	Фасад в осях Гс-Ас/1	ТМ "АрхКом" ООО г-курорта Анапа		

ВЕДОМОСТЬ ОТДЕЛКИ ФАСАДА

Поз. отделки	Наименование элемента фасада	Наименование материала отделки	Наименование и номер эталона цвета или образец колера	Условное обозначение	Площадь, м^2
1	Наружные стены	Декоративная штукатурка	Белый RAL 9010		?
2		Фасадные панели Азстром «колотый кирпич»	Терракотовый RAL 8029	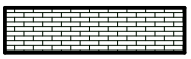	?
3	Кровля	Металлочерепица "Металлпрофиль"	Красное вино RAL 3005	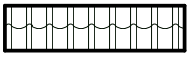	
4	Свес кровли (элементы кровли)	Сталь с полимерным покрытием "Металлпрофиль"	Красное вино RAL 3005		
5	Ограждение балконов	Стальная решетка под покраску	Красное вино RAL 3005		
6	Ограждение кровли	Оцинкованная сталь + окрашивание "Металлпрофиль"	Красное вино RAL 3005		
7	Окна и балконные двери	Профили из ПВХ с остеклением	Белый RAL 9010		
8	Двери входные	Профили из ПВХ с остеклением	Белый RAL 9010		
9	Цоколь	Натуральный камень «Ростовский камень»	Бежевый	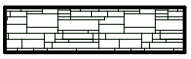	286,5

Примечание:
1. Данный лист смотри совместно с листами АР - 23...32..

						10-20/П-АР		
						Многоквартирный жилой дом 1 по адресу: Краснодарский край, Анапский район, с.Сукко, ул.Николая Кондратенко, 21. Секция тип 1		
Изм.	Кол.уч	Лист	№докум	Подпись	Дата			
Разработ.		Тищенко			05.20г	Многоквартирный жилой дом Секция 1,2,3,4 тип 1	Стадия	Лист	Листов
Проверил		Коблева			05.20г		Р	33	
Н.контр.		Игнатенко			05.20г	Ведомость отделки фасада	ТМ "АрхКом" ООО г-курорта Анапа		

ЭКСПЛИКАЦИЯ ПОЛОВ

Номер (тип) поме-щения	Тип пола по проекту	Схема пола или тип пола по серии	Элементы пола и их толщина, мм	Площадь м²
		1 этаж		
Межквартирный коридор	1	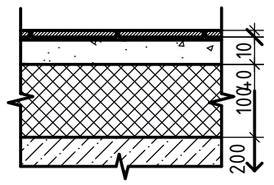	Покрытие - керамогранитные плиты/ керамическая плитка - 10мм Плиточный клей Стяжка из цементно-песчаного раствора (армированная сеткой) - 40 мм Пароизоляция - плёнка полимерная - 1 слой Теплоизоляция - Технониколь XPS - 100 мм Ж/б плита перекрытия - 200 мм	23,4
Жилые комнаты, кухни, кухни-ниши, коридоры, гардеробные, санузлы	2	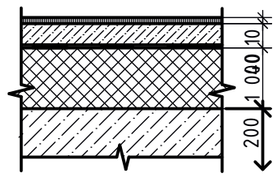	Чистовое покрытие пола - 10м Стяжка из цементно-песчаного раствора (армированная сеткой) - 40 мм Пароизоляция - плёнка полимерная - 1 слой Теплоизоляция - Технoплекс XPS - 100 мм Ж/б плита перекрытия - 200 мм	287,0
Балконы	3	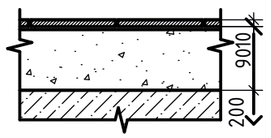	Покрытие - морозостойкая половая керамическая плитка - 10мм Плиточный клей Стяжка из цементно-песчаного р-ра - 40мм Ж/б плита перекрытия - 200 мм	28,1
Площадки входов	4	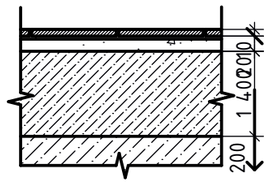	Покрытие - морозостойкая половая керамическая плитка - 10мм Плиточный клей Стяжка из цементно-песчаного р-ра - 20мм Стяжка из лёгкого бетона (γ=1000кг/м3) класс В7,5 - 120 мм Ж/б плита перекрытия - 200 мм	11,7

ЭКСПЛИКАЦИЯ ПОЛОВ

Номер (тип) поме-щения	Тип пола по проекту	Схема пола или тип пола по серии	Элементы пола и их толщина, мм	Площадь м²
		Типовые этажи		
Межквартирный коридор	5	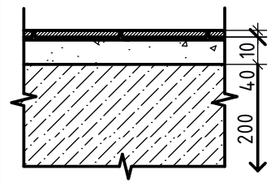	Покрытие - керамогранитные плиты/ керамическая плитка - 10мм Плиточный клей Стяжка из цементно-песчаного раствора (армированная сеткой) - 40 мм Пароизоляция - плёнка полимерная - 1 слой Ж/б плита перекрытия - 200 мм	49,8
Жилые комнаты, кухни, кухни-ниши, коридоры, гардеробные, санузлы	6	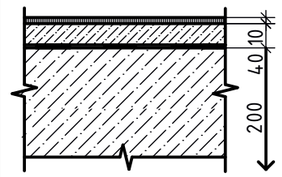	Чистовое покрытие пола - 10м Стяжка из цементно-песчаного раствора (армированная сеткой) - 40 мм Пароизоляция - плёнка полимерная - 1 слой Ж/б плита перекрытия - 200 мм	574,0
Балконы	7	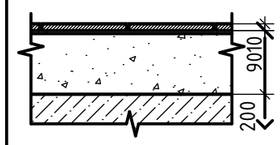	Покрытие - морозостойкая половая керамическая плитка - 10мм Плиточный клей Стяжка из цементно-песчаного р-ра - 40мм Ж/б плита перекрытия - 200 мм	56,2
Внутренние лестничные ступени и площадки	8	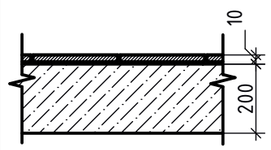	Покрытие - половая керамич. плитка - 10мм Плиточный клей Ж/б лестничный марш/площадка - 200 мм	20,4

1. Гидроизоляционный слой заводить на стены на высоту 100мм по периметру помещений.
2. Сетку, армирующую стяжку, выполнять из проволоки 4Вр-1 с ячейками 150х150мм.
3. При выполнении полов руководствоваться указаниями серии 2.144-1.88.
4. Ступени лестниц облицовывать керамической плиткой с закругленным на подступенок краем.
5. Чистовая отделка полов внутриквартирных помещений выполняется собственниками.
6. Позиции полов замаркированы на листах АР - 10, 12, 14.

						10-20/П-АР
						Многоквартирный жилой дом 1 по адресу: Краснодарский край, Анапский район, с.Сукко, ул.Николая Кондратенко, 21. Секция тип 1
Изм.	Кол.уч	Лист	№докум	Подпись	Дата	
Разработ.		Тищенко			05.20г	Многоквартирный жилой дом Секция 1,2,3,4 тип 1
Проверил		Коблева			05.20г	
Н.контр.		Игнатенко			05.20г	Экспликация полов

Стадия	Лист	Листов
Р	34	

ТМ "АрхКом" ООО г-курорта Анапа

ВЕДОМОСТЬ ОТДЕЛКИ

Наименование или номер помещения	Тип отделки	Потолок		Стены или перегородки		Низ стен или перегородок (панель)			Примечание
		Площадь, м²	Вид отделки	Площадь, м²	Вид отделки	Площадь, м²	Вид отделки	Высота, мм	
Межквартирные коридоры, лестничная клетка	1	секция 105,3	Грунтовка, улучшенная окраска водоэмульсионной краской за 2 раза	секция 296,9	Грунтовка, декоративная штукатурка, грунтовка, улучшенная окраска водоэмульсионной акриловой краской за 2 раза	секция 95,9	Плинтус из керамогранитной глазурованной плитки	100	
		всего по зданию 421,2		всего по зданию 1187,6		всего по зданию 383,6			

1. Чистовая отделка внутриквартирных помещений выполняется собственниками.
2. В коридорах после монтажа электрощитов и разводок инженерных сетей, обшить их снаружи ГВЛ толщ. 10 мм по каркасу из металлопрофилей (облицовка тип С625 по сер.1.073.9-2.00 "Облицовки системы "KNAUF"" без заполнения минераловатной плитой).
3. Данный лист смотреть совместно с листами АР - 10, 12, 14.

						10-20/П-АР			
						Многоквартирный жилой дом 1 по адресу: Краснодарский край, Анапский район, с.Сукко, ул.Николая Кондратенко, 21. Секция тип 1			
Изм.	Кол.уч	Лист	№докум	Подпись	Дата				
						Многоквартирный жилой дом Секция 1,2,3,4 тип 1	Стадия	Лист	Листов
Разработ.		Тищенко			05.20г		Р	35	
Проверил		Коблева			05.20г				
Н.контр.		Игнатенко			05.20г	Ведомость отделки помещений	ТМ "АрхКом" ООО г-курорта Анапа		

СПЕЦИФИКАЦИЯ ЭЛЕМЕНТОВ ЗАПОЛНЕНИЯ ПРОЕМОВ

№№ пп	Обозначение	Наименование	Количество, шт						Приме-чание
			т/п	1 эт	2-3 эт	чер-дак	Итого секция	Всего по зданию	
		Двери							
1	ГОСТ 31173-2016	ДСН А Оп Пр Н О 17,5-8	1	–	–	–	1	2	металл.
2	сер.1.036.2-3.02 Дон-Комплект	ДППМ 01/30 17,5-9	1	–	–	–	1	3	противопож.
3	ГОСТ 30970-2014	ДПН О Бпр Дп Пр Двз Р 21-13	–	1	–	–	1	4	ПВХ
4	ГОСТ 31173-2016	ДСВх Б Оп Пр Н О 21-10	–	5	5	–	15	60	металл.
4*	ГОСТ 31173-2016	ДСВх Б Оп Л Н О 21-10	–	1	1	–	3	12	металл.
5	сер.1.036.2-3.02	ЛМП 01/30 12-8	–	–	–	1	1	4	противопож.
6	сер.1.036.2-3.02	ЛМП 01/30 9-9	–	–	–	1	1	4	противопож.
7	ГОСТ 6629-88	ДГ 17,5-8	1	–	–	–	1	4	щитовая
		Окна и балконные двери							
О-1	ГОСТ 30674-99(2002)	ОП 2650-1360	–	8	8	–	24	96	
О-2		ОП 1750-1360	–	–	1	–	1	4	
О-3		ОП 1430-1360	–	–	1	–	1	4	
О-4	ГОСТ 12506-81	СНО 800-1000.1Ж ГОСТ 12506-81	–	–	–	2	2	8	
Б-1	ГОСТ 30674-99(2002)	БП 2650-660 с фрамугой 600(h)	–	2	2	–	6	24	с порогом
Б-1*		БП 2650-660 л с фрамугой 600(h)	–	6	6	–	18	72	с порогом

1. Двери, расположенные внутри квартир, устанавливаются собственниками помещений.
2. Двери поз.3 выполнить классами по сопротивлению теплопередаче - 2, воздухопроницаемости - 2 и звукоизоляци - 3.
3. Двери поз.4,5 выполнить классами по сопротивлению теплопередаче - 1, воздухопроницаемости - 1 и звукоизоляци - 2.
4. Оконные, балконные блоки - из ПВХ-профилей, одинарной конструкции, профиль пятикамерный; с однокамерным стеклопакетом (4М1-16-И4); открывание створок - поворотно-откидное (см. схемы окон). В открывающихся створках предусмотреть режим "микропроветривание". В комплекте с оконными блоками поставляются откосы проёмов, подоконные сливы и подоконные доски. Цвет профиля и комплектующих - коричневый.
5. Оконные, балконные блоки должны соответствовать следующим характеристикам:
   - приведенное сопротивление теплопередаче не менее 0,58 м²·°С/Вт (класс В2);
   - изоляция воздушного шума не ниже 27 дБА (класс Д);
   - воздухопроницаемость не ниже 17,0 м³/ч·м² (класс В);
   - сопротивление ветровой нагрузке не ниже 599 Па.
6. Между оконным блоком О-1 и дверным блоком Б-1, Б-1* установить стойку-импост.
7. Примыкания оконных, балконных блоков к стеновым проёмам выполнять по ГОСТ Р 52749-2007.
8. Заказ оконных, балконных, витражных блоков производить после обмеров фактически выполненных проёмов и консультации с фирмой-производителем.
9. Расположение дверных, оконных, балконных блоков смотреть на листах АР - 4, 10, 12, 14.
10. Схемы окон и дверей смотреть листе АР - 37.

						10-20/П-АР
						Многоквартирный жилой дом 1 по адресу: Краснодарский край, Анапский район, с.Сукко, ул.Николая Кондратенко, 21. Секция тип 1
Изм.	Кол.уч	Лист	№докум	Подпись	Дата	
Разработ.		Тищенко			05.20г	Многоквартирный жилой дом Секция 1,2,3,4 тип 1
Проверил		Коблева			05.20г	
Н.контр.		Игнатенко			05.20г	Спецификация элементов заполнения проёмов

Стадия	Лист	Листов
Р	36	

ТМ "АрхКом" ООО г-курорта Анапа

СХЕМЫ ОКОН, ДВЕРНЫХ БЛОКОВ

поз.1

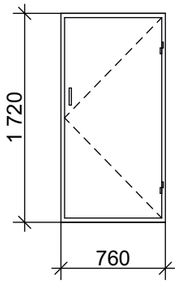

поз.2

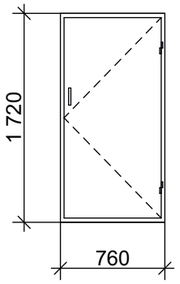

поз. 3

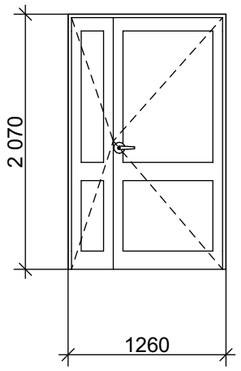

поз.4

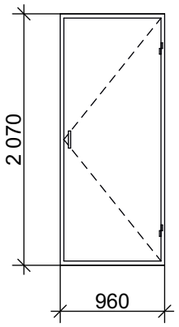

поз.4*

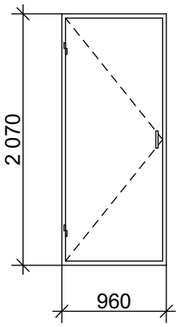

поз.5

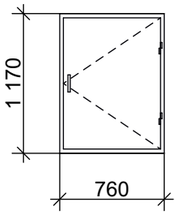

поз.6

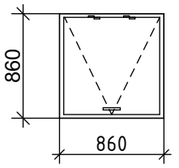

поз.7

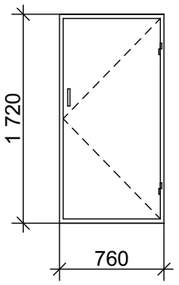

О-1

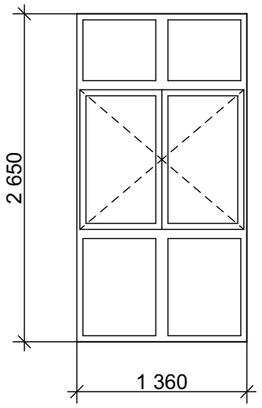

О-2

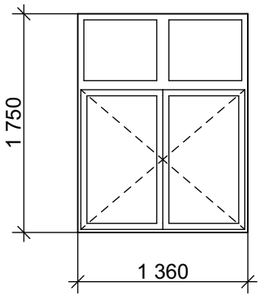

О-3

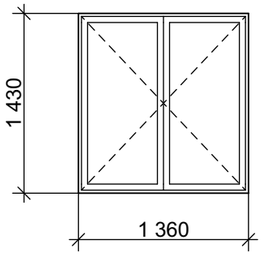

О-4

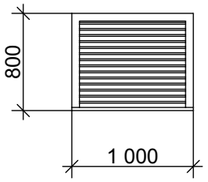

Б-1

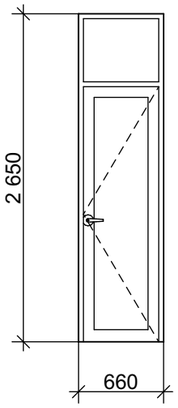

Б-1*

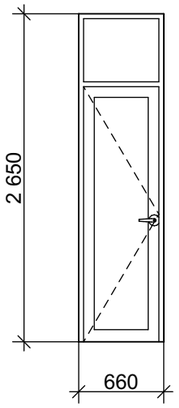

1. Спецификацию окон и дверей смотреть на листе АР - 36.

						10-20/П-АР		
						Многоквартирный жилой дом 1 по адресу: Краснодарский край, Анапский район, с.Сукко, ул.Николая Кондратенко, 21. Секция тип 1		
Изм.	Кол.уч	Лист	№докум	Подпись	Дата			
						Многоквартирный жилой дом Секция 1,2,3,4 тип 1	Стадия	Лист	Листов
Разработ.		Тищенко			05.20г		Р	37	
Проверил		Коблева			05.20г				
Н.контр.		Игнатенко			05.20г	Схемы окон, дверных блоков	ТМ "АрхКом" ООО г-курорта Анапа		

Схема ограждения балкона ОБ-1

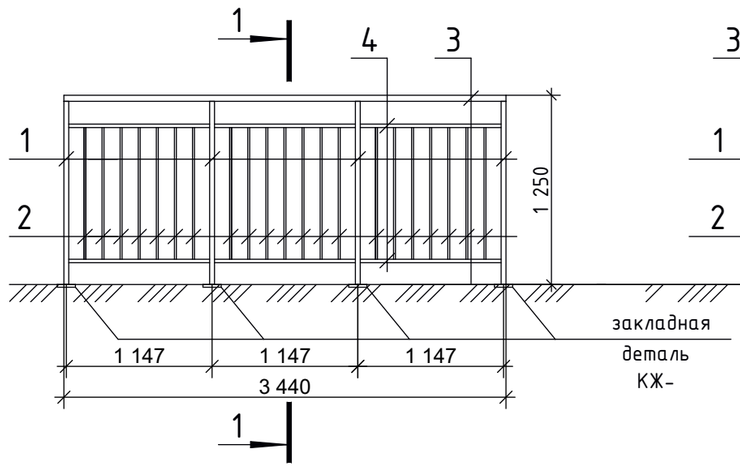

Схема ограждения балкона ОБ-2

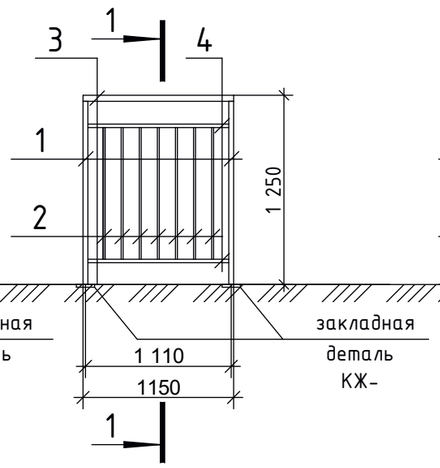

Схема ограждения балкона ОБ-3

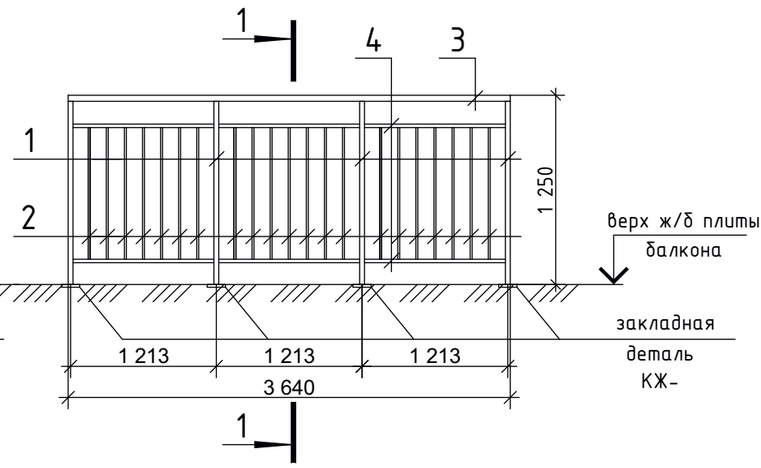

1 - 1

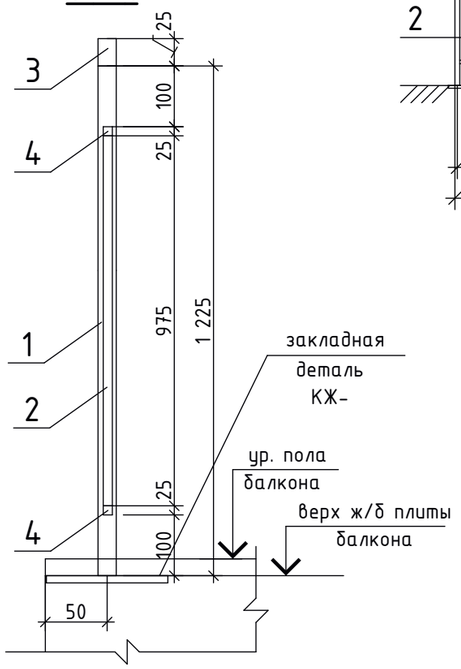

Схема ограждения балкона ОБ-4

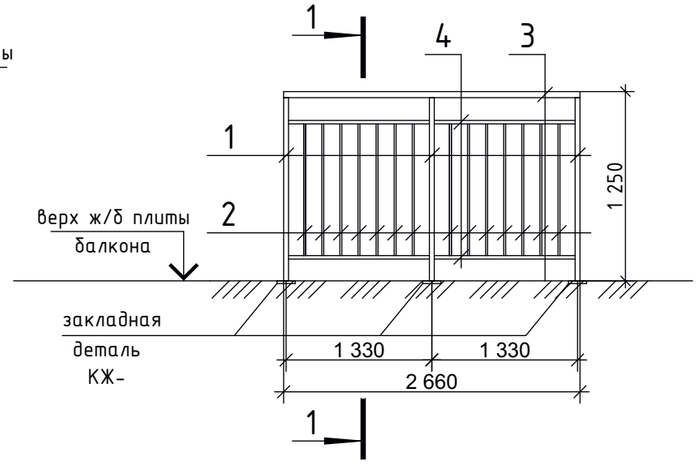

Схема ограждения балкона ОБ-5

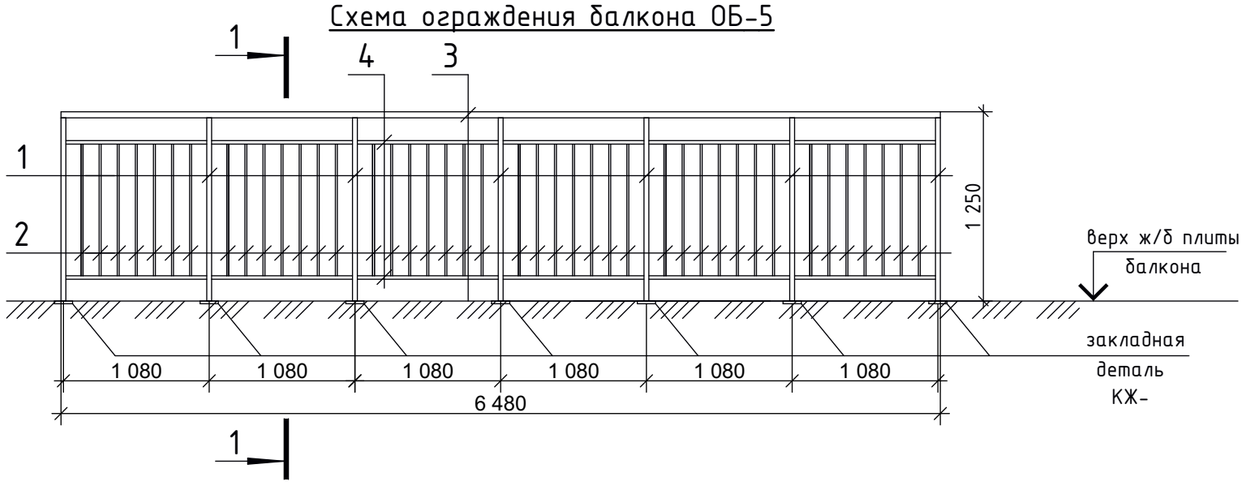

СПЕЦИФИКАЦИЯ ОГРАЖДЕНИЯ

№№ пп	Обозначение	Наименование	Длина на секцию ,м	Длина на дом, м	Масса ед., кг	Примечание
1	Стойки	40х40х3 ГОСТ 30245-03 м.п.	45,4	181,6	3,30	
2	Вертикальное ограждение	15х15х1,5 ГОСТ 8639-82 м.п.	204,8	819,2	0,605	
3	Перилла	40х25х2 ГОСТ 8645-68 м.п.	34,6	138,4	1,86	
4	Поперечное ограждение	40х25х2 ГОСТ 30245-03 м.п.	66,2	264,8	1,86	

1. Ограждение балкона крепить на сварке к металической закладной.
2. Ограждения в местах примыкания к стенам крепить анкерными дюбелями.
3. Сварку элементов производить электродами Э42А по ГОСТ 5264-80, высота сварных швов 6мм.
4. После монтажа изделие покрыть грунтовкой антикоррозионной ВД-АК-1503 (ТУ2316-003-56869885-2005), а затем атмосферостойкой краской по металлу за 2 раза.
5. Изготовление и монтаж стальных конструкций производить в соответствии с указаниями СНиП III-18-75.
6. Расположение ОЛ-1 смотреть на листах АР - 9, 11, 13.

						10-20/П-АР
						Многоквартирный жилой дом 1 по адресу: Краснодарский край, Анапский район, с.Сукко, ул.Николая Кондратенко, 21. Секция тип 1
Изм.	Кол.уч	Лист	№докум	Подпись	Дата	
Разработ.		Тищенко			05.20г	Многоквартирный жилой дом Секция 1,2,3,4 тип 1
Проверил		Коблева			05.20г	
Н.контр.		Игнатенко			05.20г	Ограждение балкона ОБ-1

Стадия	Лист	Листов
Р	38	

ТМ "АрхКом" ООО г-курорта Анапа

Схема ограждения внутренней лестницы ОВЛ-1

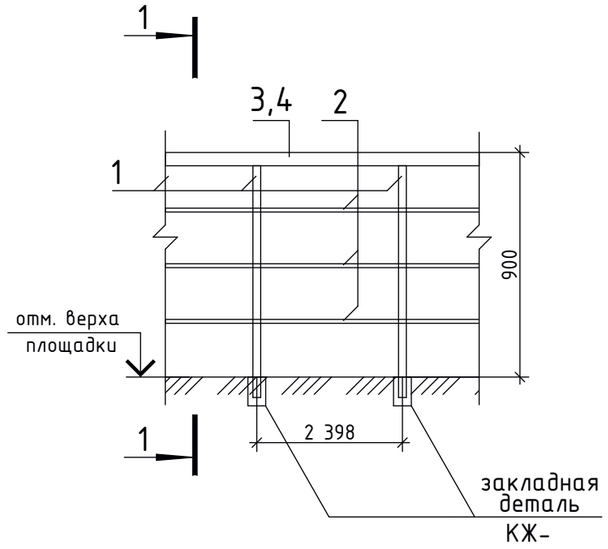

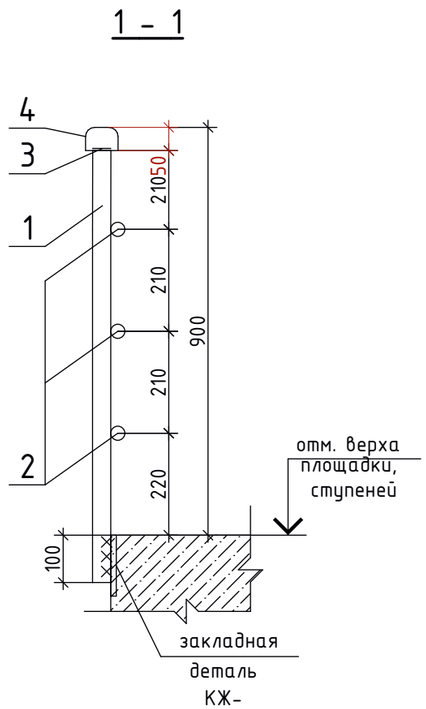

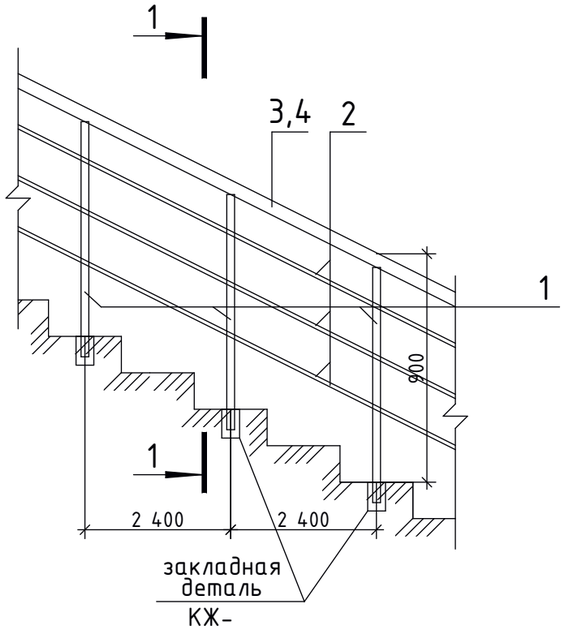

СПЕЦИФИКАЦИЯ ОГРАЖДЕНИЯ на 1 п.м.

№№ пп	Обозначение	Наименование	Кол. шт. на 1 м.п	Масса ед., кг	Приме-чание
		Ограждение ОВЛ-1 (марш)			
1		20 А-I (А240) ГОСТ 5781-82 L=950	1,7	3,09	5,25
2		16 А-I (А240) ГОСТ 5781-82 L=1120	4	1,58	6,32
3		Полоса -4х40 ГОСТ 103-2006* / С245 ГОСТ 27772-2015 L= 1120	1	1,41	1,41
4	поз.4	Перила деревянные 70х45мм,L=1120	1		
5		16 А-I (А240) ГОСТ 5781-82 L=650	0,74	1,03	0,76
6		Полоса -4х20 ГОСТ 103-2006* / С245 ГОСТ 27772-2015 L=140	1,48	0,09	0,13
		Ограждение ОВЛ-1 (площадка)			
1		20 А-I (А240) ГОСТ 5781-82 L=950	1,7	3,09	5,25
2		16 А-I (А240) ГОСТ 5781-82 L=1000	4	1,58	6,32
3		Полоса -4х40 ГОСТ 103-2006* / С245 ГОСТ 27772-2015 L= 1000	1	1,41	1,41
4	поз.4	Перила деревянные 70х45мм,L=1000	1		
5		16 А-I (А240) ГОСТ 5781-82 L=650	0,74	1,03	0,74

1. Количество ограждения на секцию ОВЛ-1 (площадка) - 1,8 м.п.; ОВЛ-1 (лестница) - 13,7 м.п. Количество ограждения всего по зданию ОВЛ-1 (площадка) - 7,2 м.п.; ОВЛ-1 (лестница) - 54,8 м.п.
2. Стойки приваривать к закладным деталям (см. КЖ).
3. Сварку производить электродами Э50А по ГОСТ 9467-75*.
4. Катеты сварных швов назначать по наименьшей толщине свариваемых элементов.
5. Перед нанесением защитных покрытий поверхности металлоконструкций должны быть обезжирены, очищены от загрязнений, окислов и продуктов коррозии в соответствии с 3-ей степенью очистки по ГОСТ 9.402-80. После очистки металлоконструкции подлежат антикоррозийной защите: покрытие 2 слоями эмали ПФ-115 по ГОСТ 6465-76 по слою грунта ГФ-021. Общая толщина покрытия не менее 55 мкм.
6. Изготовление и монтаж стальных конструкций производить в соответствии с указаниями ГОСТ 23118-2012.
7. Перила покрыть бесцветным лаком за 2 раза.
8. Расположение ОВЛ-1 смотреть на на листах АР - 9, 11, 13.

						10-20/П-АР	
						Многоквартирный жилой дом 1 по адресу: Краснодарский край, Анапский район, с.Сукко, ул.Николая Кондратенко, 21. Секция тип 1	
Изм.	Кол.уч	Лист	№докум	Подпись	Дата		
Разработ.		Тищенко			05.20г	Многоквартирный жилой дом Секция 1,2,3,4 тип 1	Стадия: Р; Лист: 39; Листов:
Проверил		Коблева			05.20г		
Н.контр.		Игнатенко			05.20г	Ограждение внутренней лестницы ОВЛ-1	ТМ "АрхКом" ООО г-курорта Анапа