


План 2-го этажа
(проектное положение)

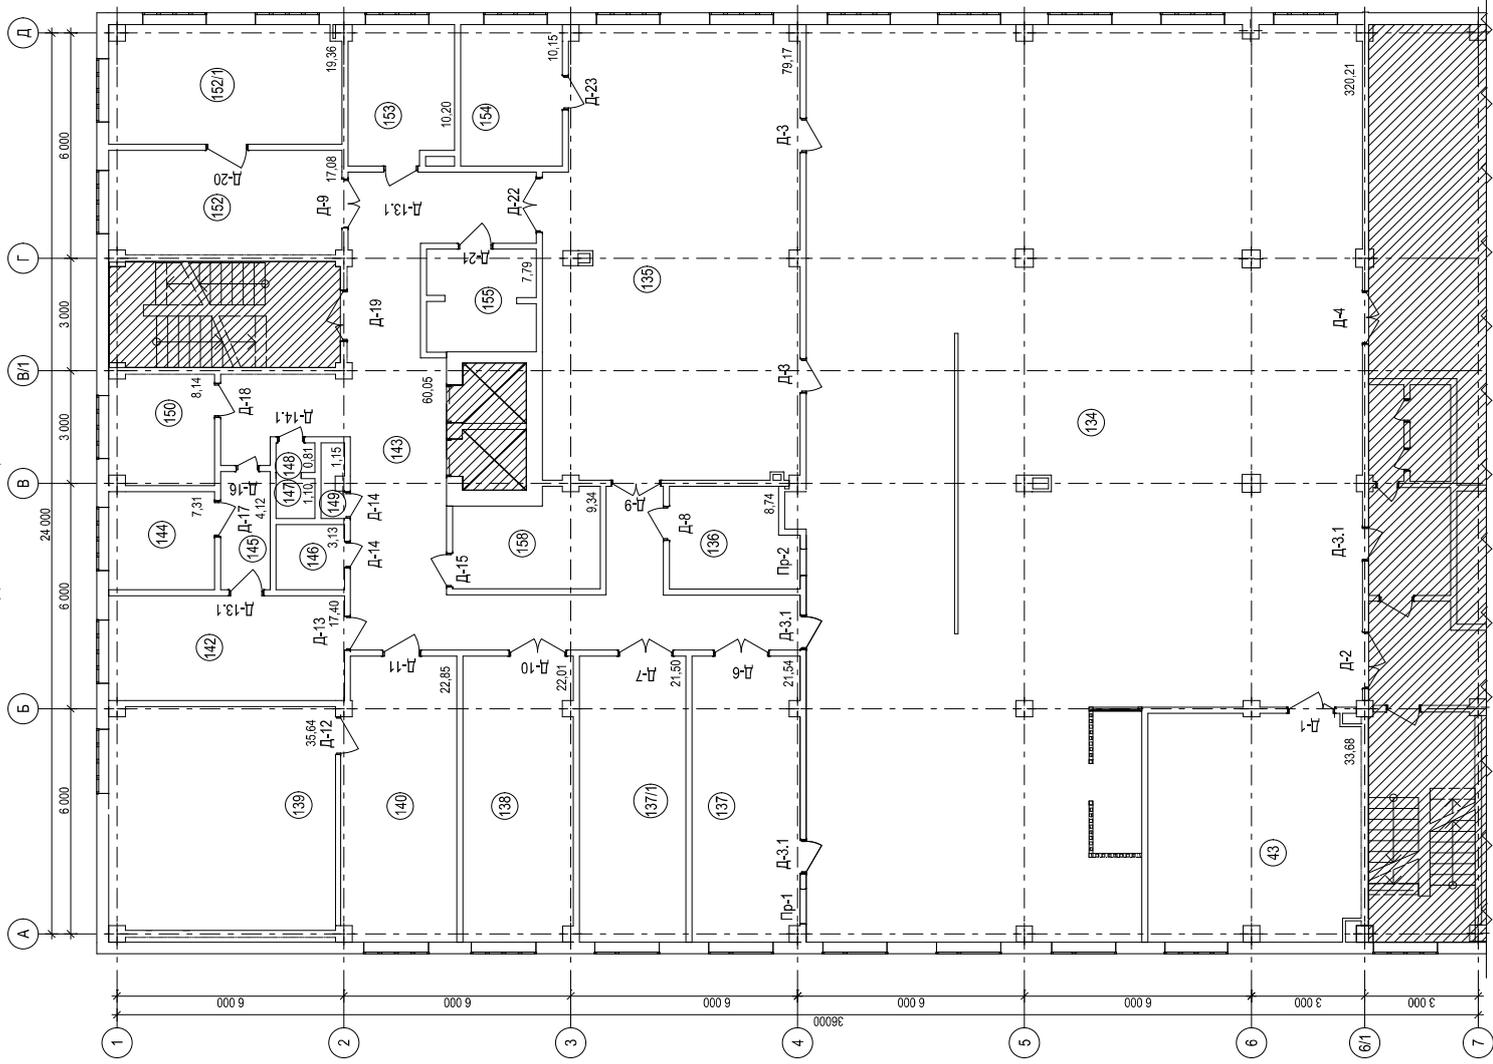

Экспликация помещений 2-го этажа (проектное положение)

№ пом.	Наименование	Площадь м ²	Катег. помещ.
43	Банкетный зал	33,68	
134	Обеденный зал	321,11	
135	Горячий цех	79,17	
136	Холодный цех	8,74	
137	Мясная столовой посуды	21,54	
137/1	Мучной цех	21,50	
138	Мясно-рыбный цех	22,01	
139	Техническое помещение (венткамера)	36,64	
140	Вент. камера	22,70	
142	Гардероб персонала	17,40	
143	Коридор	60,05	
144	Бельевая	7,31	
145	Коридор	4,12	
146	КУИ	3,13	
147	Туалет	1,10	
148	Умывальная	0,81	
149	Кладовая	1,15	
150	Кабинет	8,14	
152	Место установки сборно-разборной холодильной камеры	17,08	
152/1	Кладовая сухих продуктов	19,36	
153	Овощной цех	10,20	
154	Мясная кухонной посуды	10,15	
155	Техническое помещение	7,79	
158	Электроцпуговая	9,34	

Ведомость проемов

Марка, Поз.	Размер проема (h x b), мм	Применения
Д-1	2100x1240	
Д-2	2350x1500	
Д-3	2100x900	
Д-3.1	2100x900	
Д-4	2350x1400	
Пр-1	680x960	
Пр-2	540x700	
Д-6	2280x1450	
Д-7	2380x1450	
Д-8	2340x900	
Д-9	2100x1300	
Д-10	2300x1500	
Д-11	2300x1000	сущ.
Д-12	1350x600	
Д-13	2200x900	
Д-13.1	2200x900	
Д-14	2100x700	
Д-14.1	2100x700	
Д-15	2100x900	сущ.
Д-16	2100x600	
Д-17	2100x950	
Д-18	2300x900	
Д-19	2200x1350	
Д-20	2100x1100	
Д-21	2350x900	сущ.
Д-22	2310x1450	
Д-23	2350x900	

Условные обозначения:

- помещения здания не подлежащие капитальному ремонту, с сохранением существующих значений и назначения

12/20-АС		Реконструкция столовой корпуса №20 АО «НПО «Электромашин»	
Изм.	Кочк.	Лист	№фз
Разработал	Савинов Н.Б.	11,20	
Проверил	Земляева А.Р.	11,20	
Н.контроль	Земляева А.Р.	11,20	
Г.ИП	Новоселов А.В.	11,20	
Архитектурно-строительные решения		Стация	Лист
План 2-го этажа (проектное положение)		Р	20
ООО "АИ-КОМ"		Листов	
		20	