


План на отм. +7,600 в осях 12-17/В-Т

Экспликация помещений

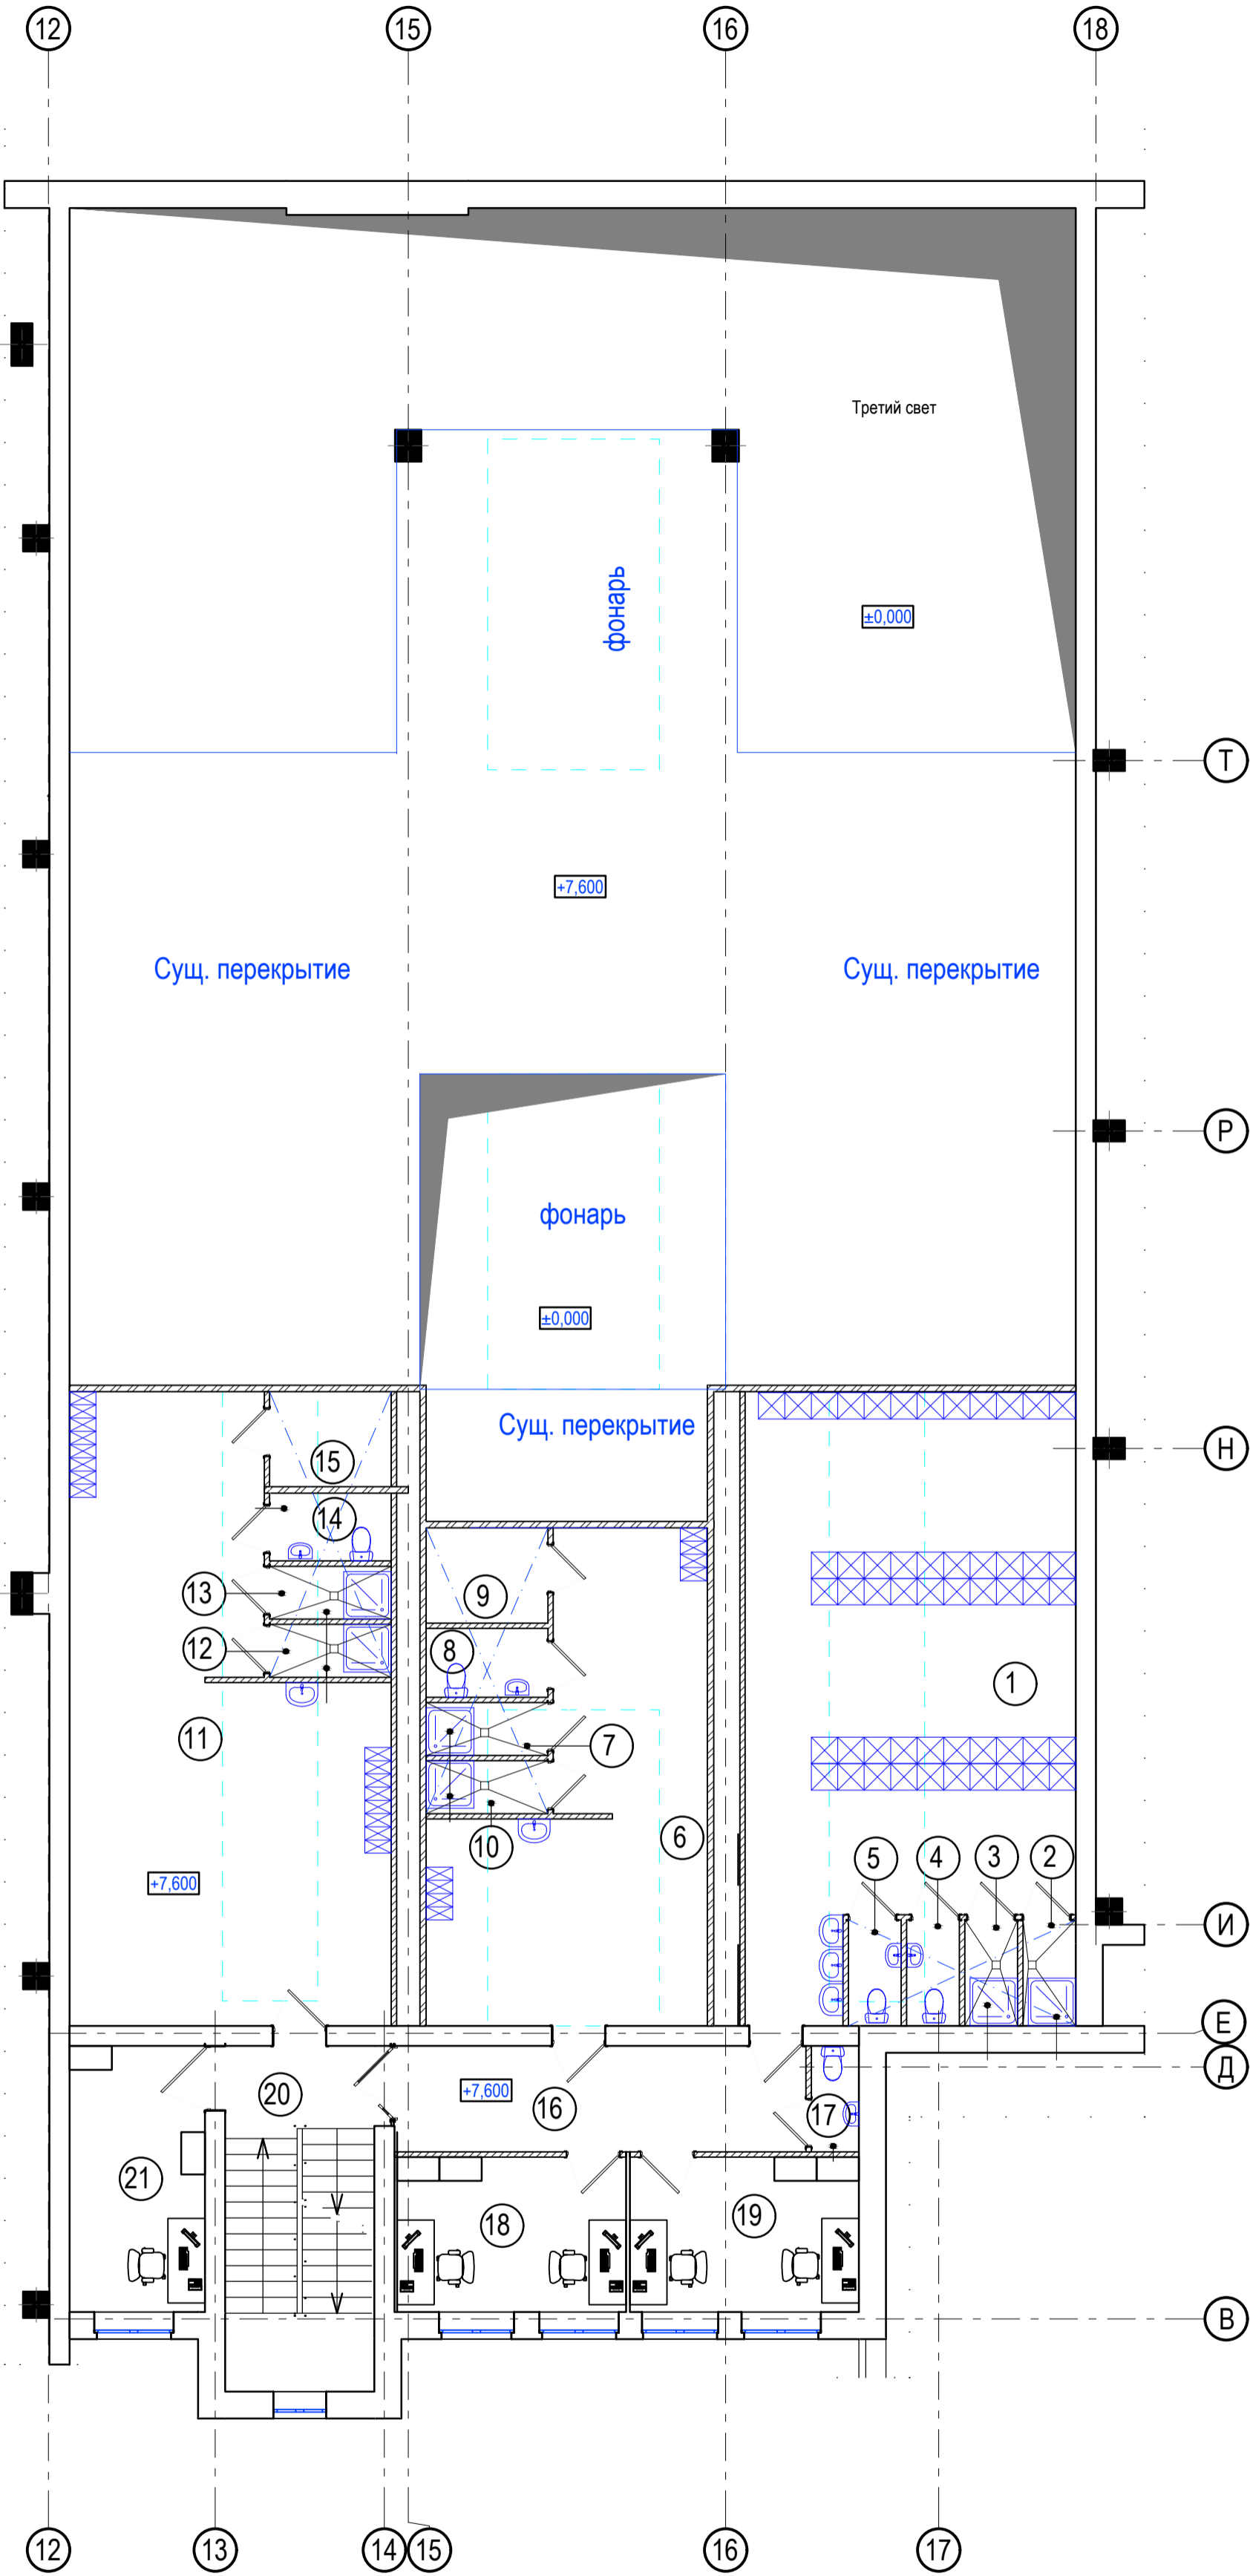

Номер пом.	Наименование	Площадь, м²	Кат. пом.
1	Гардероб муж. (кат 16 на 52 чел.)	65,7	
2	Душевая	2,0	
3	Душевая	2,0	
4	С.у.	2,0	
5	С.у.	2,0	
6	Гардероб жен. (кат 2в на 4 чел.)	36,8	
7	Душевая	2,3	
8	С.у.	3,0	
9	Помещение сушки спец. одежды	4,1	
10	Душевая	2,3	
11	Гардероб жен. (кат. 2 г на 8 чел.)	59,6	
12	Душевая	2,3	
13	Душевая	2,3	
14	С.у.	3,0	
15	Помещение сушки спец. одежды	4,1	
16	Коридор	15,6	
17	С.у.	1,8	
18	Административное помещение	12,8	
19	Административное помещение	12,7	
20	Лестничная клетка	18,4	
21	Административное помещение	12,9	
		267,7 м²	

Согласовано

Изм. № подл. 007.20

Взам. инв. №

Подпись и дата

007.20-TX					
«Капитальный ремонт завода					
ремонтно-строительного завода					
в г. Москве»					
Строение 6				Стация	Лист
				Р	4
План на отм.+7,600 в осях 12-17/В-Т				ТЕХНОЛОГИЯ ПРОЕКТИРУЕТ БУДУЩЕЕ	
Изм.	Кол.уч.	Лист	№Док.	Подп.	Дата
Разработал	Быстрых				05.20
Проверил	Киселев				05.20
Н.контроль	Аверина				05.20
ГИП	Капустин				05.20