



План на отм. +3,750 в осях 12-17/В-Е

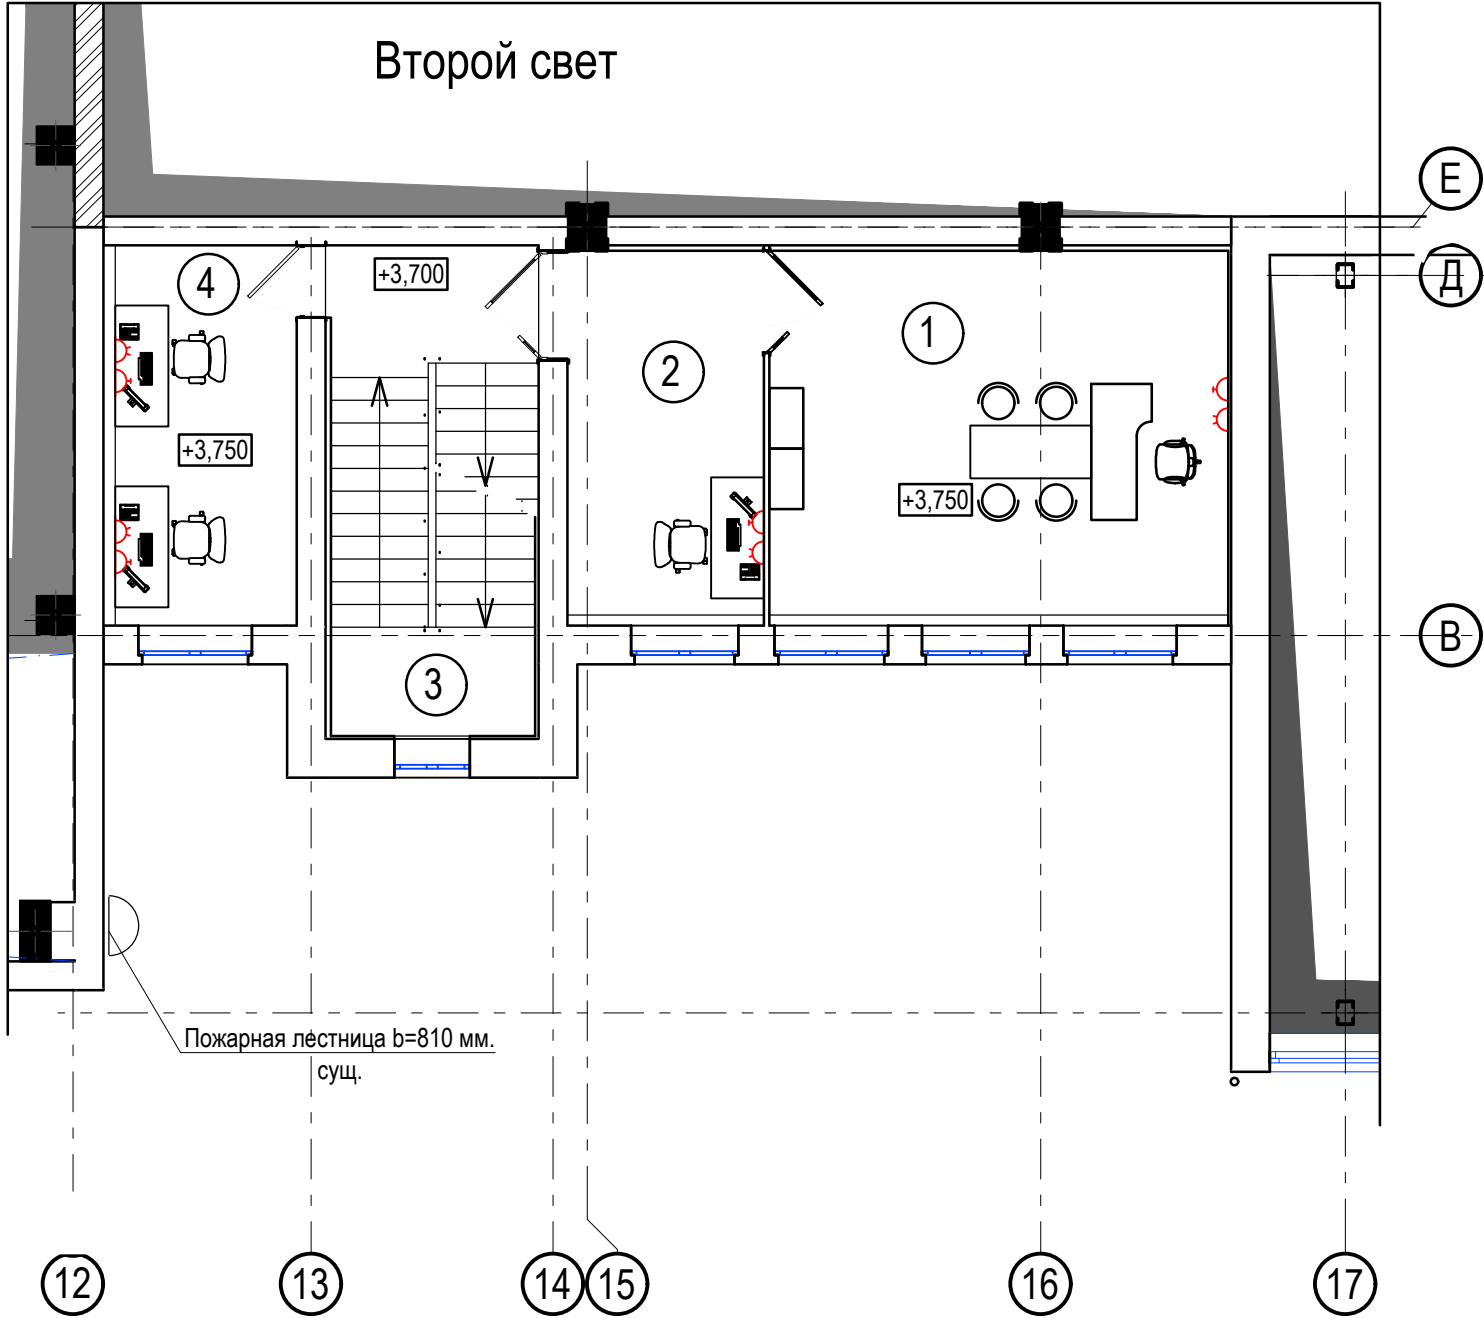


План на отм. +4,000 в осях 22-24/И-Р

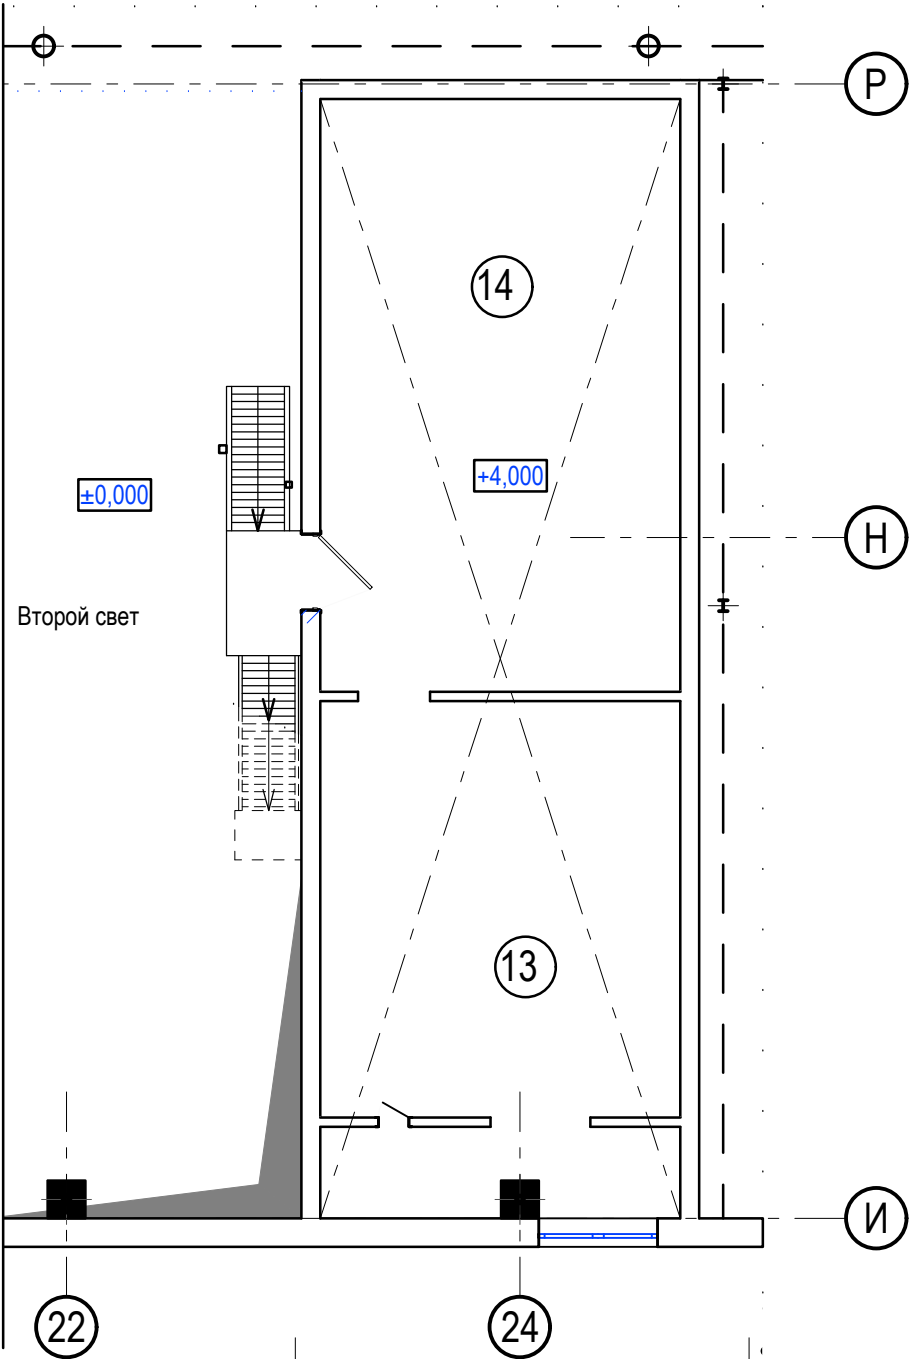

Экспликация помещений

Номер пом.	Наименование	Площадь, м²	Кат. пом.
1	Административное помещение	30,7	
2	Административное помещение	13,0	
3	Лестничная клетка	18,4	
4	Административное помещение	12,9	
13	Венткамера	26,2	
14	Венткамера	37,3	
		138,5 м²	

						007.20-TX					
						«Капитальный ремонт				ремонтно-строительного	
										в г. Москве»	
Изм.	Кол.уч.	Лист	№Док.	Подп.	Дата	Строение 6		Стадия	Лист	Листов	
Разработал	Быстрых				04.20			Р	3		
Проверил	Киселев				04.20						
						План на отм.+3,750 в осях 12-17/В-Е, План на отм.+4,000 осях 22-24/И-Р					
Н.контроль		Аверина			04.20						
ГИП		Капустин			04.20						

Согласовано

Взам. инв. №

Подпись и дата

Инв. № подл.

007.20