


Разрез 1-1

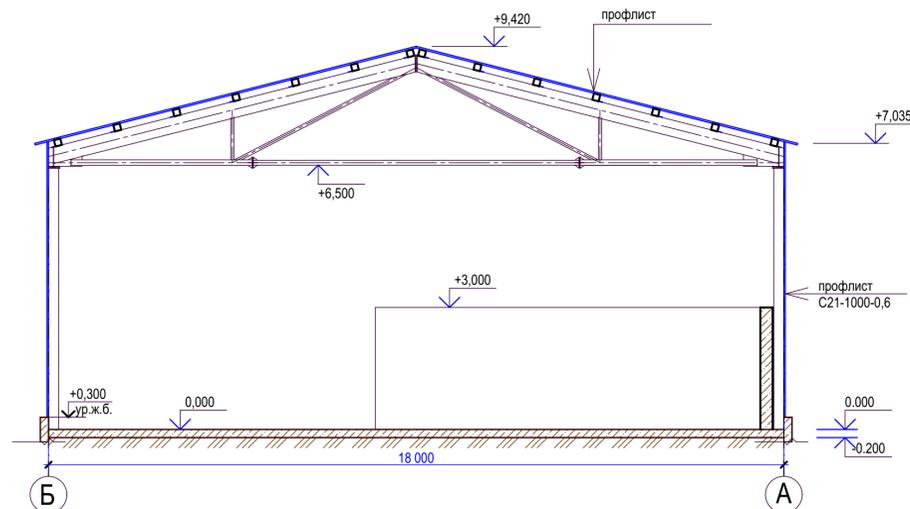

Задание для АС.

1. Отметки пола даны в чистовом варианте.
2. Нагрузка на бетон 10,0 т. на ось.
3. Перегородки отсеков выполнить из металлических стоек с обшивкой из досок
6. Уклон кровли принять 15 градусов

Задание для ЭО.

1. Освещение 100 Лк.
2. По заданию от ВК запитать греющий кабель.
3. Предусмотреть освещение подъездных площадок перед складом.

21.003-ИНЖ-ПП.ГЧ					
Молочно-товарная ферма на 1800 голов КРС в Удмуртской Республике					
Изм.	Коп.уч.	Лист	№Док.	Подп.	Дата
Разработал	Шабалин				04.03.21
Проверил					04.03.21
Н.контроль					04.03.21
ГИП					04.03.21
Склад грубых кормов			Стадия	Лист	Листов
			ПП	18	
План на отм. 0,000. Разрез 1-1.			ООО ПСК "ИНЖИРИНГ" современные технологии проектирования		