

Экспликация зданий и сооружений

№ по ген-плану	Наименование	Примечание
1	Жилой 17-ти этажный многоквартирный дом	проектируемый
2	Жилой 5-ти этажный многоквартирный дом	существующий
3	Жилой 5-ти этажный многоквартирный дом	существующий
ДП	Площадка для игр детей	132,8 м²
СП	Спортивная площадка	189,7 м²
ОП	Площадка отдыха взрослого населения	21,3 м²
ХП	Площадка для хозяйственных целей	29,3 м²
КП	Площадка под контейнеры для мусора (на 1 контейнер)	5,0 м² (в составе ХП)
АС(х)	Гостевая автостоянка жилого дома (количество машиномест)	всего 18 м/мест

Условные обозначения

	Проектируемый жилой дом		Хозяйственно-бытовая канализация
	Существующие жилые дома		Дождевая канализация
	Граница отвода участка		Теплотрасса
	Граница проектных работ благоустраиваемой территории		Кабельная линия связи
	Подпорная стенка		Н/в кабельная линия электроснабжения
	Водоотводной лоток		Н/в кабельная линия наружного освещения в гибкой ПНД трубе
	Гостевые автостоянки		Светильник
	Пандус-съезд		Хозяйственно-питьевой водопровод
	Условное деление дворовой территории на площадки		

Существующие сети


	Хозяйственно-питьевой водопровод		Опора линии наружного освещения
	Хозяйственно-бытовая канализация		Опора воздушной ЛЭП
	Теплотрасса		ЛЭП низкого напряжения
	Газопровод		ЛЭП высокого напряжения
			Канализация связи

Примечания

1. Раскладка сетей выполнена на основании СП 42.133.30.2011 с учетом норм приближения к зданиям , сооружениям, существующим сетям , а также взаимного расположения проектируемых сетей .
2. Проектирование и монтаж сетей водоснабжения , водоотведения, электроснабжения и теплоснабжения производится ресурсоснабжающими организациями по договору технического присоединения .


						01-19-ПЗУ			
2		Зам.		04-20	02.20	Многоквартирный жилой дом по адресу: г. Ижевск, ул.Ворошилова, д. 67а.			
1		Зам.		03-20	02.20				
Изм.	Кол.	Лист	Н.док	Подп.	Дата				
							Стадия	Лист	Листов
							П	6.1	
Разработал		Поздеева			12.19	Сводный план инженерных сетей (начало). М 1:500			
Проверил					12.19				
Н. контр.		Петухова			12.19				

Согласовано			
Взам.инв.№			
Подпись и дата			
Инв. № подл.			

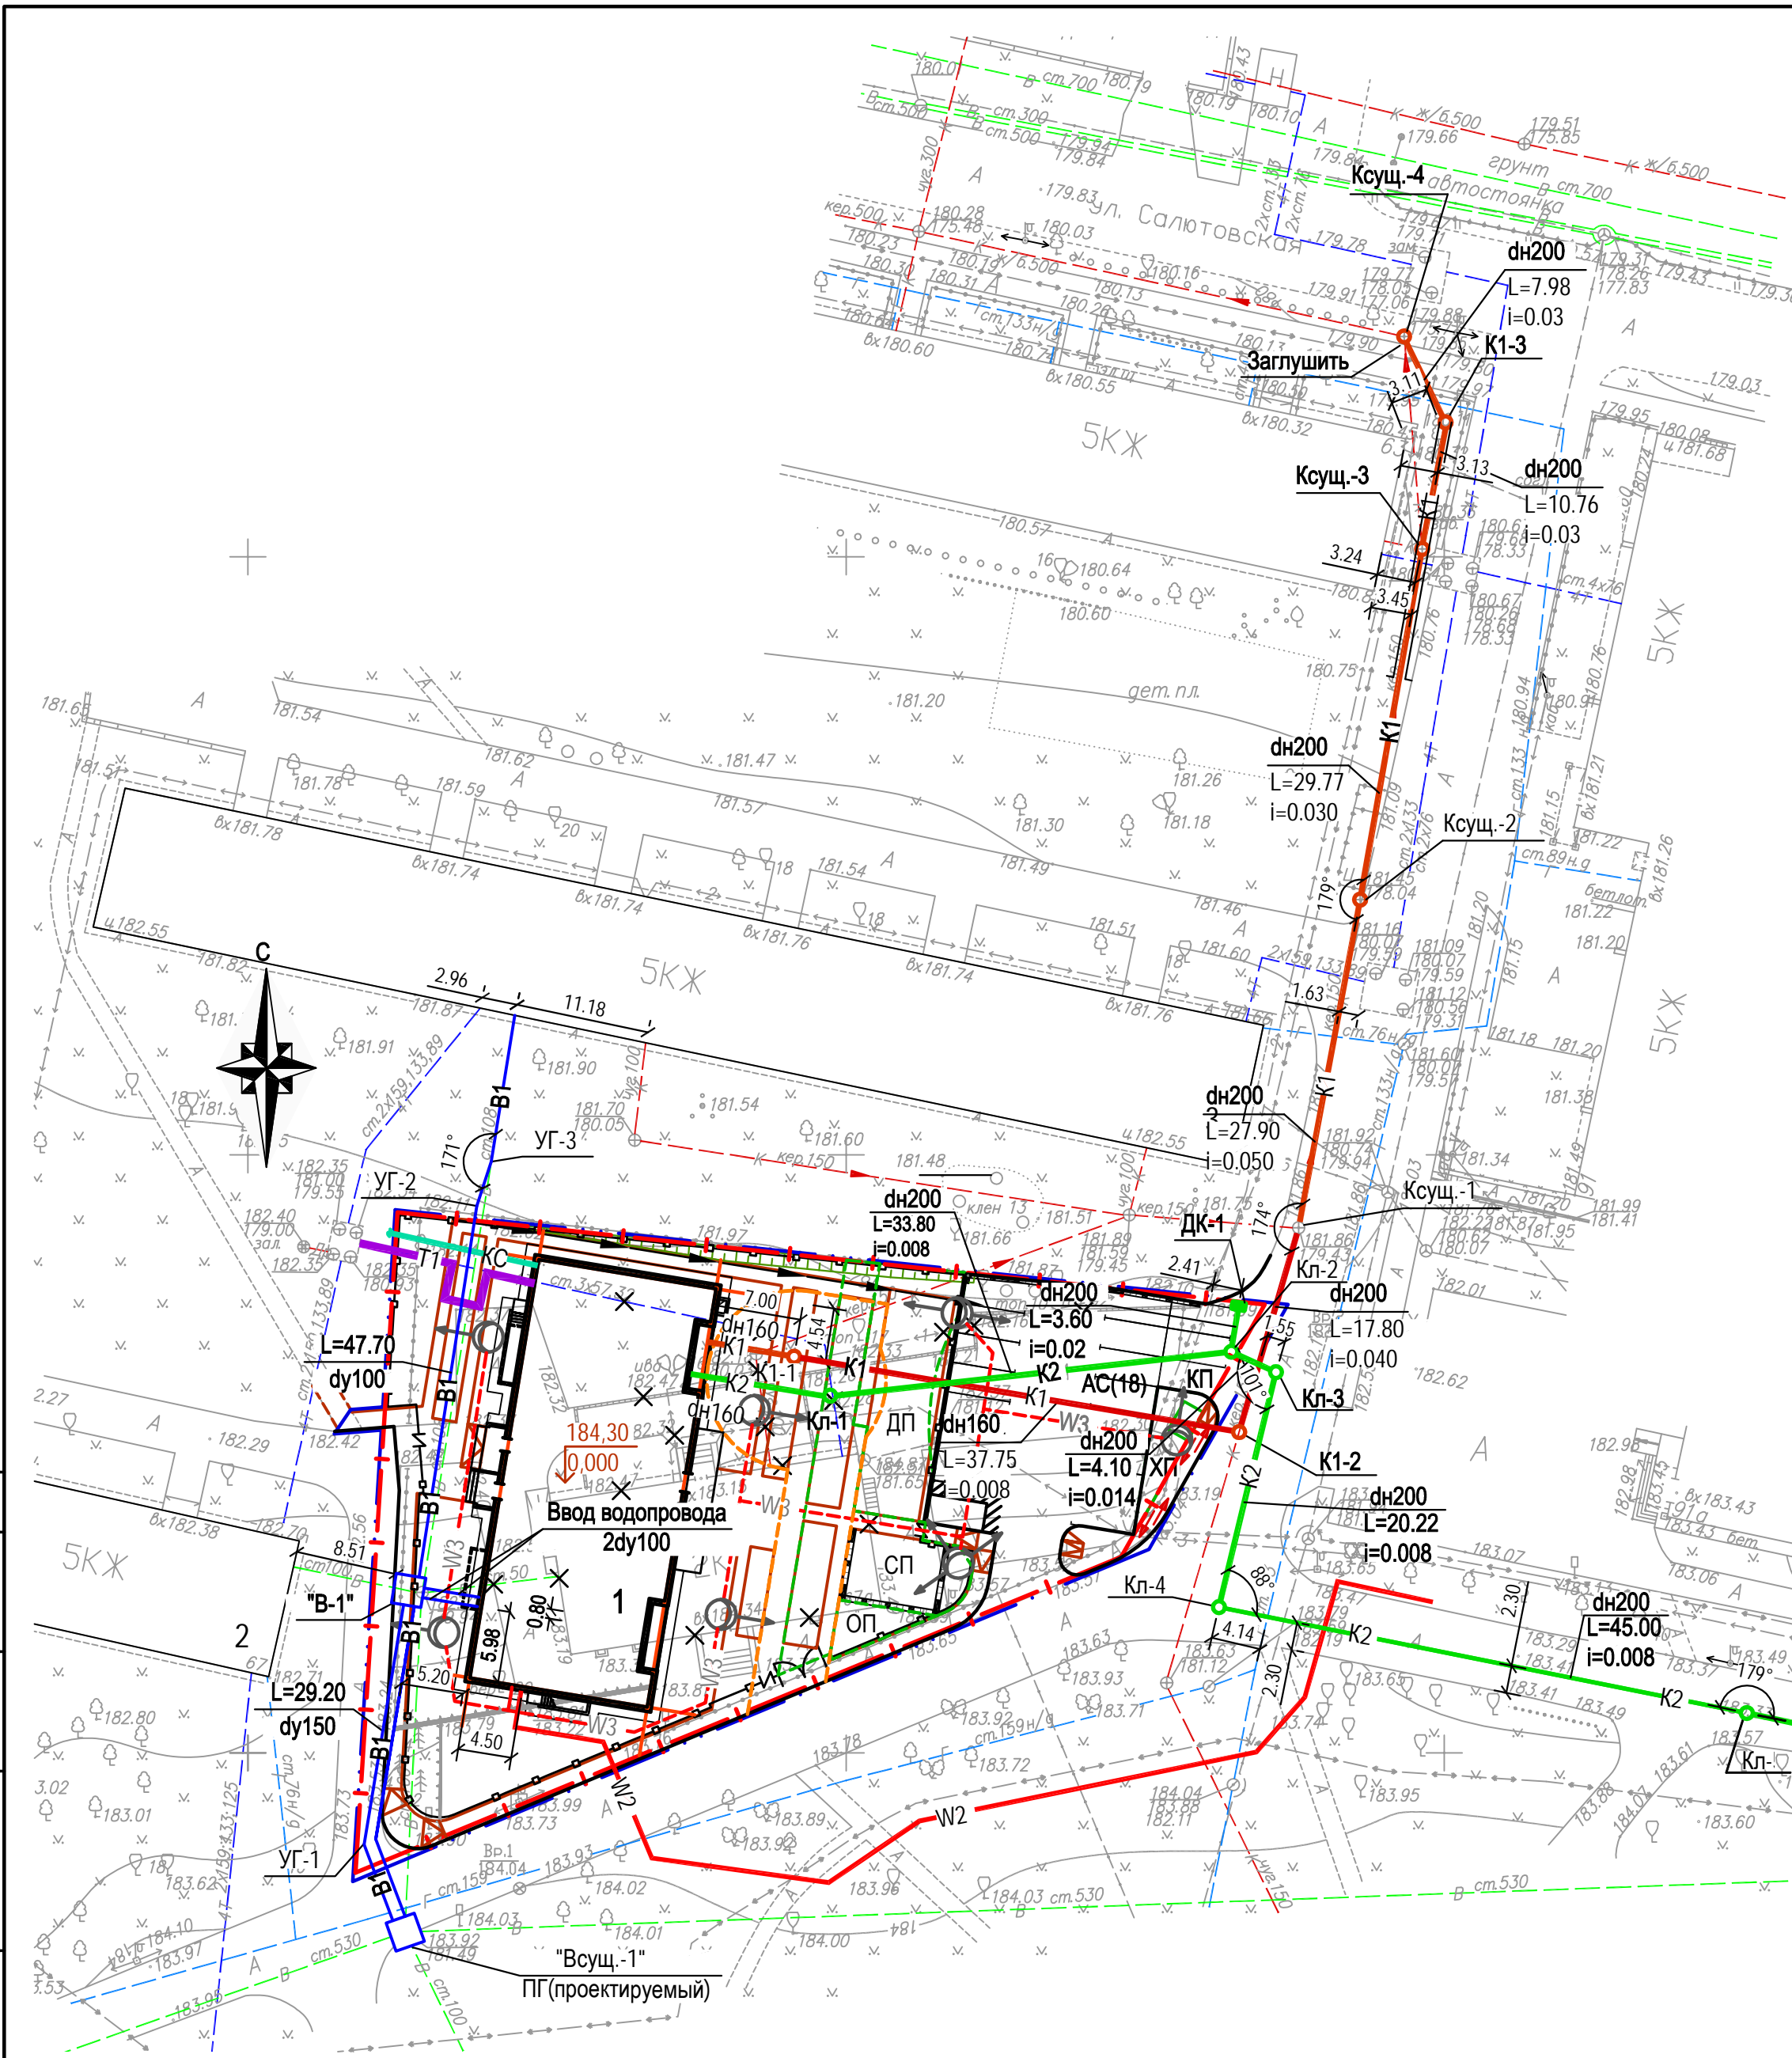


Условные обозначения

Проектируемые сети

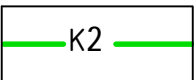

Дождевая
канализация


Существующие сети

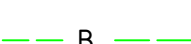

Хозяйственно-питьевой
водопровод



Хозяйственно-бытовая
канализация

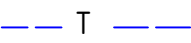

Теплотрасса



Газопровод




Опора линии наружного освещения




Опора воздушной ЛЭП




ЛЭП низкого напряжения

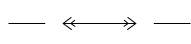

ЛЭП высокого напряжения

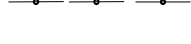

Канализация связи

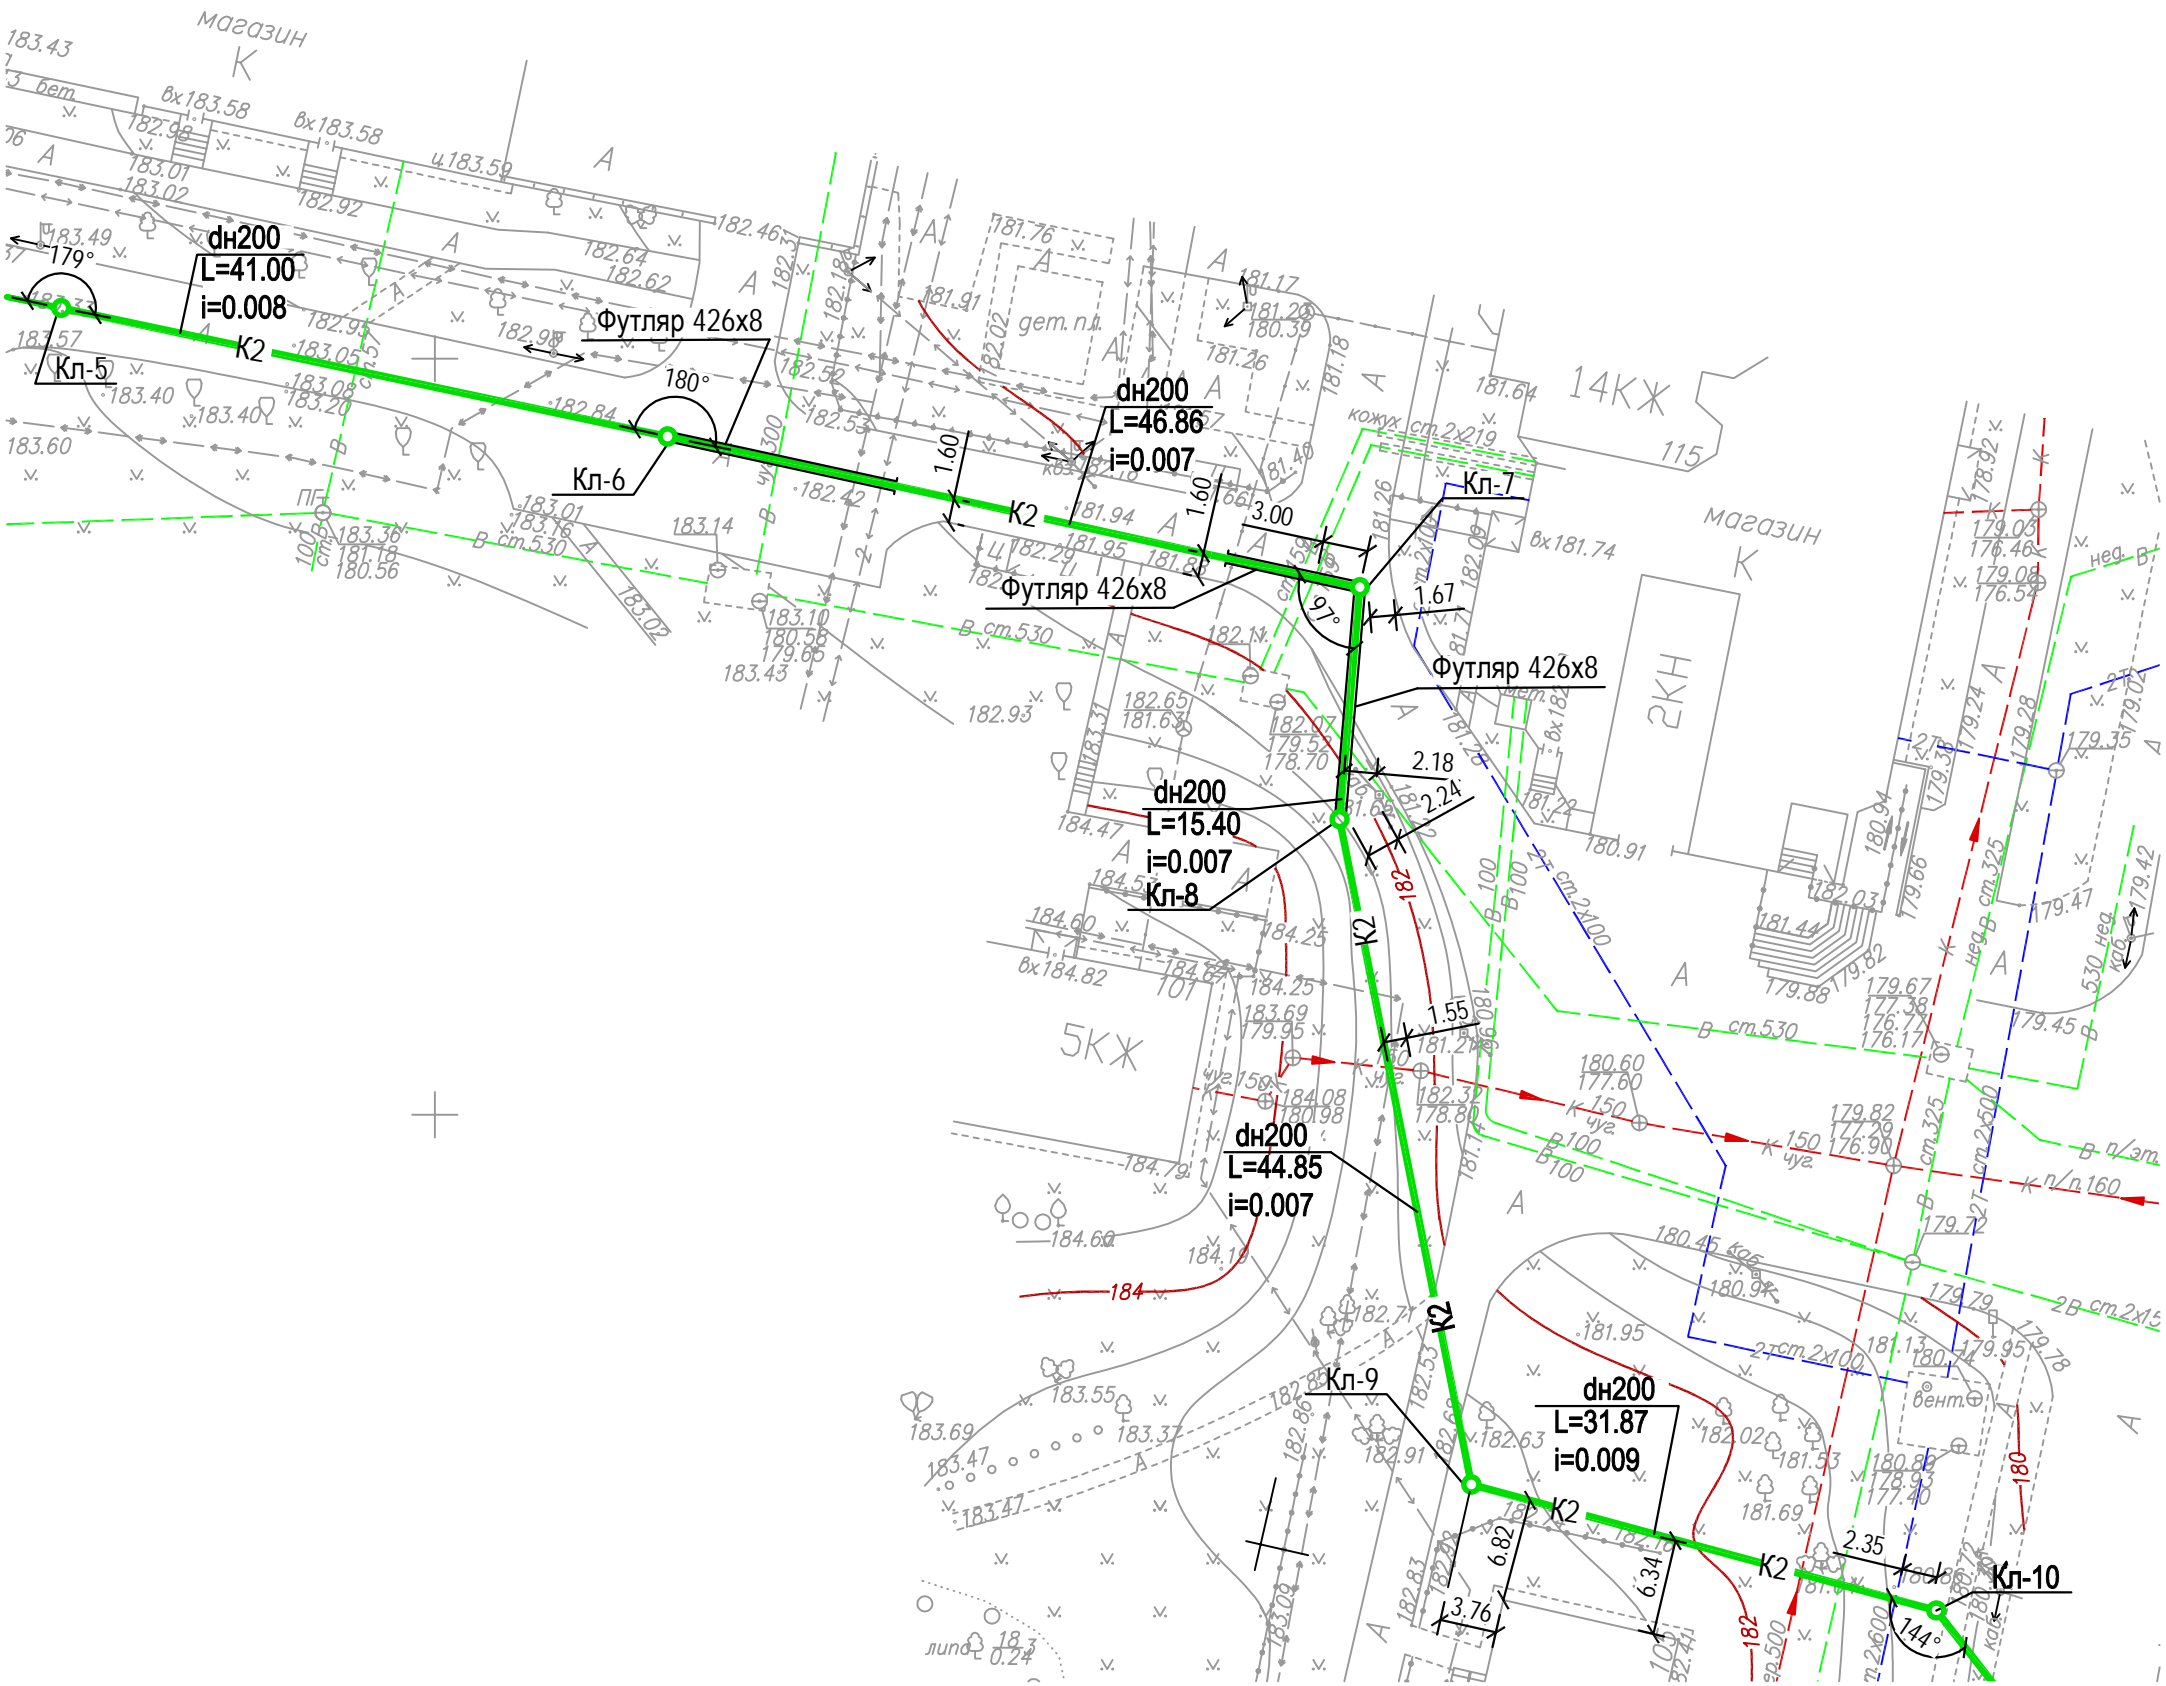

01-19-ПЗУ

Многоквартирный жилой дом по адресу: г. Ижевск, ул.Ворошилова, д. 67а.


Стадия	Лист	Листов
П	6.2	

Сводный план инженерных сетей (продолжение).
М 1:500

MADE GROUP
MASTERS OF ARCHITECTURE, DESIGN & ENGINEERING

Согласовано

Инв. № подл.	Взамен инв. №	Подпись и дата

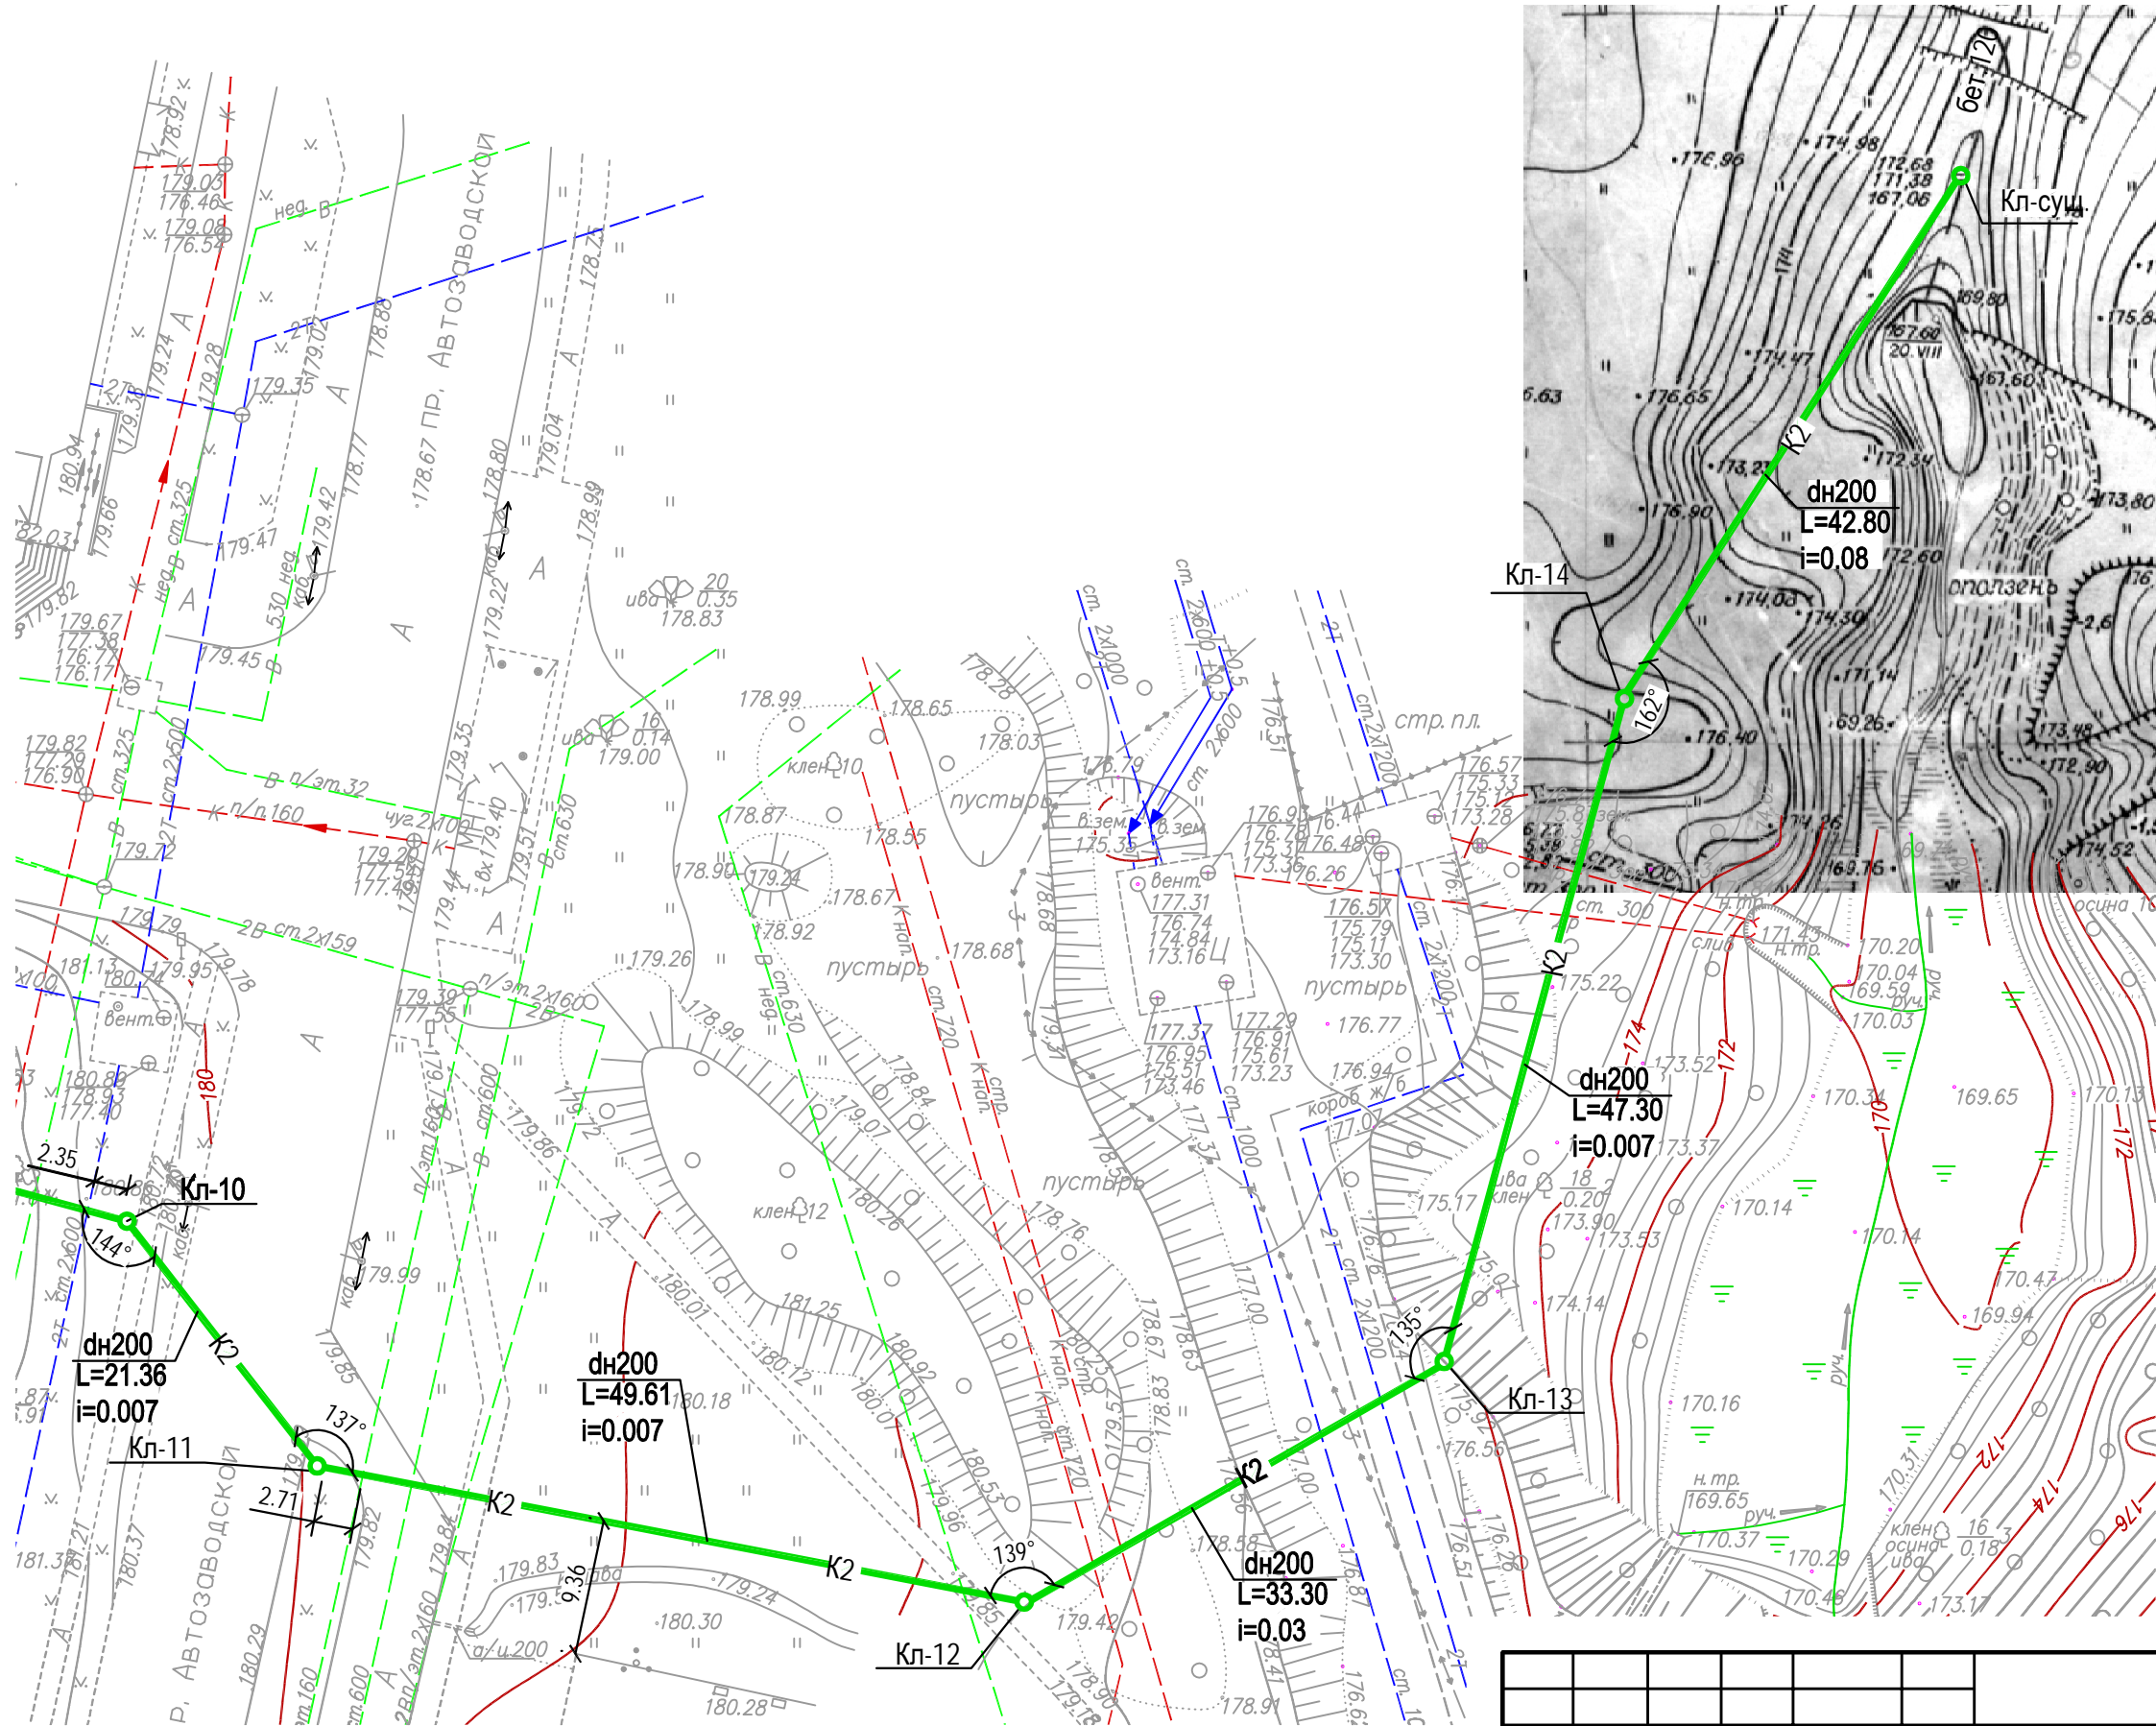

Условные обозначения
Проектируемые сети

К2 Дождевая канализация

Существующие сети

- В — Хозяйственно-питьевой водопровод
- К — Хозяйственно-бытовая канализация
- Т — Теплотрасса
- Г — Газопровод
- Опора линии наружного освещения
- Опора воздушной ЛЭП
- ЛЭП низкого напряжения
- ЛЭП высокого напряжения
- Канализация связи

						01-19-ПЗУ			
						Многоквартирный жилой дом по адресу: г. Ижевск, ул.Ворошилова, д. 67а.			
2		Нов.		04-20	02.20				
Изм.	Кол.	Лист	Н.док	Подп.	Дата				
						Стадия	Лист	Листов	
						П	6.3		
Разработал Поздеева 12.19 Проверил 12.19 Н. контр. Петухова 12.19						Сводный план инженерных сетей (окончание). М 1:500			MADE GROUP MASTERS OF ARCHITECTURE, DESIGN & ENGINEERING www.made-group.ru info@made-group.ru +7 917 222 22 22