

ОБЩЕСТВО С ОГРАНИЧЕННОЙ ОТВЕТСТВЕННОСТЬЮ "БОГДАНОВИЧСКИЕ ОЧИСТНЫЕ СООРУЖЕНИЯ"

ИНН 6633022676
КПП 663301001
ОГРН 1146633001206
E-mail: Vodocanal_bgd@mail.ru

тел/факс 8(34376)-5-71-66
Фактический адрес: г.Богданович, ул. Мира, 11

№ 194
«04» марта 2021 г.

Главе ГО Богданович

П.А. Мартянову


ТЕХНИЧЕСКИЕ УСЛОВИЯ на подключение к сетям канализации

1. Заказчик: Администрация ГО Богданович
2. Наименование объекта и его адрес: Котельная по адресу: ул. Ленина (между Администрацией ГО Богданович и ул. Ленина д.7)
3. Подключение к централизованной системе канализации производится в соответствии с проектной документацией, выполненной на основании данных технических условий, СНиП 2.04.02-84, СНиП 2.04.01.85, а так же иных действующих НТД.
4. Приемник сточных вод - Городские очистные сооружения.
5. Разрешённый максимум водоотведения – до 20 м³/сут.
6. В случае присоединения к сетям, не принадлежащим ООО «БОС», согласовать с возможностью подключения с владельцем сетей.
7. Подключение к системе водоотведения земельного участка указано в схеме на подключение к сетям канализации. Точка А - место подключения в действующий канализационный колодец с переносом действующего самотечного коллектора от дома № 7 по ул. Ленина.
8. Материал подключаемого трубопровода должен быть стоек к коррозии. Диаметр сетей канализации, марка и тип определяются проектом и должны быть согласованы с ООО «БОС».
9. Оборудование, трубопроводы и материалы использованные при прокладке сетей канализации и относящиеся к уличным сетям, заказчик обязуется безвозмездно передать на баланс в ООО «БОС».
10. До начала проведения земляных работ согласовать инженерные сети с собственниками сетей.
11. Для осуществления технического надзора и составления акта на скрытые работы, вновь проложенные сети предъявить для осмотра представителю ООО «БОС» до засыпки места раскопки.
12. Всю исполнительную документацию, на вновь монтируемую сеть и устройства, установленные на ней, необходимо предоставить для согласования в ООО «БОС».
13. Подключение к сетям канализации будет произведено после:
 - предоставления всего необходимого перечня исполнительной и проектной документации;
 - выполнения настоящих технических условий;
 - заключения договора на водоотведение с ООО «БОС»;
14. Врезка в существующие сети канализации производится персоналом ООО «БОС». Дата и время подключения необходимо согласовать с диспетчером, тел. 5-13-23.
15. Настоящие технические условия действительны в течение 2 лет.

Директор ООО «БОС»  (А.А.Занин)

Настоящие ТУ получил: _____ (_____) Дата _____

Схема на подключение
по адресу г.Богданович, ул. Ленина
(между Администрацией ГО Богданович и ул. Ленина д.7)
к сетям канализации

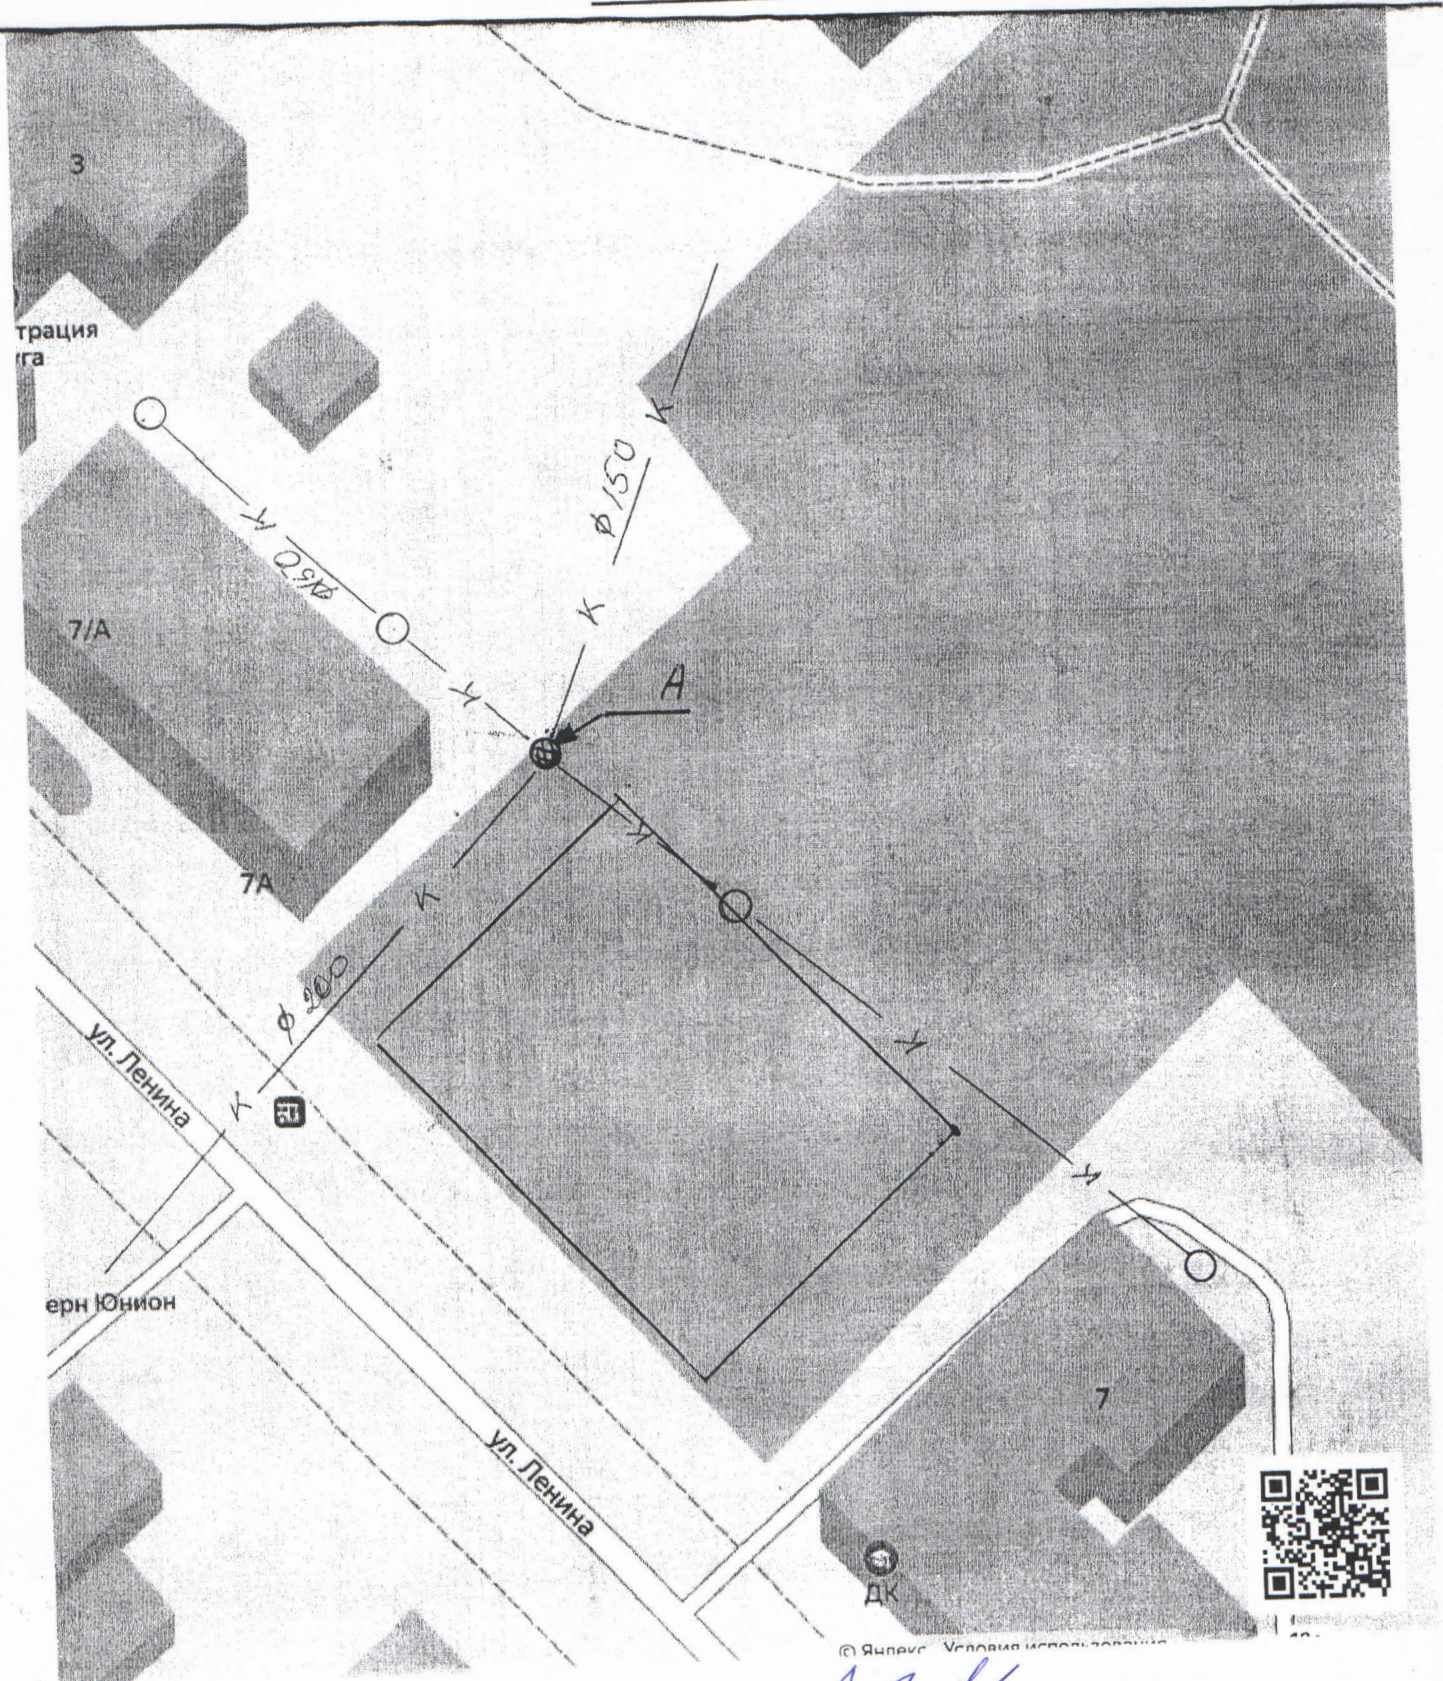

Директор ООО «БОС» А.А.Занин (А.А.Занин)