



МУНИЦИПАЛЬНОЕ УНИТАРНОЕ ПРЕДПРИЯТИЕ  
ГОРОДСКОГО ОКРУГА БОГДАНОВИЧ

# "ВОДОКАНАЛ"

\*\*\*\*\*  
ИНН 6633022877 Юридический адрес: 623530, Свердловская область,  
КПП 663301001 г. Богданович, ул. Мира, 11  
ОГРН 1146633001393 тел/факс 8(34376)-5-71-66  
E-mail: Vodocanal\_bgd@mail.ru  
\*\*\*\*\*

Справка.

На территории ГО Богданович расположены следующие артезианские скважины, предназначенные для хоз.- питьевого водоснабжения, находящиеся в эксплуатации у МУП «Водоканал», с указанием их на картографическом материале:

1. Полдневское месторождение подземных вод - №14э, 15э, 15э';
2. Юго-Западный участок Богдановичского месторождения подземных вод - №2э, 4э, 6э, 12э;

Приложение:

1. План 1 пояса ЗСО скважин №2э, 4э, 6э, 12э;
2. План 1 пояса ЗСО скважин №14э, 15э, 15э';

Директор

Афонасьев А. П.


**План 1 пояса ЗСО скважин 2э, 4э, 6э и 12э**  
**Масштаб 1 : 25000**



скважина 6э			скважина 2э		
№ п/п	Координаты угловых точек		№ п/п	Координаты угловых точек	
	с.ш.	в.д.		с.ш.	в.д.
1	56°45'20,3"	62°1'4,3"	1	56°45'13,8"	62°1'23,7"
2	56°45'18,4"	62°1'6,4"	2	56°45'15,2"	62°1'21,7"
3	56°45'19,2"	62°1'0,6"	3	56°45'14,9"	62°1'26,4"
4	56°45'22,2"	62°1'2,2"	4	56°45'12,4"	62°1'25,8"
5	56°45'21,4"	62°1'7,5"	5	56°45'12,7"	62°1'21,3"
Площадь участка 9 483 м <sup>2</sup>			Площадь участка 6 135 м <sup>2</sup>		
скважина 4э			скважина 12э		
№ п/п	Координаты угловых точек		№ п/п	Координаты угловых точек	
	с.ш.	в.д.		с.ш.	в.д.
1	56°45'7,2"	62°2'12,1"	1	56°44'50,6"	62°3'7,6"
2	56°45'8,4"	62°2'15,7"	2	56°44'52,6"	62°3'10,1"
3	56°45'5,2"	62°2'14,1"	3	56°44'49,5"	62°3'10,9"
4	56°45'6,1"	62°2'8,5"	4	56°44'49"	62°3'5,3"
5	56°45'9,2"	62°2'10,2"	5	56°44'52"	62°3'4,4"
Площадь участка 9 656 м <sup>2</sup>			Площадь участка 9 301 м <sup>2</sup>		



План первого пояса ЗСО скважин 14э, 15э, 15э//  
Масштаб 1:25000

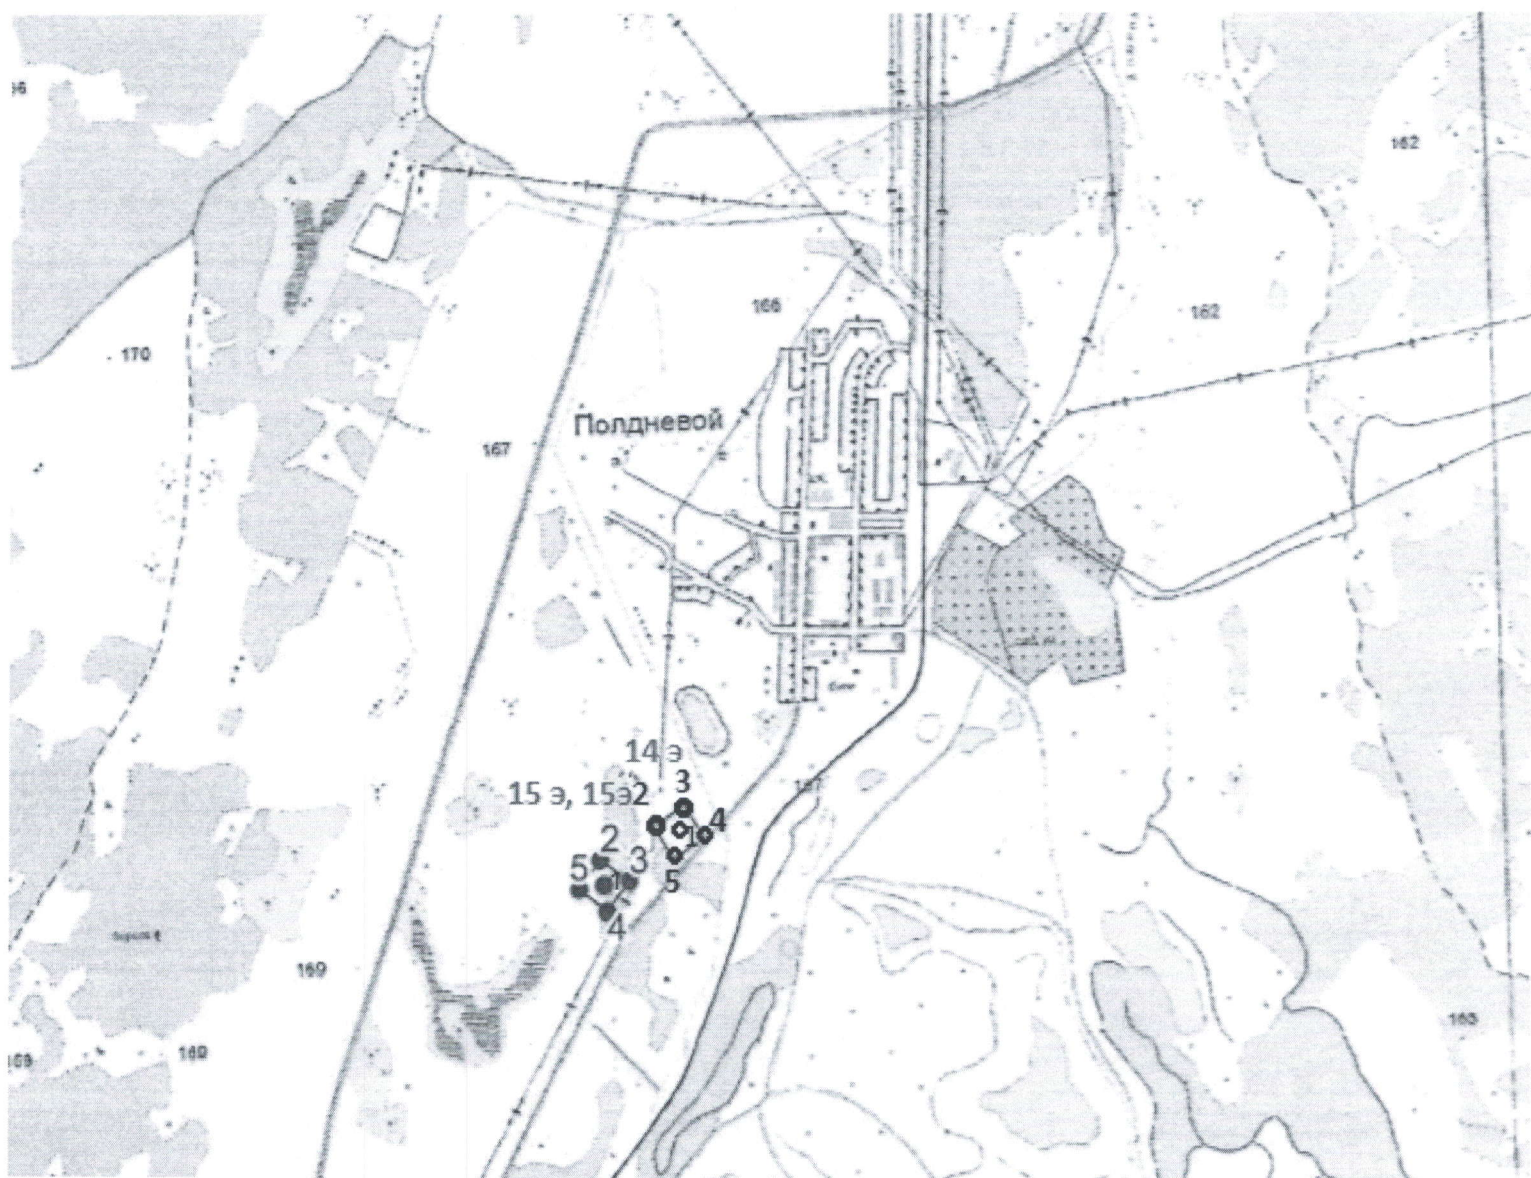

Скважина 14э

пп	координаты угловых точек	
	С.Ш.	В.Д.
1	56°38'30.7"	62°5'13.9"
2	56°38'32.8"	62°5'14.8"
3	56°38'30.1"	62°5'17.9"
4	56°38'28.4"	62°5'12.9"
5	56°38'31.1"	62°5'9.8"
площадь участка 9807 кв.м.		

Скважины 15э, 15э//

№ пп	координаты угловых точек	
	С.Ш.	В.Д.
1	56°38'26.3"	62°5'1.8"
2	56°38'28.5"	62°5'1.2"
3	56°38'26.6"	62°5'5.8"
4	56°38'24.1"	62°5'2.1"
5	56°38'26.1"	62°4'57.8"
площадь участка 9330 кв.м.		