


План на отм. 0,000

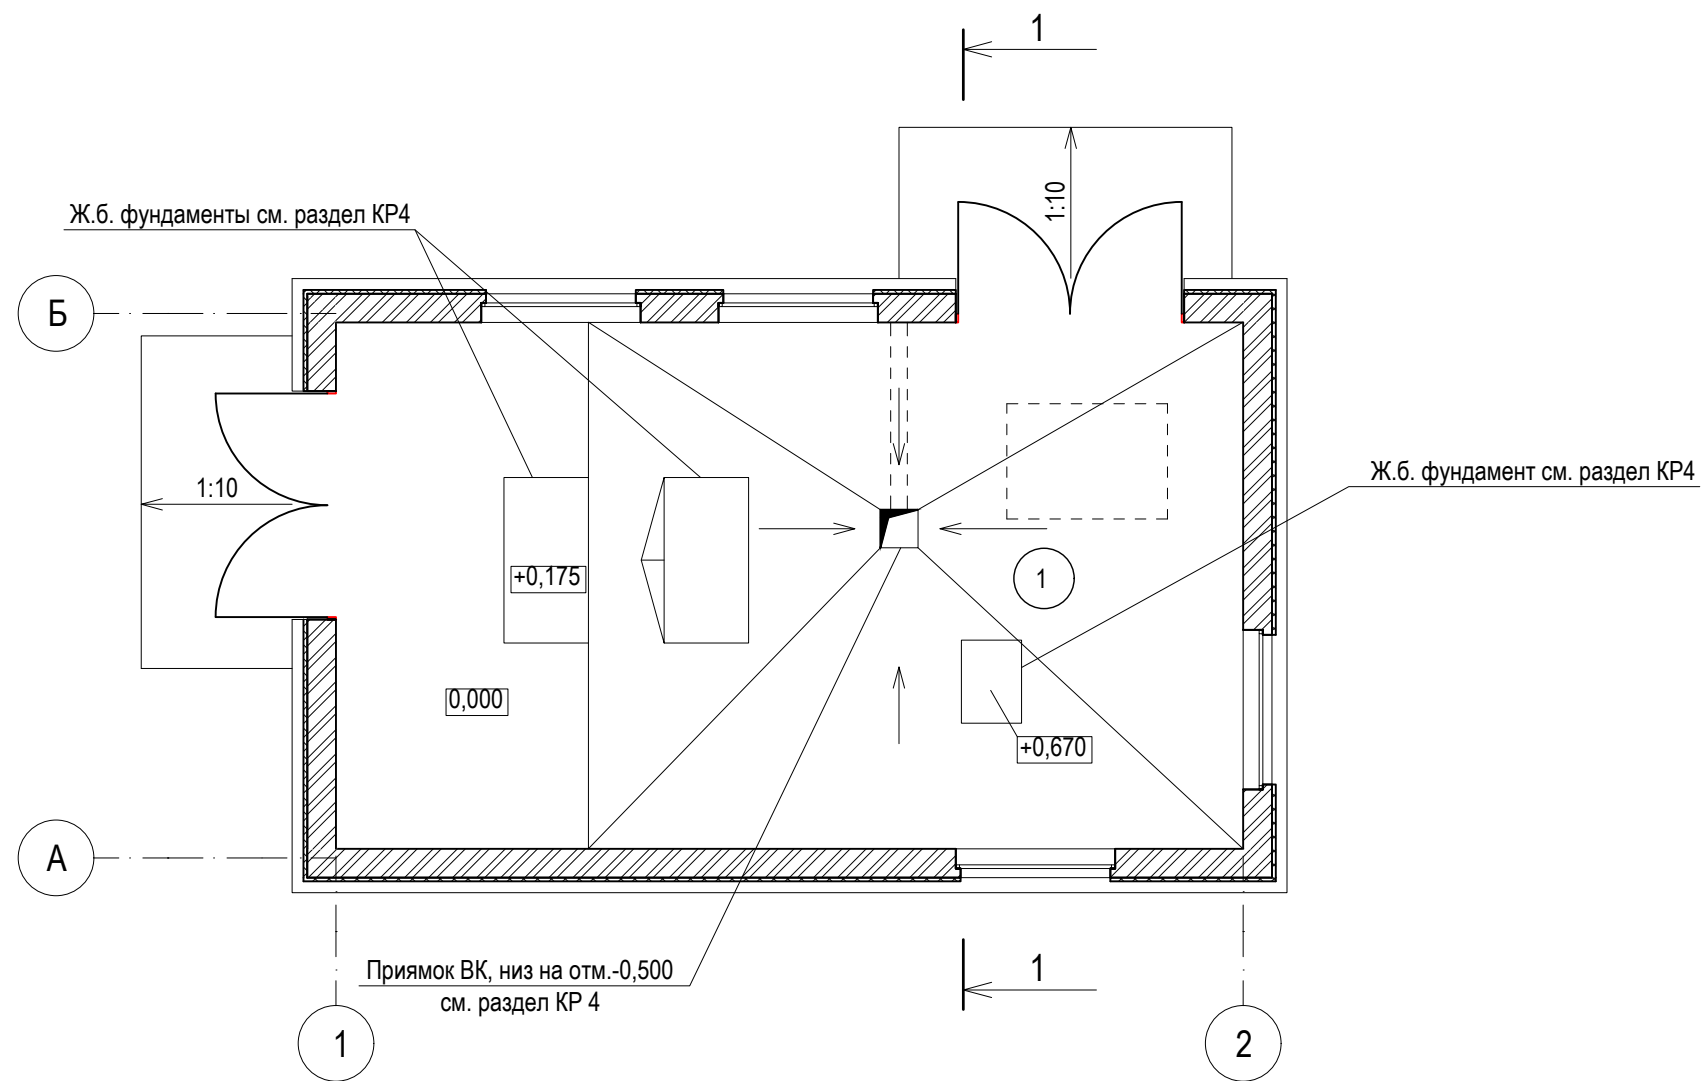


1. Описание конструкции стен см. текстовую часть  
2. План и экспликацию полов см. раздел КР4  
3. Разрез 1-1 см.л.2

Экспликация помещений на отм. 0,000


№	Наименование	Площ.	Кат. пом.
1	Помещение насосной станции	83,57	Д

Разработал	Козырева			Насосная станция	Стадия	Лист	Листов
Проверил	Чепонис				П	1	
Н.контроль	Струин			План на отм. 0,000	Лого - для штампа 40969708.png		
ГИП	Фонарев						

Разрез 1-1

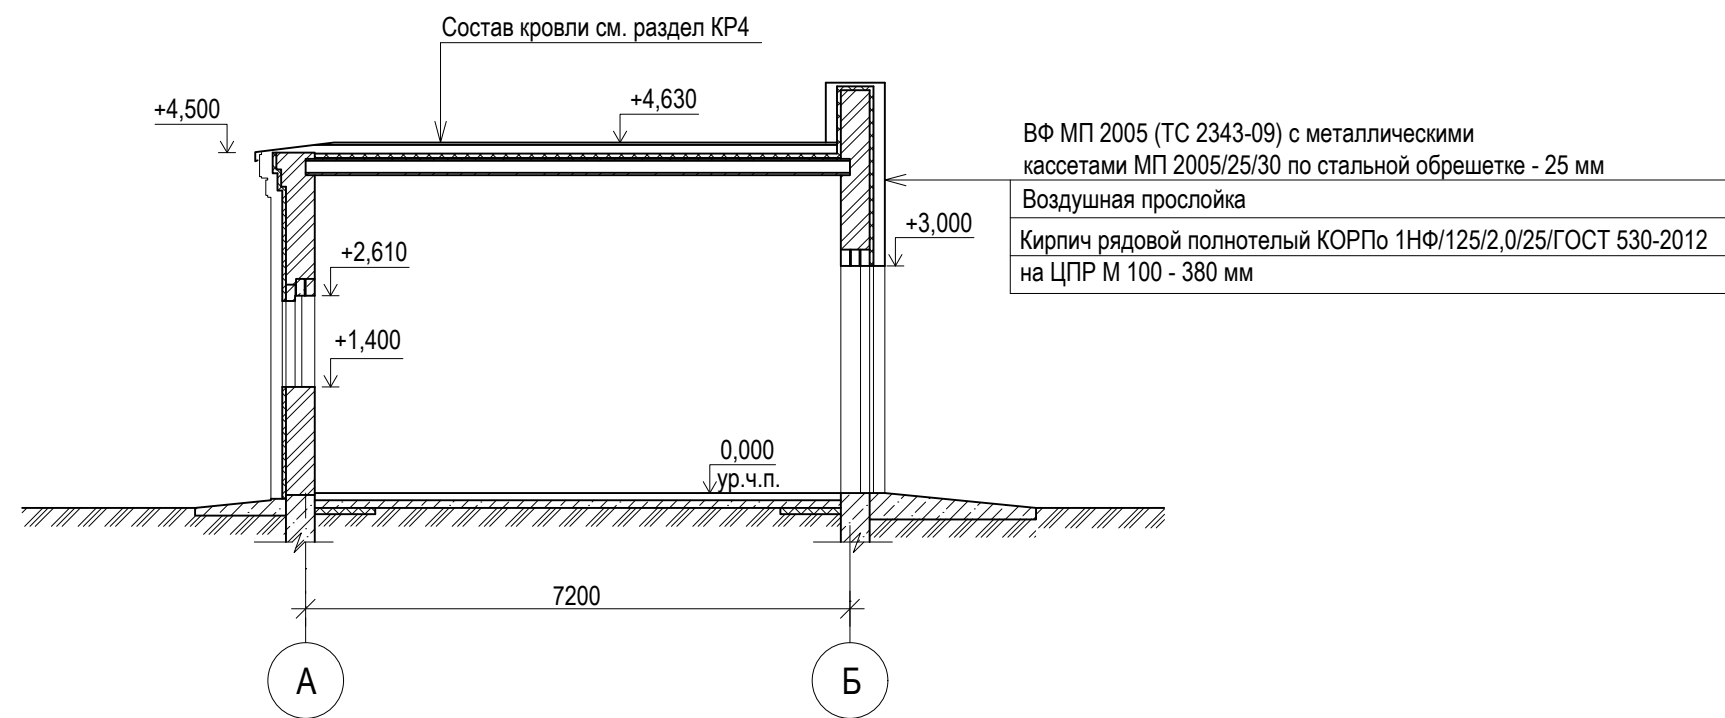


План кровли

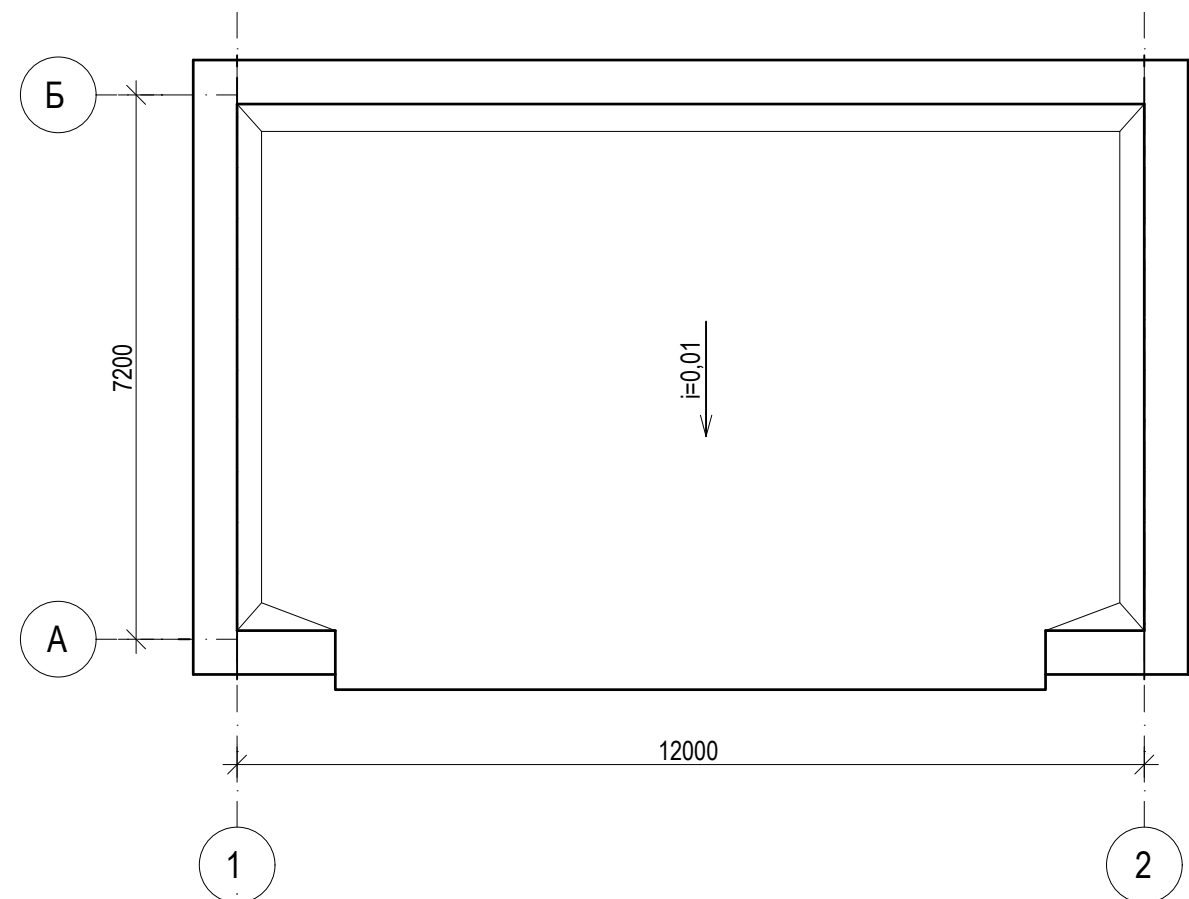


1. Описание конструкции стен см. текстовую часть

Изм.	Кол.уч.	Лист	№Док.	Подп.	Дата	Насосная станция		Стадия	Лист	Листов
Разработал	Козырева							П	2	
Проверил	Чепонис					Разрез 1-1. План кровли		Лого - для штампа 40969708.png		
Н.контроль	Струин									
ГИП	Фонарев									


Фасад в осях 1-2

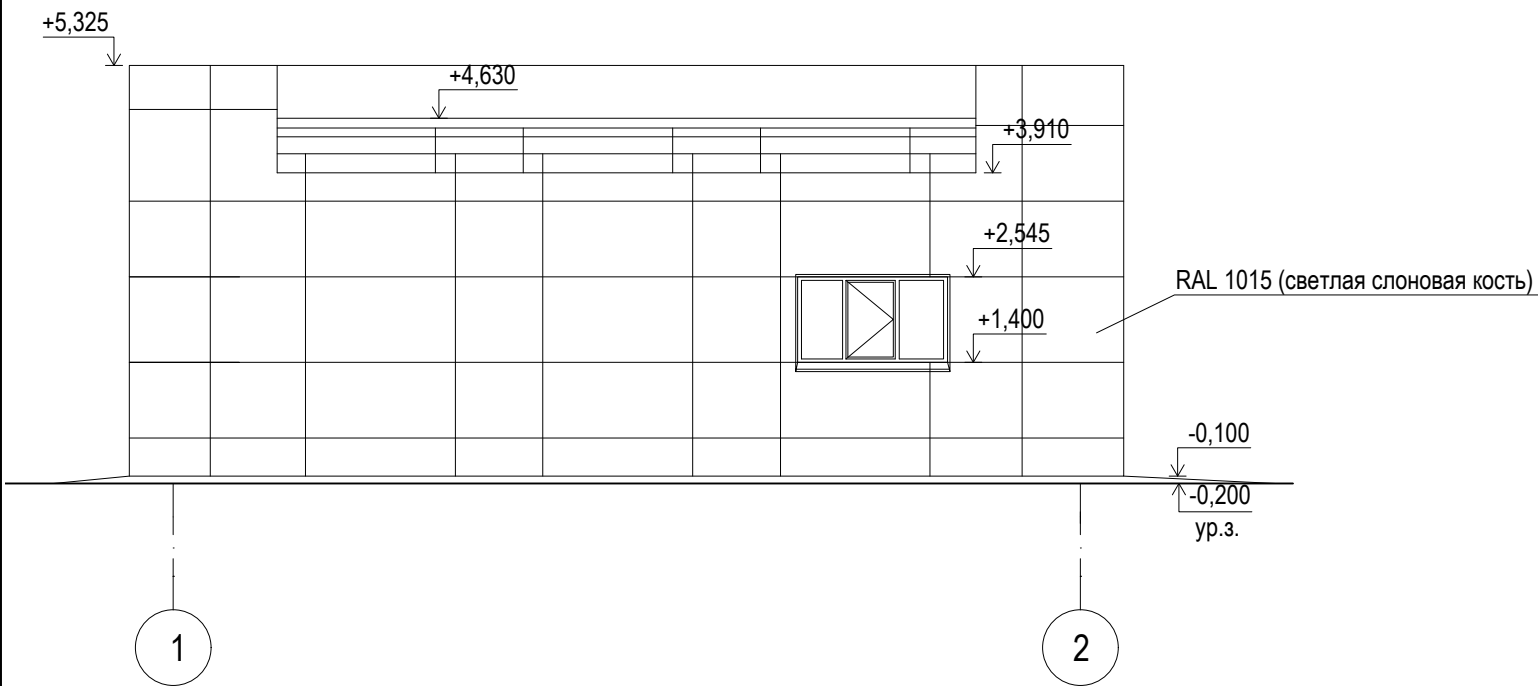


Фасад в осях А-Б

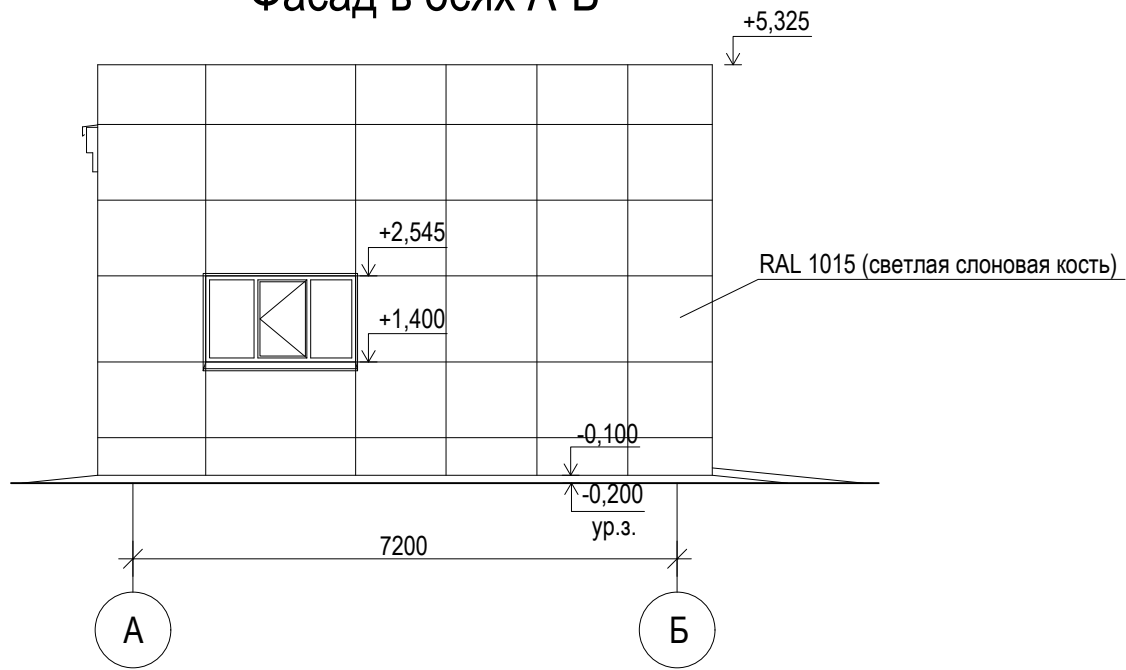

Фасад в осях 2-1

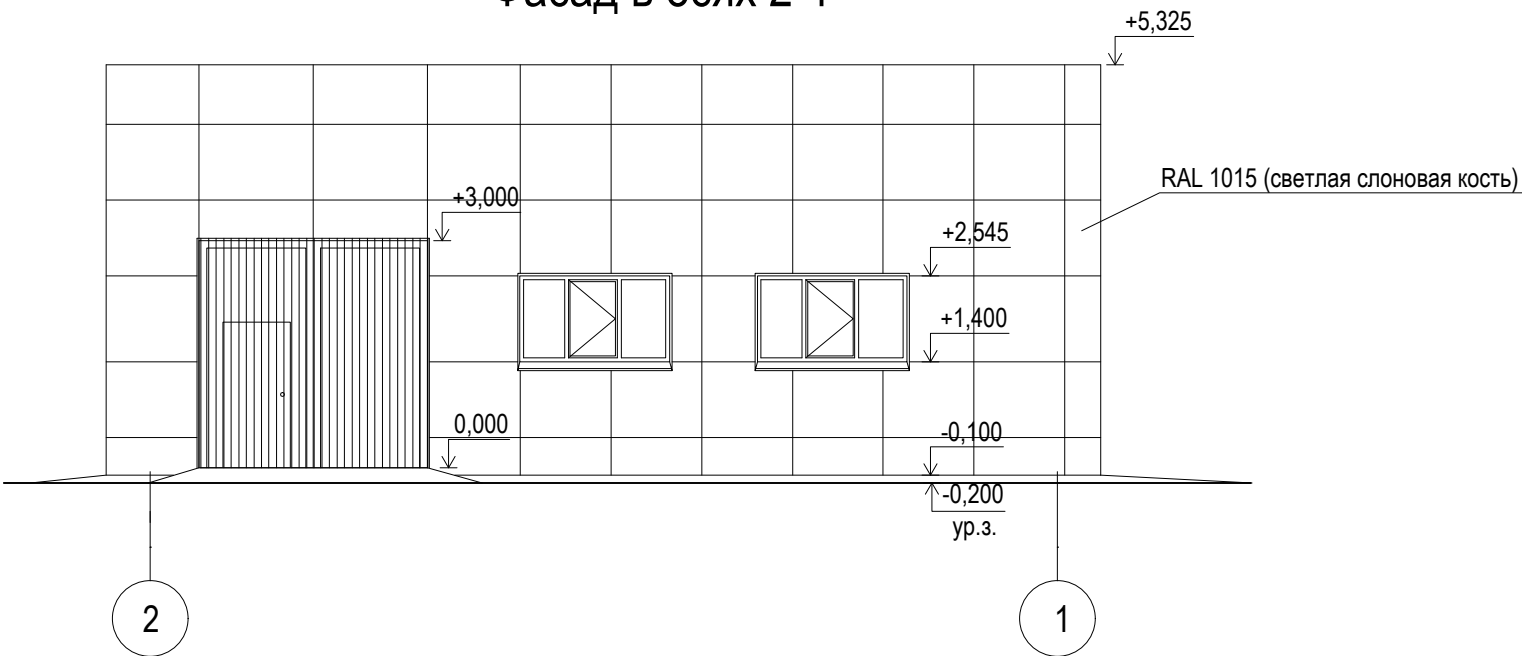

Фасад в осях Б-А

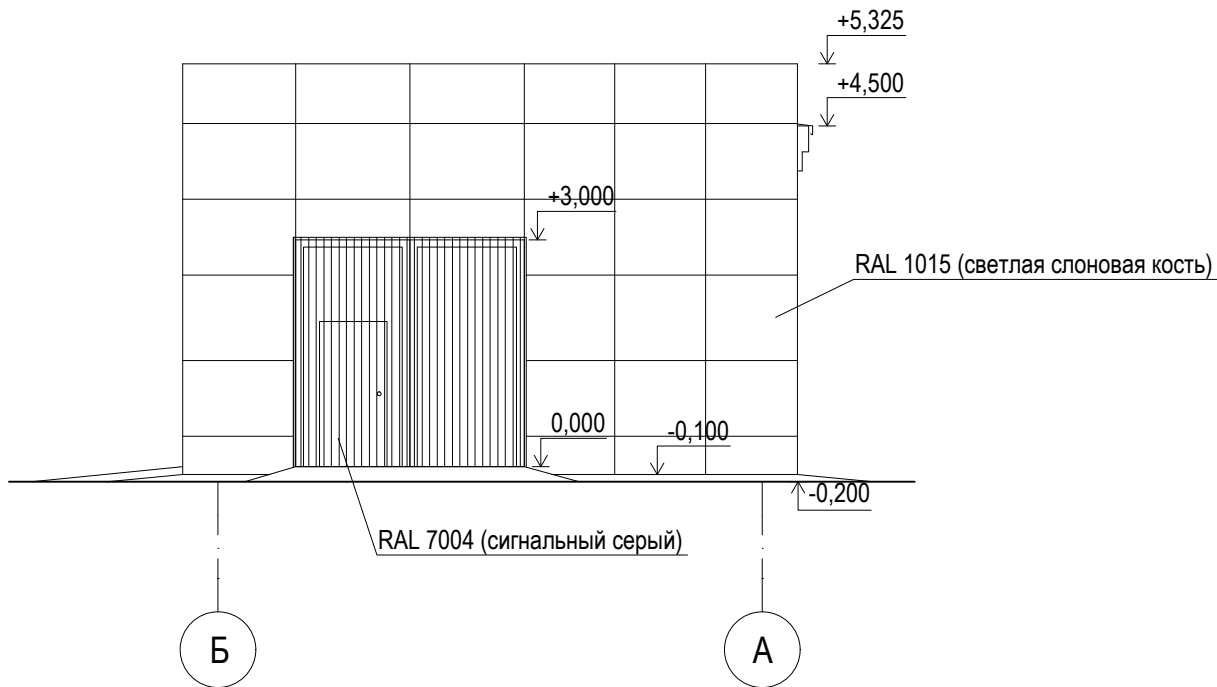

Изм.	Кол.уч.	Лист	№Док.	Подп.	Дата	Насосная станция		Стадия	Лист	Листов
Разработал	Козырева							П	3	
Проверил	Чепонис					Фасады в осях 1-2, 2-1, А-Б, Б-А		Лого - для штампа 40969708.png		
Н.контроль	Струин									
ГИП	Фонарев									