

Общество с ограниченной ответственностью  
"Теплогазстрой"

Строительство блочной котельной 3,5 МВт с выводом  
из эксплуатации котельной № 11 по адресу  
г. Гремячинск, пос. Юбилейный, ул. Ленина, 6

РАБОЧАЯ ДОКУМЕНТАЦИЯ

Система связи  
44-2020-СС

Согласовано		
Инф. № подл.	Взам. инв. №	
	Подп. и дата	

2020

Общество с ограниченной ответственностью  
"Теплогазстрой"

Строительство блочной котельной 3,5 МВт с выводом  
из эксплуатации котельной № 11 по адресу  
г. Гремячинск, пос. Юбилейный, ул. Ленина, 6

РАБОЧАЯ ДОКУМЕНТАЦИЯ

Система связи  
44-2020-СС

Согласовано		
Взам. инв. №		
Подп. и дата		
Инв. № подл.		

Главный инженер проекта

\_\_\_\_\_

А.Ю. Глузов

Директор





\_\_\_\_\_

С.В. Бутаков

2020

[illegible]

Ведомость ссылочных и прилагаемых документов		
Обозначение	Наименование	Примечание
	<u>Ссылочные документы</u>	
СП 5.13.130.2009	Установки пожарной сигнализации и пожаротушения автоматические	
РД 12-341-00	Инструкция по контролю за содержанием окиси углерода в помещениях котельных	
	<u>Прилагаемые документы</u>	
44-2020-СС.СО	Спецификация оборудования, изделий и материалов	

						44-2020-СС			
						Строительство блочной котельной 3,5 МВт с выводом из эксплуатации котельной № 11 по адресу г. Гремячинск, пос. Юбилейный, ул. Ленина, 6			
Изм.	Кол.уч.	Лист	Докум.	Подп.	Дата	Внутреннее электрооборудование и освещение	Стадия	Лист	Листов
Разраб.		Масалкин			06.20		Р	1	4
Проверил		Глумов			06.20				
						Общие данные	ООО "Теплогазстрой"		
Н. контроль		Крешков			06.20				
ГИП		Глумов			06.20				

[illegible]







ИИФ № _____ подл.	Подп. и дата	Взам. уиФ № _____					

Примечания

Все металлические корпуса пожарной сигнализации заземлить.

Поз.	Наименование	Кол.	Примечание
	По месту		
ARK	Прибор ВЭРС-ПК4 версия 3.2	1	
1/1	Извещатель ручной ИПР-53-10	1	
1/2...1/5	Извещатель дымовой ИП 212-45	4	
УКШ	Устройство контроля УКШ-02	1	
2/1	Извещатель магнитоконтактный ИО 102-20/Б2 М	1	
2/2	Извещатель объемный Пирон-4Д	1	
НА	Сирена Маяк-12-3М	1	
HLA	Световое табло "ВЫХОД"	1	

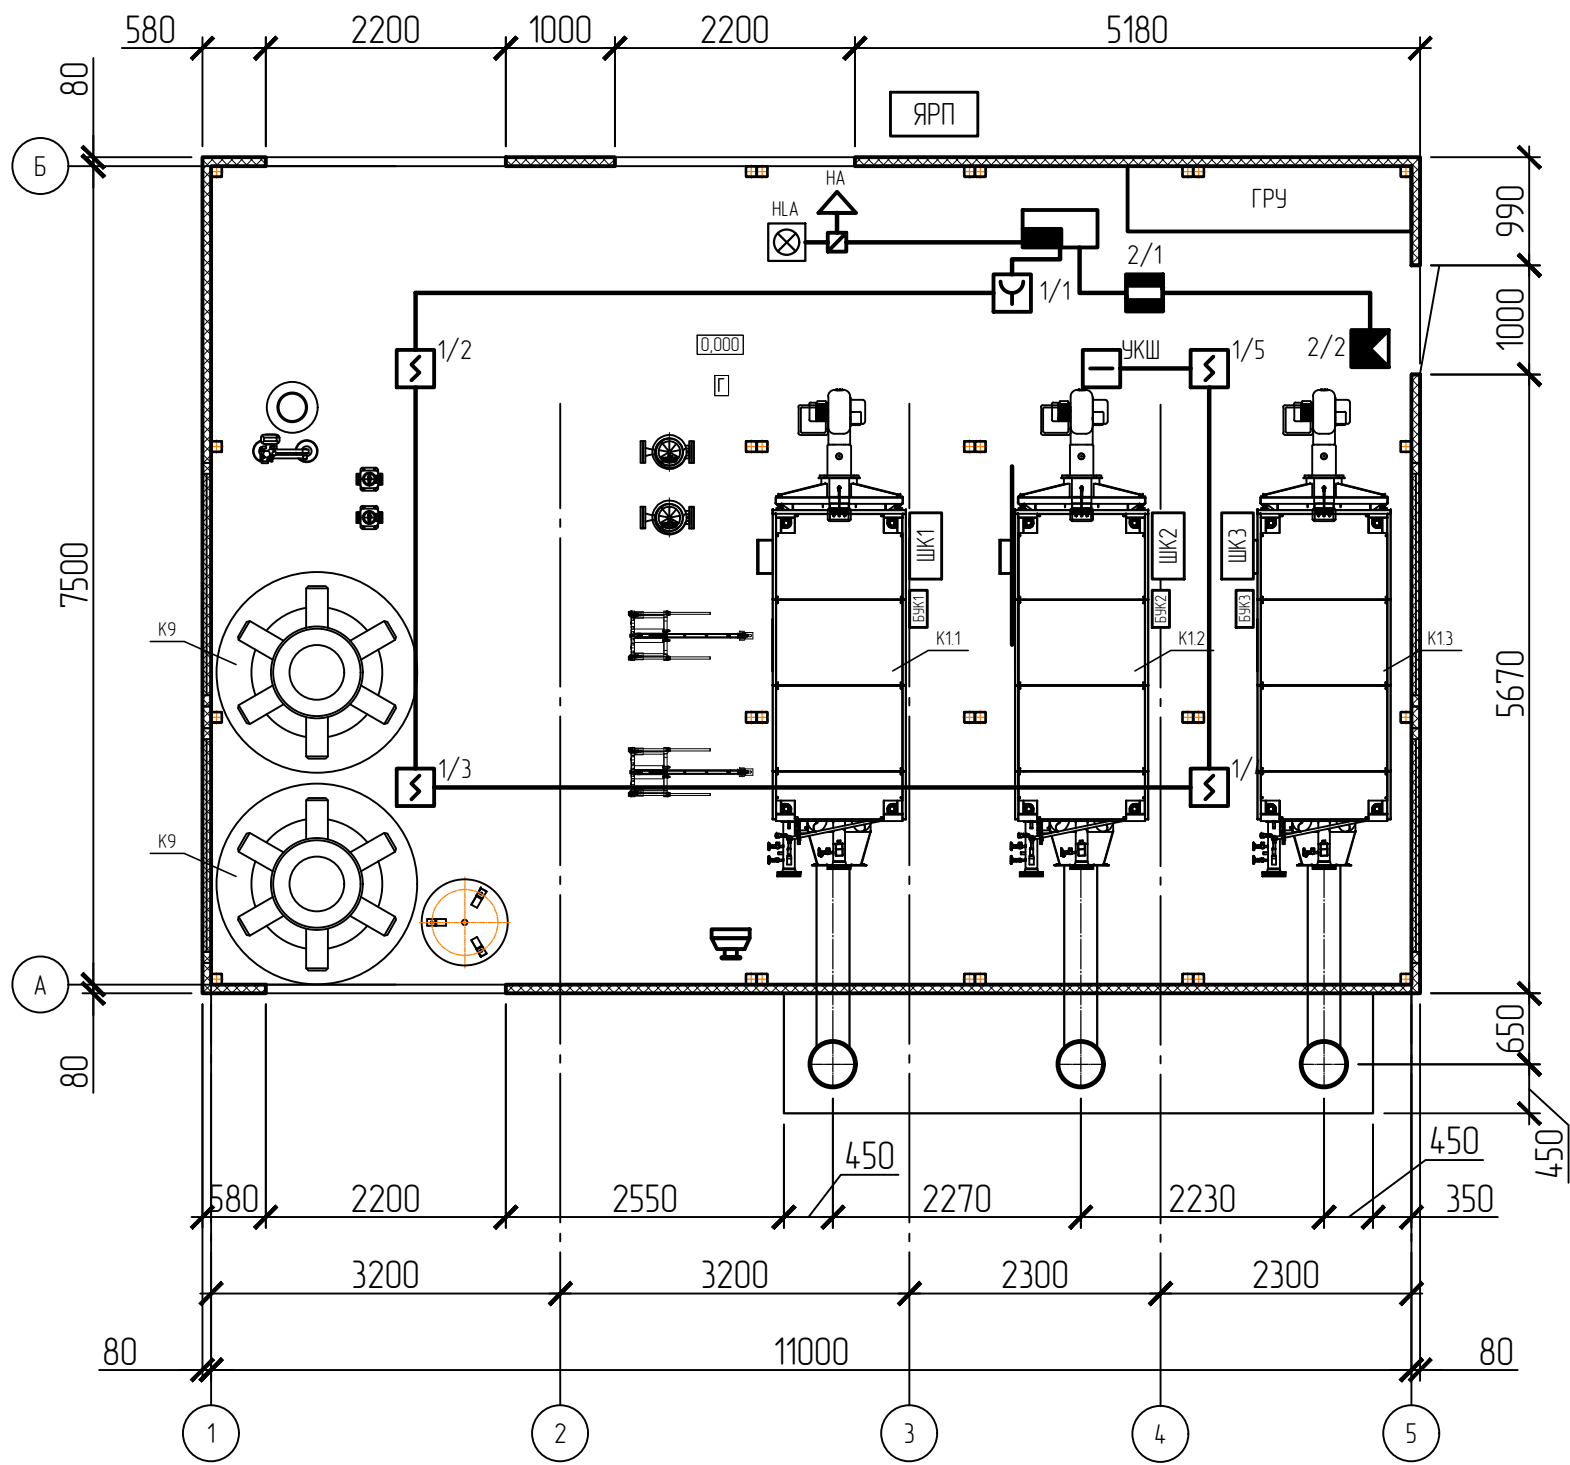
						44-2020-СС			
						Строительство блочной котельной 3,5 МВт с выводом из эксплуатации котельной № 11 по адресу г. Гремячинск, пос. Юбилейный, ул. Ленина, 6			
Изм.	Кол.уч.	Лист	Докум.	Подп.	Дата	Внутреннее электрооборудование и освещение	Стадия	Лист	Листов
Разраб.		Масалкин			06.20		Р	3.1	2
Проверил		Глумов			06.20				
						План сетей охранно-пожарной сигнализации	ООО "Теплогазстрой"		
Н. контроль		Крешков			06.20				
ГИП		Глумов			06.20				

Согласовано:

Взам. инв. №

Подп. и дата

Инв. № подл.



Изм.	Кол.уч.	Лист	№ док.	Подп.	Дата



 

44-2020-СС

Лист

3.2

[illegible]

Позиция	Наименование и техническая характеристика	Тип, марка документа, обозначение опросного листа	Код оборудования, изделия, материалов	Завод- изготовитель	Единица измерения	Количество	Масса единицы, кг	Примечание
1	2	3	4	5	6	7	8	9
	Охранно-пожарная система							
ARK	1. Прибор приемно-контрольный охранно-пожарный	“ВЭРС-ПК4-ПТ версия 3.2”			комплект	1		
1/1	2. Извещатель пожарный ручной	ИПР-513-10			шт	1		
1/2, 1/3, 1/4, 1/5	3. Извещатель пожарный дымовой	ИП212-45			шт	4		
2/1	4. Извещатель магнитоконтактный	ИО 102-20/Б2 П		ООО НПКФ “КОМПЛЕКТСТРОЙСЕРВИС”	шт	1		
2/2	5. Извещатель объемный	Пирон 4Д		“DSC”	шт	1		
HLA	6. Световое табло “ВЫХОД”, 12В	НБ0-12В-01 Люкс			шт	1		
HA	7. Сирена 12В	Маяк-12-3М			шт	1		
	8. Устройство контроля шлейфа	УШК-02			шт	2		
	9. Резистор	С2-33Н-0.25-7,5 кОм			шт	4		
	10. Коробка универсальная	УК-2П			шт	2		
	11. Кабель пожарной сигнализации не распространяющий горение малодымный	КПСВВнг(A)-LS 2х2х0.5			м	15		
	12. Кабель пожарной сигнализации не распространяющий горение малодымный	КШСнг(A)-FRLS 1х2х0.5			м	40		
	13. Разделительная перегородка 50х3000 мм	SEP	36480	DKC	шт.	3		

						44-2020-CC.CO			
						Строительство блочной котельной 3,5 МВт с выводом из эксплуатации котельной № 11 по адресу г. Гремячинск, пос. Юбилейный, ул. Ленина, 6			
Изм.	Кол.уч.	Лист	Докум.	Подп.	Дата	Внутреннее электрооборудование и освещение	Стадия	Лист	Листов
Разраб.		Масалкин			06.20		Р	1	
Проверил		Глумов			06.20				
						Спецификация оборудования, изделий и материалов	ООО "Теплогазстрой"		
Н. контроль		Крешков			06.20				
ГИП		Глумов			06.20				