


Согласовано							
				Взам. инв. №			
				Подпись и дата			
				Инв. № подл.			

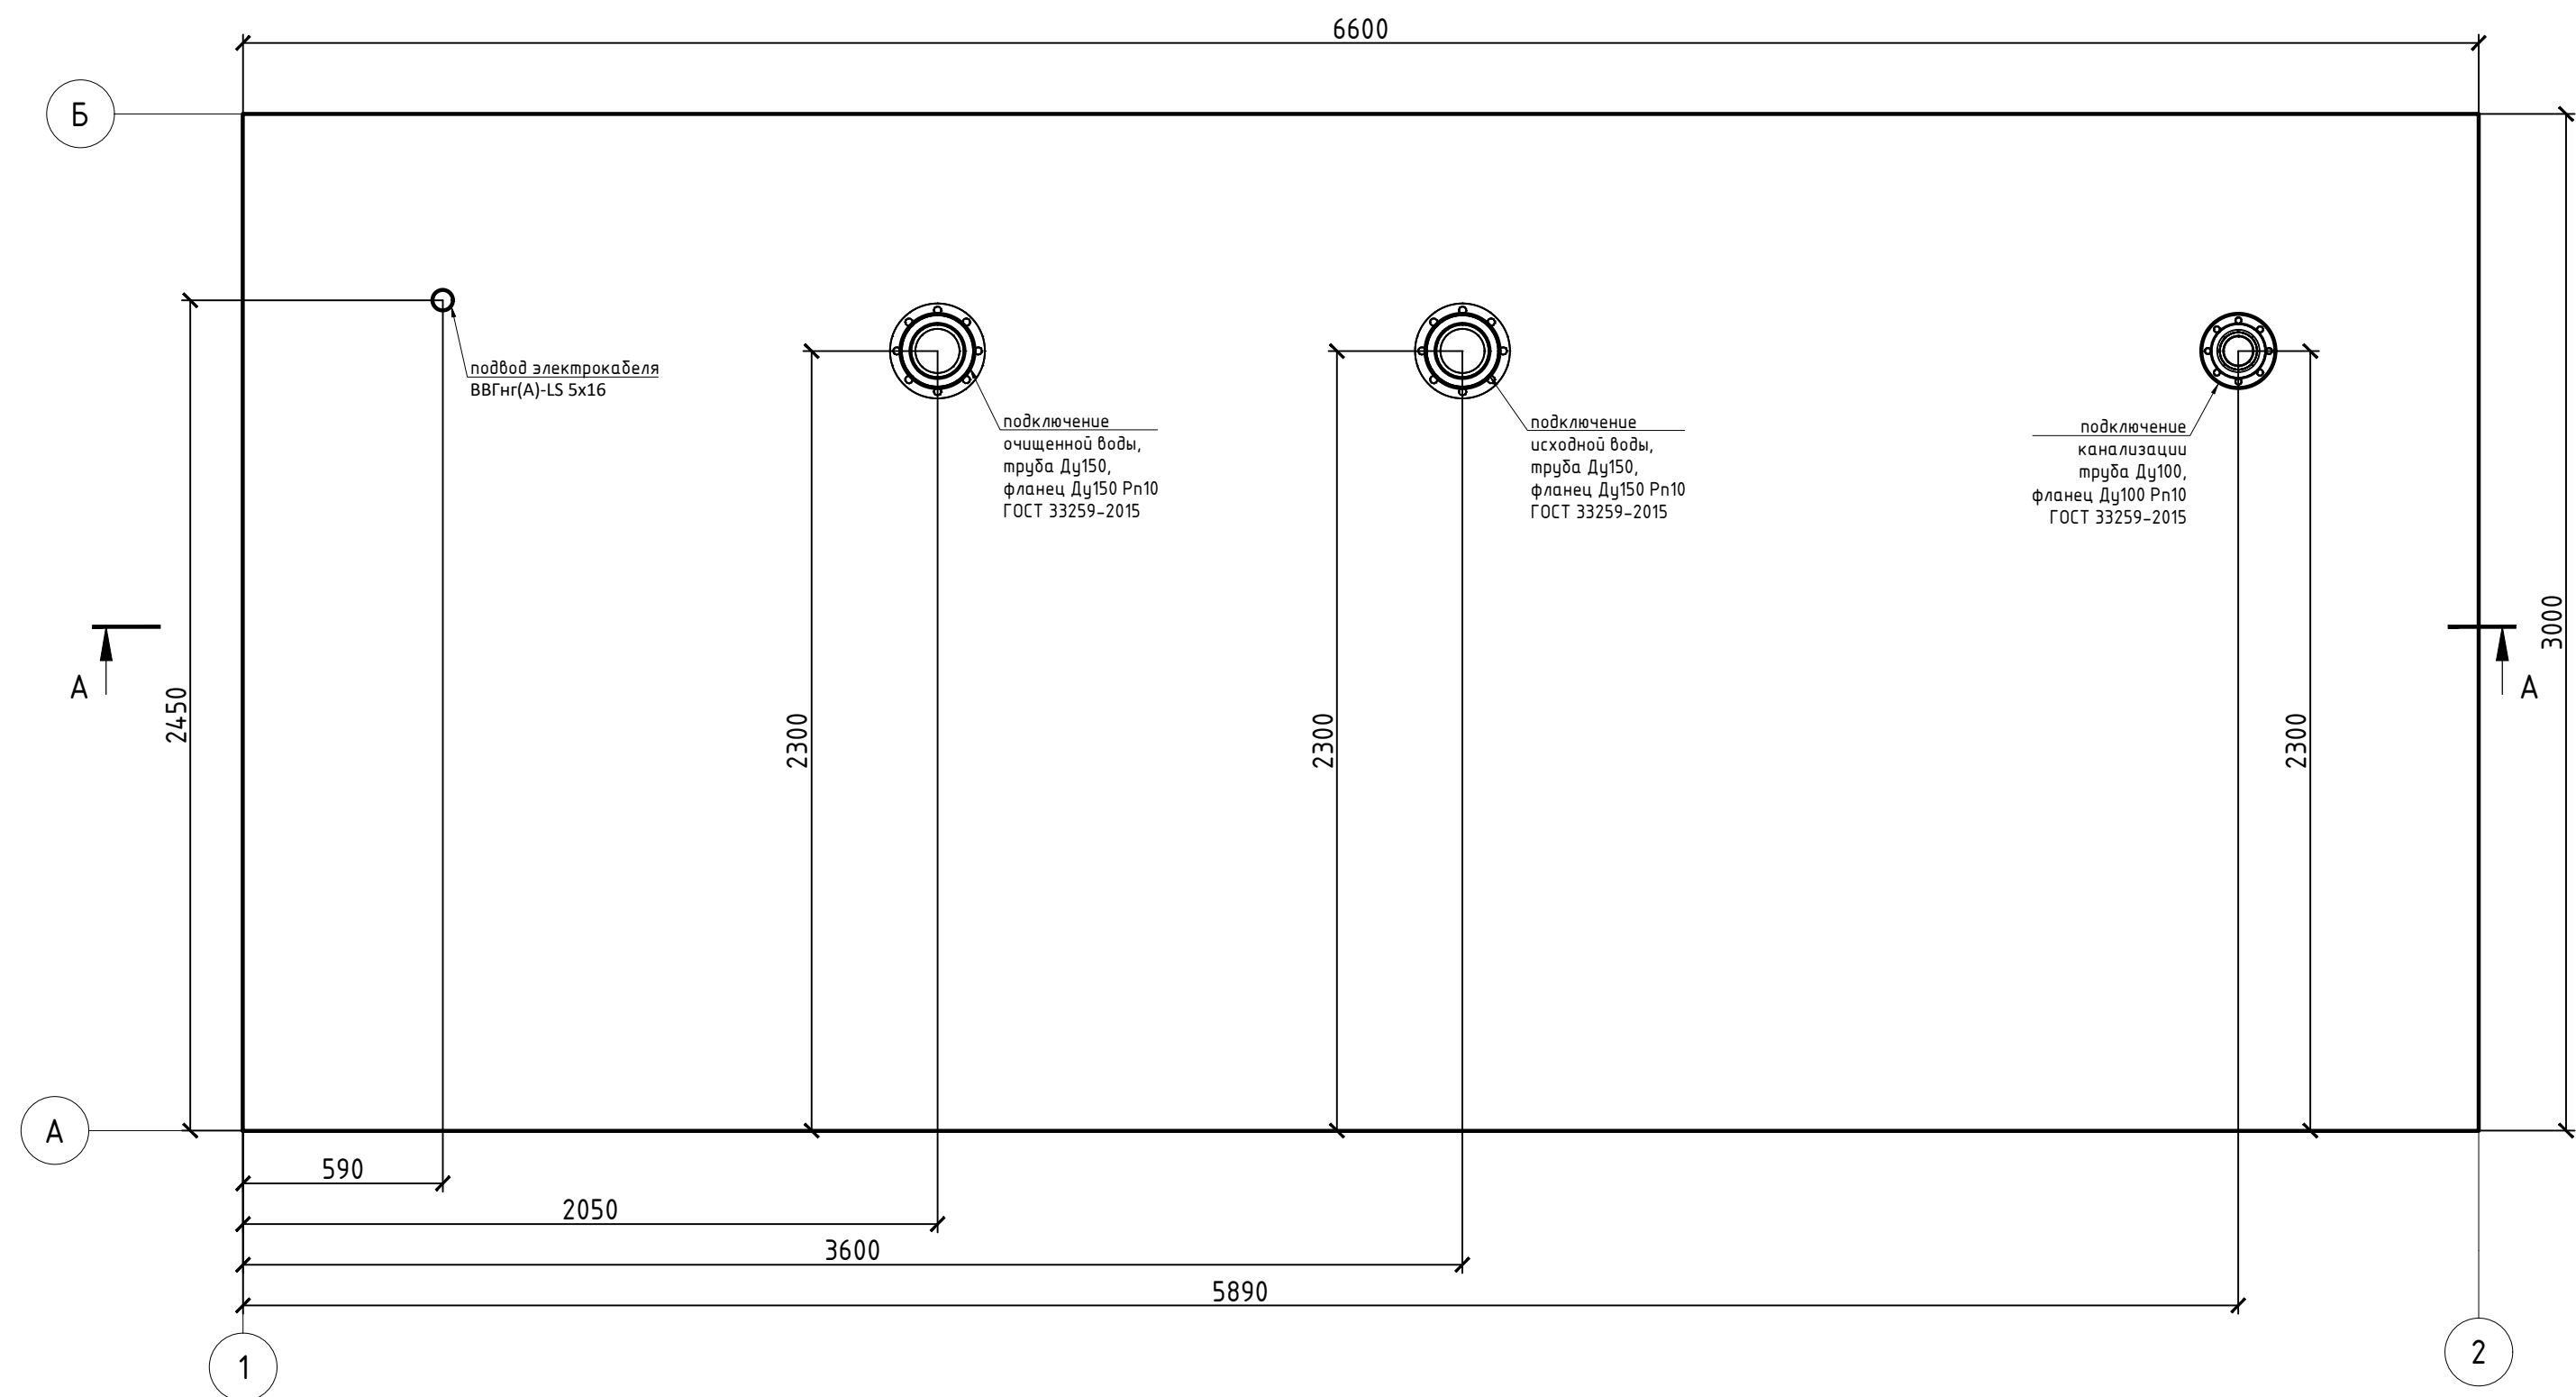

						4726-21.TX			
						ООО "Агрофирма "АЗНАКАЙ"			
Изм.	Кол. уч.	Лист	№ док.	Подп.	Дата	Блочно-модульная станция очистки воды АКВАФЛОУ КБМ 1/RoU-30-0	Стадия	Лист	Листов
Разработал	Чумак							1	
Проверил	Шумилин								
Утвердил						Задание на подвод сетей. План	ООО "ВОДЭКО"		



						4726-21.ТХ			
						ООО "Агрофирма "АЗНАКАЙ"			
Изм.	Кол. уч.	Лист	№ док.	Подп.	Дата				
Разработал	Чумак					Блочно-модульная станция очистки воды АКВАФЛОУ КБМ 1/RoU-30-0	Стадия	Лист	Листов
Проверил	Шумилин							1	
Утвердил									
						Задание на подвод сетей. Разрез А-А	ООО "ВОДЭКО"		