



Ижевск 2021

ЭСКИЗНЫЙ ПРОЕКТ 20/17-ДП
ДОМ ПО АДРЕСУ: г. Ижевск, «Поселок Архитекторов»

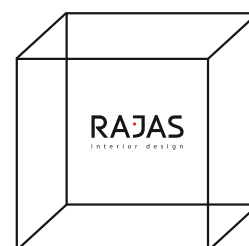

СОСТАВ ПРОЕКТА

3. План с расстановкой мебели
4. План дома с размерами
5. Сечение А-А
6. Ситуационный план участка
7. Фасады 1
8. Фасады 2
9. План кровли
10. Визуализация. Виды 1,2
11. Визуализация. Виды 3,4

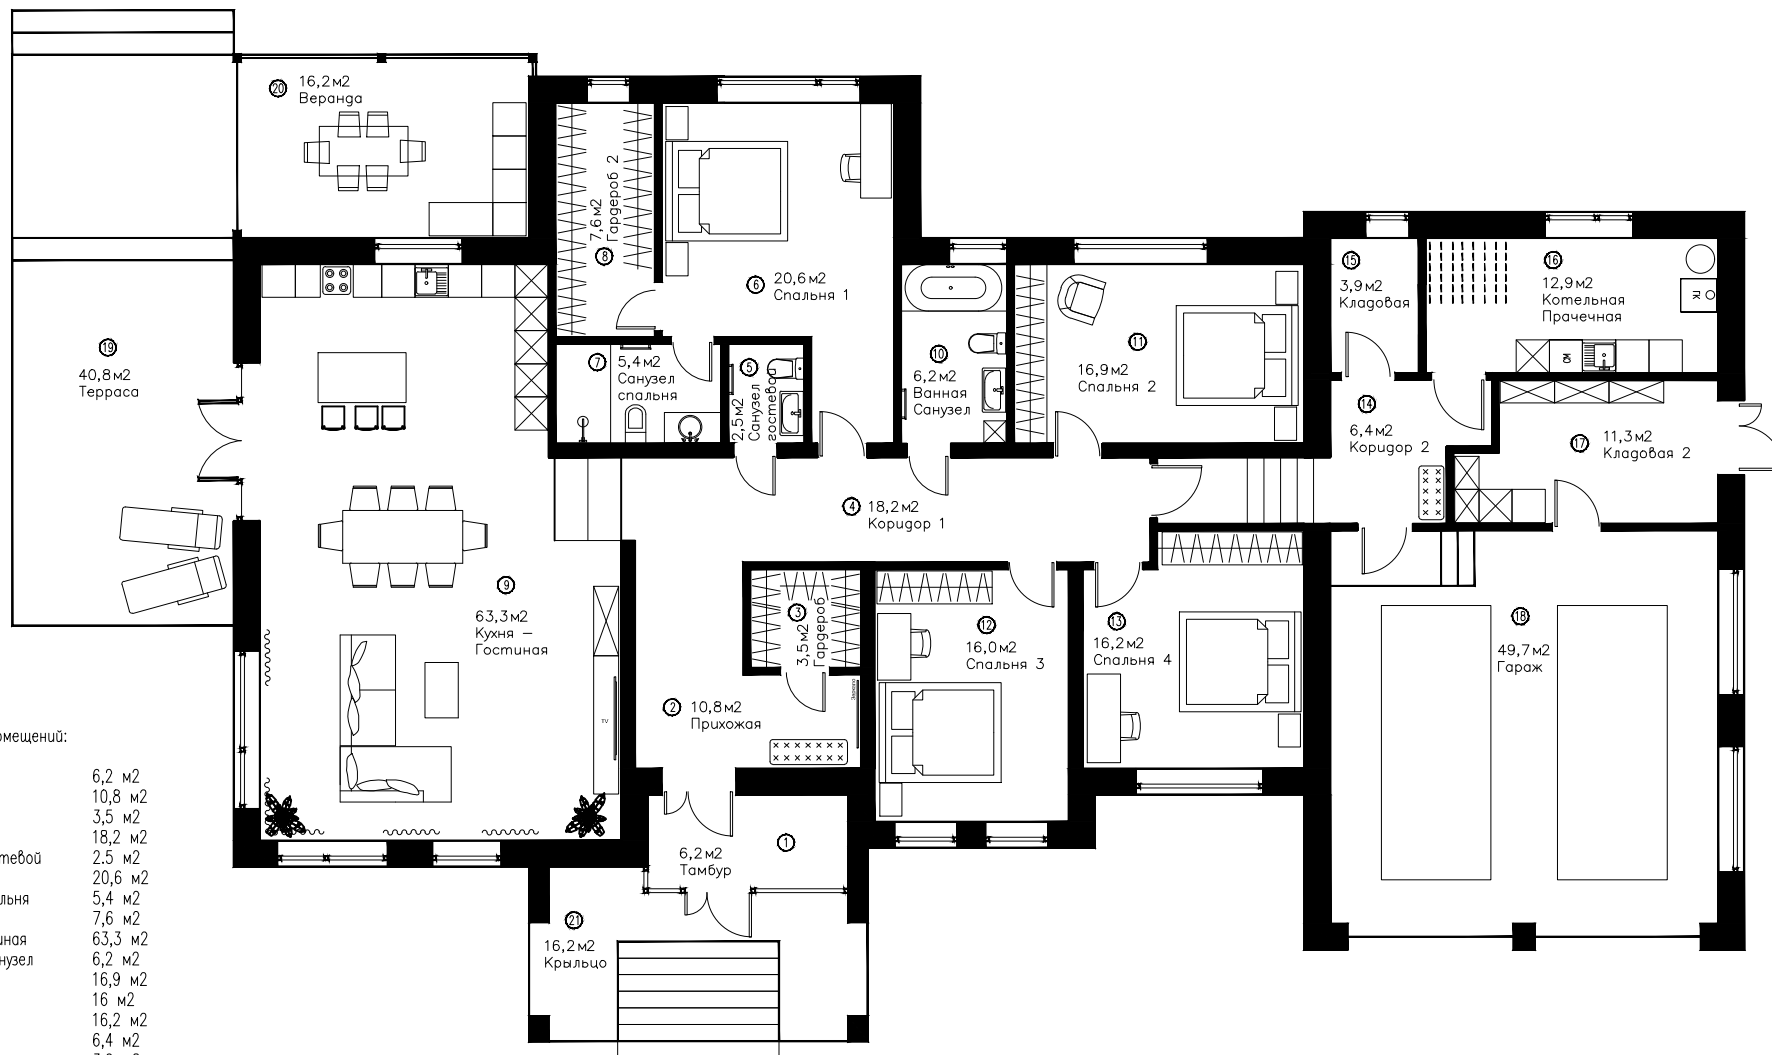


Экспликация помещений:

1. Прихожая	6,2 м2
2. Прихожая	10,8 м2
3. Гардероб	3,5 м2
4. Коридор 1	18,2 м2
5. Санузел гостевой	2,5 м2
6. Спальня 1	20,6 м2
7. Санузел спальня	5,4 м2
8. Гардероб 2	7,6 м2
9. Кухня-Гостиная	63,3 м2
10. Ванная-Санузел	6,2 м2
11. Спальня 2	16,9 м2
12. Спальня 3	16 м2
13. Спальня 4	16,2 м2
14. Коридор 2	6,4 м2
15. Кладовая	3,9 м2
16. Котельная-Прачечная	12,9 м2
17. Кладовая 2	11,3 м2
18. Гараж	49,7 м2
19. Терраса	40,8 м2
20. Веранда	16,2 м2
21. Крыльцо	16,5 м2


ИТОГО: 351 м2

М 1:100

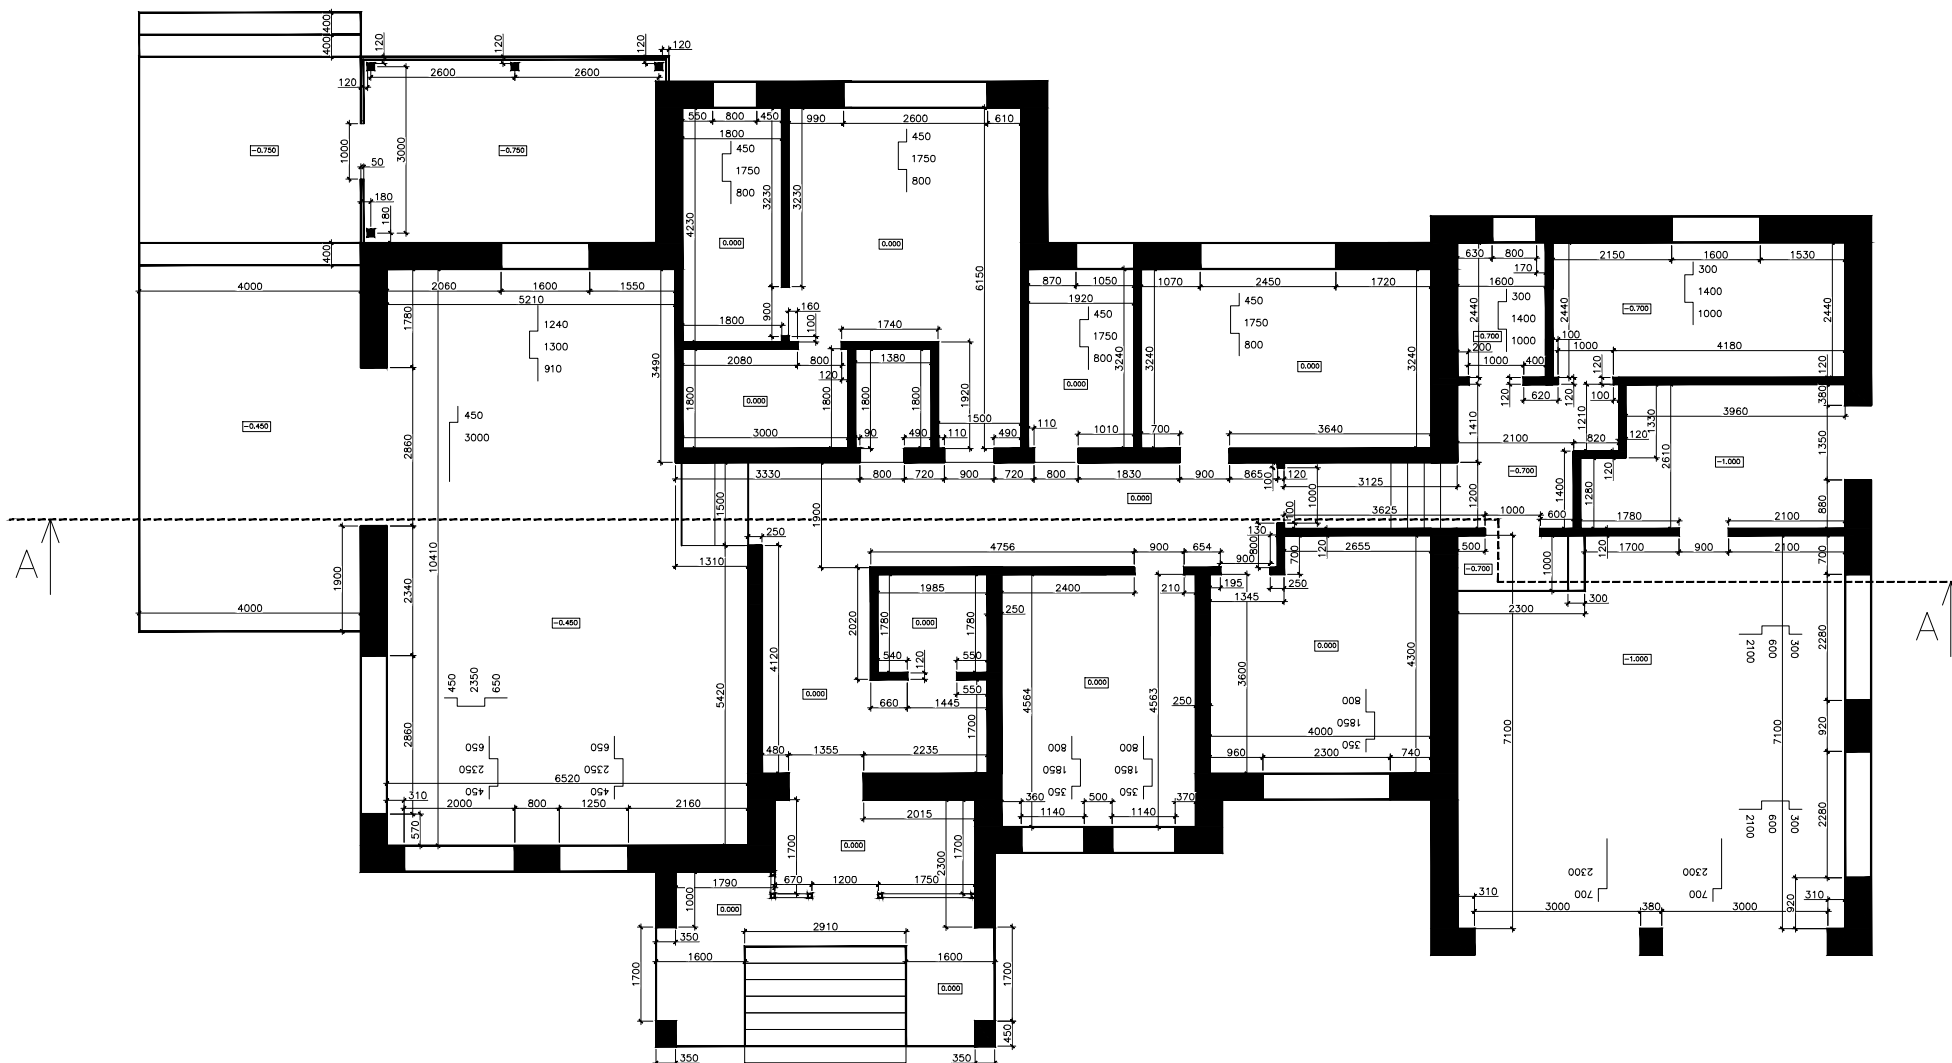


Примечание:
 За отметку 0.000 принят уровень чистового пола,
 Относительно уровня Фунд. плита отм. 0.000, указанного на плане участка = +0.150 мм

М 1:100

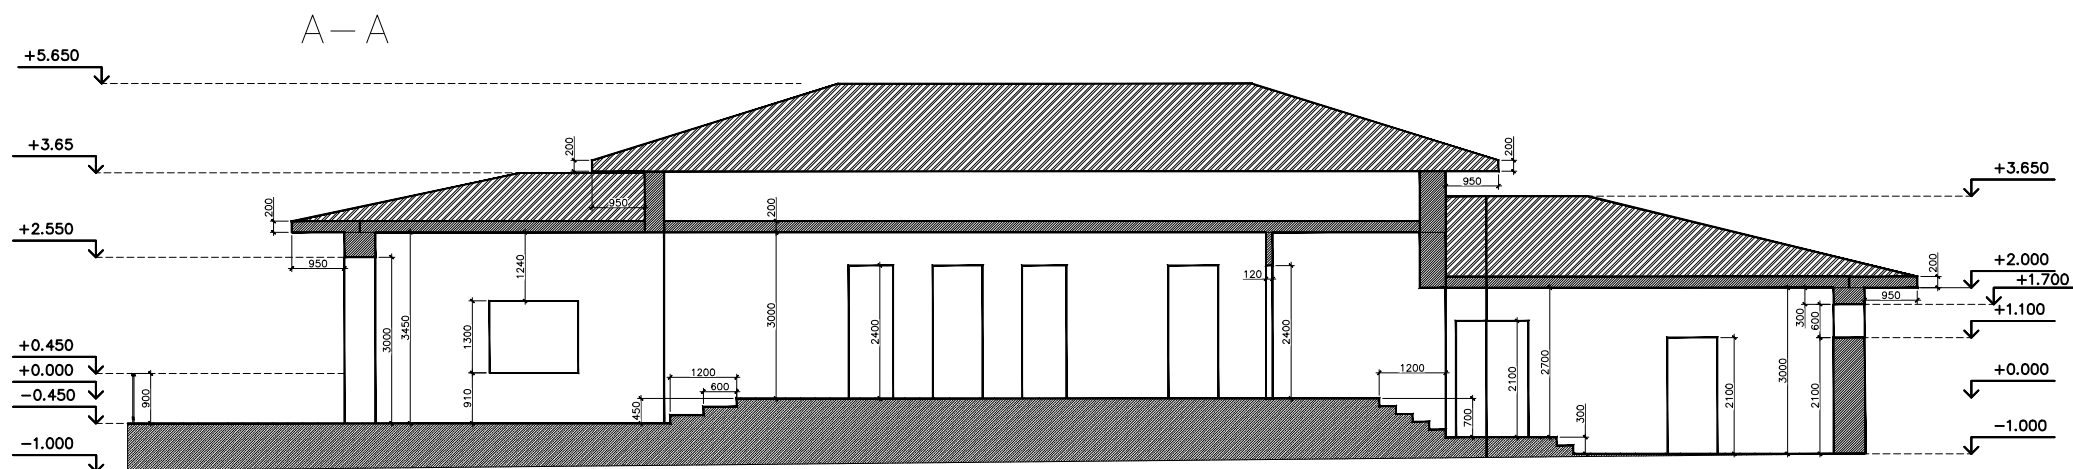


М 1:100

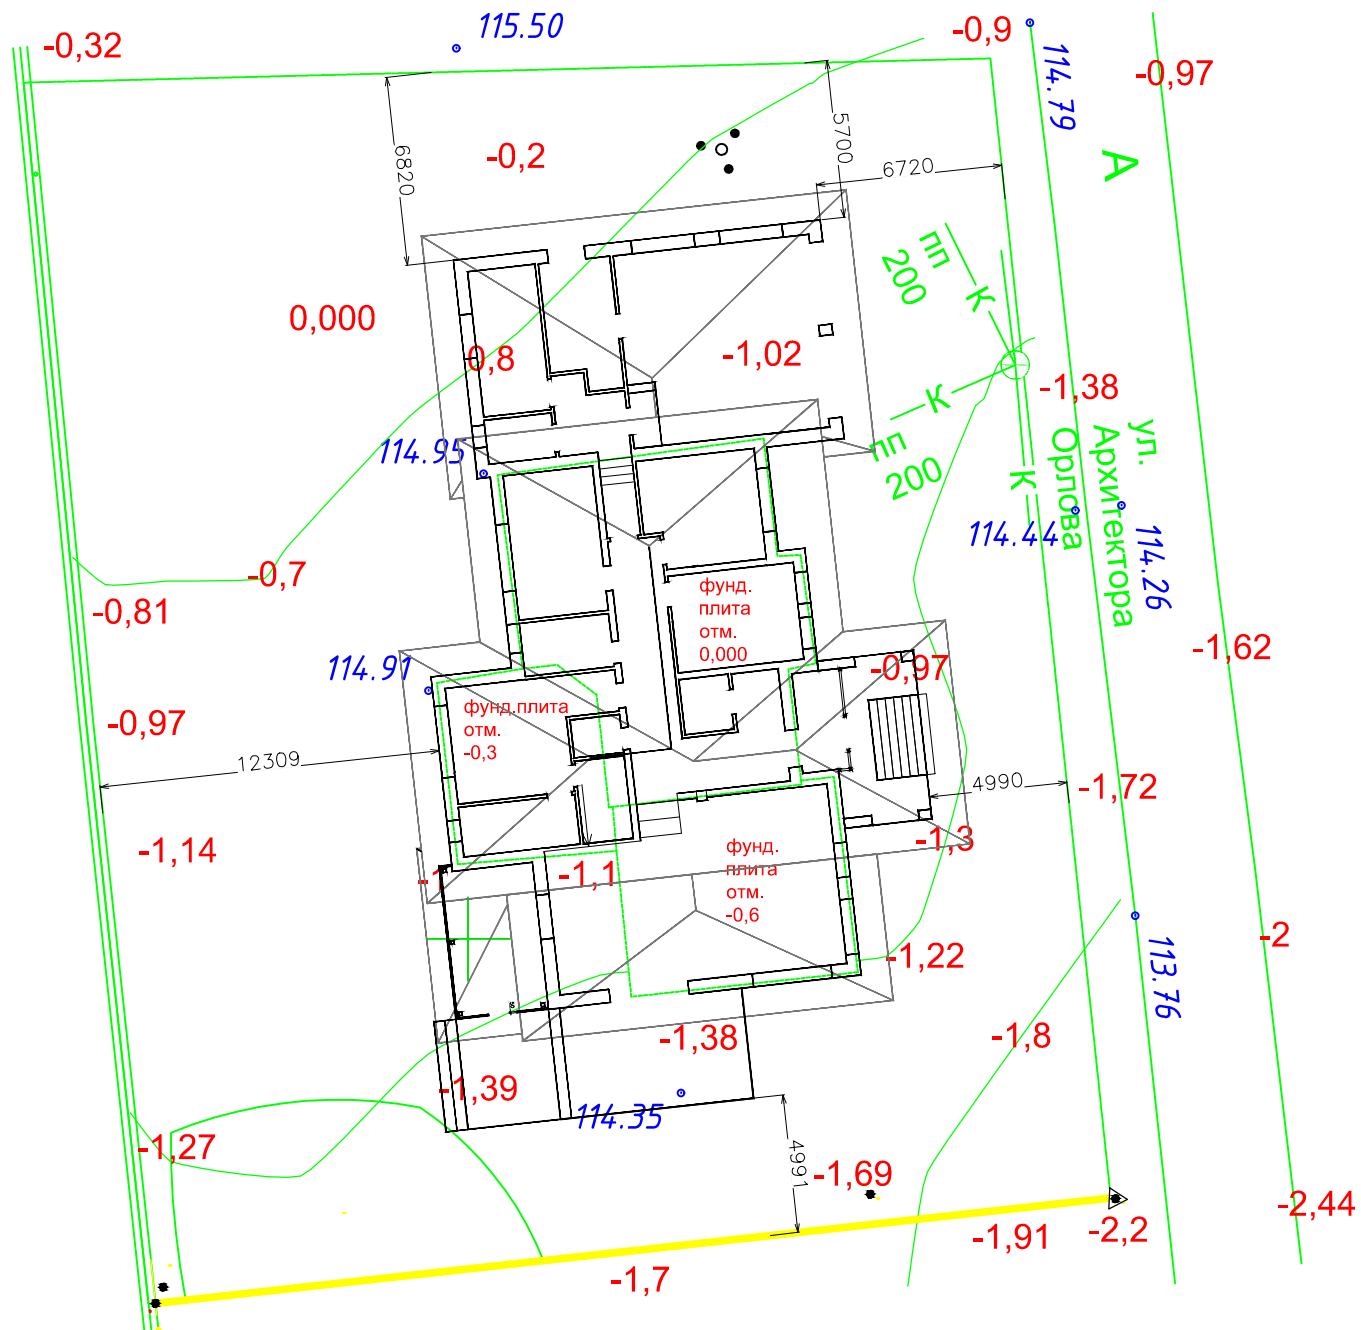


Примечание:
За отметку 0,000 принят уровень Фунд. плиты

М 1:200

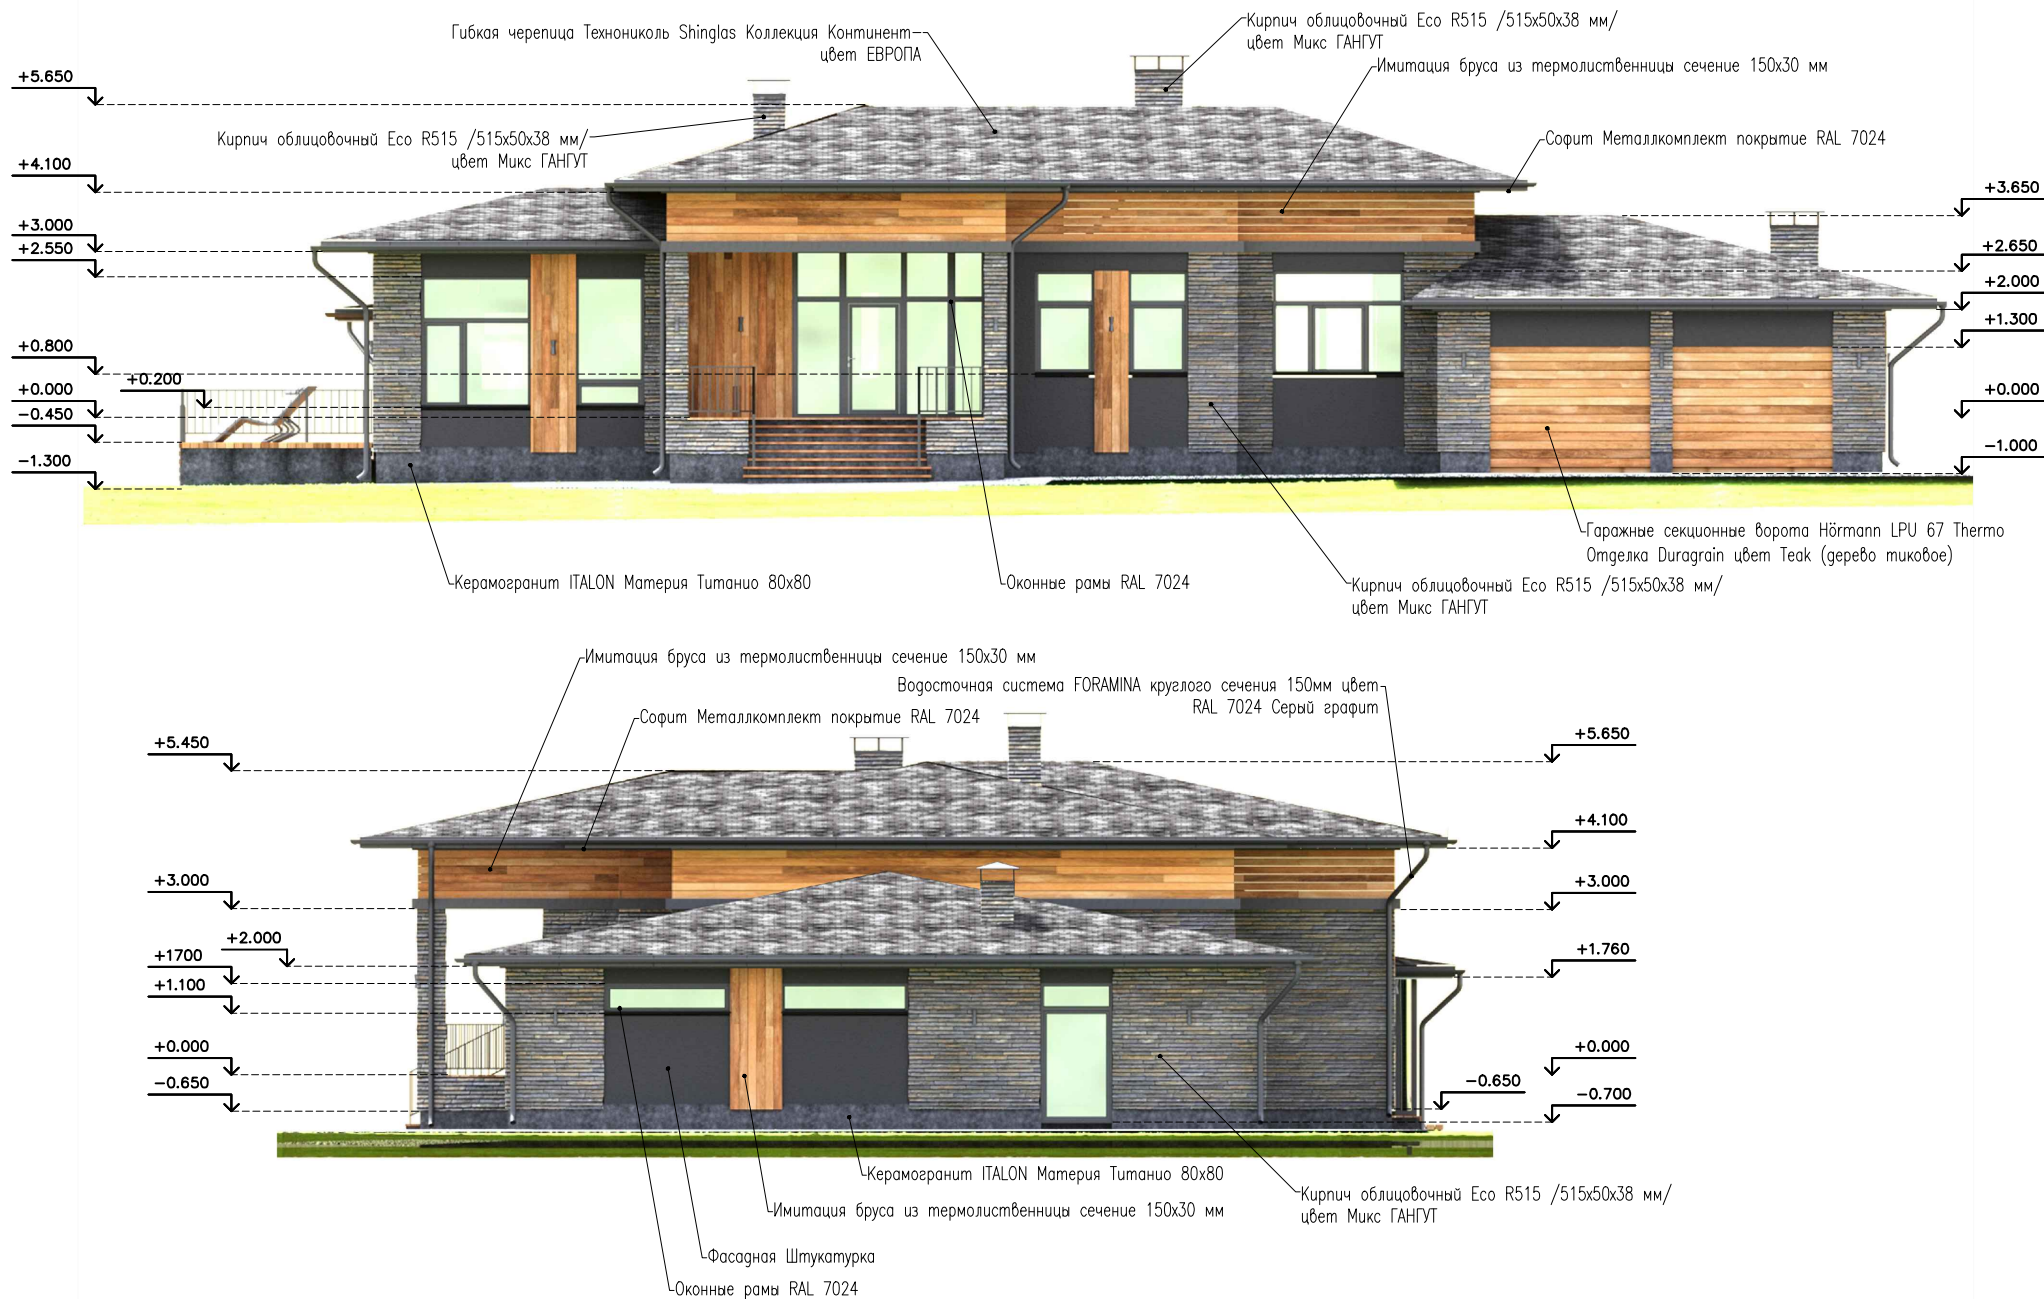


Примечание:
За отметку 0.000 принят уровень чистового пола,
Относительно уровня Фунд. плита отм. 0.000, указанного на плане участка = +0.150 мм

М 1:100

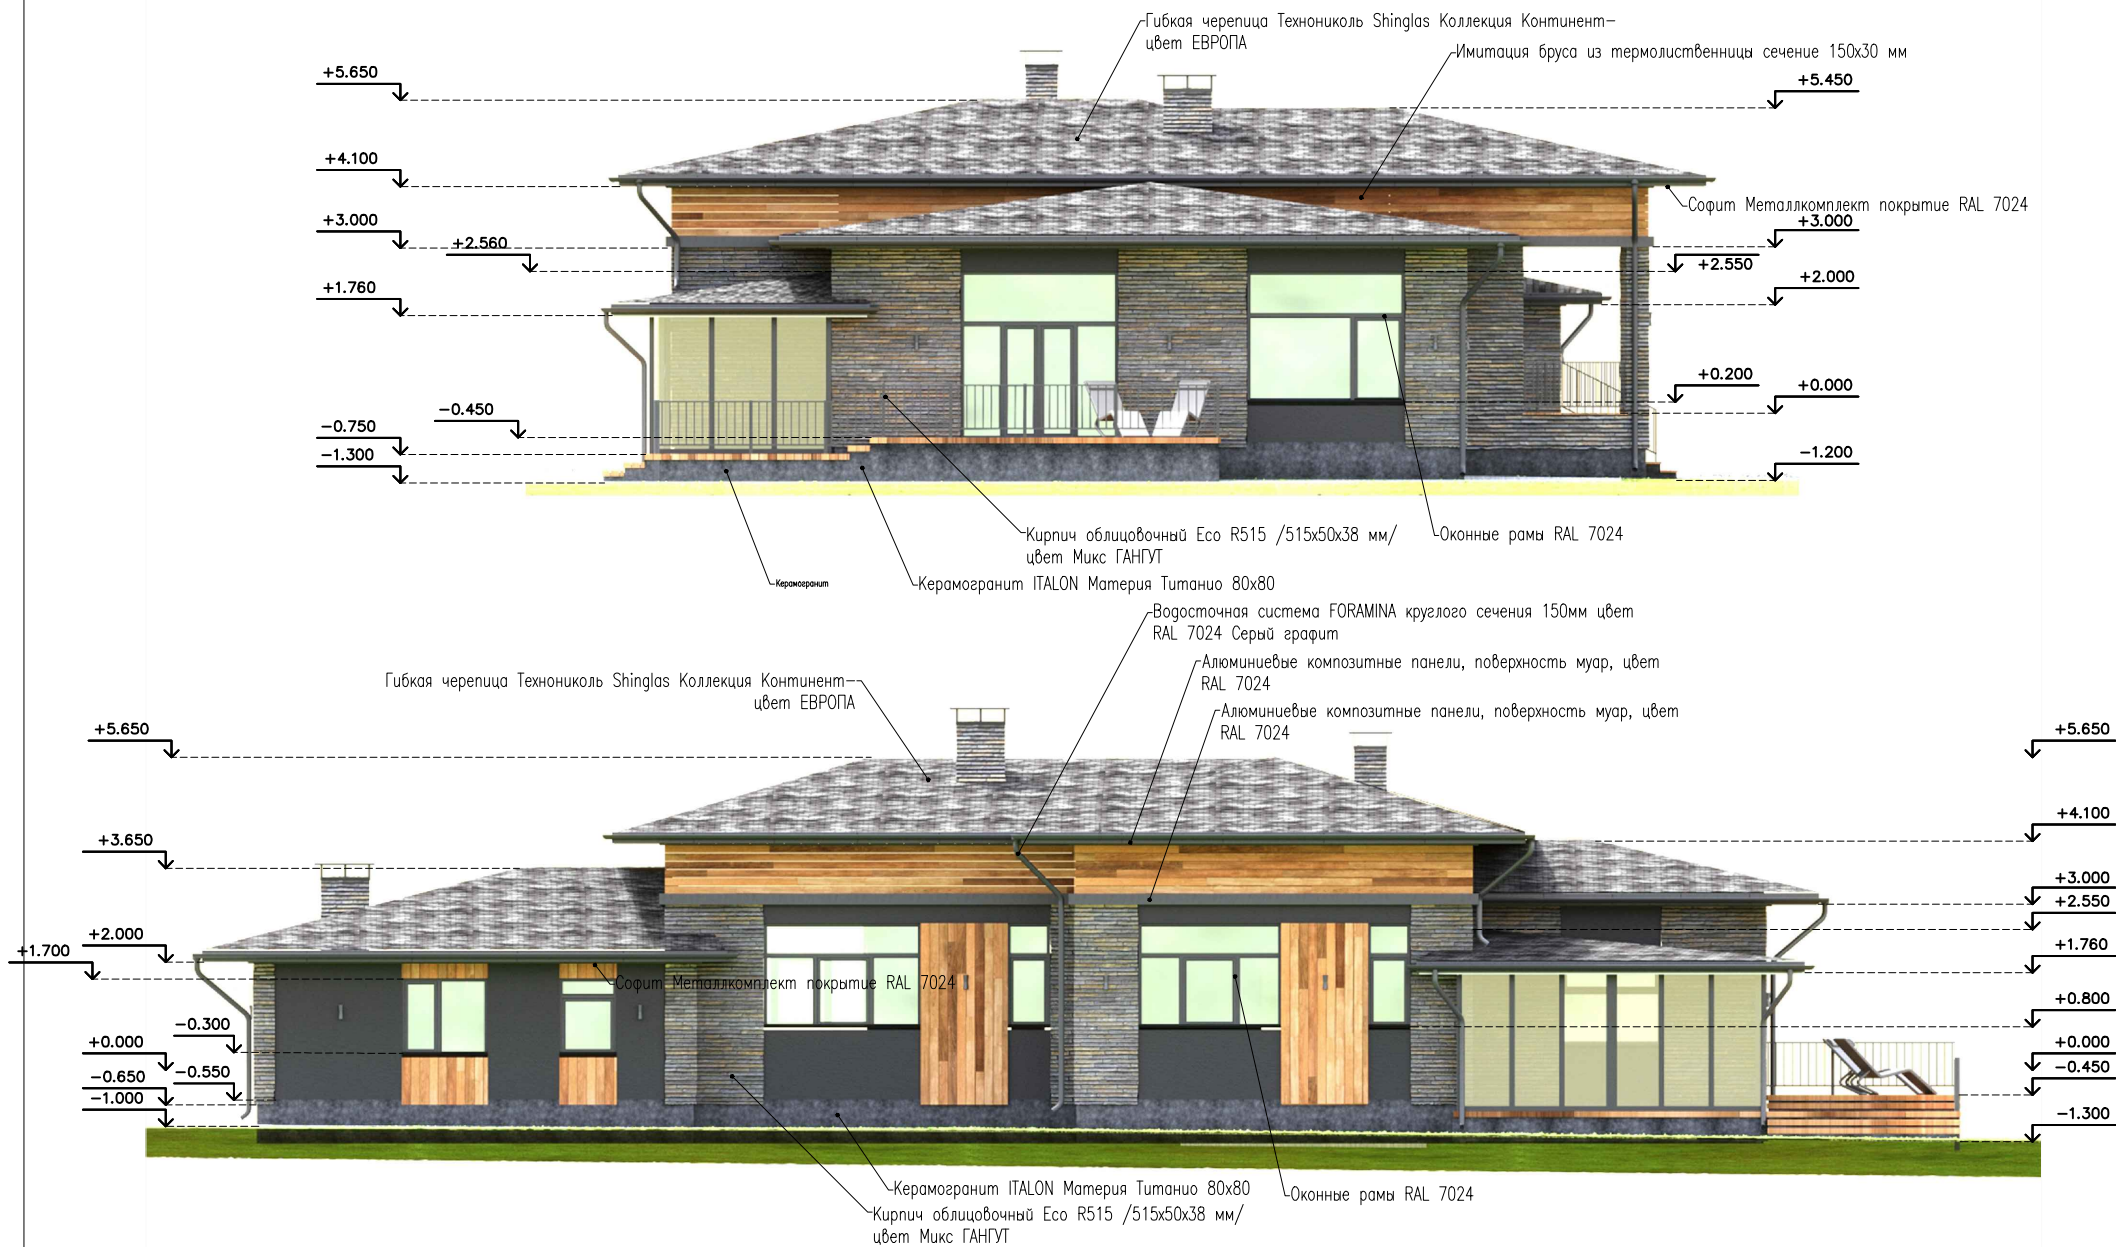

Примечание:
За отметку 0.000 принят уровень чистового пола,
Относительно уровня Фунд. плита отм. 0.000, указанного на плане участка = +0.150 мм

М 1:100

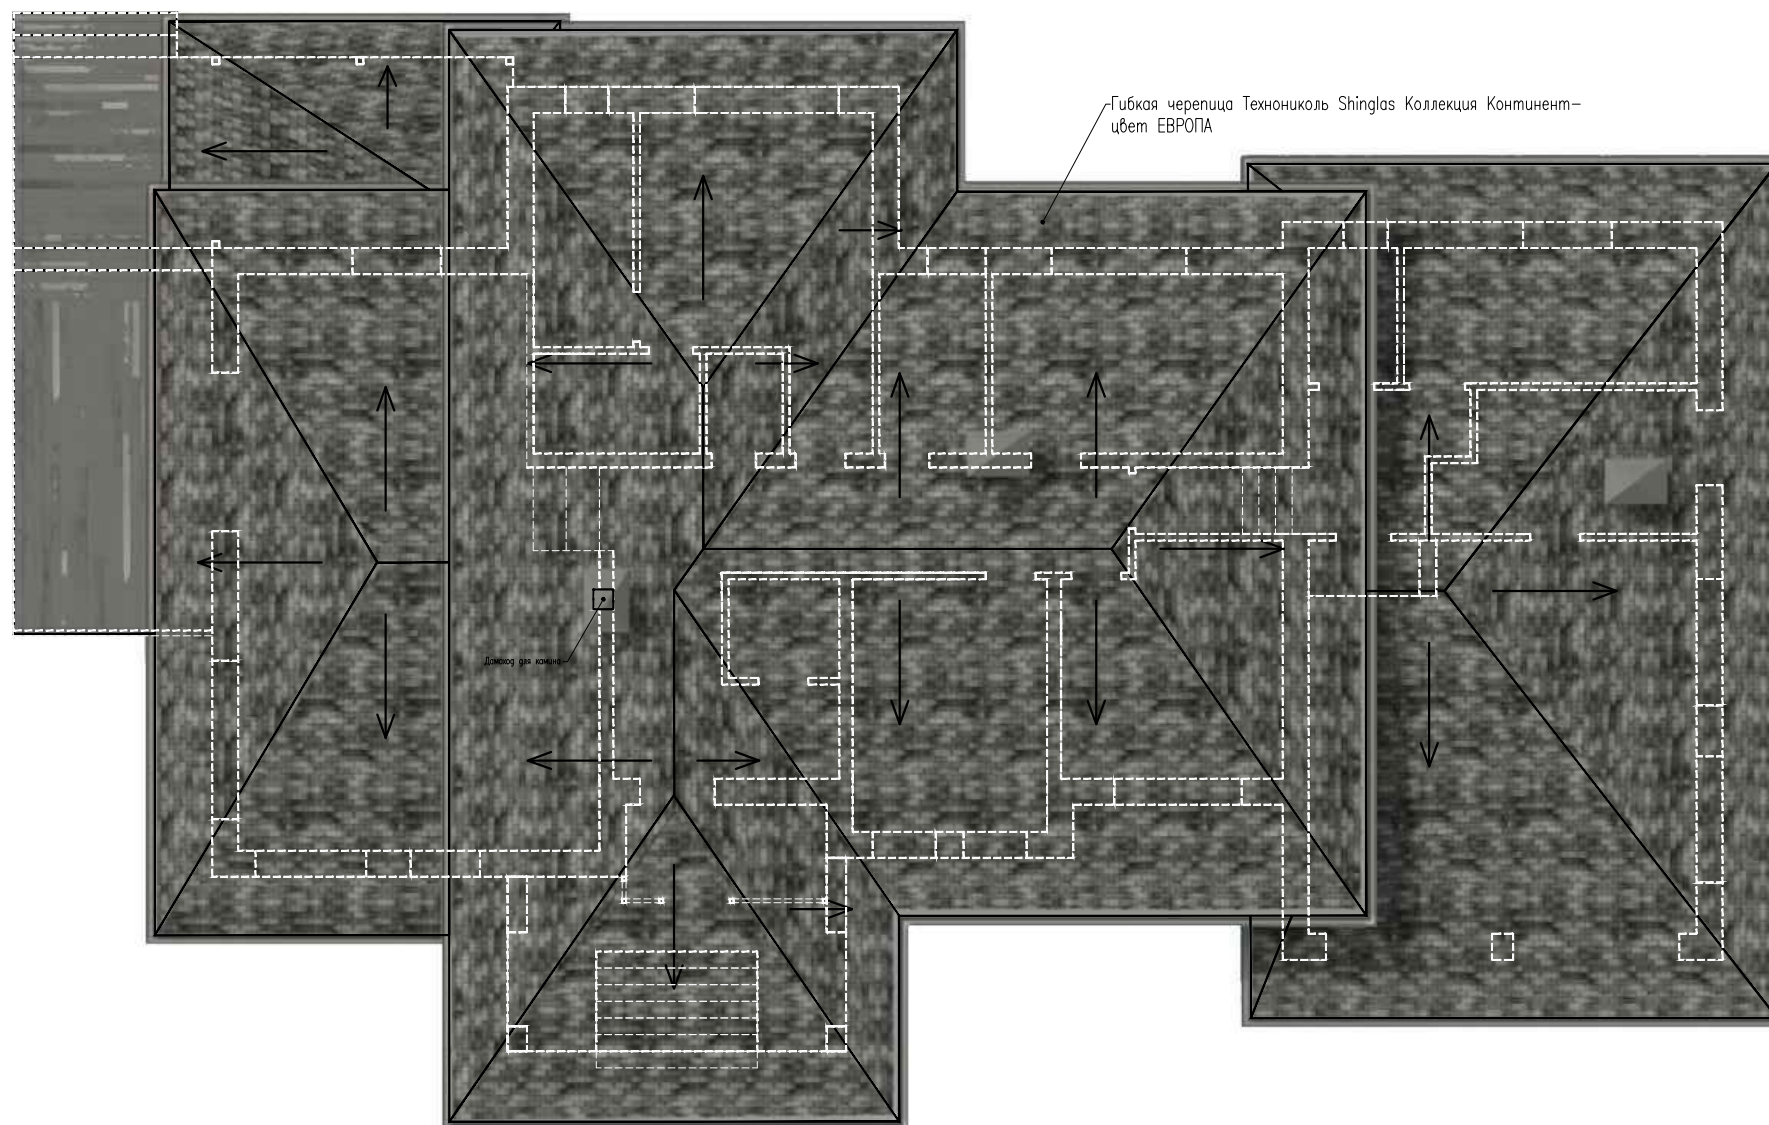

М 1:100



М 1:100



М 1:100