



	Изм. N подл.	Подп. и дата	Взам. инв. N	Инв. N дубл.	Подп. и дата	Справ. N	Перв. примен.

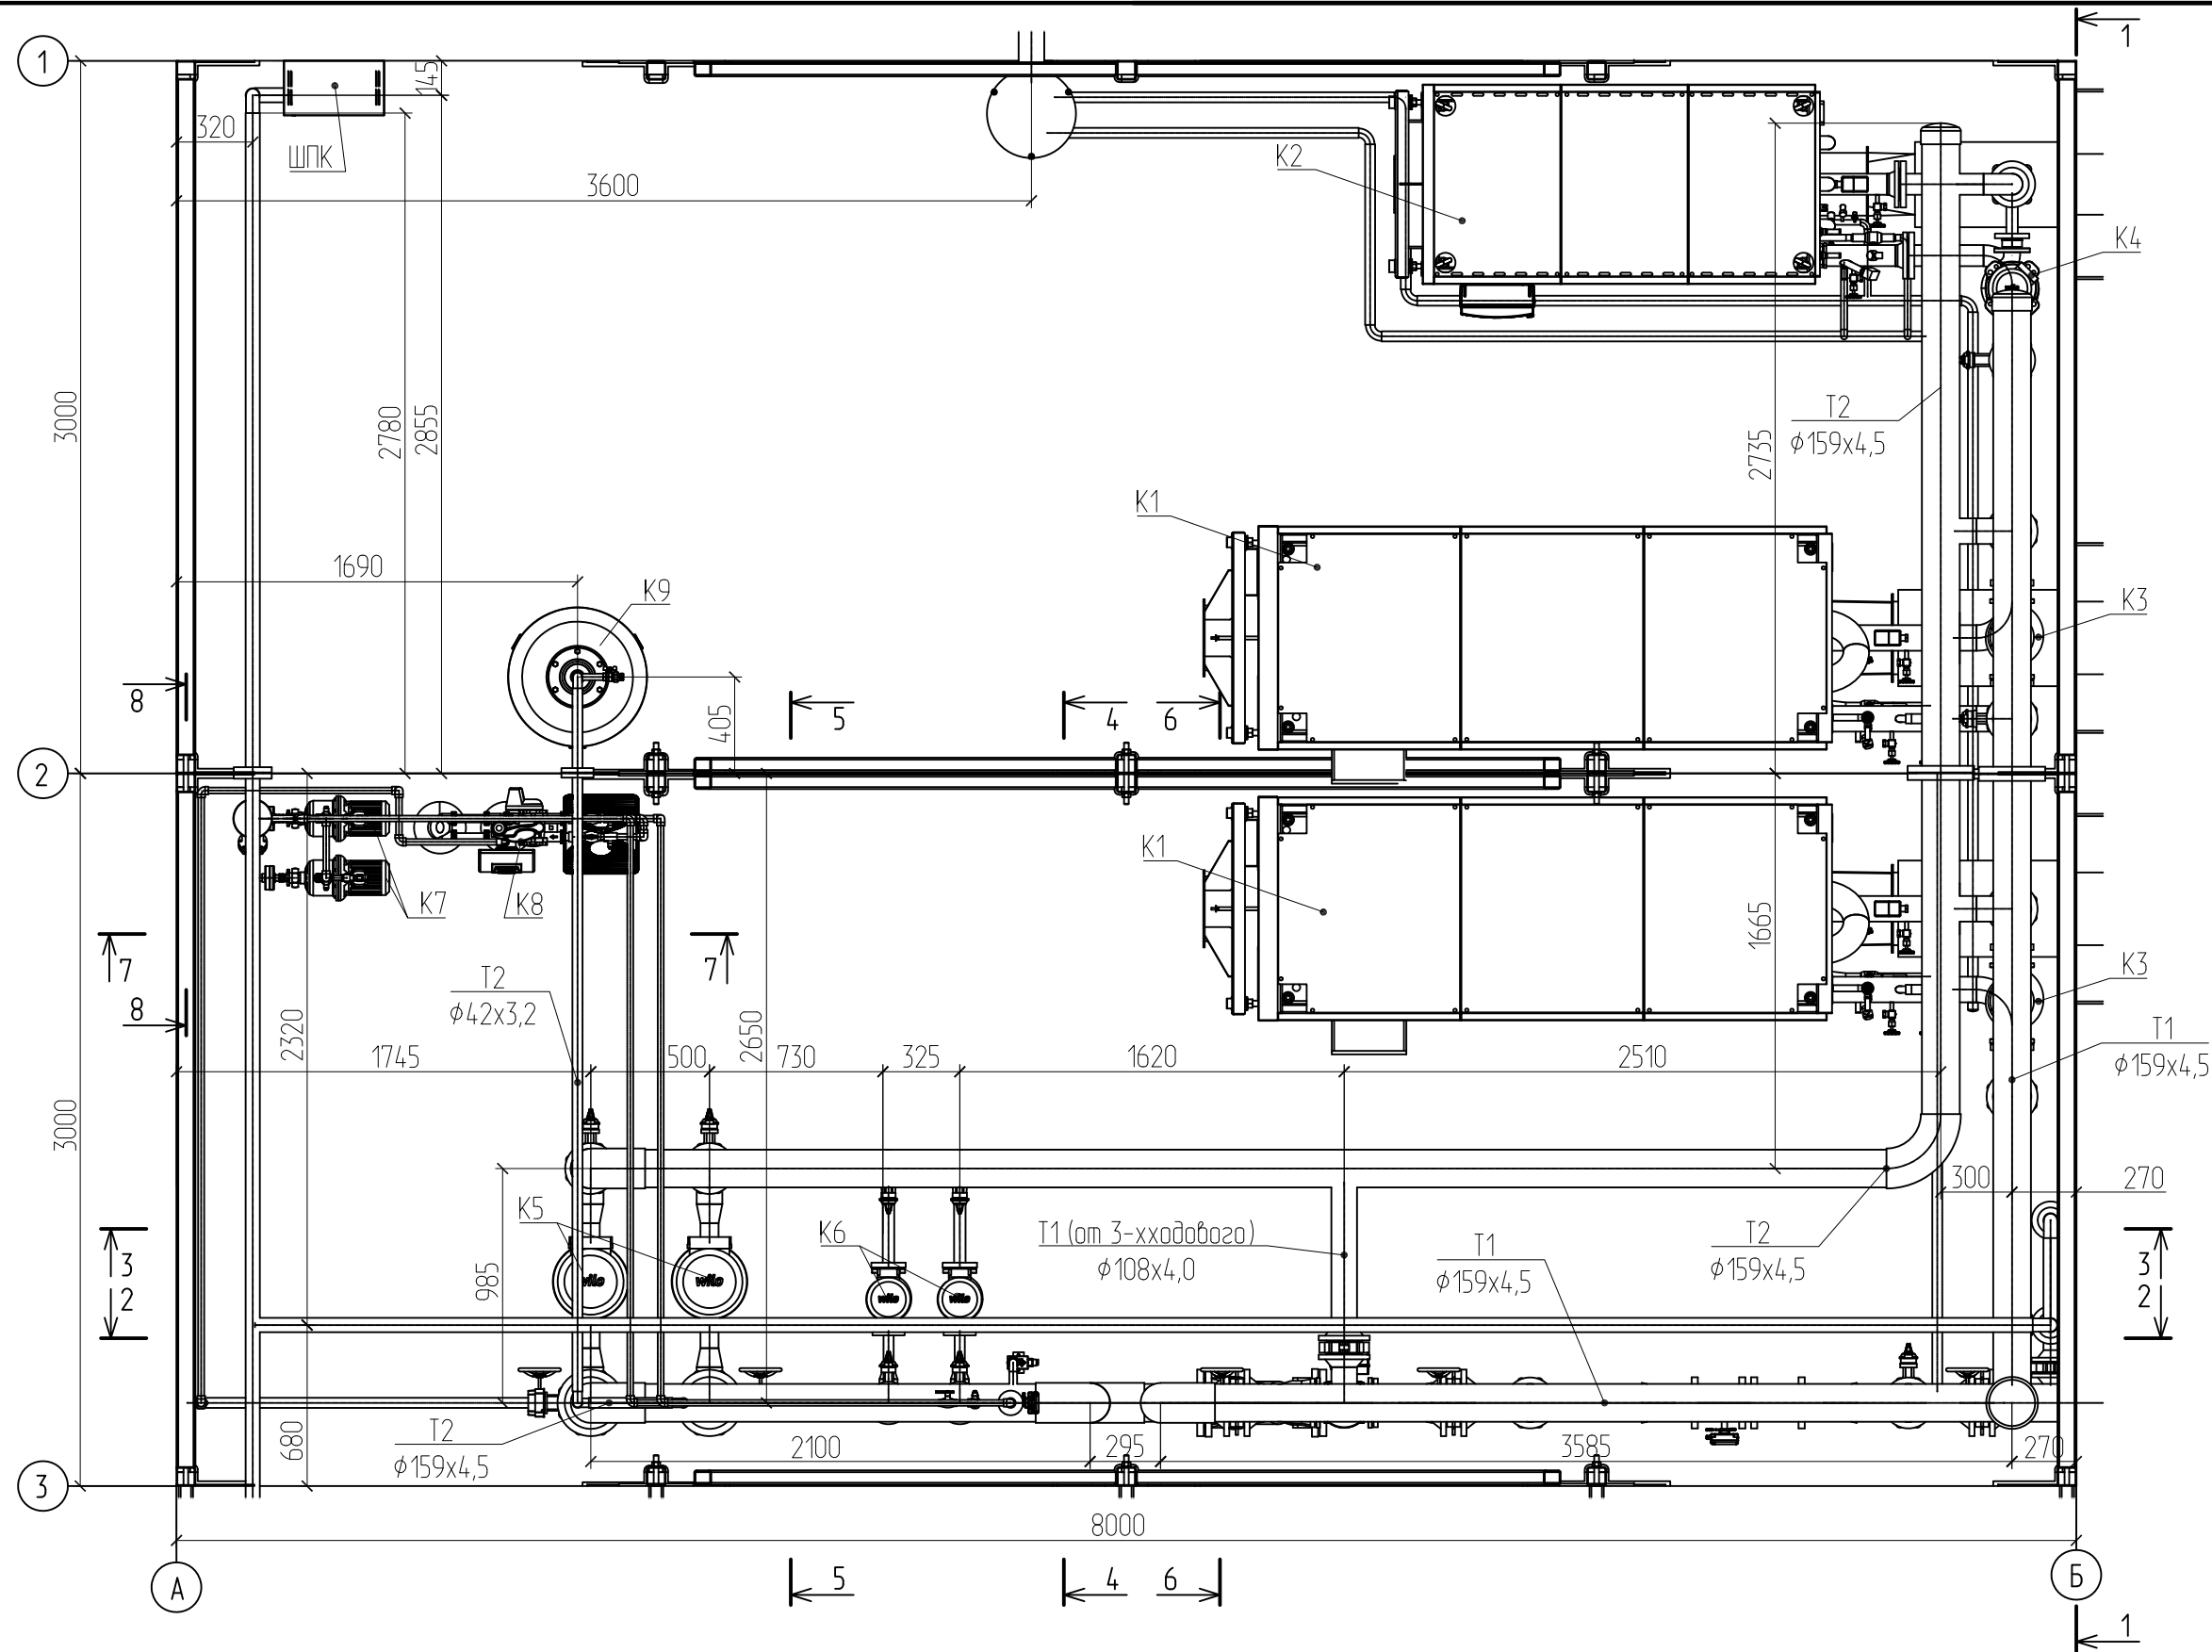


						0181-2021-2,3 ТМ		
						Котельная модульная контейнерная газовая МКГ-2,3		
Изм.	Кол.	Лист	Подк.	Подп.	Дата	КОТЕЛЬНОЯ	Стадия	Лист
ГИП							Р	4
Проверил		Заморкин			06.21	План трубопроводов	ООО "Теплогазстрой"	
Разраб.		Заморкин			06.21			
Т. контр.								

Изм. N подл.	Подп. и дата	Взам. инв. N	Инв. N докл.	Подп. и дата	Спроб. N	Перб. примен.


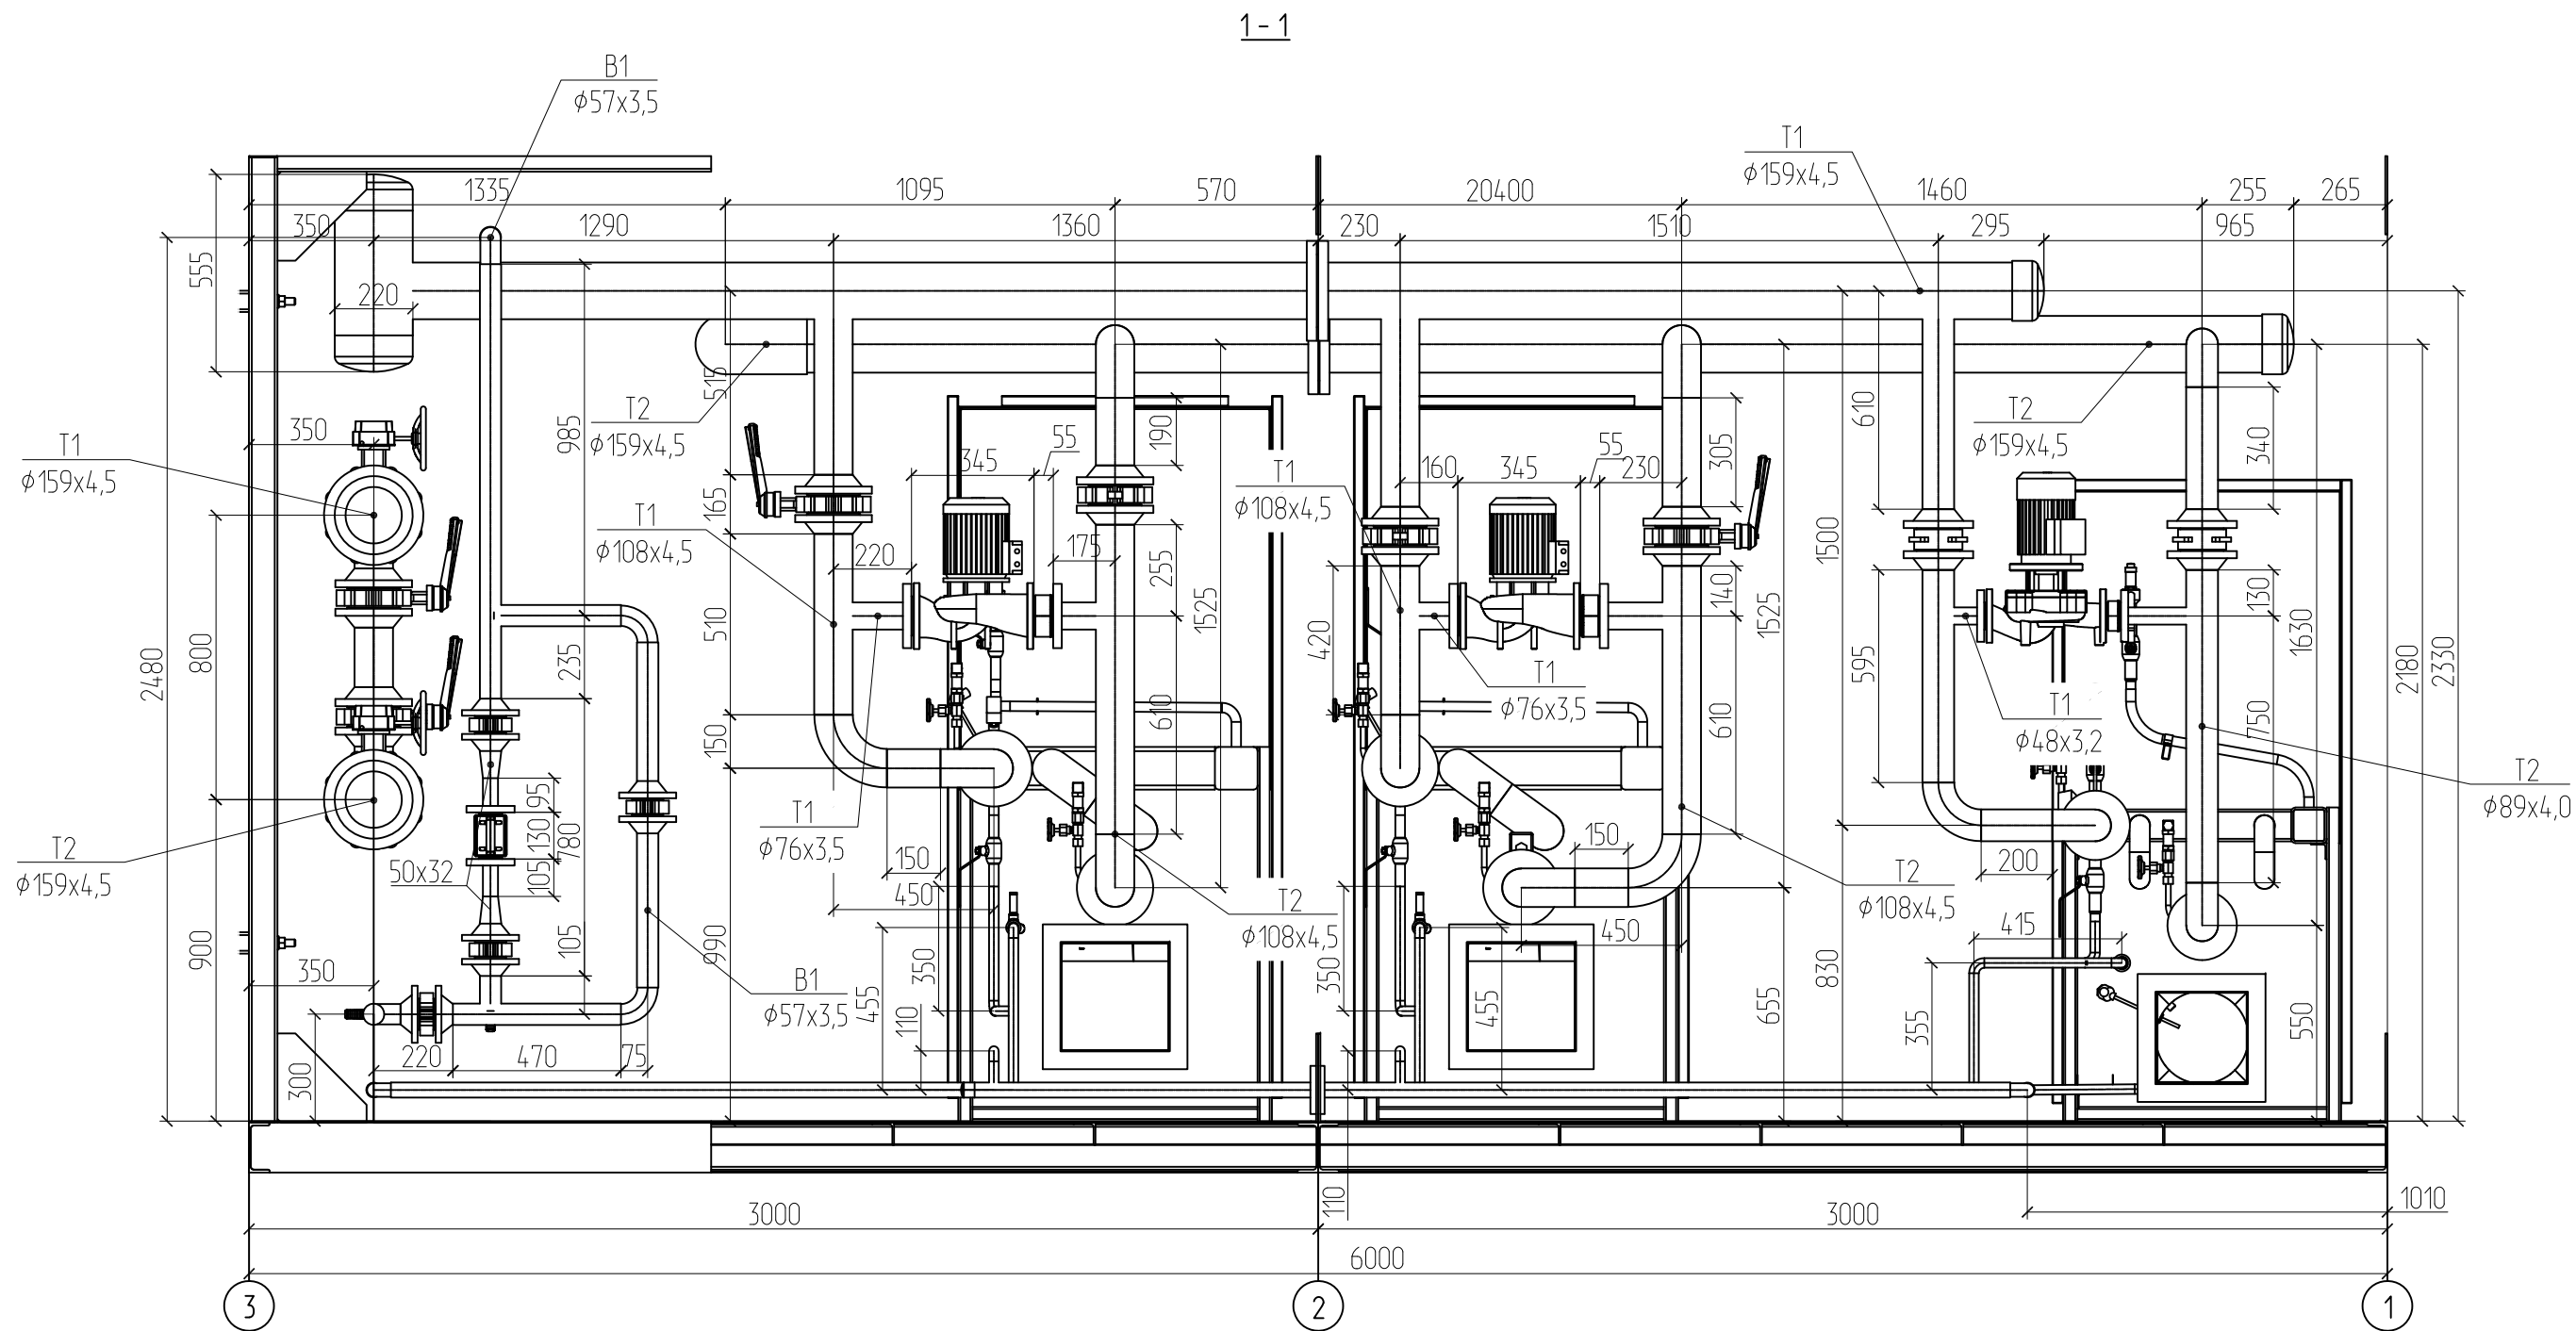


						0181-2021-2,3 ТМ		
						Котельная модульная контейнерная газовая МКГ-2,3		
Изм.	Кол.	Лист.	Ндок.	Подп.	Дата	КОТЕЛЬНОЯ	Стадия	Лист
ГИП							Р	5
Проверил		Заморкин			06.21			
Разраб.		Заморкин			06.21			
Т. контр.						Разрез 1-1	ООО "Теплогазстрой"	

Изм. N подл.	Подп. и дата	Взам. инв. N	Инв. N дудл.	Подп. и дата	Спроб. N	Перб. примен.

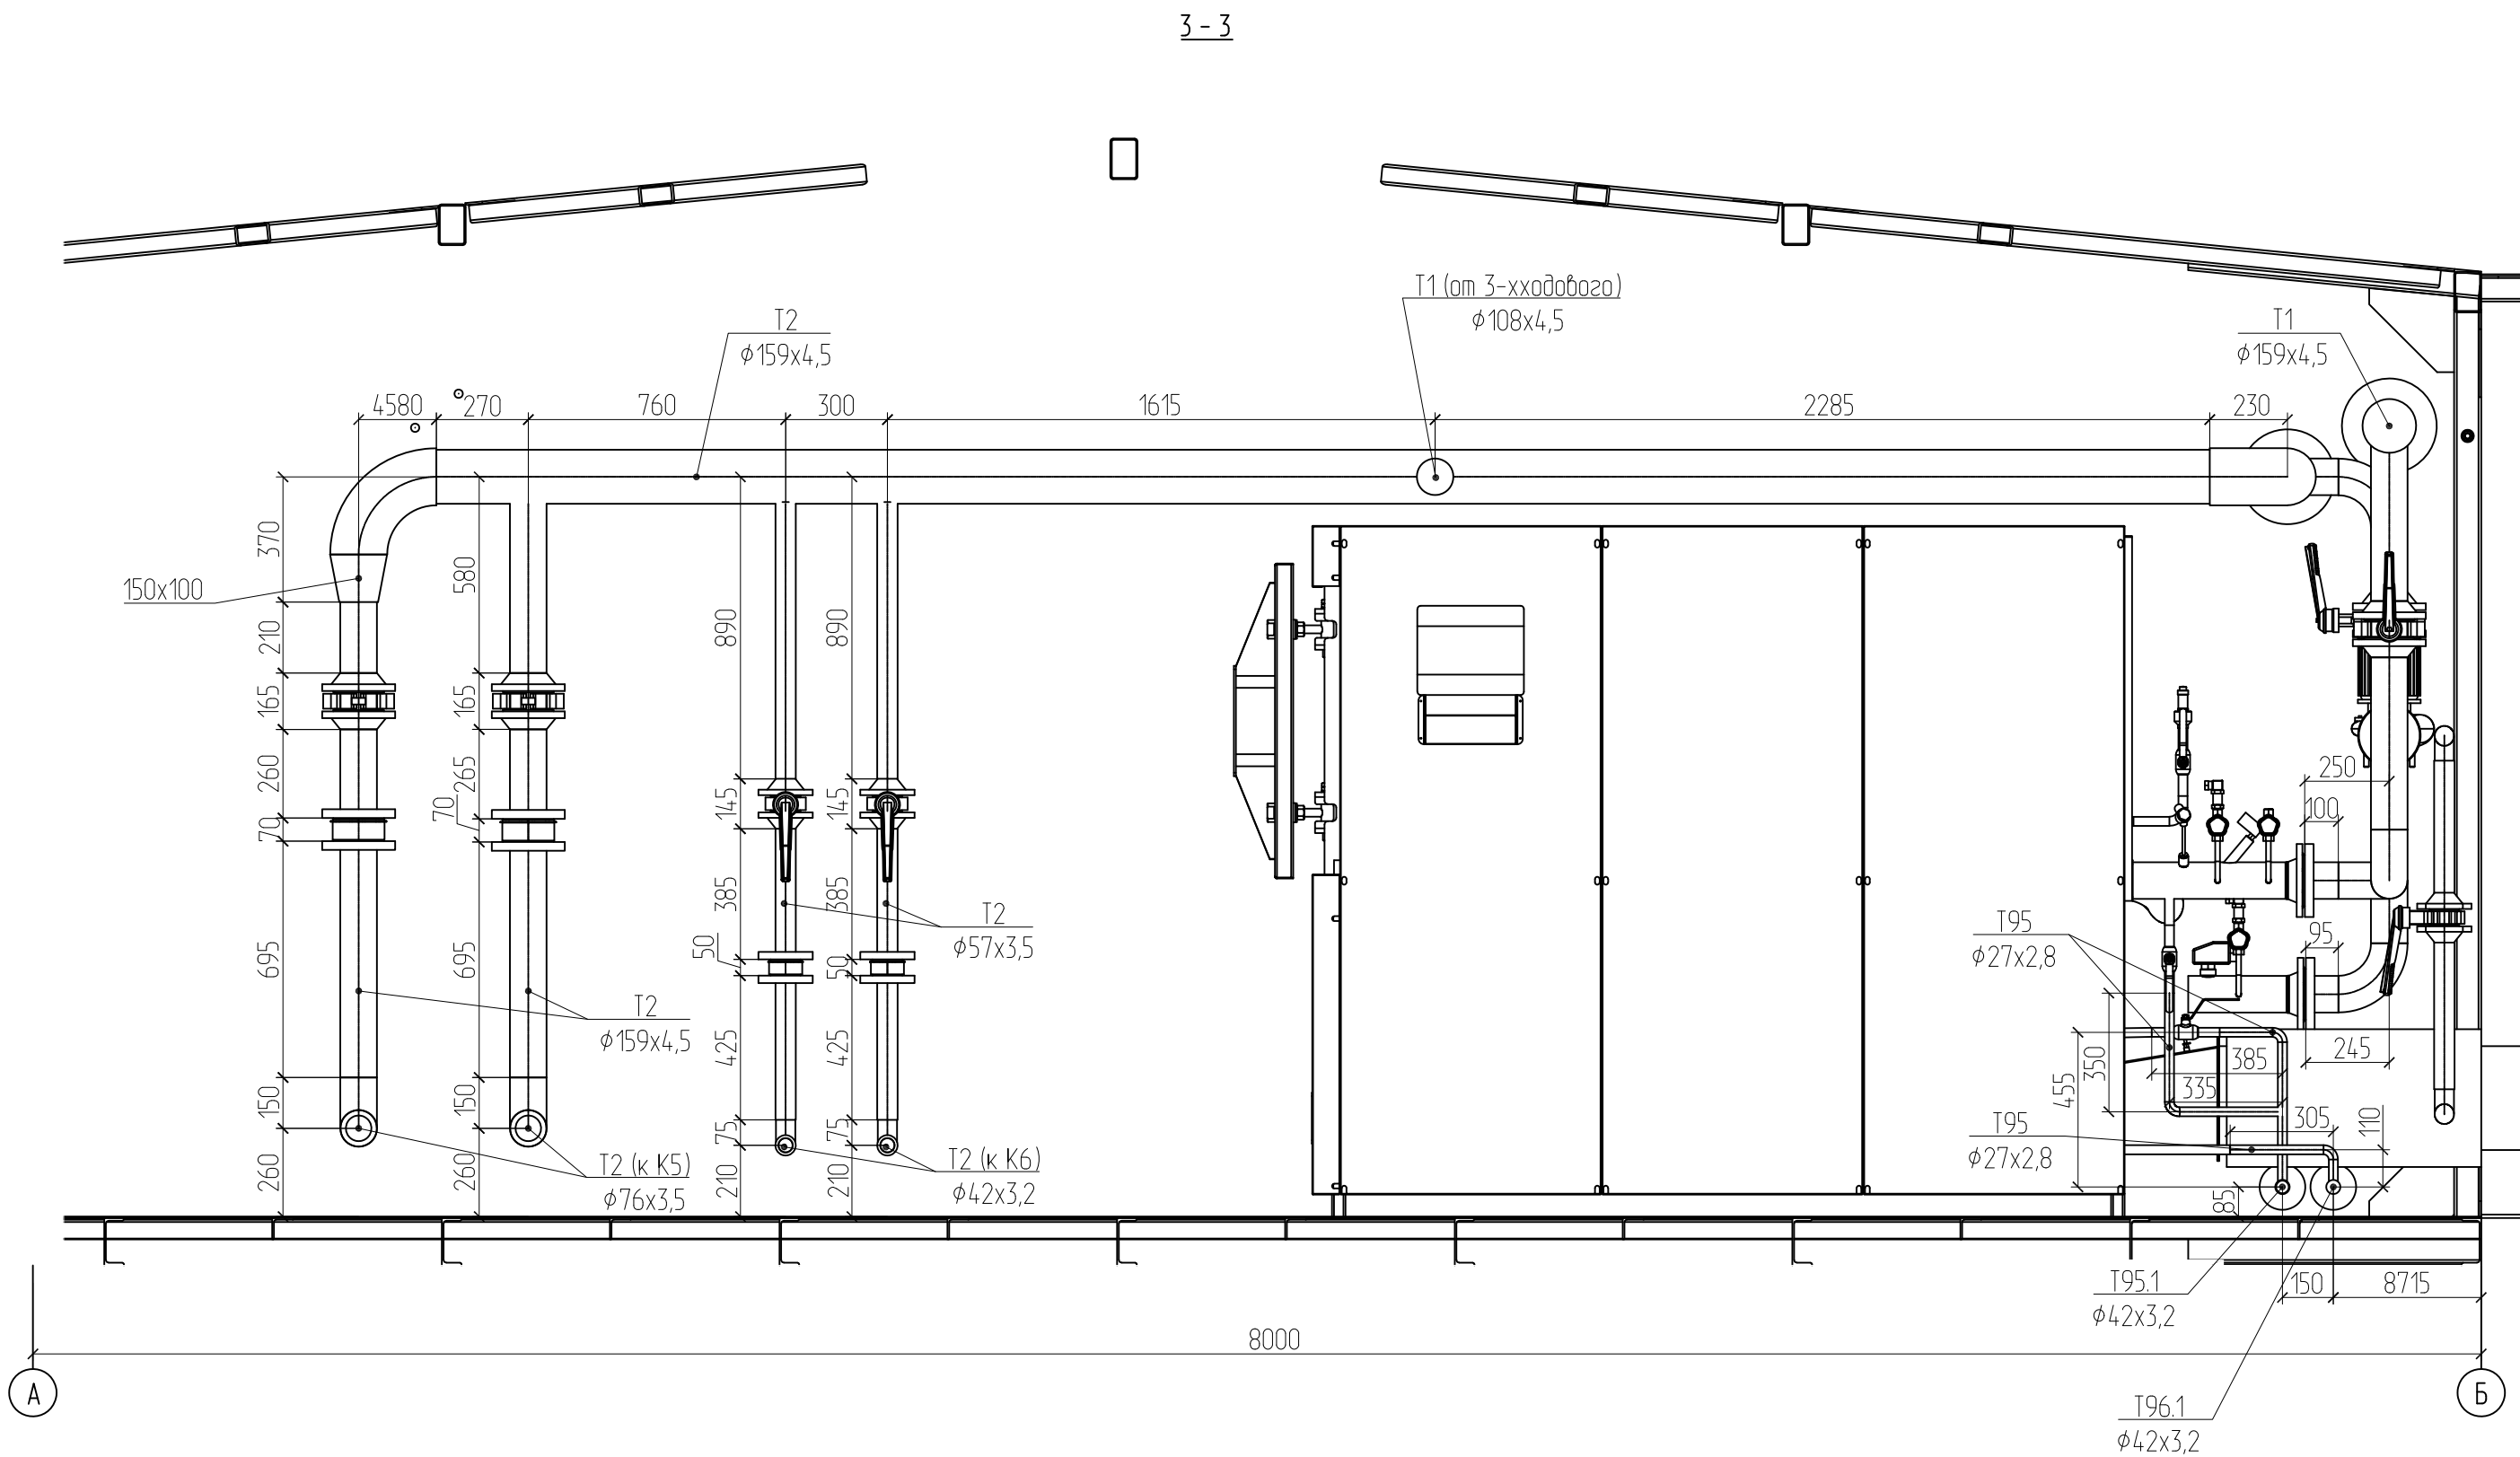


						0181-2021-2,3 ТМ				
						Котельная модульная контейнерная газовая МКГ-2,3				
Изм.	Кол.	Лист.	Ндок.	Подп.	Дата	КОТЕЛЬНОЯ	Стадия	Лист	Листов	
							Р	7		
Проверил		Заморкин			06.21		Разрез 3-3	ООО "Теплогазстрой"		
Разраб.		Заморкин			06.21					
Т. контр.										

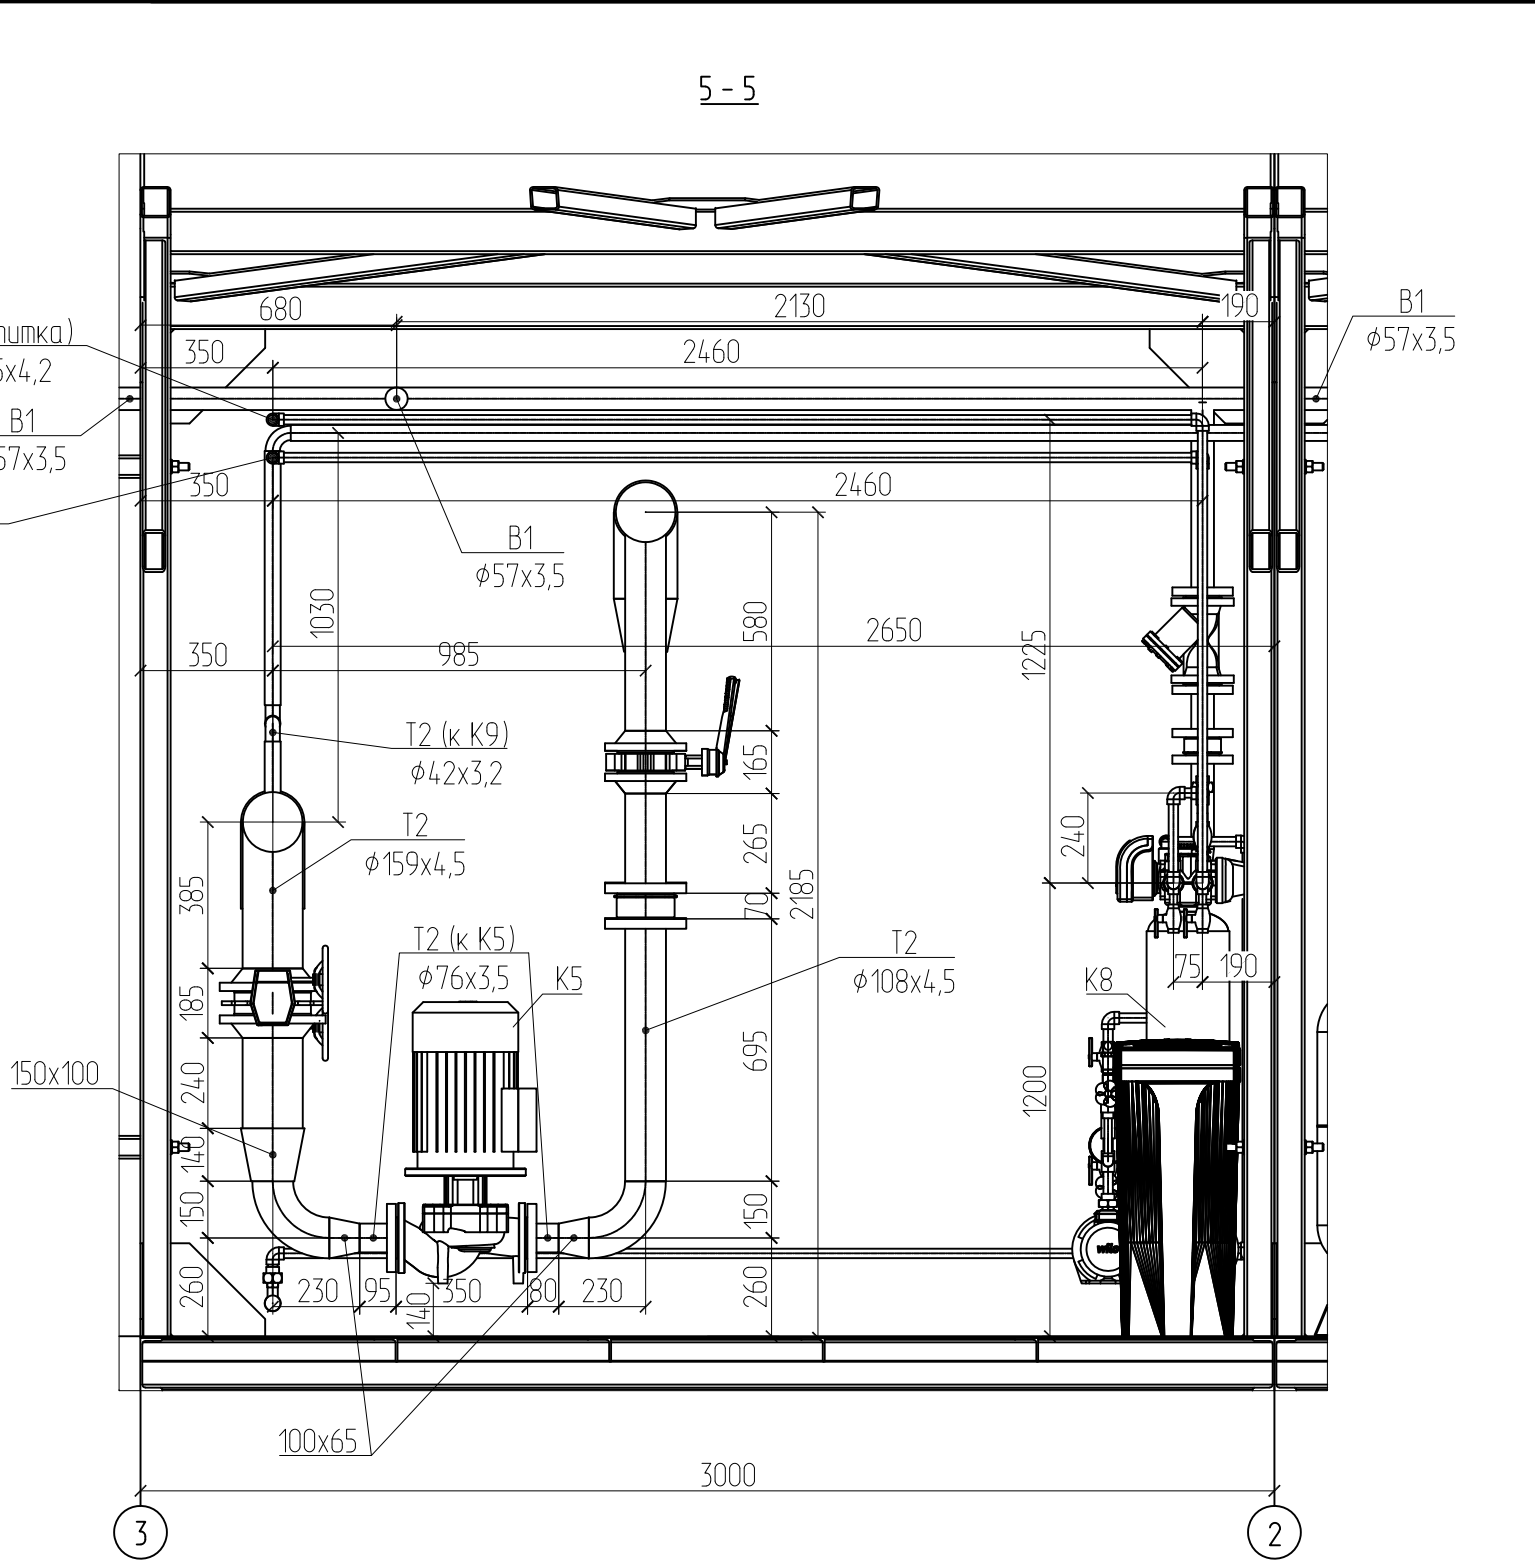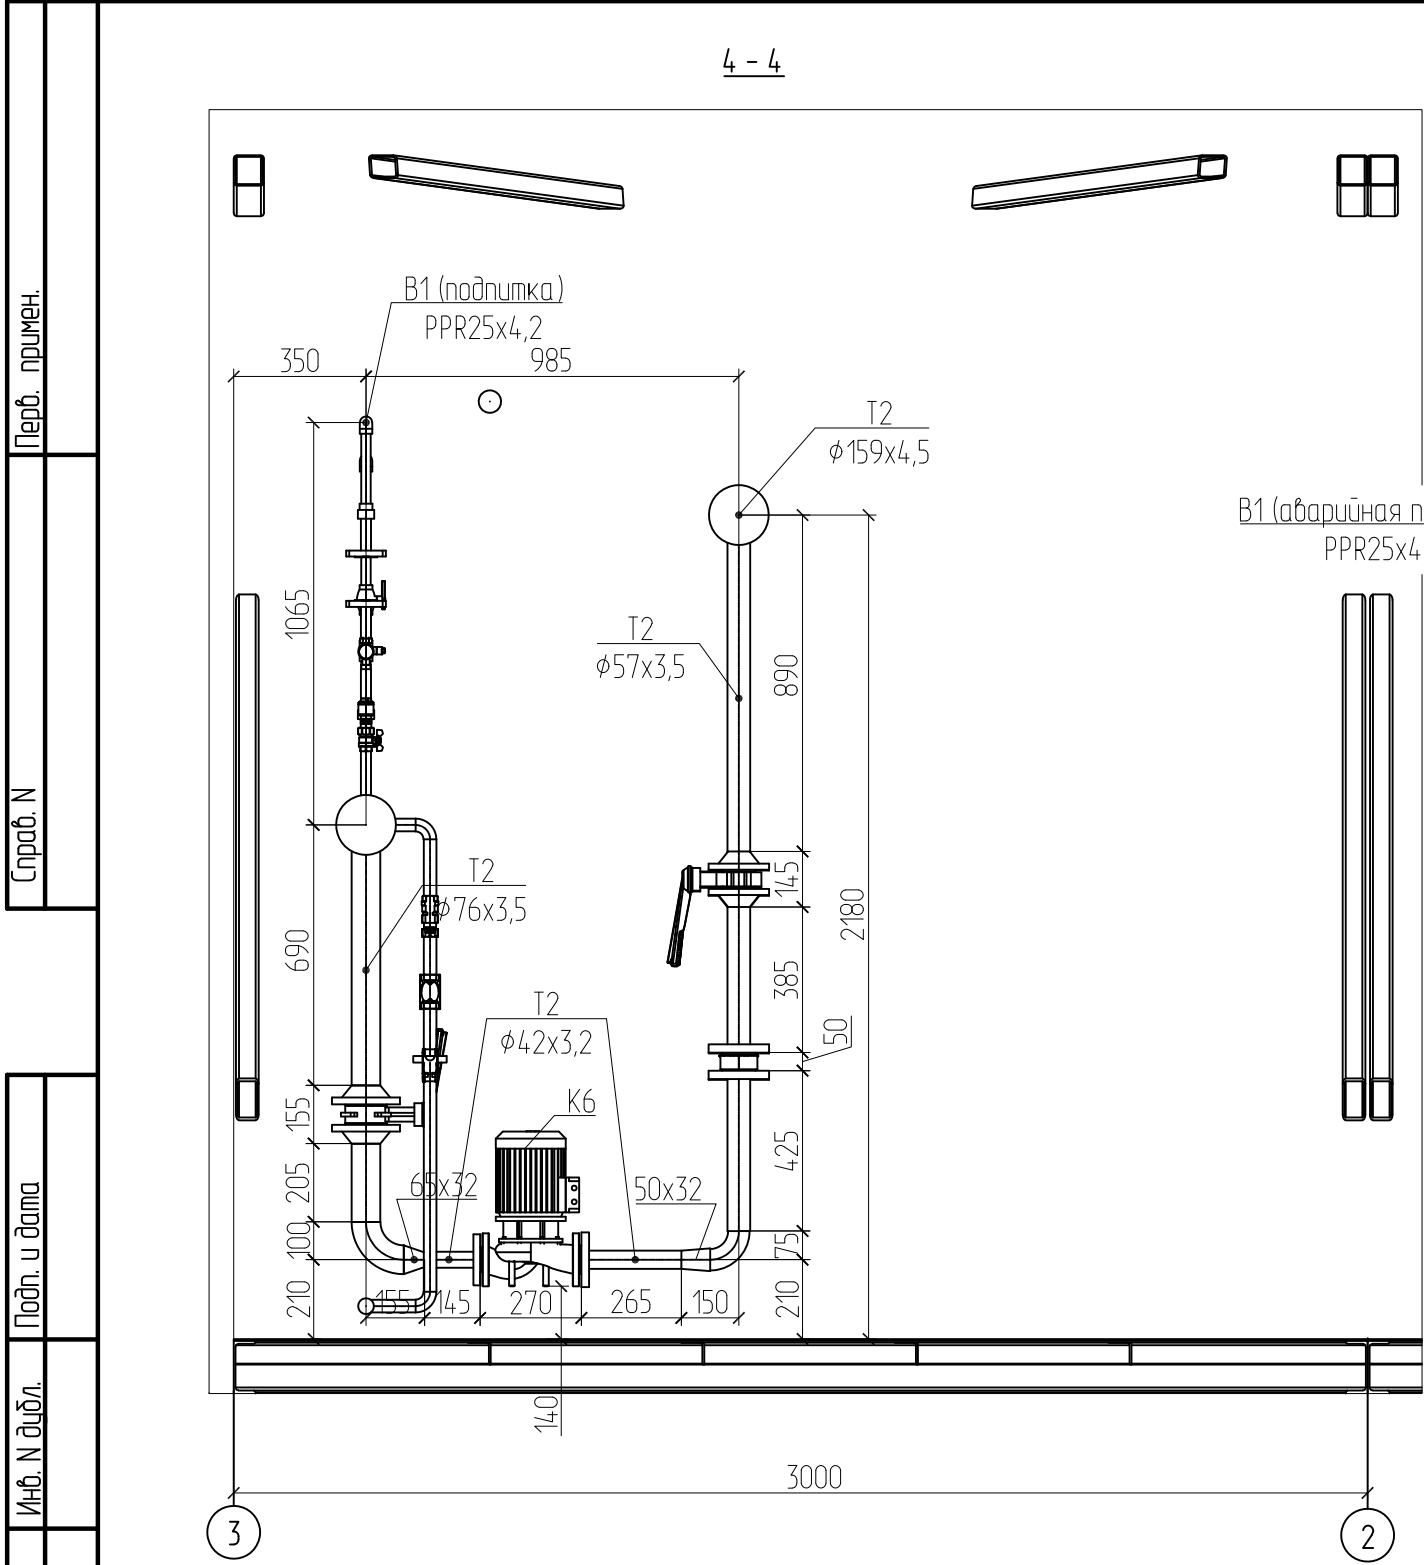


Изм. N подл.	Подп. и дата	Взам. инв. N	Инд. N дубл.	Подп. и дата	Изм. N
Спроб. N	Перв. примен.				

0181-2021-2,3 ТМ					
Котельная модульная контейнерная газовая МКГ-2,3					
Изм.	Кол.	Лист.	Подк.	Подп.	Дата
ГИП					
Проверил	Заморкин			06.21	
Разраб.	Заморкин			06.21	
Т. контр.					
КОТЕЛЬНОЯ				Стадия	Лист
Разрез 4-4, 5-5				Р	8
				ООО "Теплогазстрой"	

Изм. N подл.		Подп. и дата	Взам. инв. N	Инв. N докл.	Подп. и дата	Спроб. N		Перб. примен.


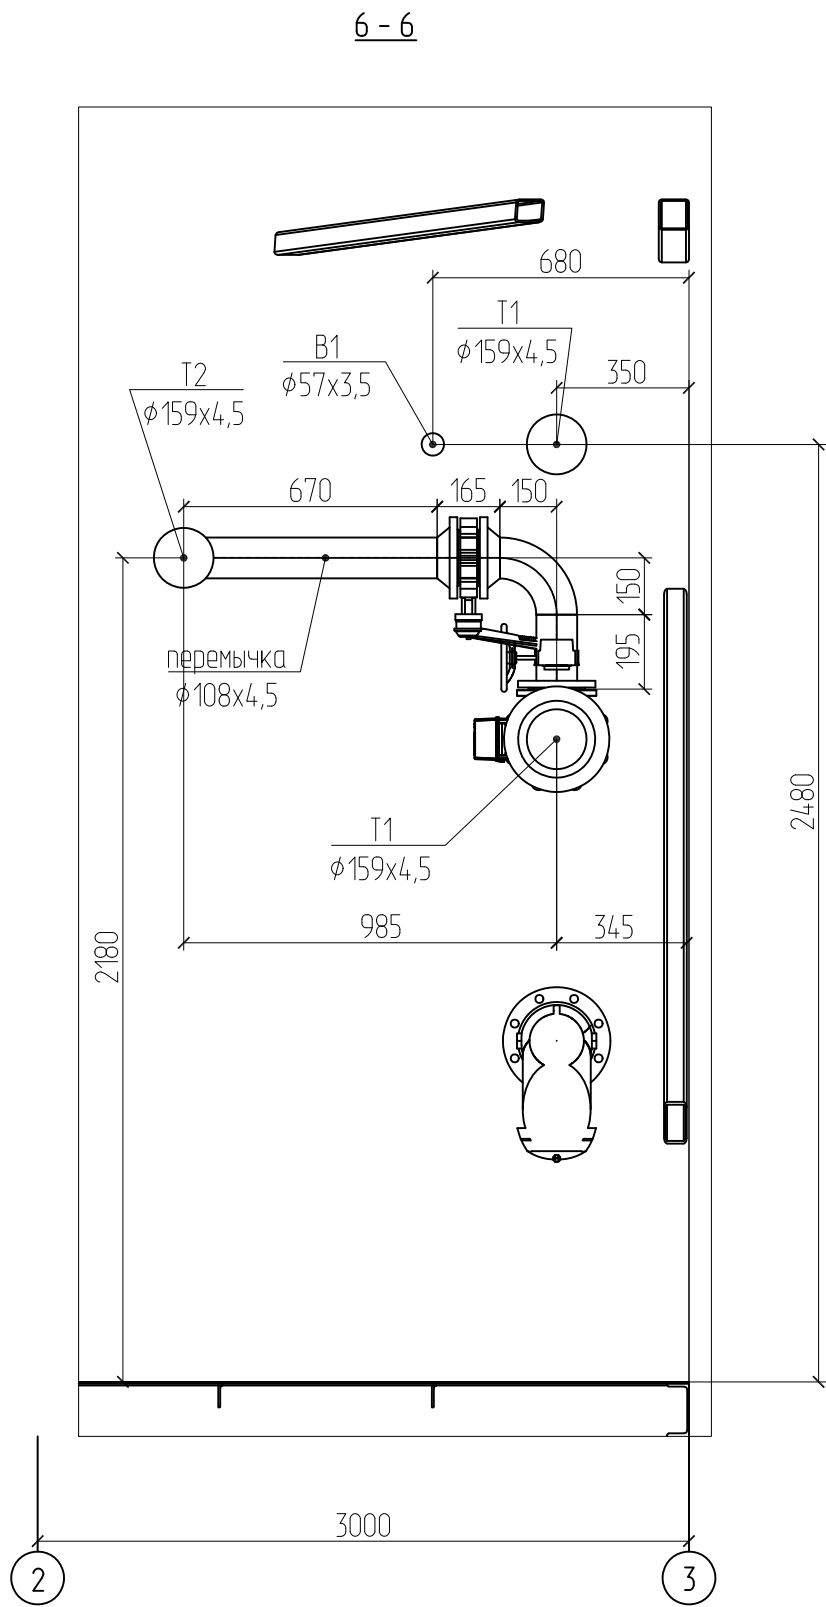


						0181-2021-2,3 ТМ				
						Котельная модульная контейнерная газовая МКГ-2,3				
Изм.	Кол.	Лист.	Ндок.	Подп.	Дата	КОТЕЛЬНОЯ	Стадия	Лист	Листов	
ГИП							Р	9		
Проверил		Заморкин			06.21					
Разраб.		Заморкин			06.21		Разрез 6-6	ООО "Теплогазстрой"		
Т. контр.										

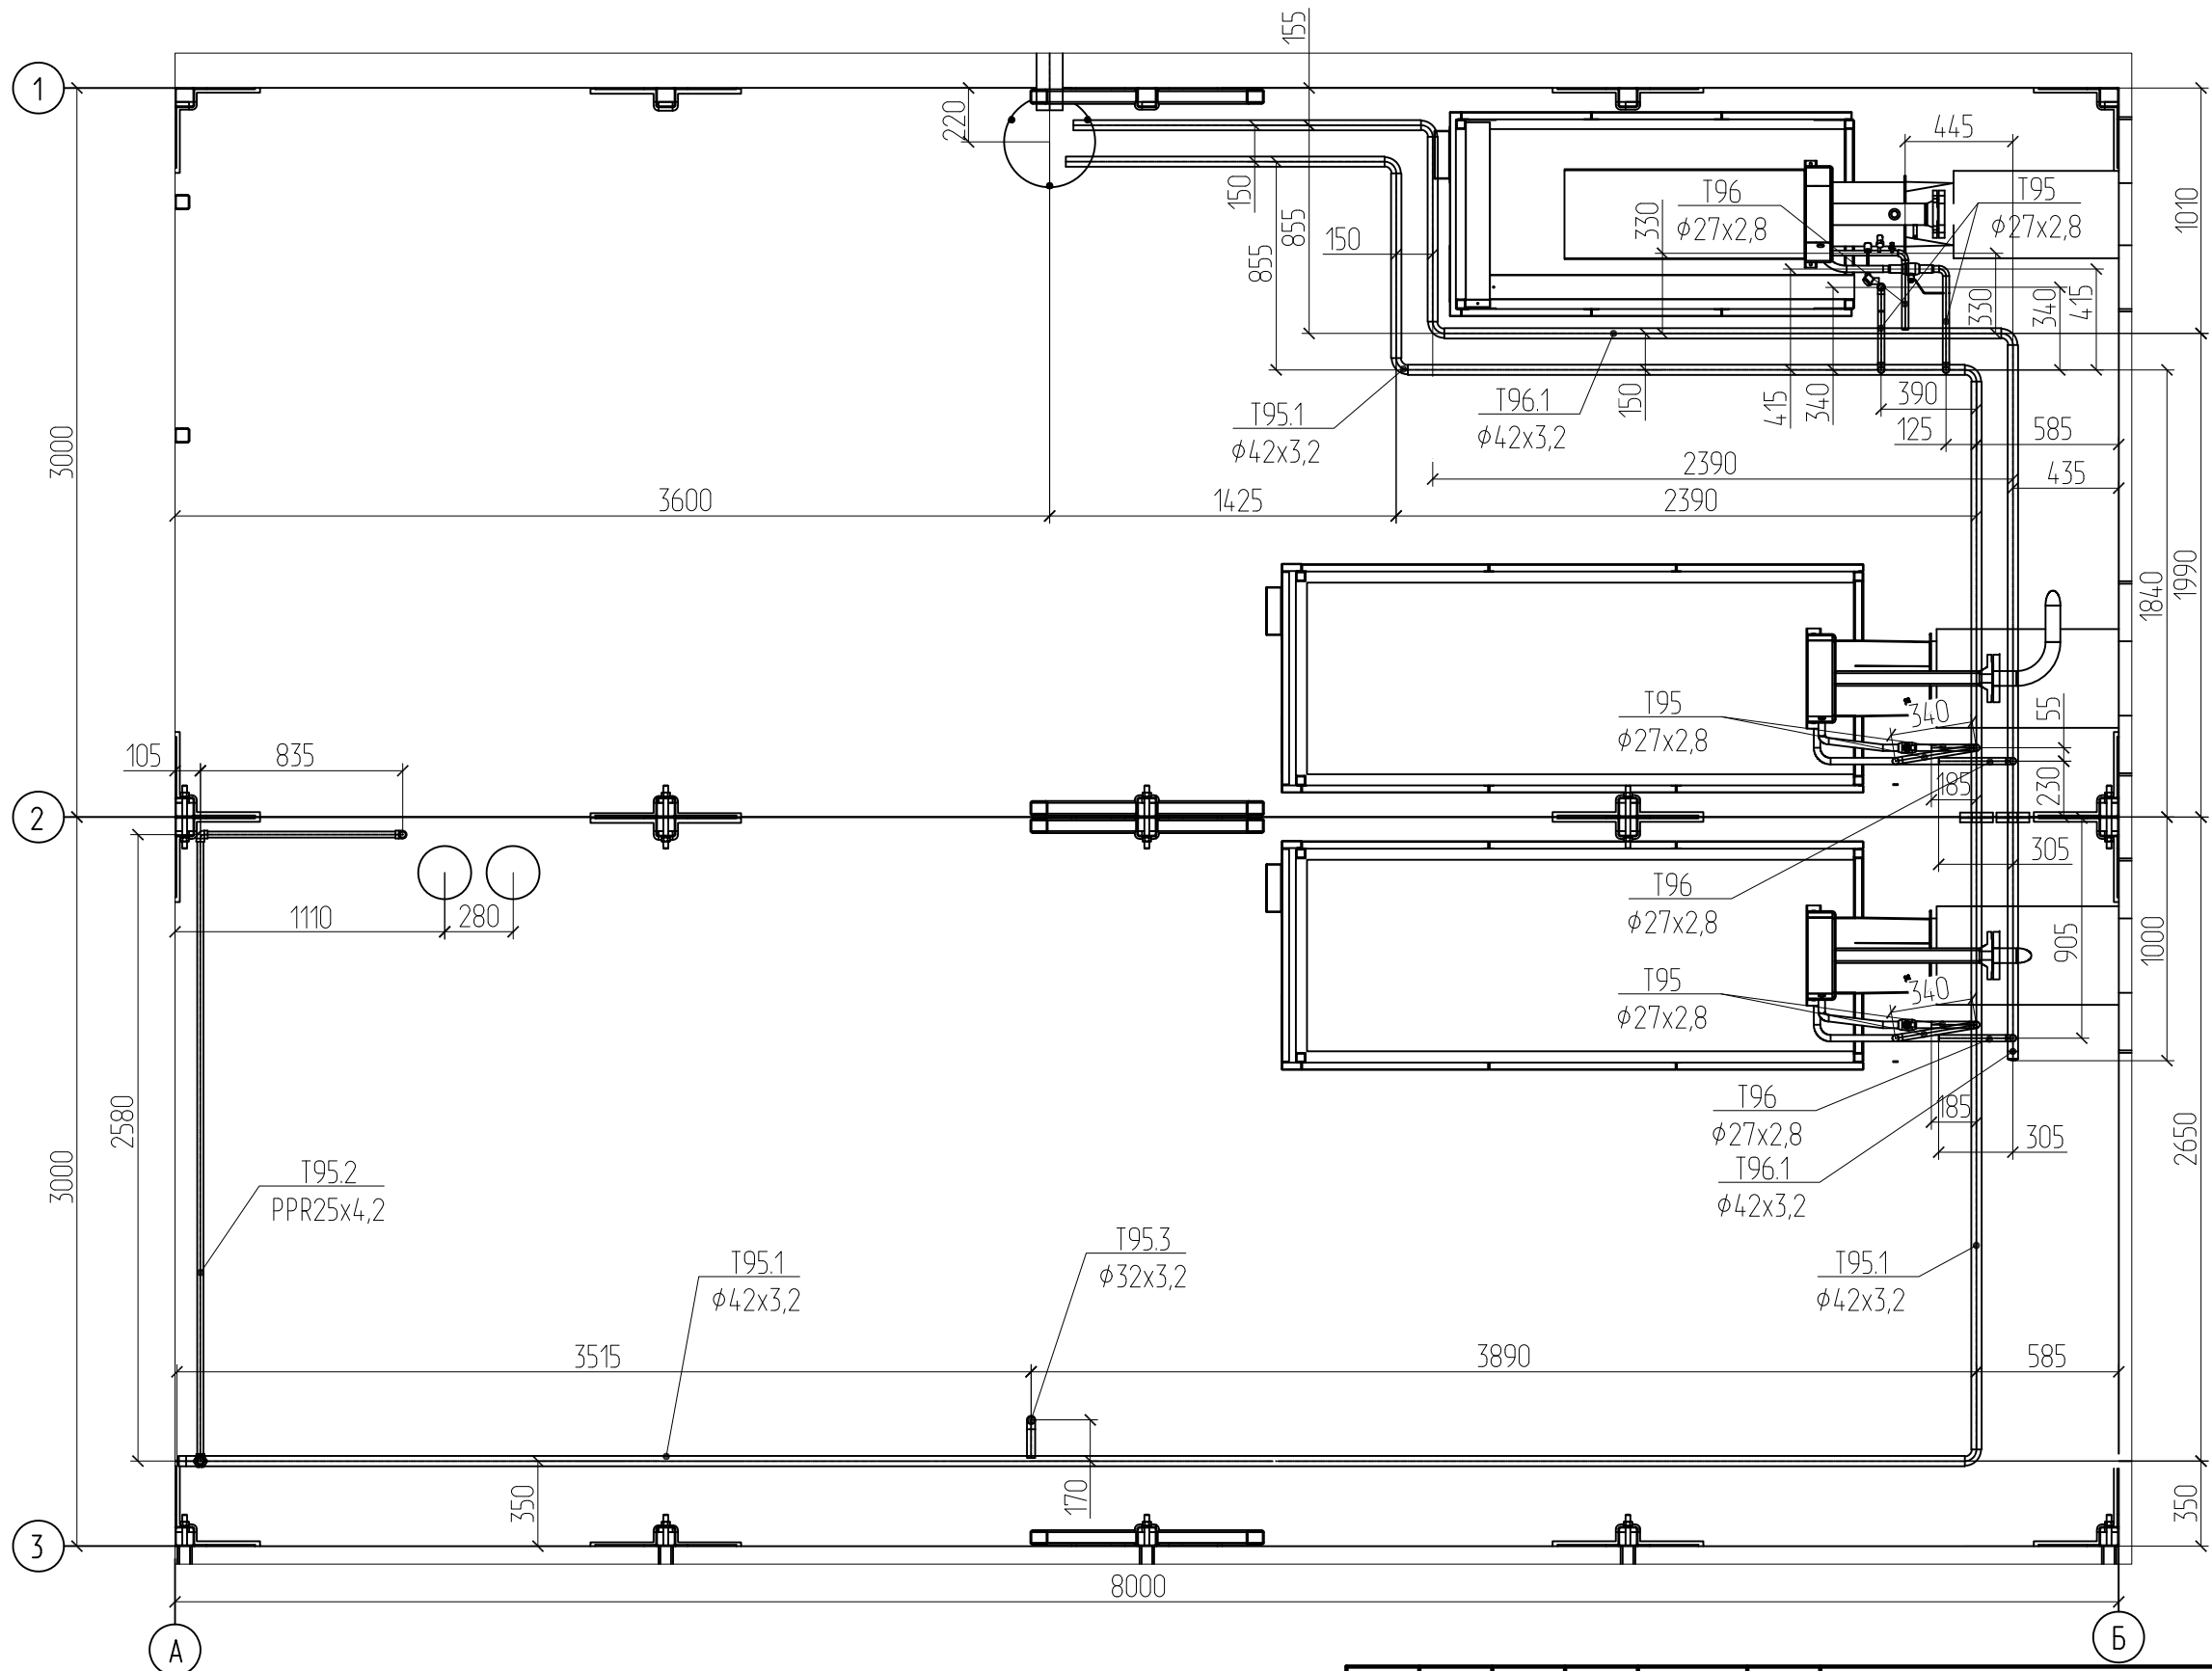

						0181-2021-2,3 ТМ				
						Котельная модульная контейнерная газовая МКГ-2,3				
Изм.	Кол.	Лист.	Ндок.	Подп.	Дата	КОТЕЛЬНОЯ	Стадия	Лист	Листов	
							Р	11		
ГИП							План трубопроводов дренажных	ООО "Теплогазстрой"		
Проверил		Заморкин			06.21					
Разраб.		Заморкин			06.21					
Т. контр.										

Инв. N подл.		Подп. и дата	Взам. инв. N	Инв. N дубл.	Подп. и дата	Спраб. N	Перв. примен.

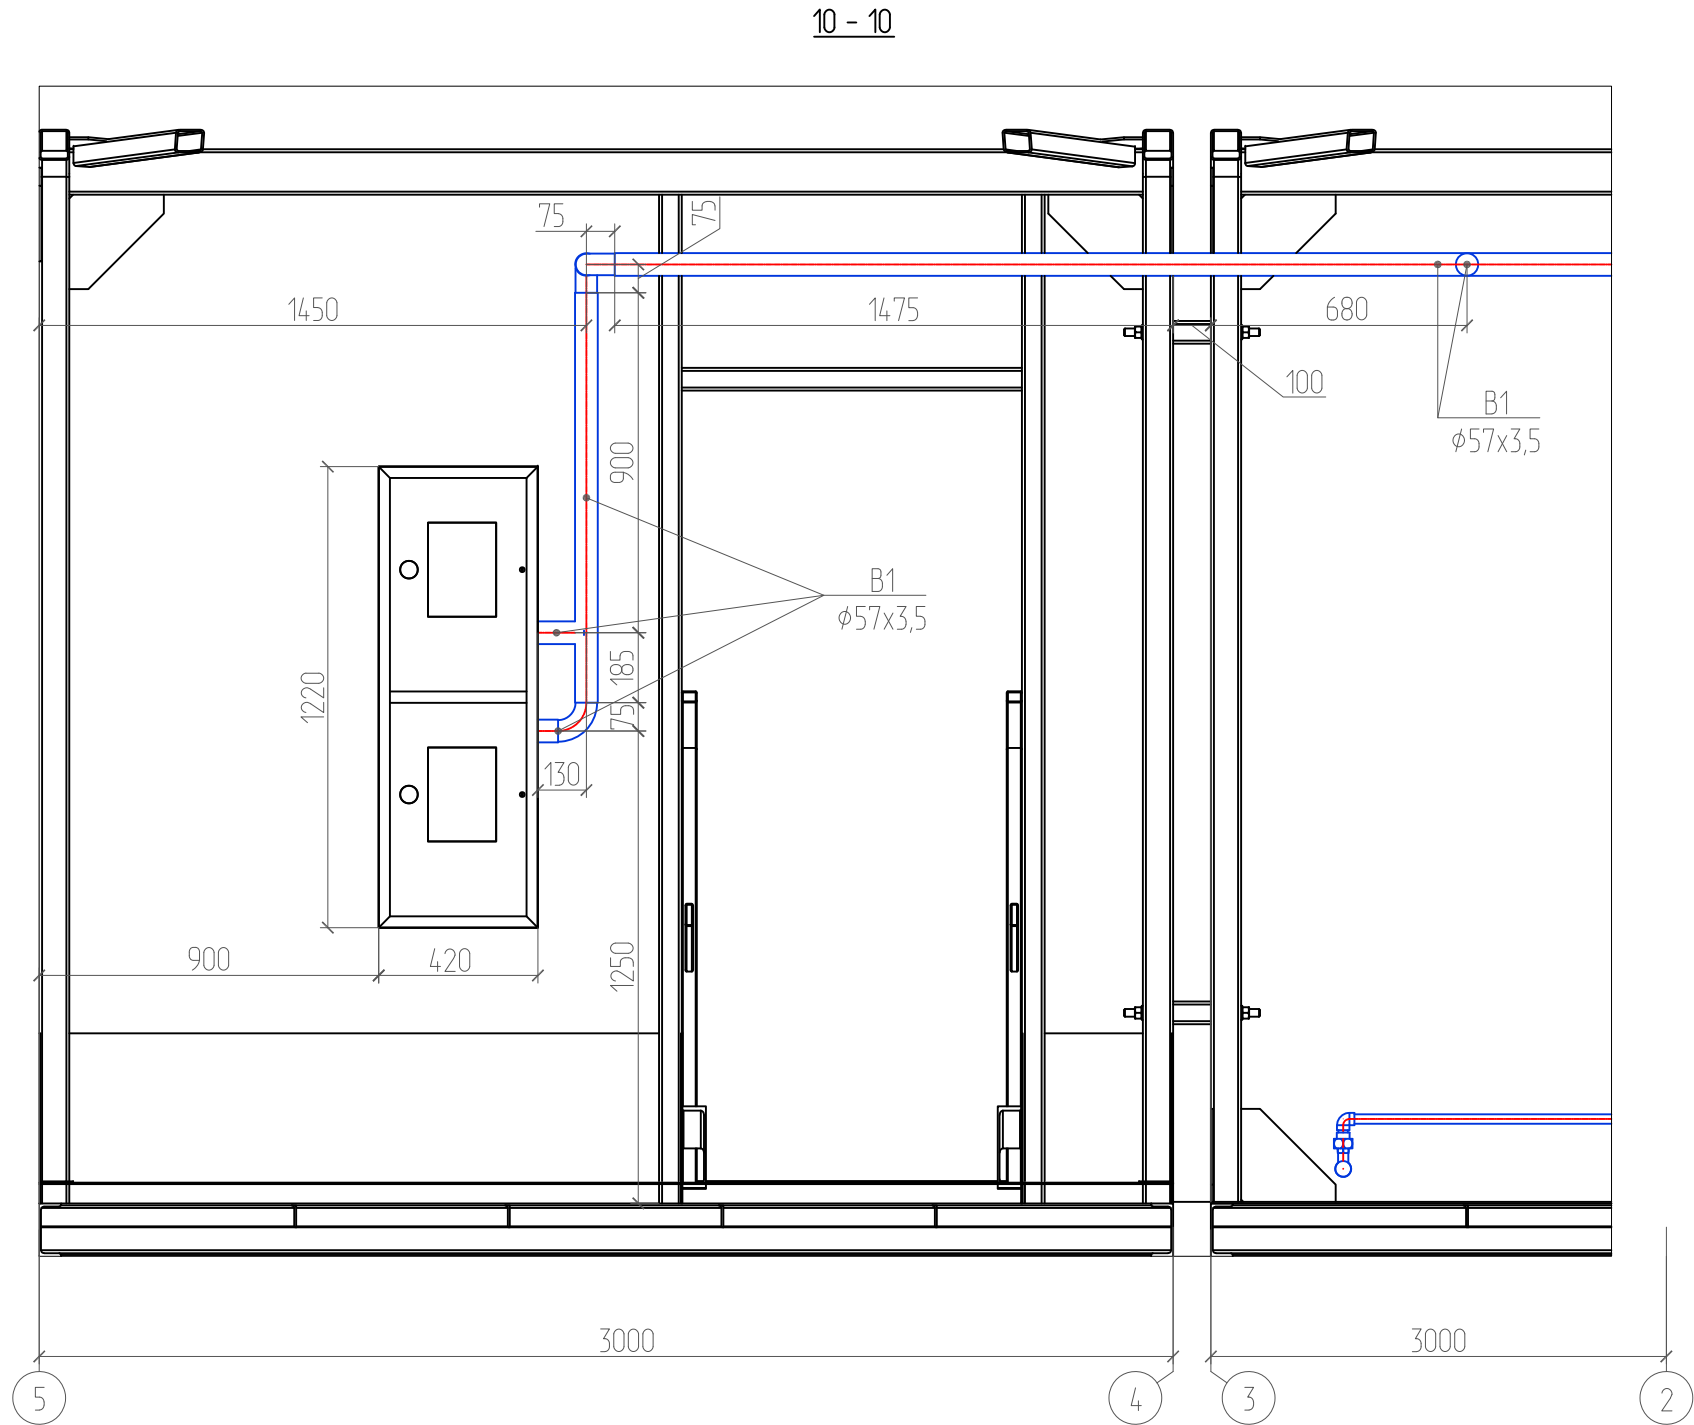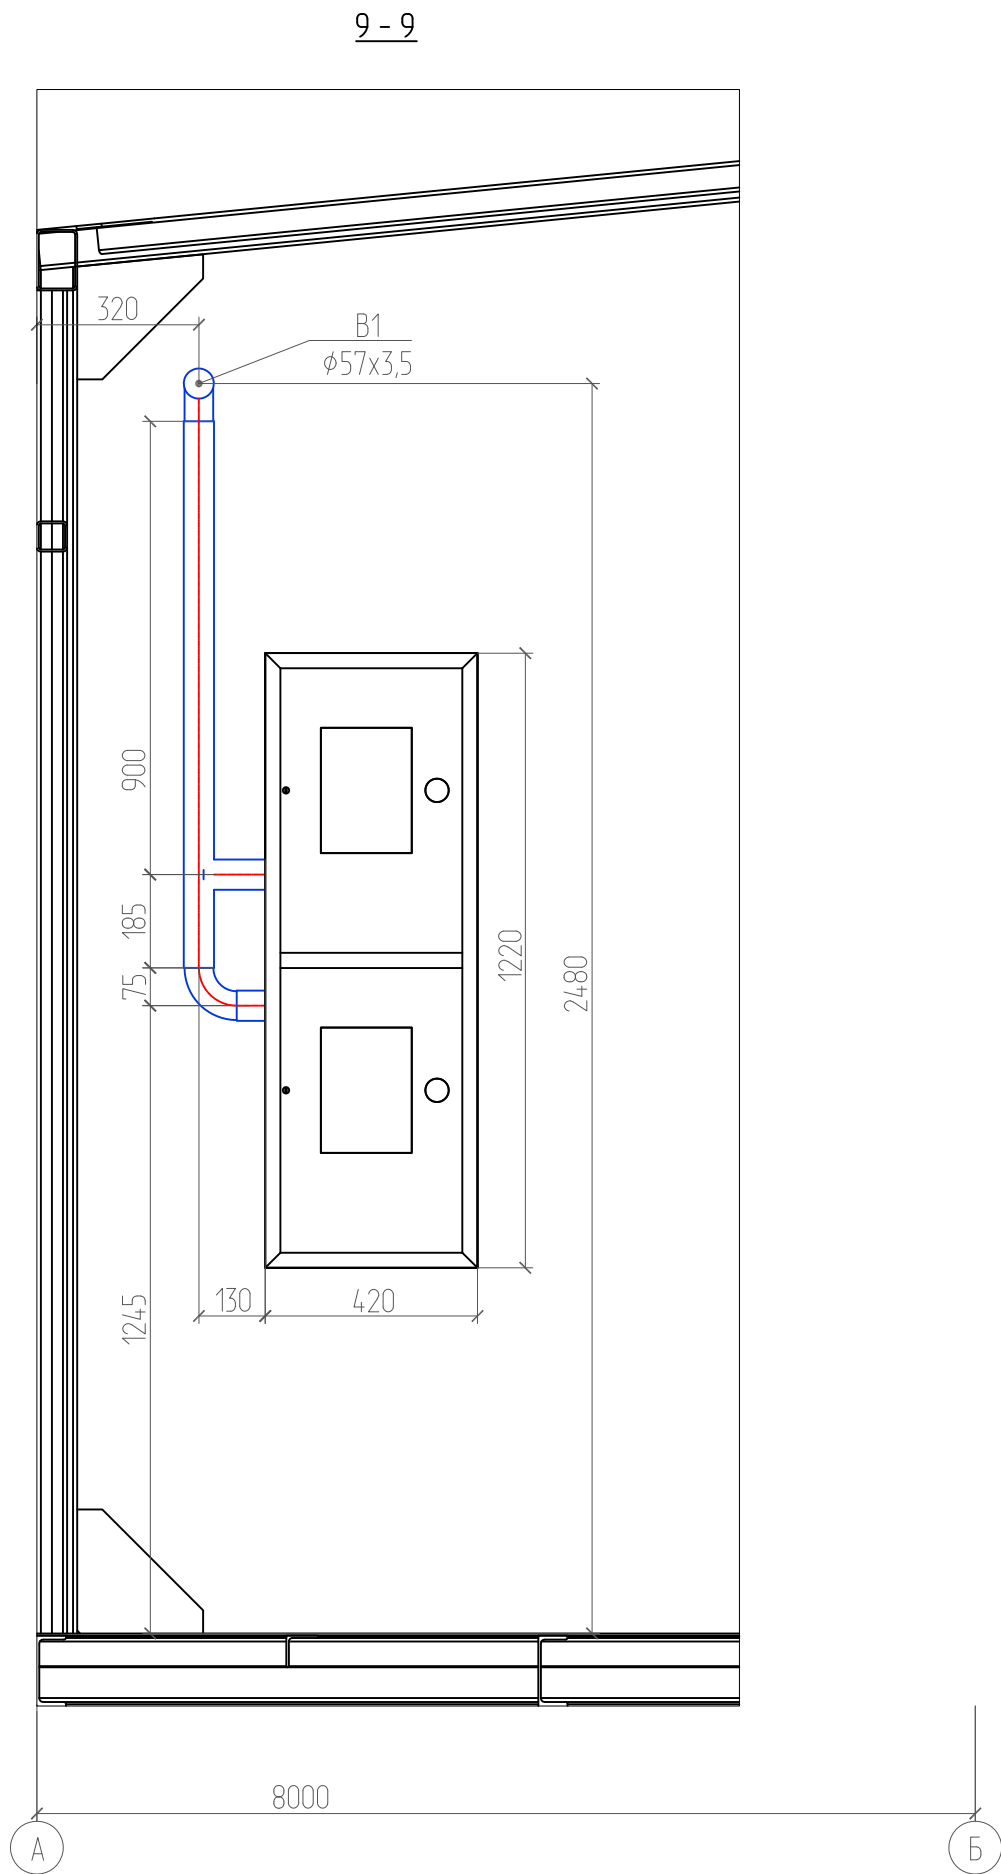

						0181-2021-2,3 ТМ				
						Котельная модульная контейнерная газовая МКГ-2,3				
Изм.	Кол.	Лист.	Ндок.	Подп.	Дата	КОТЕЛЬНАЯ	Стадия	Лист	Листов	
							Р	13		
ГИП							Разрез 9-9, 10-10	ООО "Теплогазстрой"		
Проверил	Заморкин			06.21						
Разраб.	Заморкин			06.21						
Т. контр.										