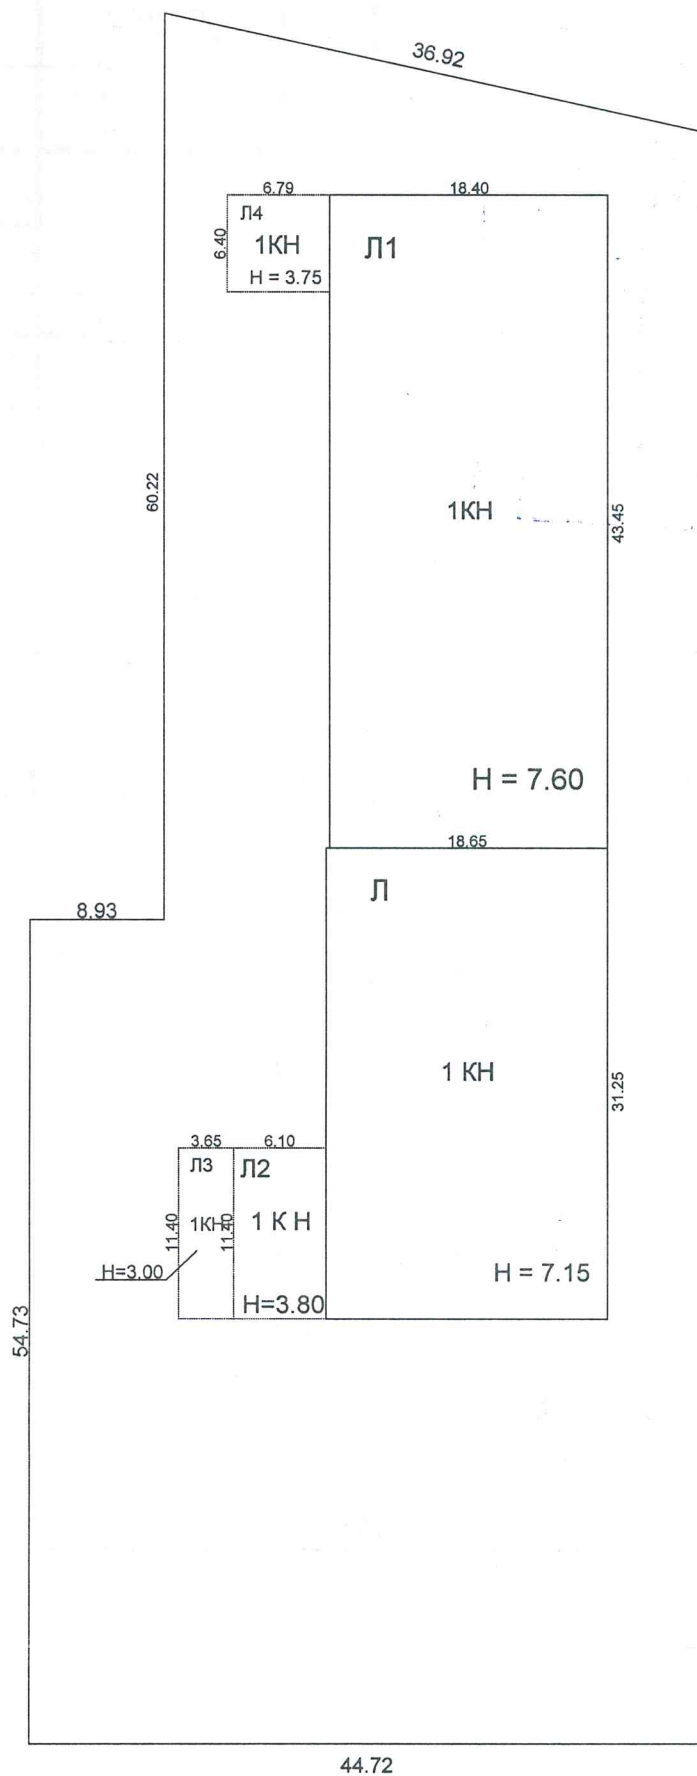


СИТУАЦИОННЫЙ ПЛАН

город Чистополь Р-Н Чистопольский

улица К.Маркса дом № 168 С

иное местоположение _____



улица К.Маркса, д. 168 С

Федеральное государственное учреждение
«Земельная кадастровая палата» по Республике Татарстан
Чистопольский филиал
Сведения об объекте учета внесены в Единый государственный реестр
объектов капитального строительства

№ 10-01-20 11-1

и ему присвоен инвестиционный номер 27

кадастровый номер 16:54:180102:104:27

Мавринова И.Ю.

И.О. (подпись, ФИО, должность, полномочия лица)

МРФ №7 РГУП БТИ

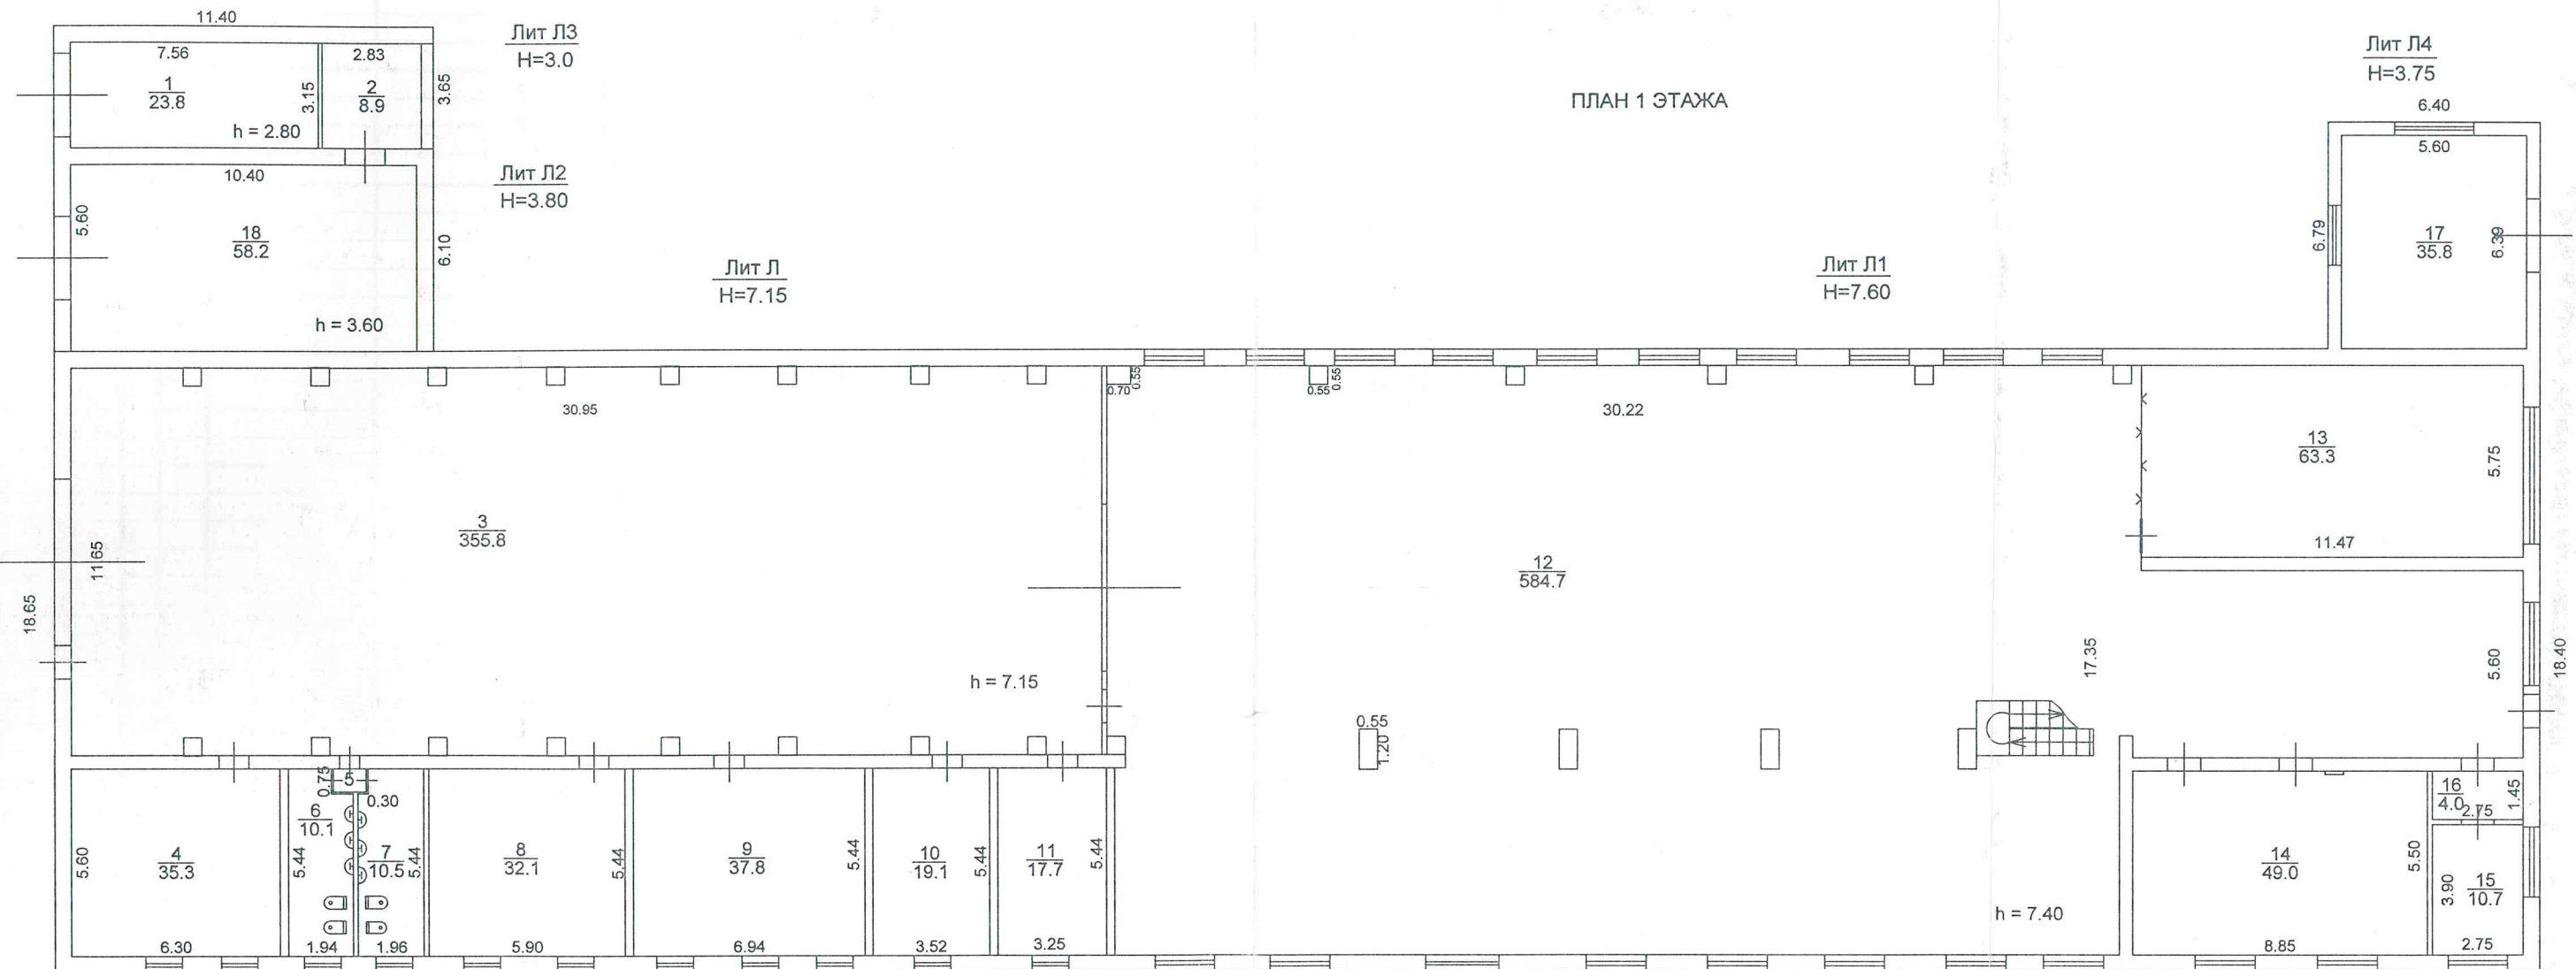
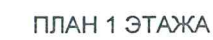
	ФИО	Подпись	Дата
Составил	Шарафутдинова Г.Т.		09.12.2010 г.
Проверил	Шарафутдинова Г.Т.		09.12.2010 г.
Копировал			09.12.2010 г.

Масштаб: 500




лит. Л,Л1,Л2,Л3,Л4

улица К.Маркса _____ дом №168 С _____

иное местоположение _____



(Подпись, Ф.И.О. руководителя/уполномоченного лица)

МРФ №7 РГУП БТИ			
	ФИО	Подпись	Дата
Составил	Шарафутдинова Г.Т.		09.12.2010 г.
Проверил	Шарафутдинова Г.Т.		09.12.2010 г.
Копировал	Шарафутдинова Г.Т.		09.12.2010 г.
Масштаб: 200			