

ПОЭТАЖНЫЙ ПЛАН ОБЪЕКТА

Лит. Л1, Л2, Л3, Л4, Л5, Л6

город


Чистополь


р-н Чистопольский

улица К.Маркса

дом №168 С

иное местоположение

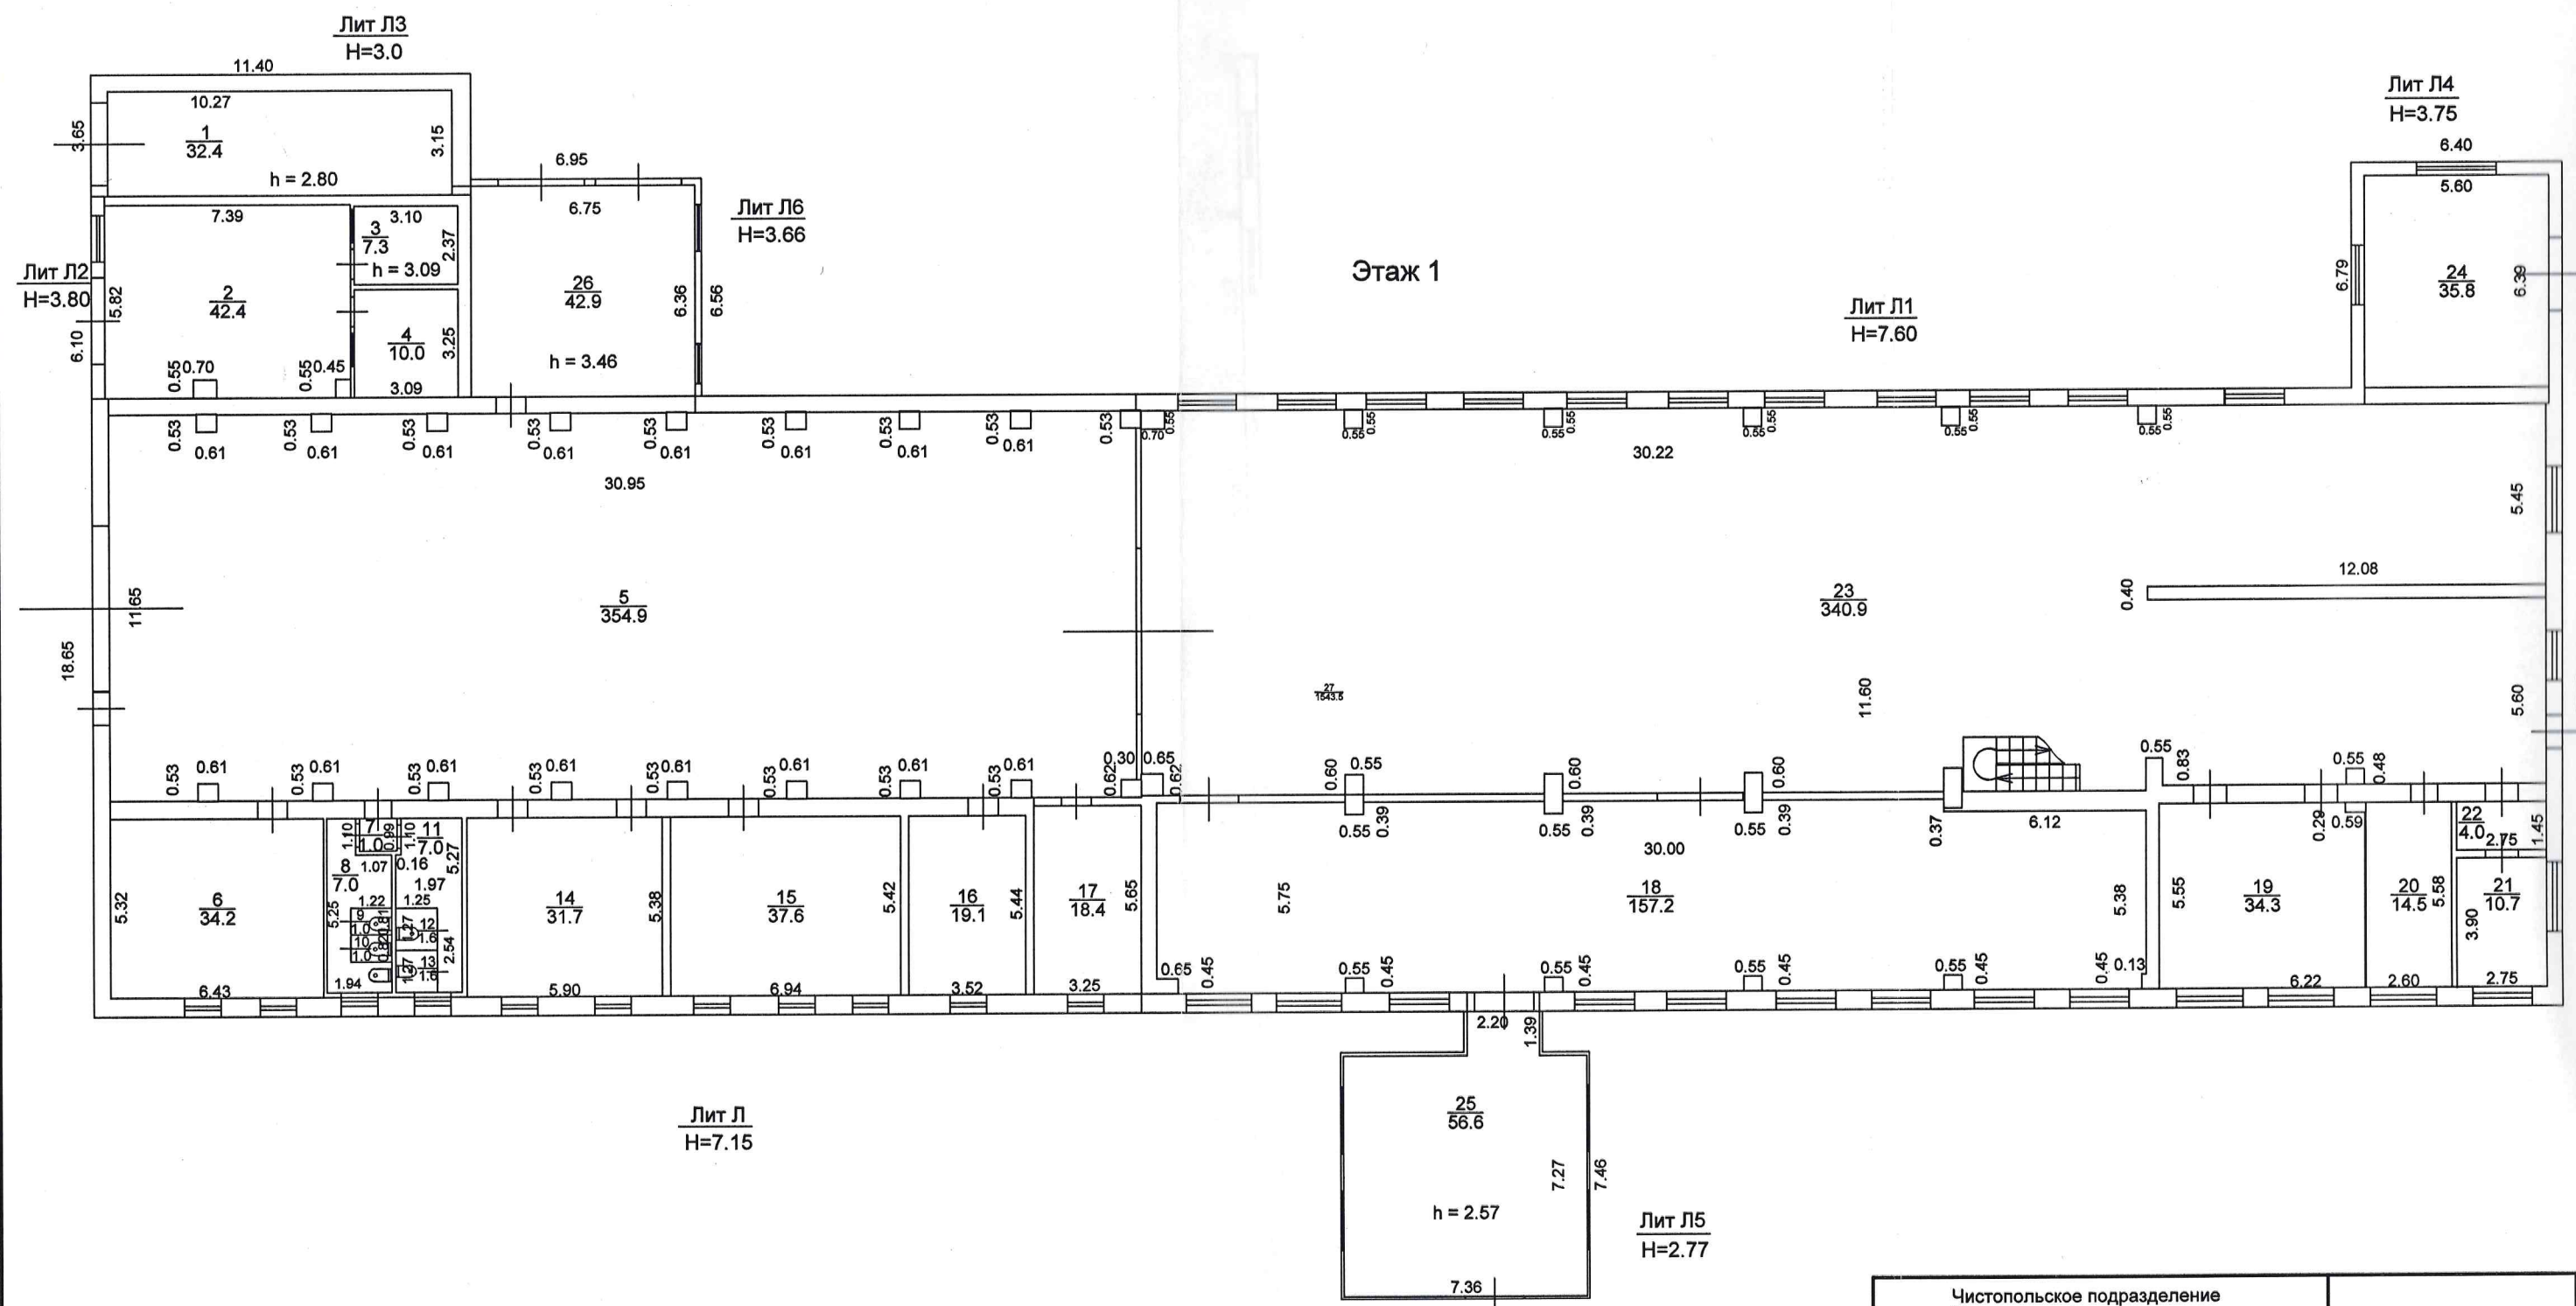

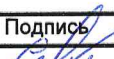Чистопольское подразделение Нурлатского филиала АО БТИ РТ			
	ФИО	Подпись	Дата
Составил	Сальцина М.Г.		28.01.2021г
Проверил	Мокрушин Д.Ю.		28.01.2021г
Копировал			
Масштаб: 1:200			

ПОЭТАЖНЫЙ ПЛАН ОБЪЕКТА

лит. Л1

город Чистополь

р-н Чистопольский


улица К.Маркса

дом №168 С

иное местоположение

План 2 этажа

Лит Л1

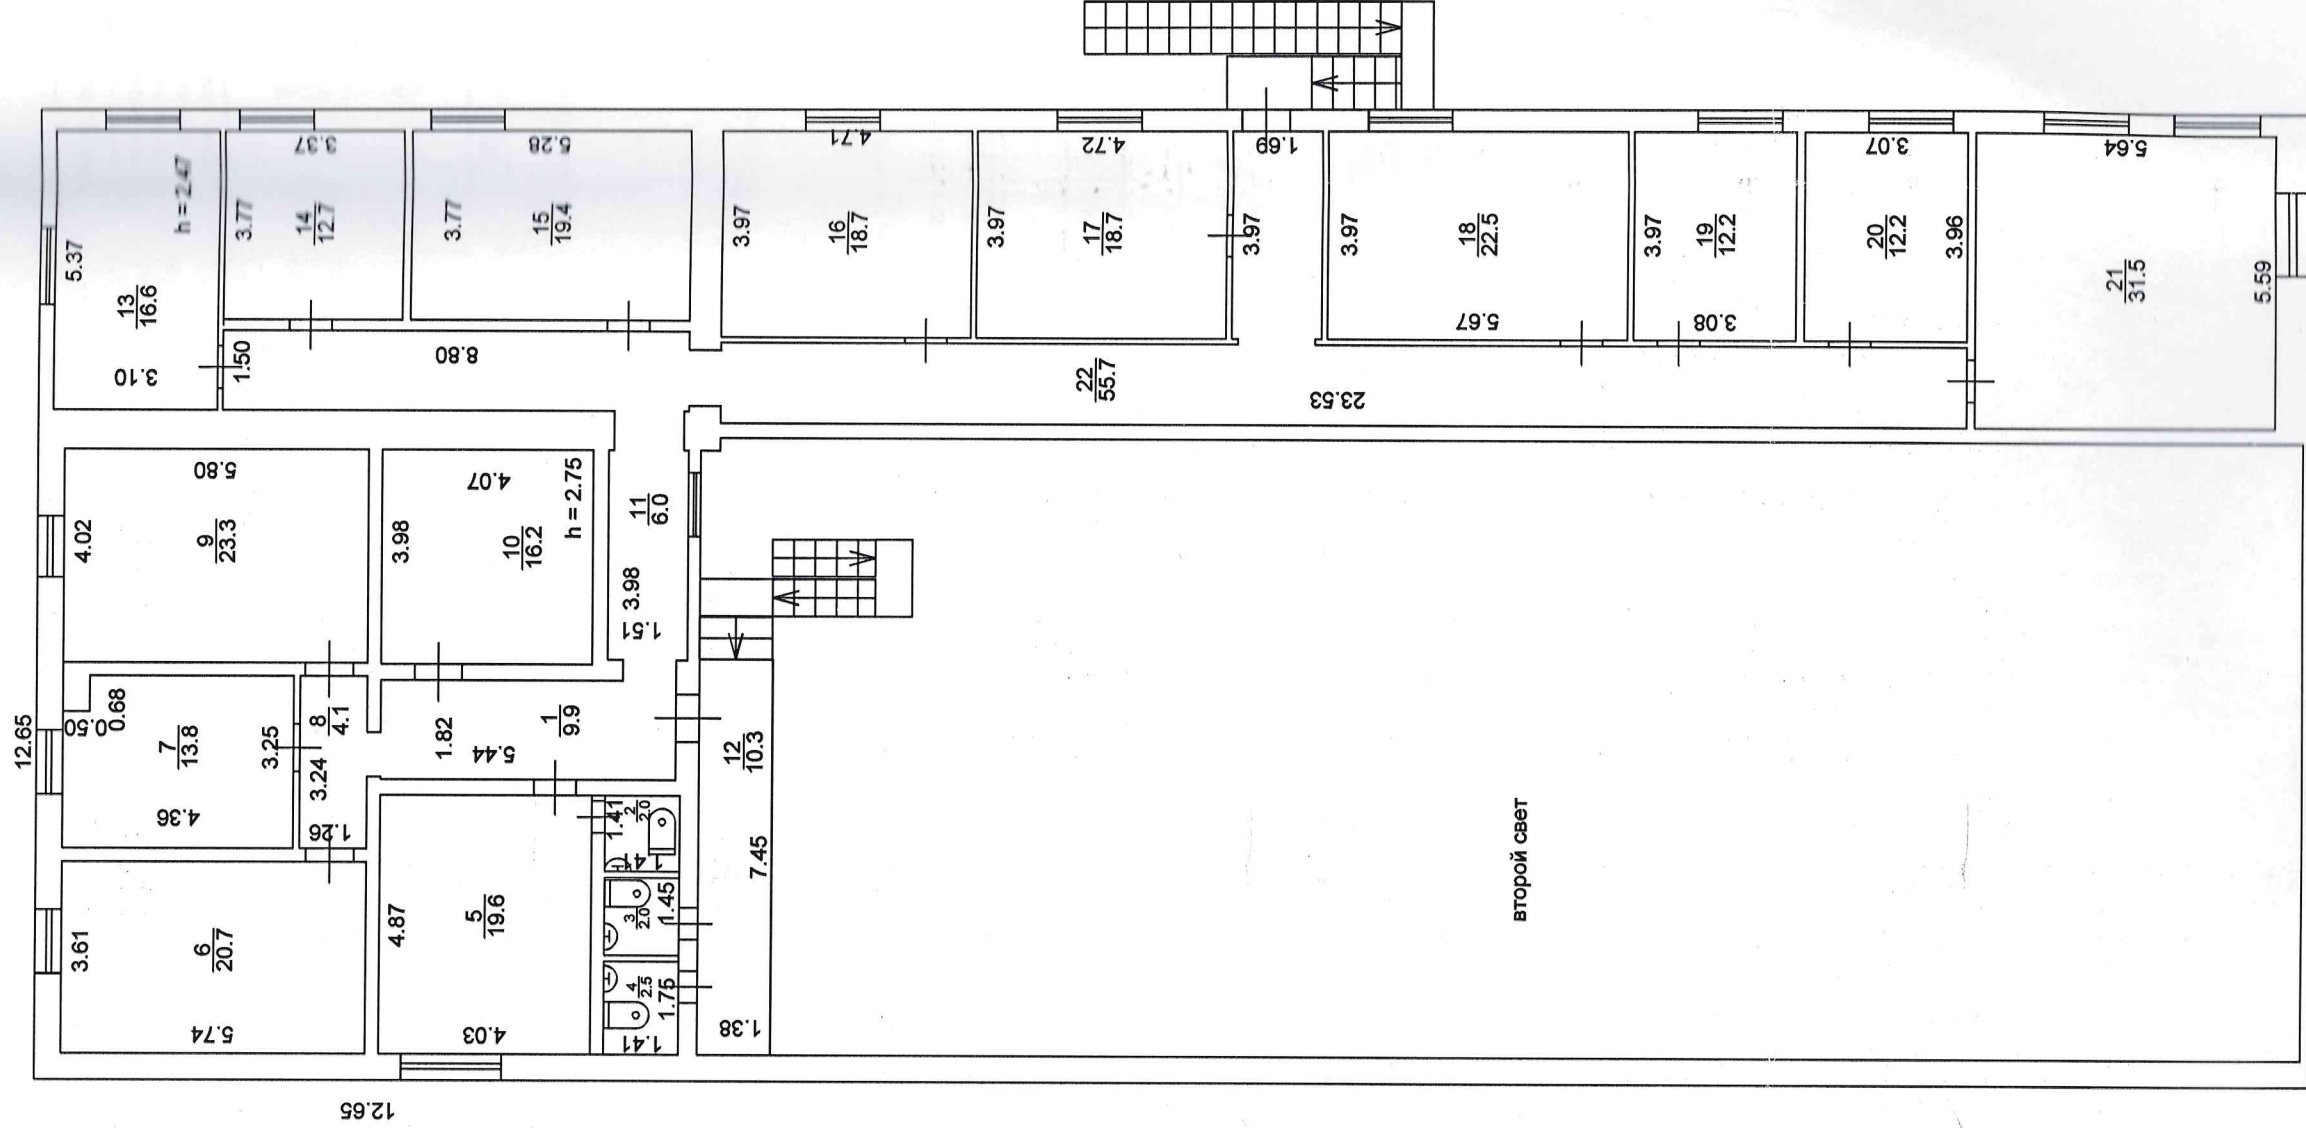

Чистопольское подразделение Нурлатского филиала АО БТИ РТ		Подпись	Дата
Составил	ФИО Сальпина М.Г.		28.01.2021г
Проверил	Мокрушин Д.Ю.		28.01.2021г
Копировал			
Масштаб: 1:200			

Литера по плану	Этаж	Номер помещения	Номер по плану здания	Назначение помещения	формула подсчёта площади по внутреннему обмеру	Общая площадь помещений	Площадь помещений по внутреннему обмеру, кв. м																		Высота помещения по внутреннему обмеру	Самовольное переустройство и (или) переоборудование	Примечание
							производственные		складские		канцелярские (офисные)		предприятий общественного питания		лечебно-санитарных учреждений		торговые		культурно-просветительных учреждений		школьные		предприятий бытового обслуживания				
							основная	вспомогательная (подсобная)	основная	вспомогательная (подсобная)	основная	вспомогательная (подсобная)	основная	вспомогательная (подсобная)	основная	вспомогательная (подсобная)	основная	вспомогательная (подсобная)	основная	вспомогательная (подсобная)	основная	вспомогательная (подсобная)	основная	вспомогательная (подсобная)			
1	2	3	4	5	6	7	8	9	10	11	12	13	14	15	16	17	18	19	20	21	22	23	24	25	26	27	28
Л	1	1	11	Коридор	1,97*5,27-0,16*1,10-2,54*1,25	7,0		7,0																			
			12	Туалет	1,27*1,25	1,6		1,6																			
			13	Туалет	1,27*1,25	1,6		1,6																			
			14	Раздаточная	5,90*5,38	31,7		31,7																			
			15	Склад	6,94*5,42	37,6	37,6																				
			16	Кабинет	3,52*5,44	19,1	19,1																				
			17	Электрощитовая	3,25*5,65	18,4	18,4																				
ЛП			18	механический цех	30,0*5,38-0,65*0,45-0,45*0,13-(0,55*0,45)*4-(0,55*0,39)*3-0,37*6,12	157,2	157,2																				
			19	Кабинет	6,22*5,55-0,29*0,59	34,3	34,3																				
			20	Склад	2,60*5,58	14,5	14,5																				
			21	мойка деталей	3,90*2,75	10,7	10,7																				
			22	мойка деталей	2,75*1,45	4,0	4,0																				

[illegible]

[illegible]

[illegible]