Экспликация помещений

Номер помещения	Наименование	Площадь м2	Кат. помещения
1	Производство лакокрасочных мат-ов	211,3	В1
2	Весовая, замес красок	21,08	В4
3	Склад подшипников	16,32	Д
4	Санузел для МГН	4,47	--
5	Санузел	2,25	--
6	Душевая	4,63	--
7	Раздевалка	13,52	--
8	Кабинет	66,36	Д
9	Весовая, замес красок	1215,3	Д
10	Переход	64,24	Д

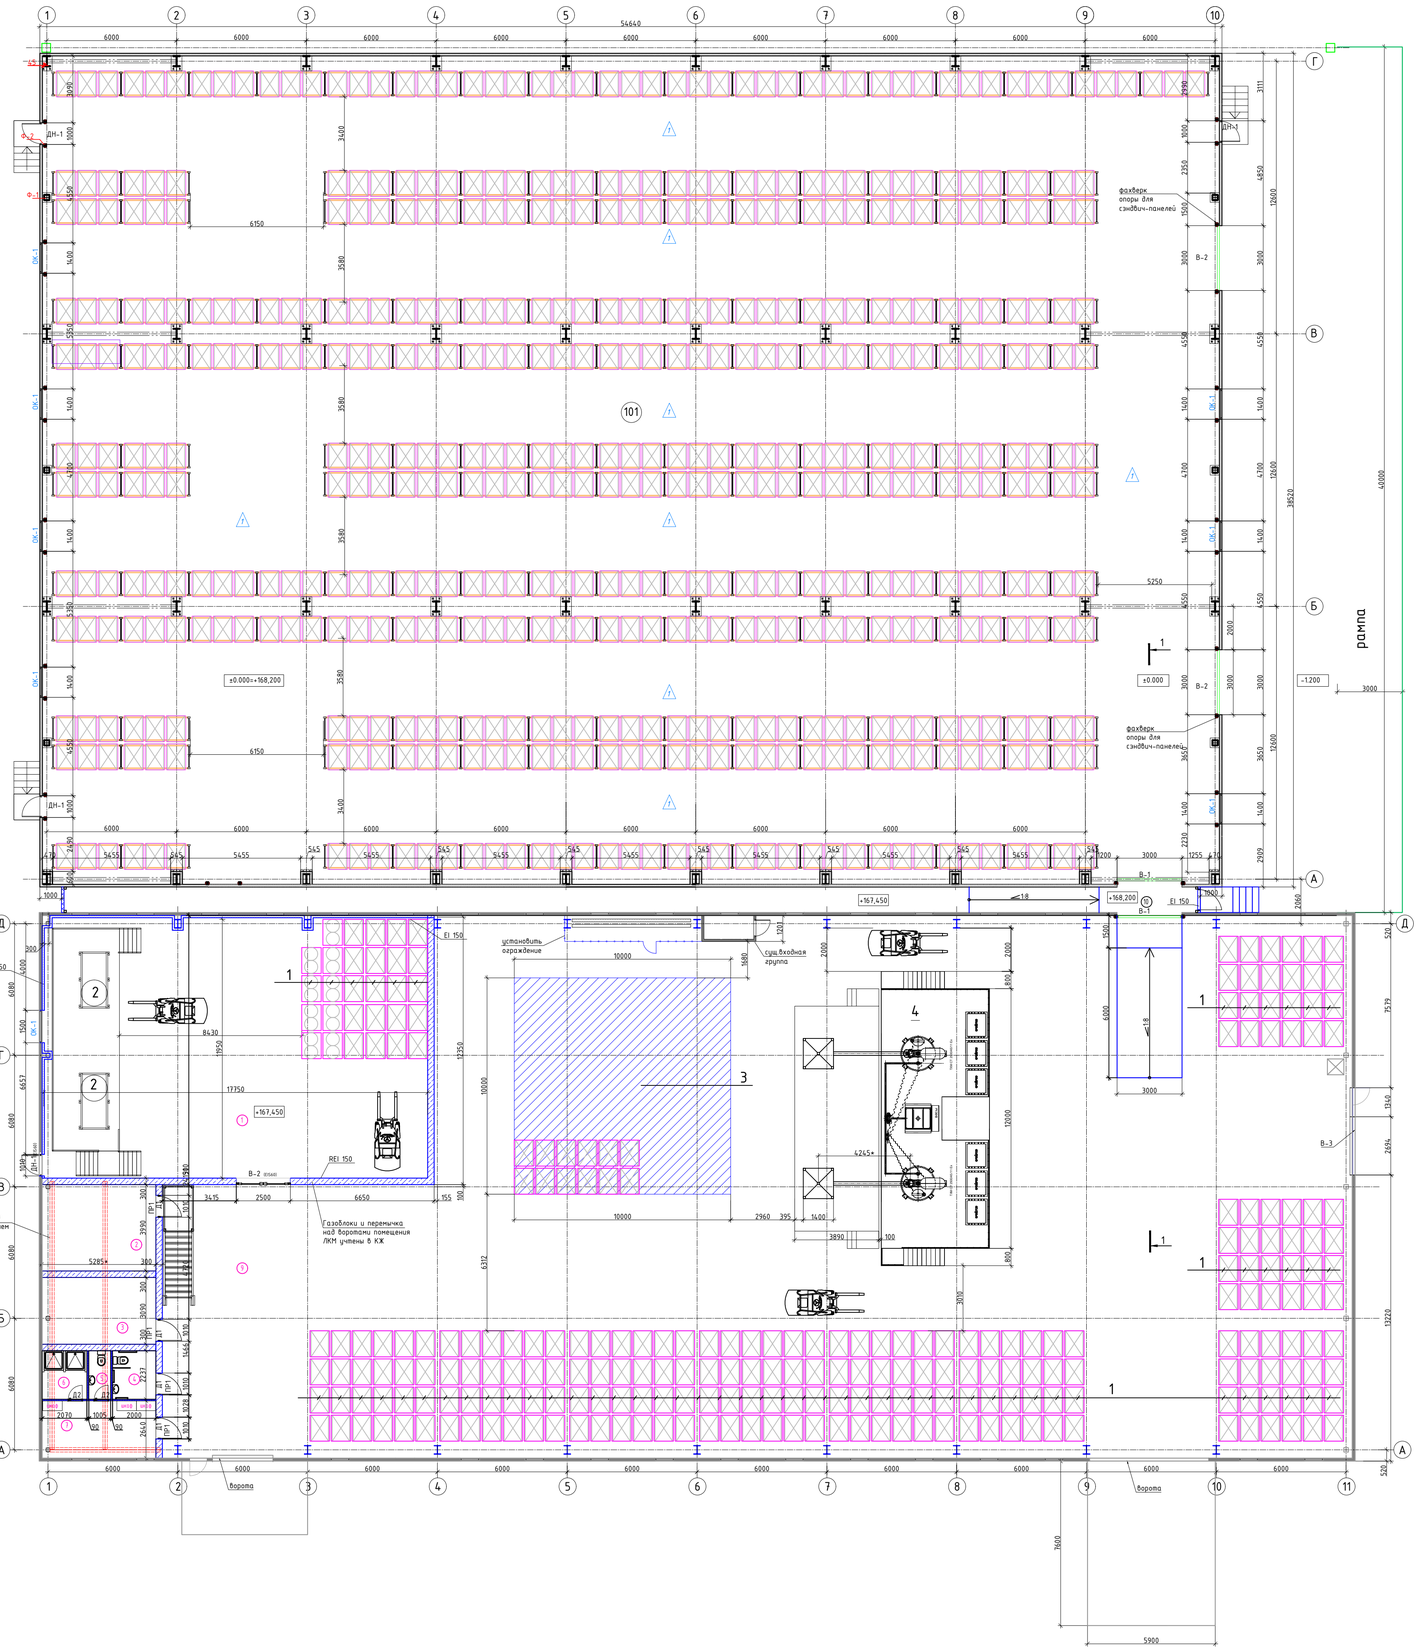

Разрез 1-1. М 1:100.

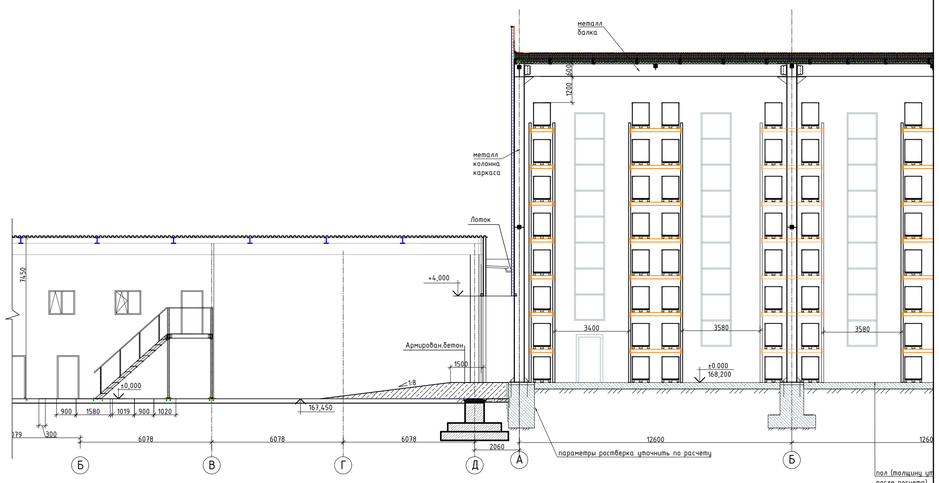

Инв.№ подл. | Подп. и дата | Взам.инв.№ | Согласован