План на отм.0,000

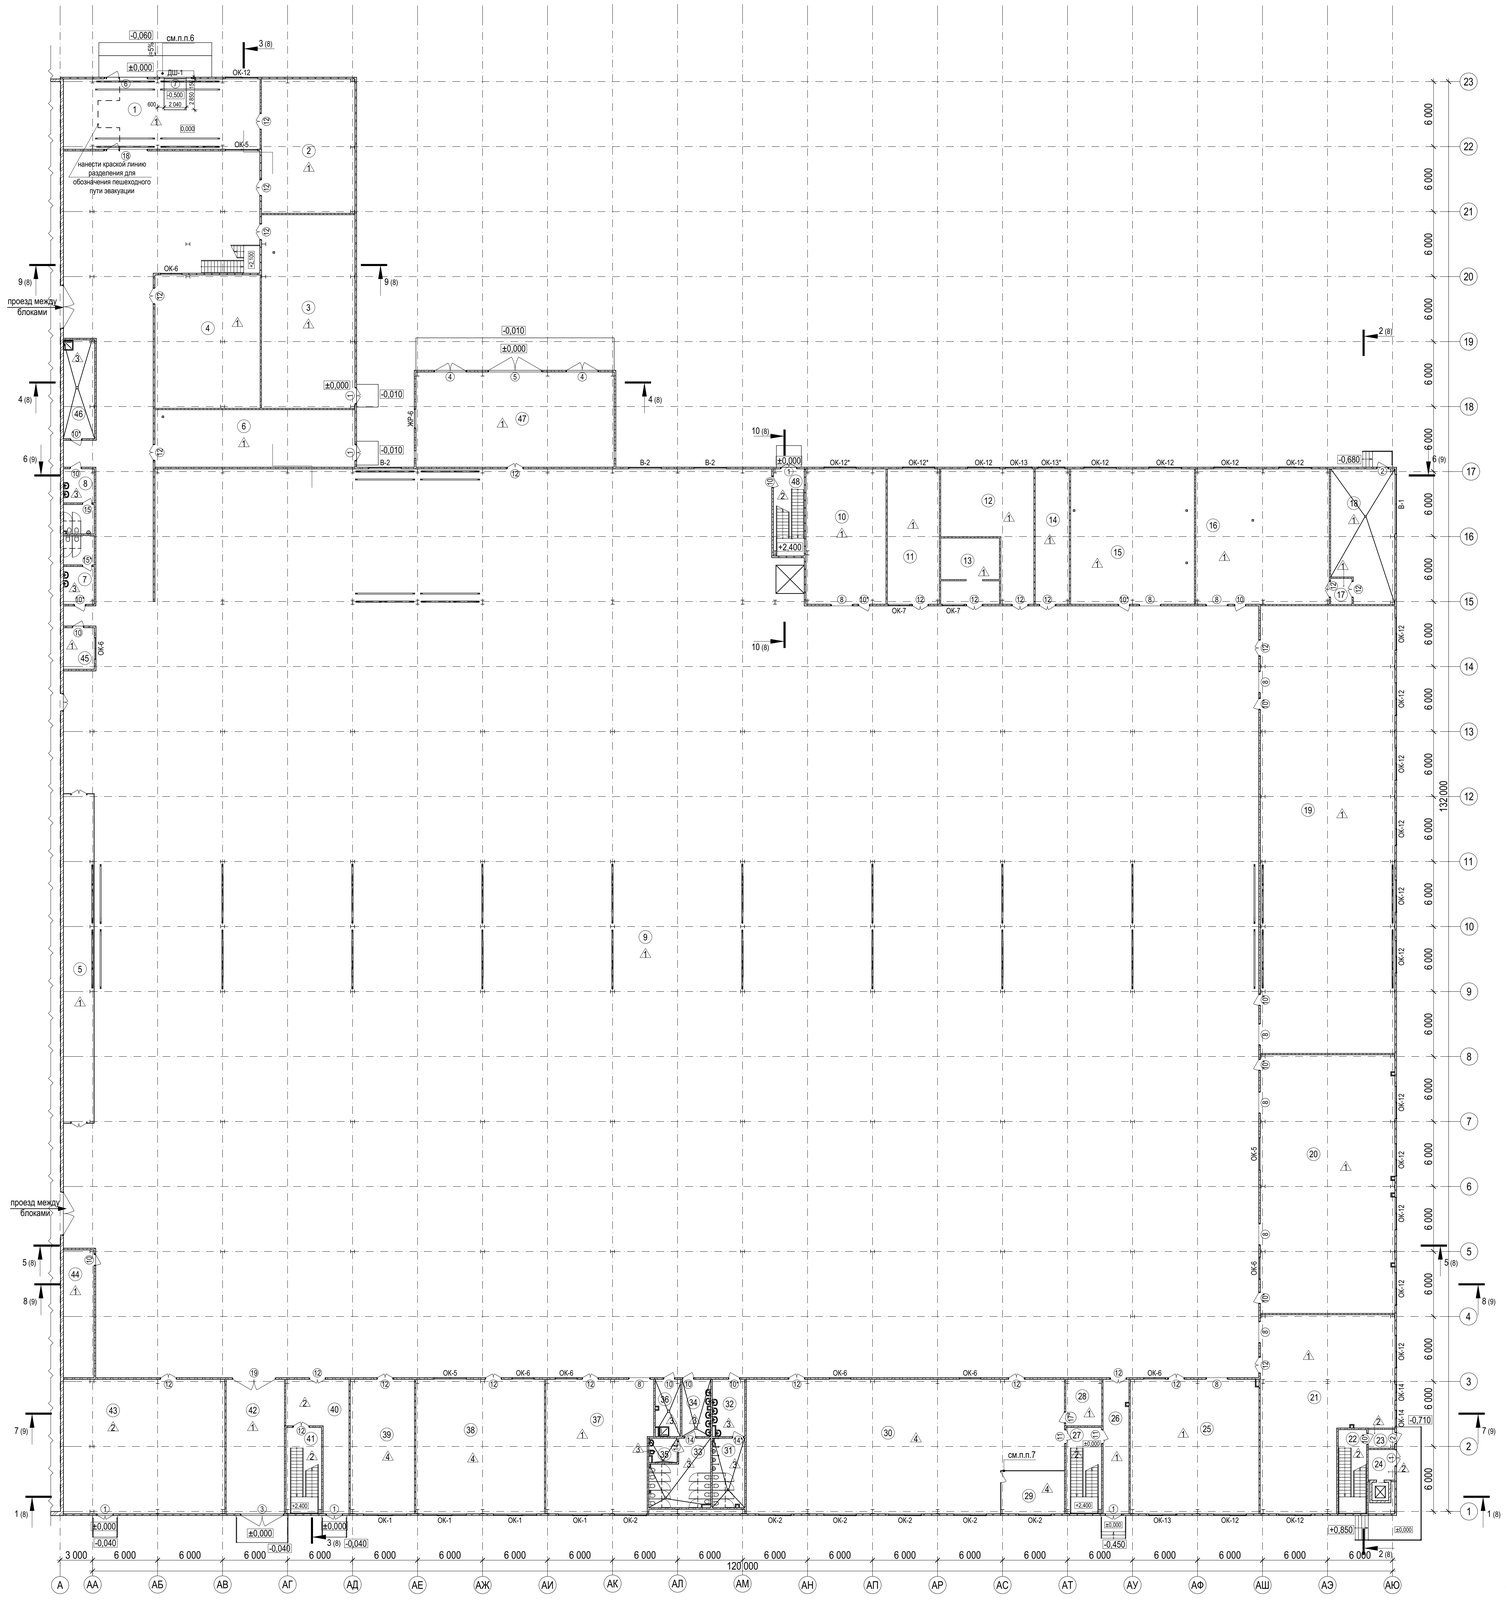

Экспликация помещений на отм.0,000

Номер пом.	Наименование	S, м²	Кат. пом.
1	Тамбур	117,82	
2	Кладовая масел	106,94	В1
3	Чиллерная	153,82	В3
4	Склад вспомогательных материалов	119,48	В3
5	Изолятор бака	85,50	В3
6	Компрессорная	97,89	В3
7	С.у. женский	17,94	
8	С.у. мужской	16,98	
9	Цех механической обработки лопаток	8 878,23	В3
10	Помещение для сборки (пайка и сварка)	92,25	В3
11	Помещение для гидроабразивной обработки и установки упрочнения	59,71	В3
12	Помещение для установки продува и пролива	72,52	В3
13	Камера вибростенда	32,90	В3
14	Помещение для камер пескоструйной обработки	39,00	В3
15	Помещение для виброустановок	142,50	В3
16	Помещение для линий FPI	153,76	В3
17	Тамбур	4,64	
18	Помещение для люм.контроля	68,69	В2
19	Слесарный участок	512,69	В3
20	Участок ОТК	295,99	В3
21	Участок КПП	185,28	В3
22	Лестничная клетка	20,20	
23	Тамбур	4,19	
24	Лифтовой холл	6,89	
25	Участок РЕМПРИ	147,12	В3
26	Тамбур	29,38	
27	Лестничная клетка	25,96	
28	Гардероб	14,09	
29	Зал совещаний	23,25	
30	Помещение инженерно-технической службы	340,99	
31	С.у. мужской	19,07	
32	Тамбур	15,73	
33	С.у. женский	29,86	
34	Тамбур	13,96	
35	Комната личной гигиены женщины	5,82	
36	КУИ	12,11	Д
37	КИМ	119,21	В3
38	Помещение инженерно-технической службы	147,12	
39	Помещение для проведения совещаний	73,18	
40	Тамбур	44,13	
41	Лестничная клетка	26,04	
42	Тамбур	66,51	
43	ИТП+насосная пожаротушения+водоподготовка	184,72	
44	Помещение для сетей связи	33,20	В3
45	Помещение охлаждения	10,89	Д
46	КУИ	26,11	Д
47	Трансформаторная	160,95	В3
48	Лестничная клетка	22,94	

Примечания
1 Разрез 1-1, 2-2, 3-3, 4-4, 5-5, 9-9, 10-10 см. на л.8.
2 Разрез 6-6, 7-7, 8-8 см. на л.9.
3 Общая площадь перегородок по системе КАУФ с двухслойными обшивками из КНАУФ-листов на одинарном металлическом каркасе толщиной б=150 мм (тип перегородки С112, либо С362, либо С132 (с обшивкой листами Кнауф-Файерборд) на весь корпус составляет - 4 195,77 м².
Комплектацию элементов для перегородок по системе КНАУФ см.Приложение 5 л.95-96.
4 Общая площадь перегородок из стеновой сэндвич - панели "МеталлПрофиль" толщиной б=150 мм на весь корпус составляет - 3 132,39 м².
5 Площадь перегородок из керамического полнотелого кирпича см.кн.КР.
6 Предусмотреть гермитизатор (докшелтер) со складной рамой серии DSHRN размерами 3400х3400 - 1 шт.
7 Выполнить каркасные перегородки с двойным остеклением и глухим заполнением на высоту 1,0 м. Высота перегородки 3,77 м, общая площадь перегородки 35,08 м2.

Условные обозначения:

- перегородки по системе КАУФ с двухслойными обшивками из КНАУФ-листов на одинарном металлическом каркасе толщиной б=150 мм, тип перегородки С112, либо С362, либо С132 (с обшивкой листами Кнауф-Файерборд)

- стеновая сэндвич - панель "МеталлПрофиль"

- перегородки из кирпича керамического полнотелого, с отделкой штукатуркой с двух сторон

							20.036-ТЕХ.1-АР.1.ГЧ
							Создание ЦПК «Лопатки турбины» Акционерного общества «ОДК-Пермские моторы» г. Пермь. Первый этап строительства. Строительство пристраиваемого производственного корпуса.
Изм.	Кол.уч.	Лист	№док.	Подп.	Дата		
Разработал		Журашова			04.03.22	Пристрой	Стадия: П; Лист: 1; Листов:
Проверил		Зайцева			04.03.22		
Н.контроль		Савникова			04.03.22	План на отм.0,000	ТЕХНОЛОГИЯ ПРОЕКТИРУЕТ ЗНАЧИТЕЛЬНО
ГИП		Дмитриев			04.03.22		

Согласовано

Взам. инв. №

Подпись и дата

Инв. № подл. 20.036-ТЕХ