Генплан площадки водозаборного узла №2 (Микрорайон)

Масштаб 1:500

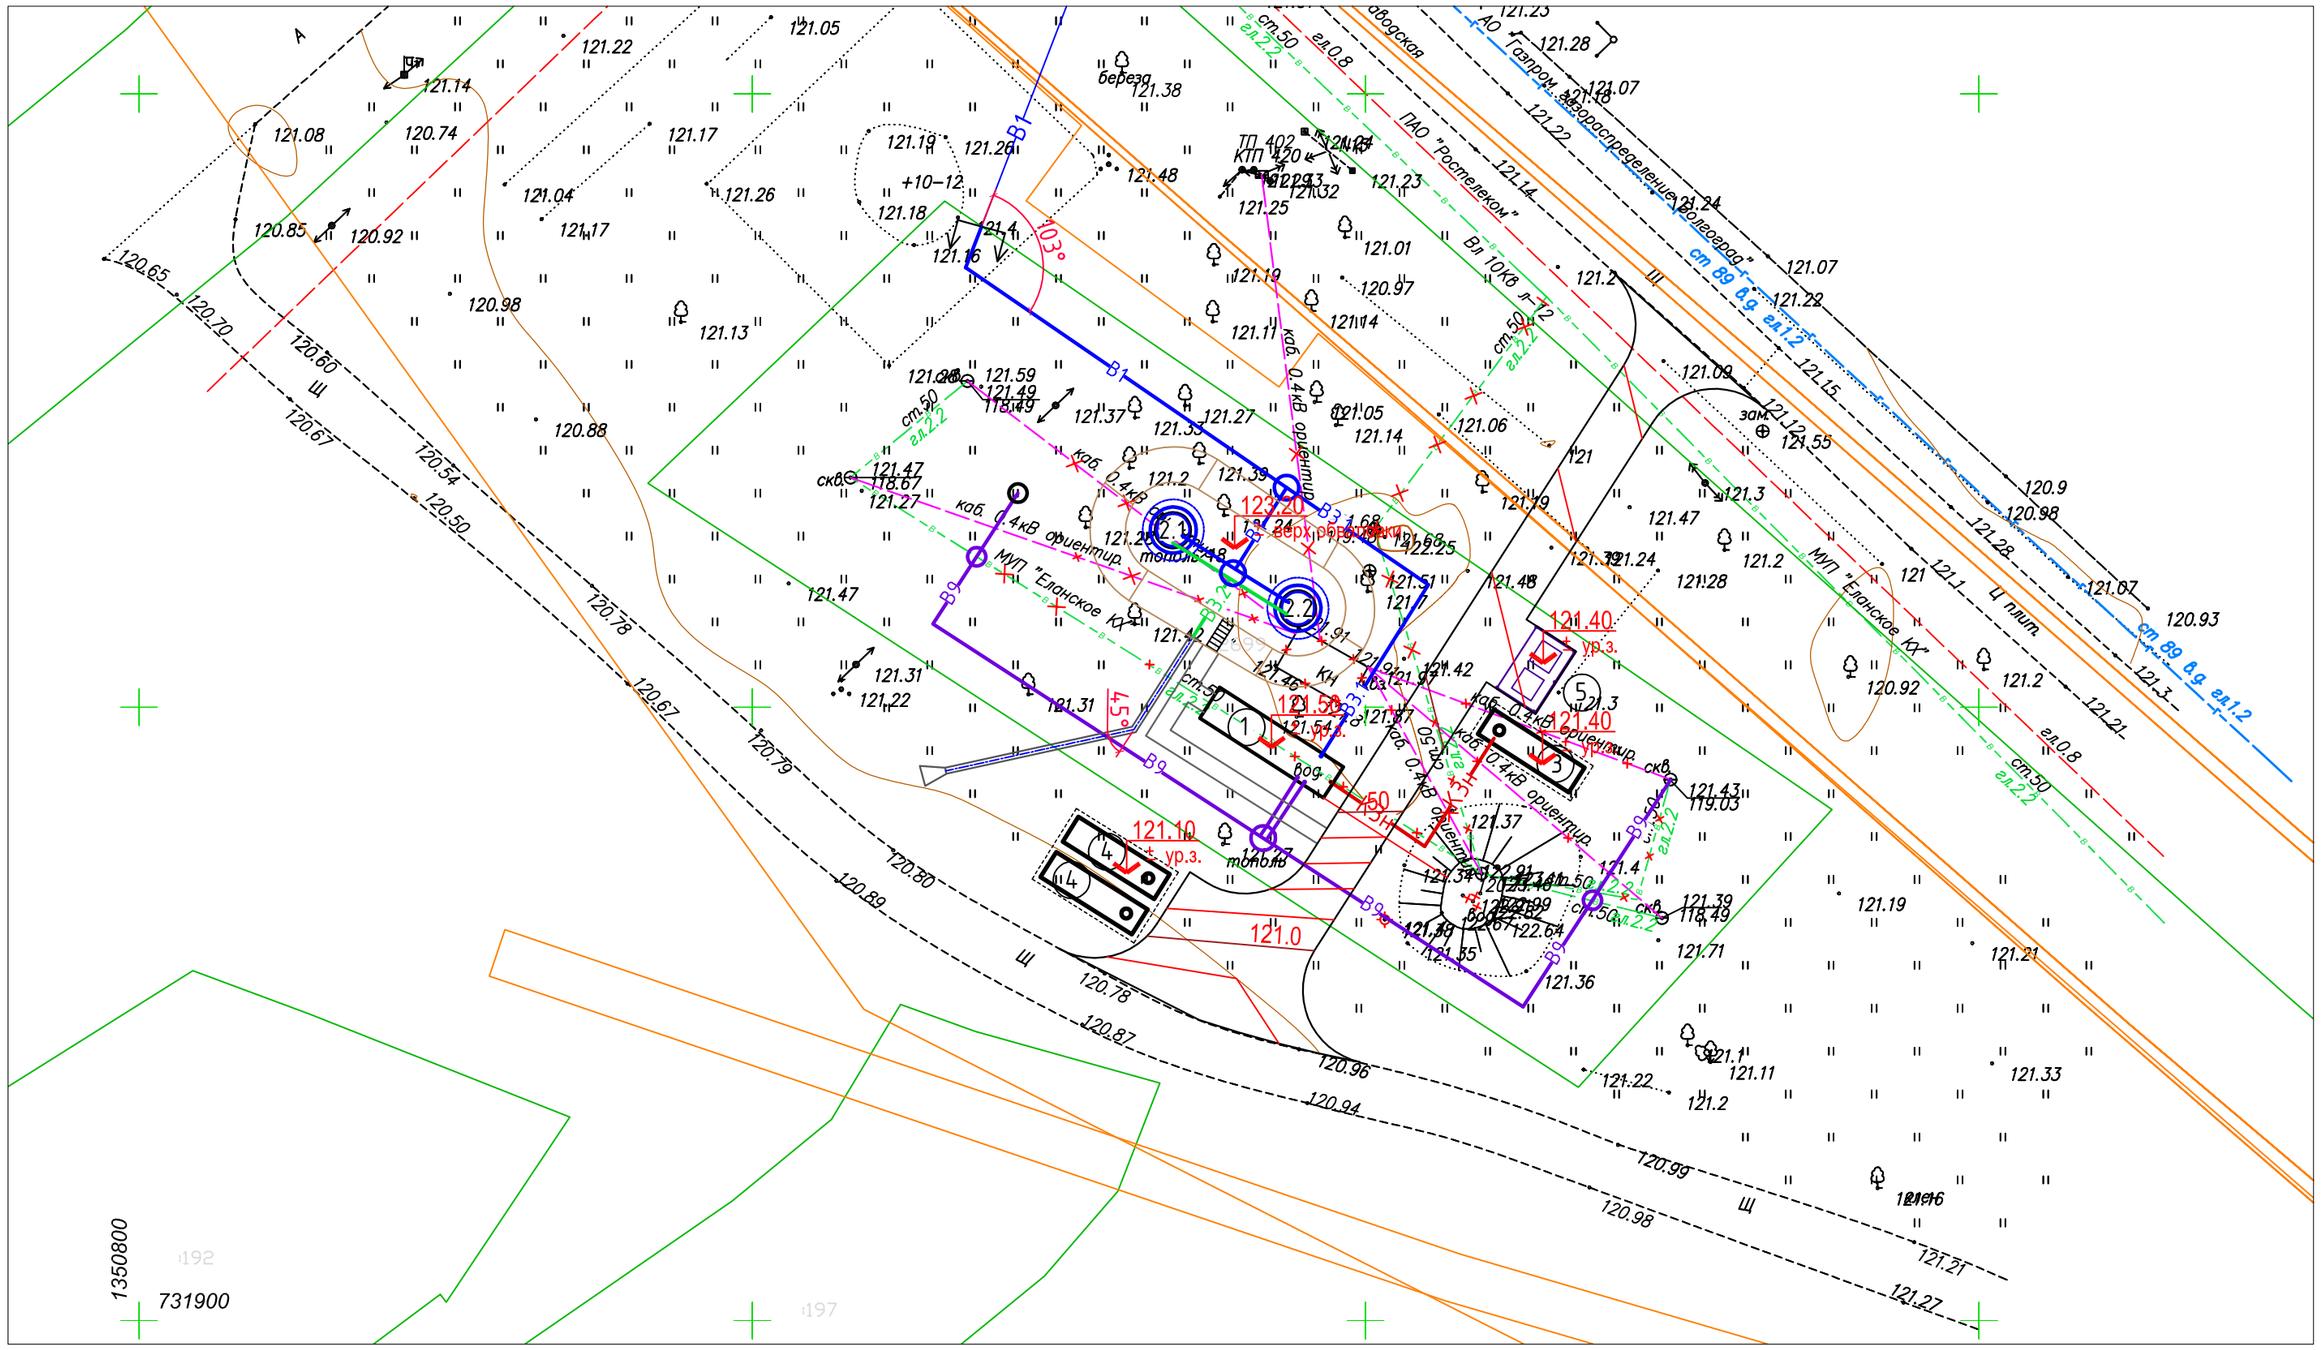

ЭКСПЛИКАЦИЯ ТРУБОПРОВОДОВ

Обозначение	Наименование	Примечание
В9	Трубопровод подземных вод	напорный
В3.1	Трубопровод подачи очищенной воды в	напорный
	систему водоснабжения	
В1	Хозяйственно-питьевой водопровод	напорный
В3.2	Спускной и переливной трубопровод (лоток)	самотечный
К3н	Трубопровод промывных вод от СОВ	напорный
W	Кабельная линия 0,4кВ	

ЭКСПЛИКАЦИЯ ЗДАНИЙ И СООРУЖЕНИЙ

№ по плану	Наименование	Примечание
1	Станция очистки воды	
2.1	Водонапорная башня №1	
2.2	Водонапорная башня №2	
3	Емкость промывных вод	
4	Пожарный резервуар	
5	Площадка для контейнеров ТБО	

Изм.	Кол.уч.	Лист	№док.	Подпись	Дата
Разраб.		Гизатуллина			11.21
Н.контр.		Соковикова			
ГИП		Стяжкина			

18-2021-ИЛО.ТХ.2

Реконструкция системы водоснабжения Еланского городского поселения

Технологические решения водозаборного сооружения. Ч.2.

Стадия	Лист	Листов
П	1	

Генплан площадки водозаборного узла №2 (Микрорайон)

СМНП ЖКХ УР

Формат А2

Взам. инв.№ | Подп. и дата | Инв.№ подл.