


Планировочное решение
Масштаб: 1 : 100

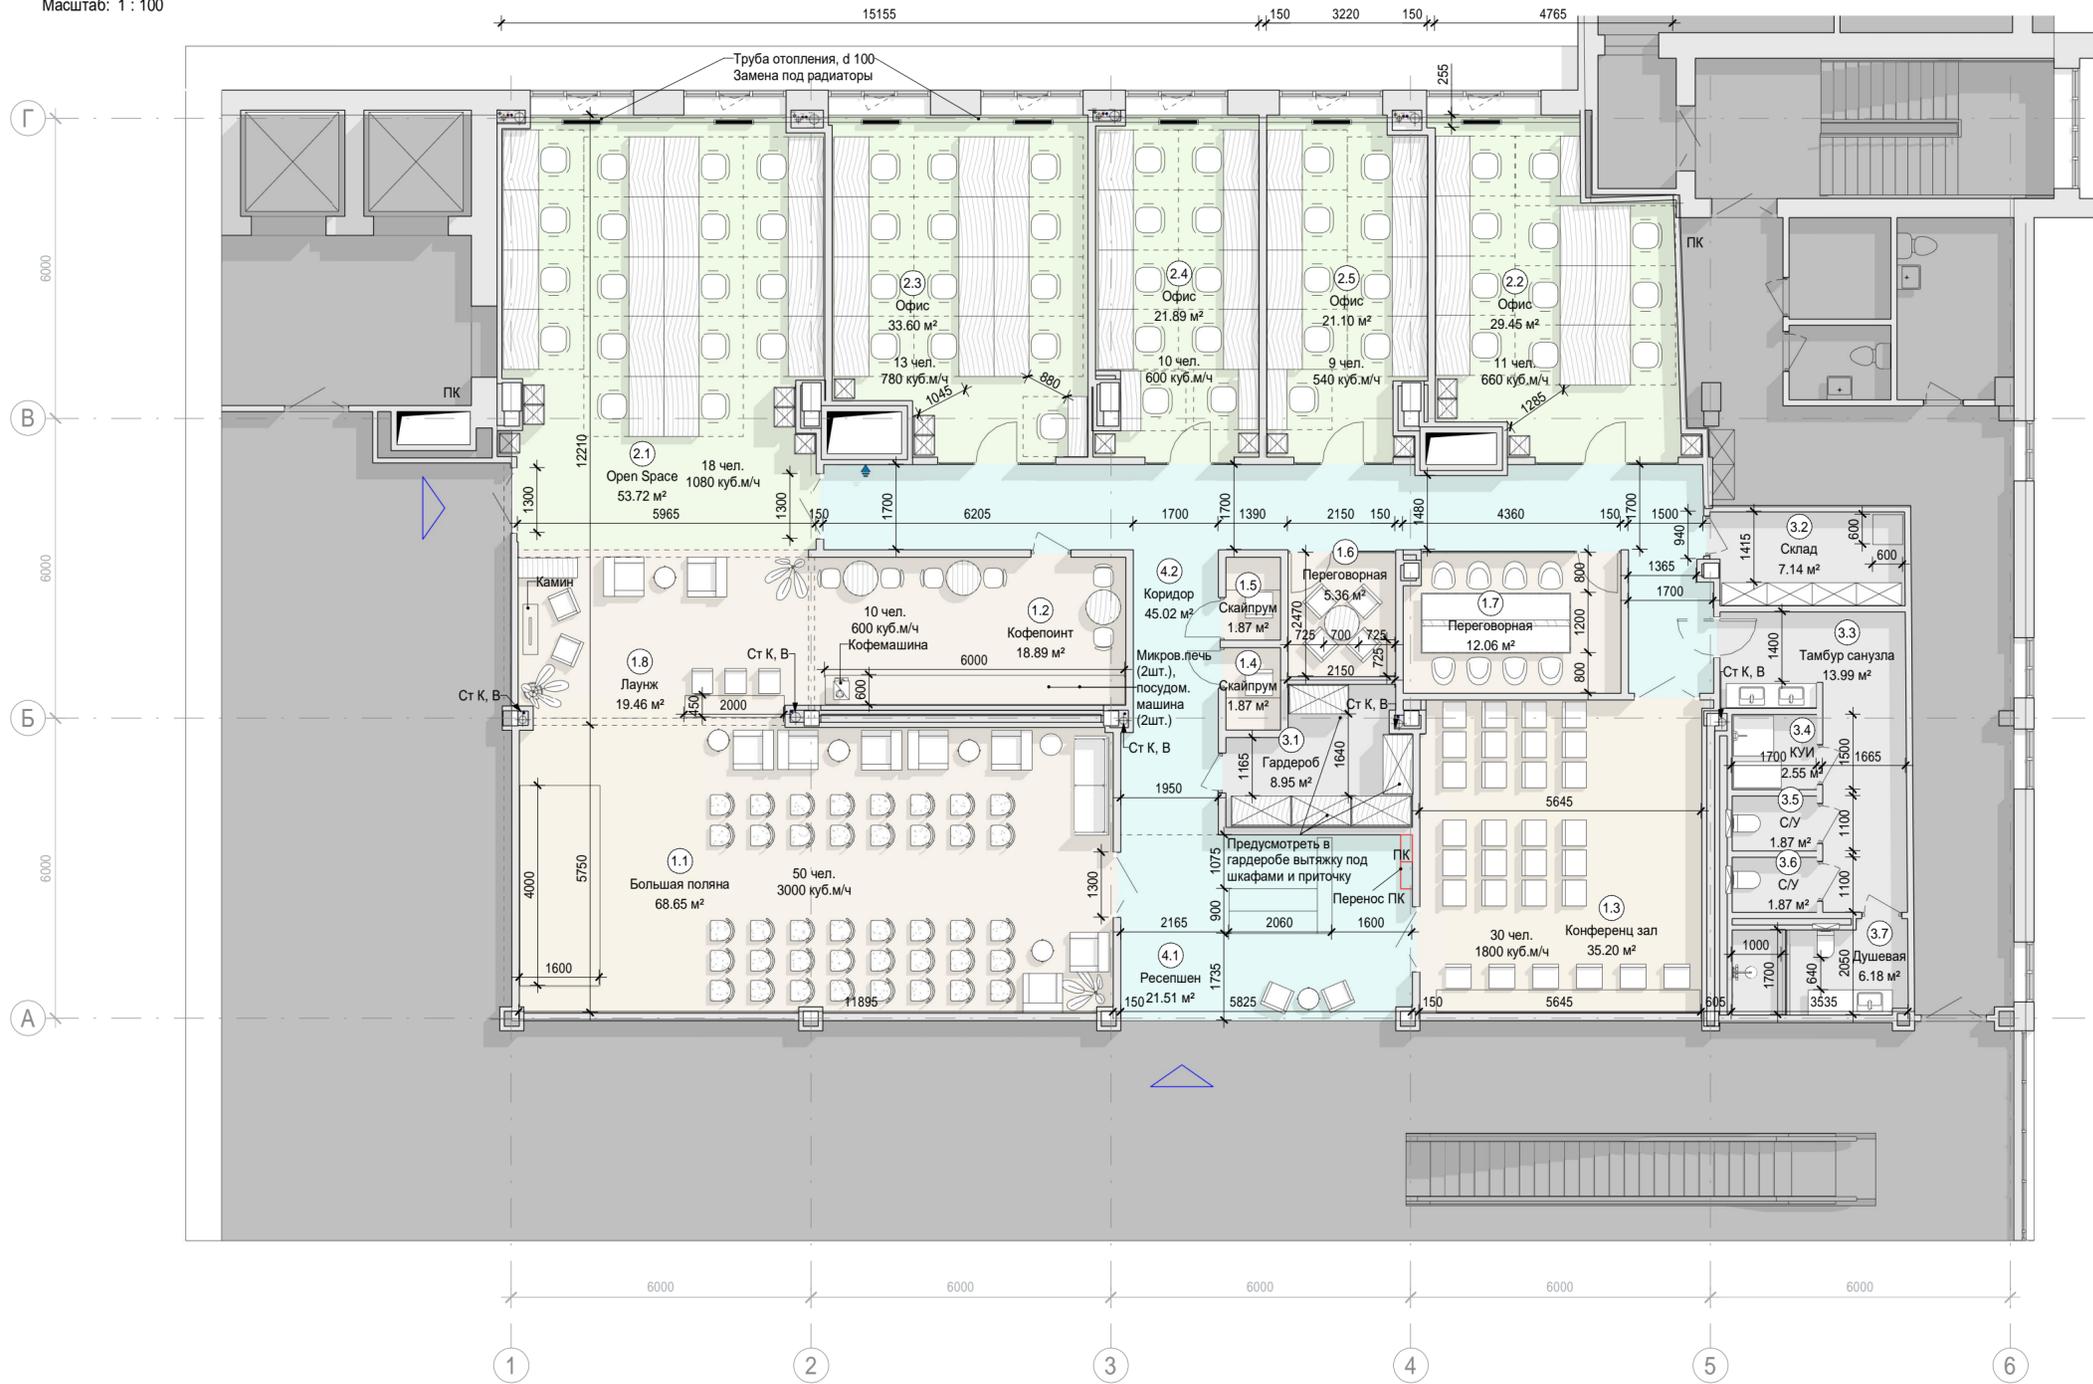

Спецификация воздухообмена по назначению	
Назначение	Воздухообмен куб.м/ч
Коммуникация	5,400
Офис	3,660
Сервис	0
Транзит	0
Общий итог	9,060

Спецификация воздухообмена по этажам	
Назначение	Воздухообмен куб.м/ч
Ур. Ч.П. 3 Этаж	
Коммуникация	5,400
Офис	3,660
Сервис	0
Транзит	0
Общий итог	9,060

Экспликация помещений		
Номер пом.	Наименование	Площадь, м2
Коммуникация		
1.1	Большая поляна	68.65 м ²
1.2	Кофепоинт	18.89 м ²
1.3	Конференц зал	35.20 м ²
1.4	Скайпрум	1.87 м ²
1.5	Скайпрум	1.87 м ²
1.6	Переговорная	5.36 м ²
1.7	Переговорная	12.06 м ²
1.8	Лаунж	19.46 м ²
Коммуникация: 8		163.36 м ²
Офис		

Экспликация помещений		
Номер пом.	Наименование	Площадь, м2
2.1	Open Space	53.72 м ²
2.2	Офис	29.45 м ²
2.3	Офис	33.60 м ²
2.4	Офис	21.89 м ²
2.5	Офис	21.10 м ²
Офис: 5		159.77 м ²
Сервис		

Экспликация помещений		
Номер пом.	Наименование	Площадь, м2
3.1	Гардероб	8.95 м ²
3.2	Склад	7.14 м ²
3.3	Тамбур санузла	13.99 м ²
3.4	КУИ	2.55 м ²
3.5	С/У	1.87 м ²
3.6	С/У	1.87 м ²
3.7	Душевая	6.18 м ²
Сервис: 7		42.55 м ²
Транзит		

Экспликация помещений		
Номер пом.	Наименование	Площадь, м2
4.1	Ресепшен	21.51 м ²
4.2	Коридор	45.02 м ²
Транзит: 2		66.54 м ²
Общая площадь помещений:		432.22 м ²

Условные обозначения:

Марка помещений:

№
Имя
S, м2

Вместимость рабочих мест

Кол-во, шт.
61

15/07/20 - АИ					
г. Астрахань ул. Ахматовская 3					
Изм.	Кол.уч.	Лист	№ док.	Подпись	Дата
Чертил		Московкина			
Проверил		Апаницын			
-		-			
-		-			
-		-			
Заказчик					

Имя	Стадия	Лист	Листов
Names г. Астрахань		P.5	

Планировочное решение