



Согласовано							
Согласовано							
Инв. № подл.	Подп. и дата	Взам. инв. №					

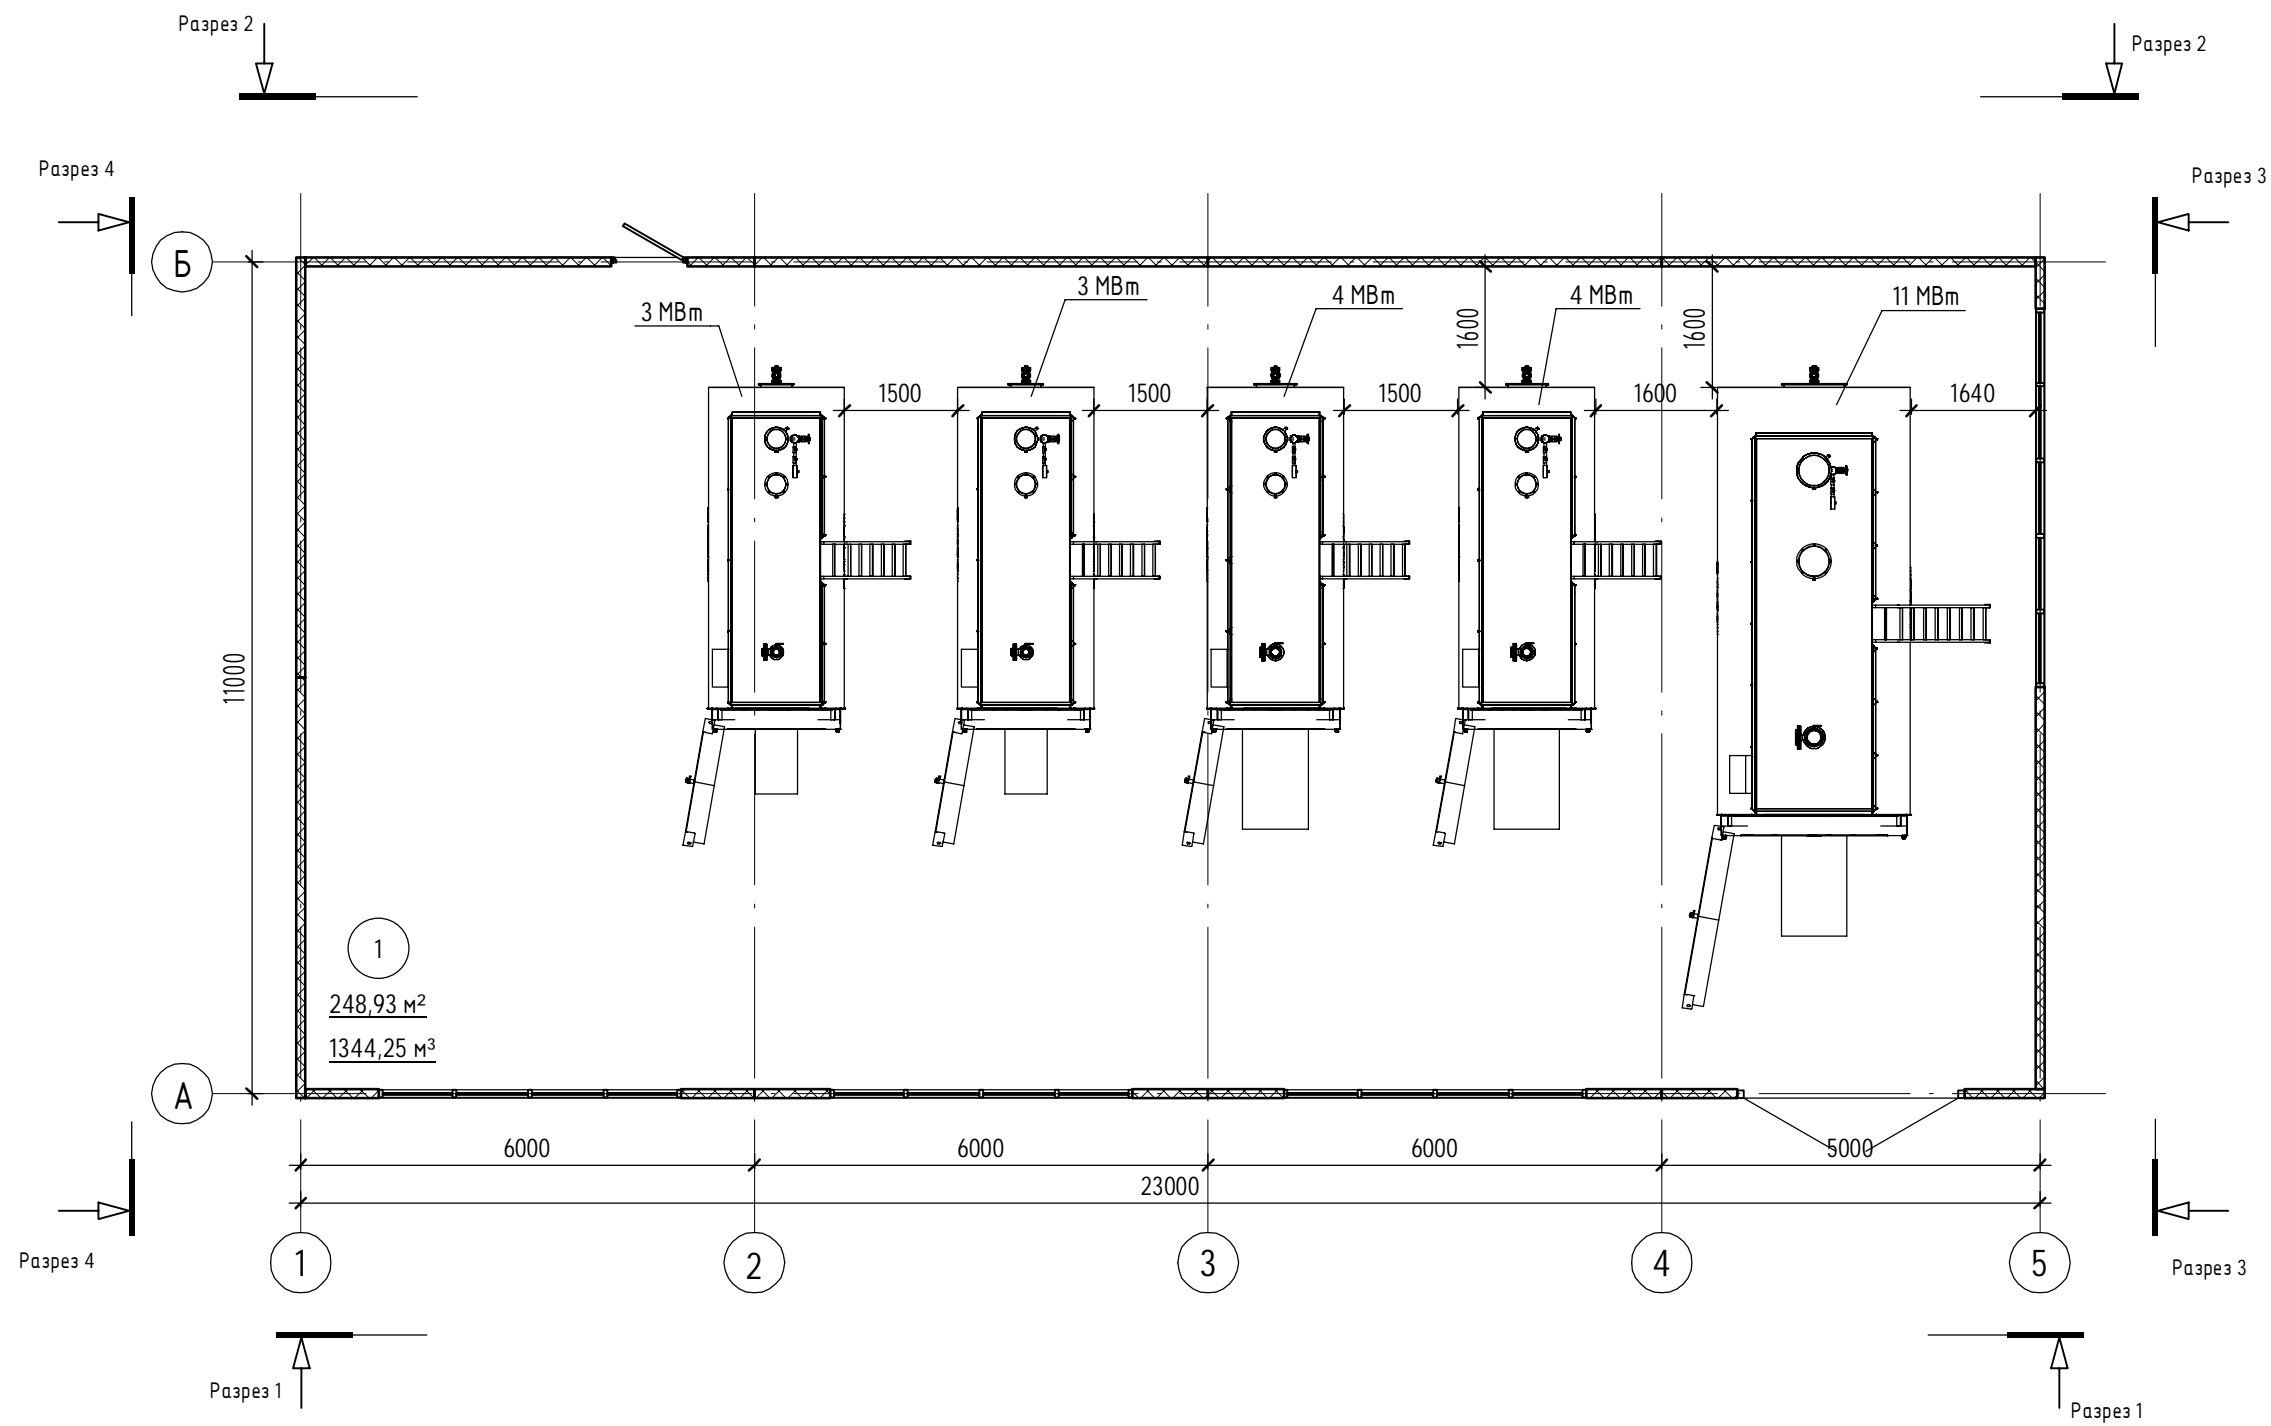


						Номер проекта - АР		
						Адрес проекта		
Изм.	Кол.уч.	Лист	№ док.	Подп.	Дата	Наименование здания.	Стадия	Лист
							П	03
						План котельной	Название / логотип	

Согласовано					
Согласовано					
Инв. № подл.	Подп. и дата	Взам. инв. №			

Разрез 1 - 1 (1 : 100)

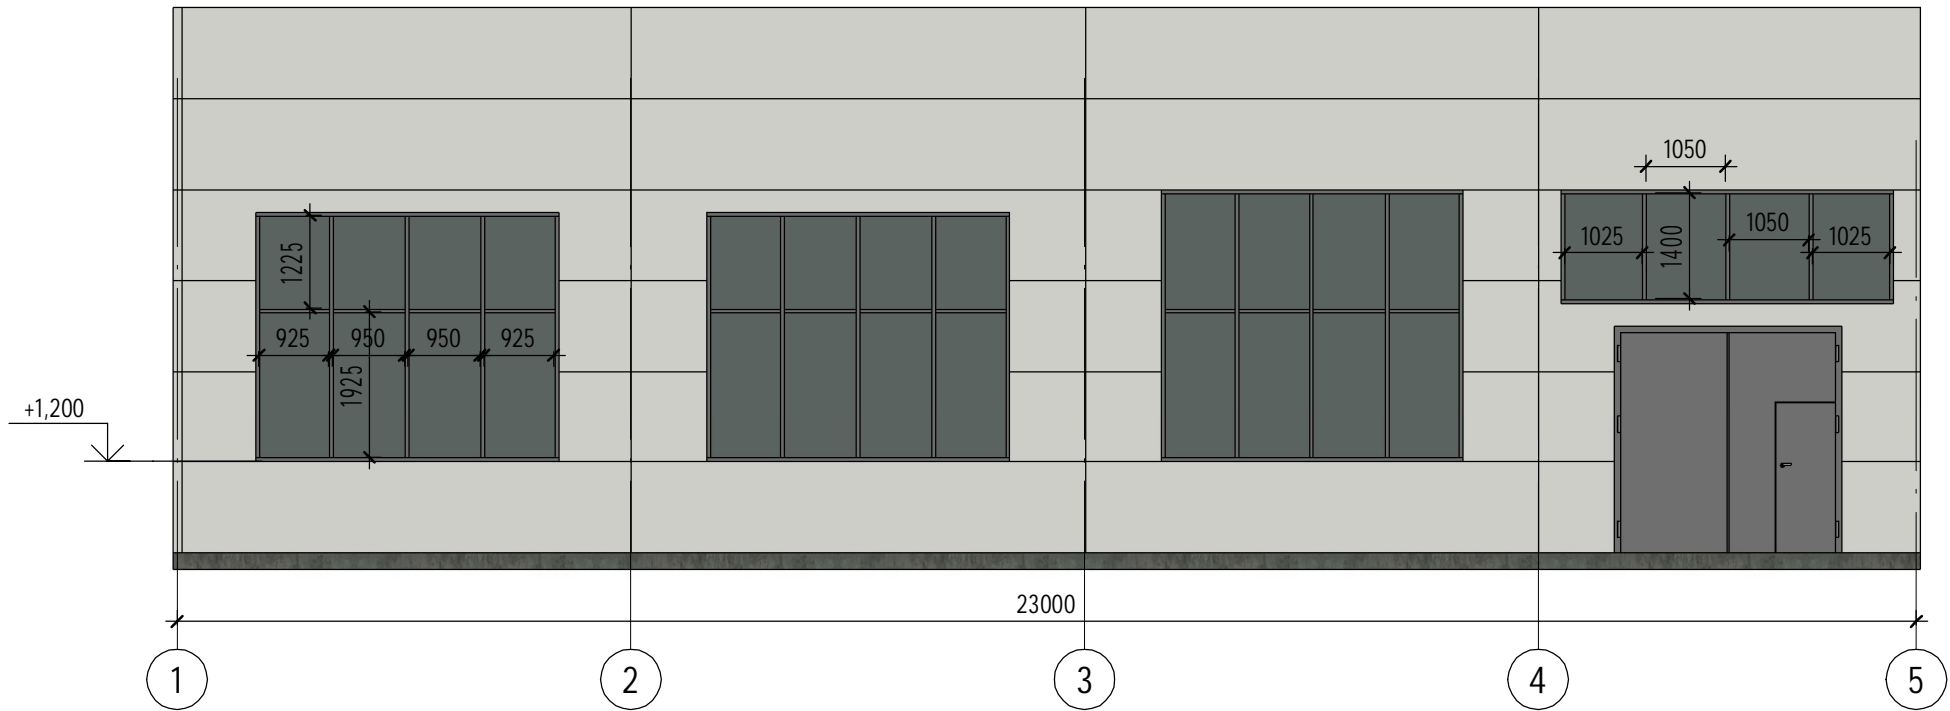


Разрез 2 - 2 (1 : 100)

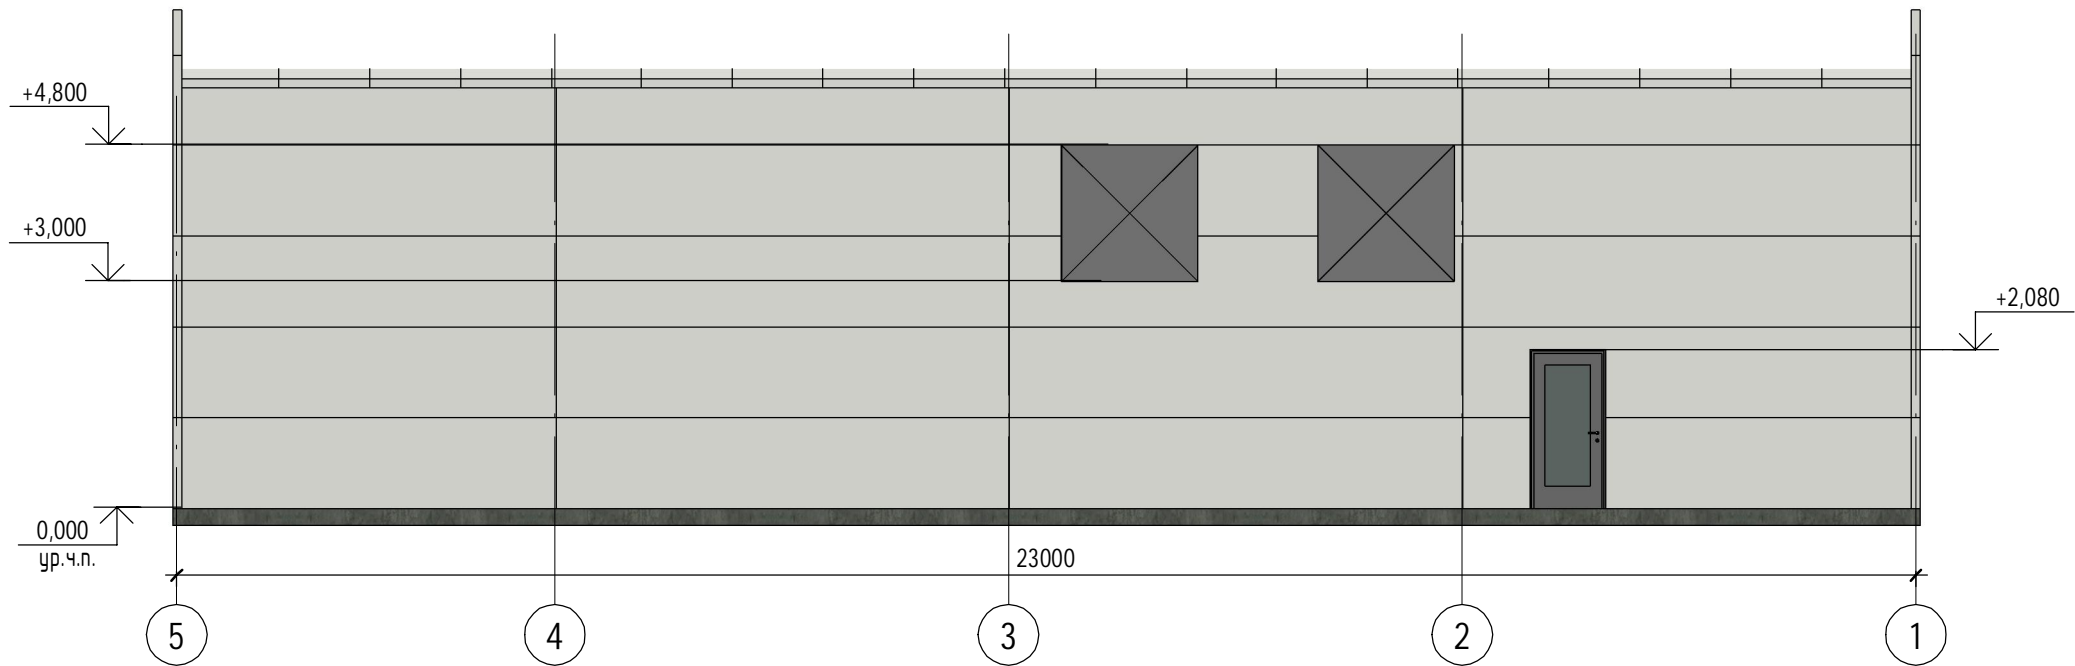


						Номер проекта – АР			
						Адрес проекта			
Изм.	Кол.уч.	Лист	№ док.	Подп.	Дата				
						Наименование здания.	Стадия	Лист	Листов
							П	04	
						Разрез 1-1. Разрез 2-2	Название / логотип		

Согласовано				
Согласовано				
Инв. № подл.	Подп. и дата		Взам. инв. №	

Разрез 3 - 3 (1 : 100)

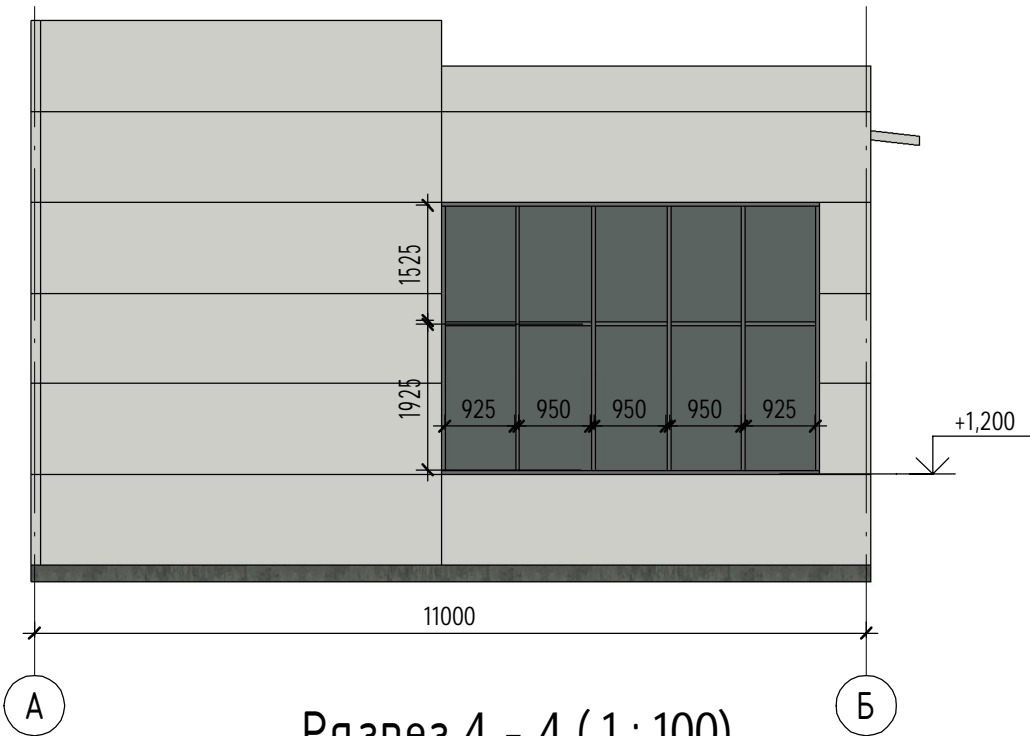

Разрез 4 - 4 (1 : 100)

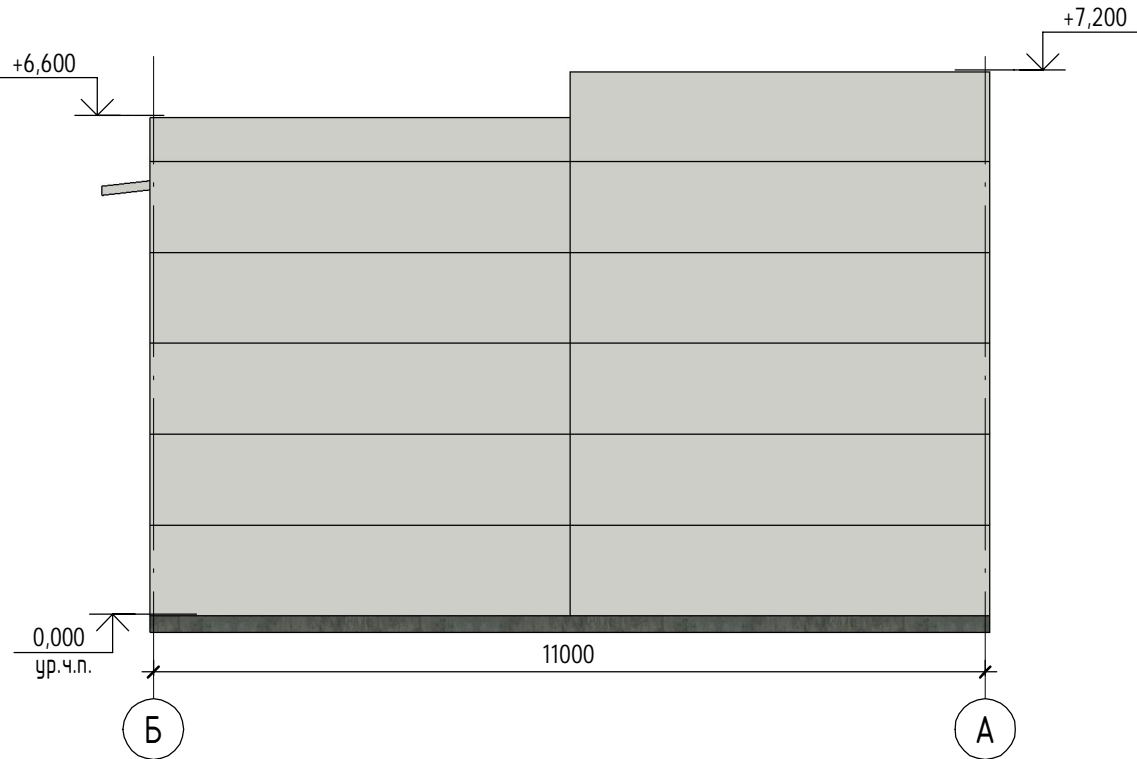

						Номер проекта - АР			
						Адрес проекта			
Изм.	Кол.уч.	Лист	№ док.	Подп.	Дата	Наименование здания.	Стадия	Лист	Листов
							П	05	
							Название / логотип		
						Разрез 3-3. Разрез 4-4			