


Согласовано

Взам. инв. N

Побл. и дата

Инв. N побл.

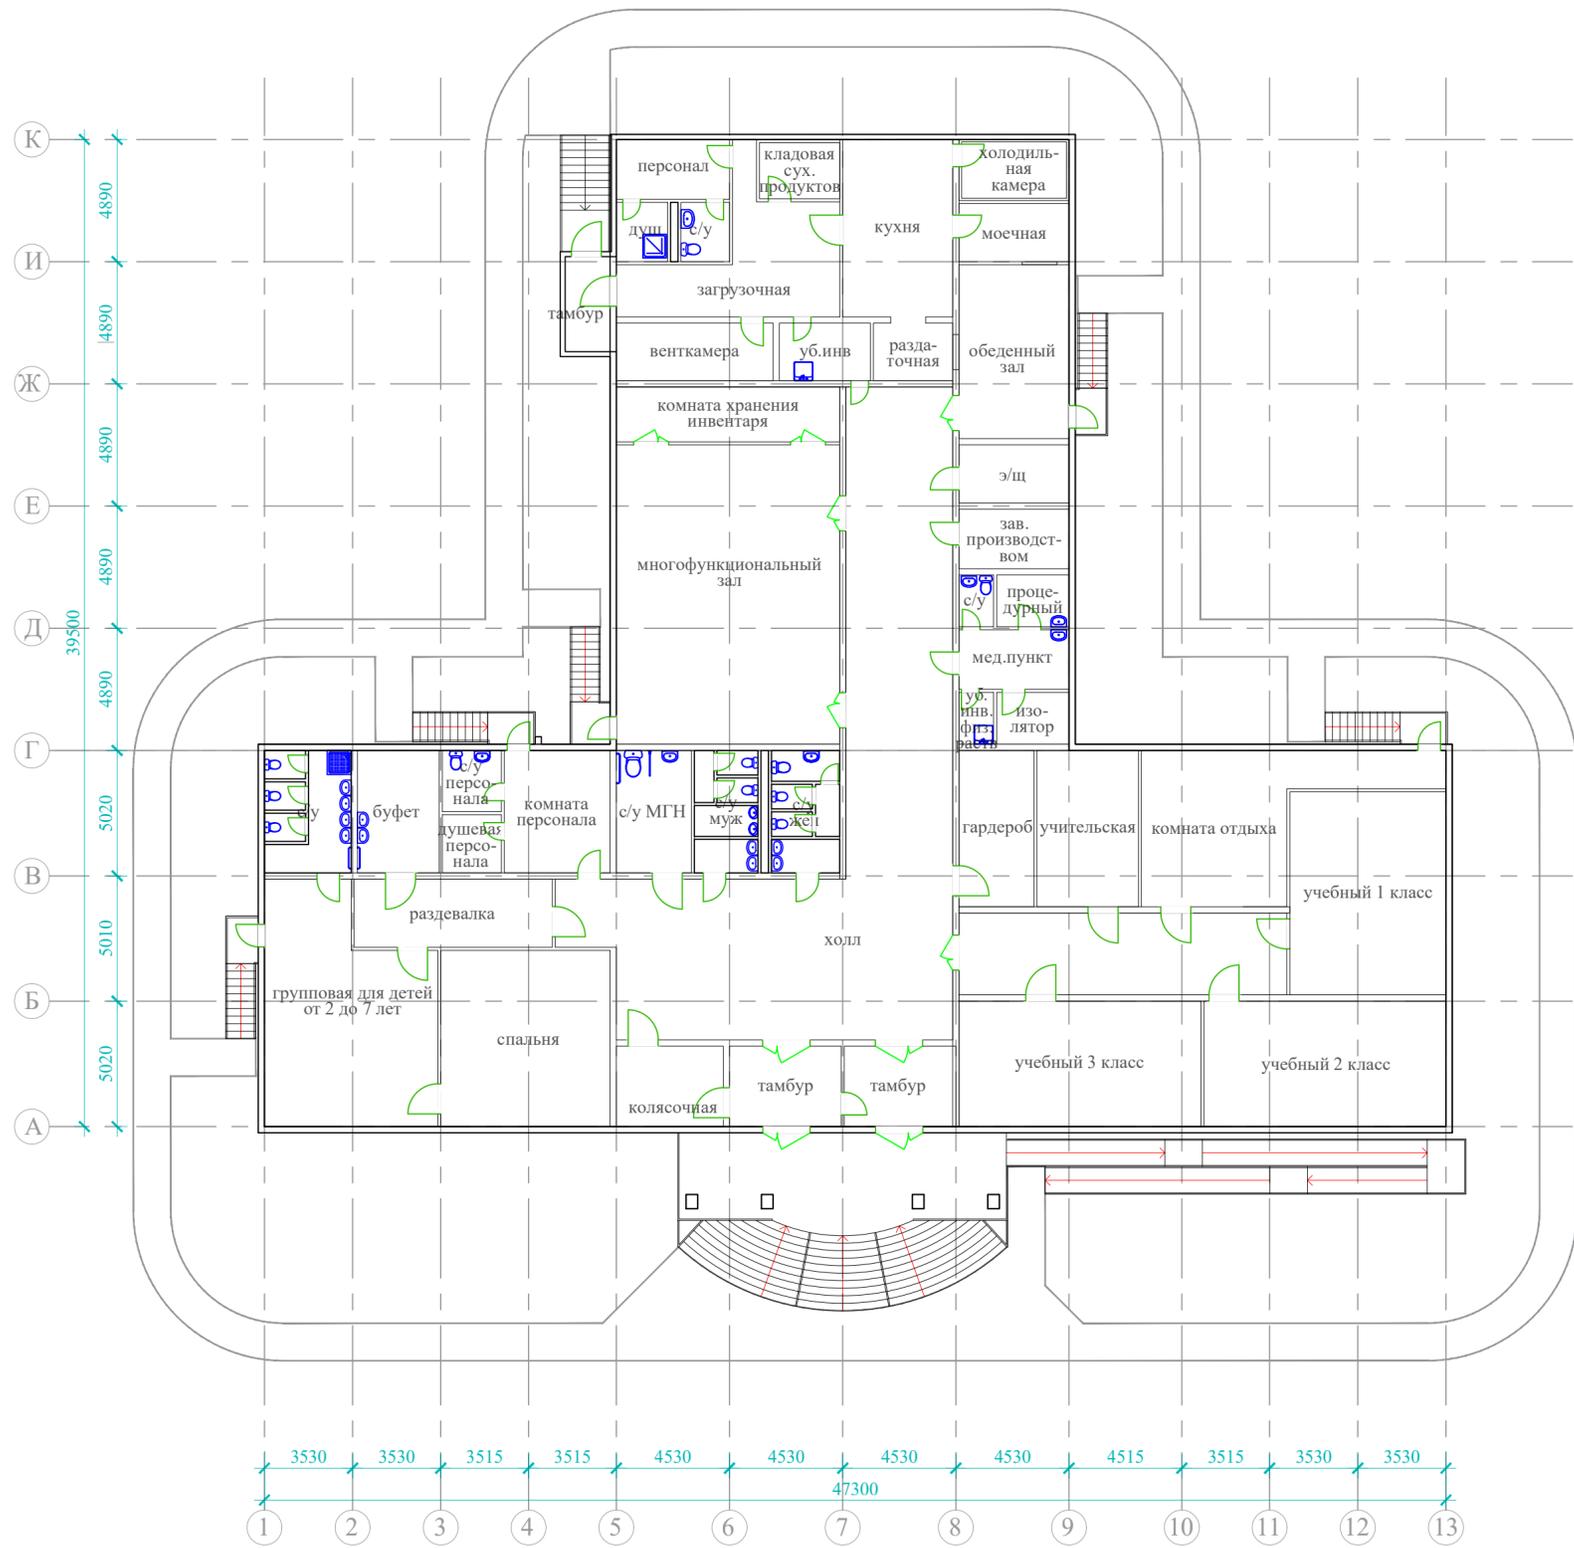

МК-ЭА-16/05-22-АР					
«Строительство школы-сад на 20/15 мест в с. Юкагир Усть-Янского улус (района)»					
Изм.	Кол.	Лист	N док	Подп.	Дата
Разработал	Садовина				06.2022
Проверил	Романов				06.2022
Архитектурные решения			Стадия	Лист	Листов
			П	1	15
Обмерный план			ООО "Глобус" г. Санкт-Петербург		
ГИП	Филиппов				06.2022
Н.контроль	Дроздецкий				06.2022



Экспликация помещений			
Номер помещения	Наименование	Площадь, м²	Кат. помещения
1	Тамбур	14,4	В4
2	Тамбур	14,4	В4
3	Колясочная	13,6	В4
4	Холл	177,6	-
5	Групповая для детей от 2 до 7 лет	58,8	-
6	Спальня групповой	48,0	-
7	Раздевалка групповой	21,7	-
8	Санузел групповой	16,8	-
9	Буфет групповой	16,0	-
10	Комната персонала	20,8	-
11	Санузел персонала	5,8	-
12	Душевая персонала	5,6	-
13	Санузел для МГН	14,8	-
14	Санузел для мальчиков	12,8	-
15	Санузел для девочек	9,6	-
16	Комната гигиены для девочек	3,2	-
17	Гардероб для учеников	18,7	-
18	Коридор	43,1	-
19	Учебный класс	50,0	-
20	Учебный класс	50,0	-
21	Учительская	25,4	-
22	Комната отдыха	46,1	-
23	Учебный класс	50,0	-
24	Многофункциональный зал	107,1	-
25	Комната хранения инвентаря	19,6	-
26	Мед.пункт	10,5	-
27	Изолятор	6,04	-
28	Комната уборочного инвентаря и приготовления дез. растворов	2,9	В4
29	Процедурный кабинет	6,04	-
30	Санузел	2,9	-
31	Кабинет зав. производством	10,5	-
32	Электрощитовая	10,2	В4
33	Обеденный зал	31,3	-
34	Моечная	10,2	В4
35	Раздаточная	7,32	В4
36	Кухня	31,1	-
37	Холодильная камера	10,8	-
38	Кладовая сухих продуктов	7,64	В4
39	Кладовая уборочного инвентаря	8,4	В4
40	Венткамера	14,48	В4
41	Комната персонала	10,8	-
42	Душевая персонаа	4,9	-
43	Санузел	4,6	-
44	Загрузочная	31,88	-
45	Тамбур	6,84	-
		1093,24	

Согласовано

Взам. инв. N
Подп. и дата
Инв. N подл.

МК-ЭА-16/05-22-АР					
«Строительство школы-сад на 20/15 мест в с. Юкагир Усть-Янского улус (района)»					
Изм.	Кол.	Лист	N док	Подп.	Дата
Разработал		Садовина			06.2022
Проверил		Романов			06.2022
Архитектурные решения					
		Стадия	Лист	Листов	
		П	2	15	
План на отм. 0,000					
ГИП	Филиппов				06.2022
Н.контроль	Дроздецкий				06.2022
				ООО "Глобус" г. Санкт-Петербург	