


Спецификация на элемент.

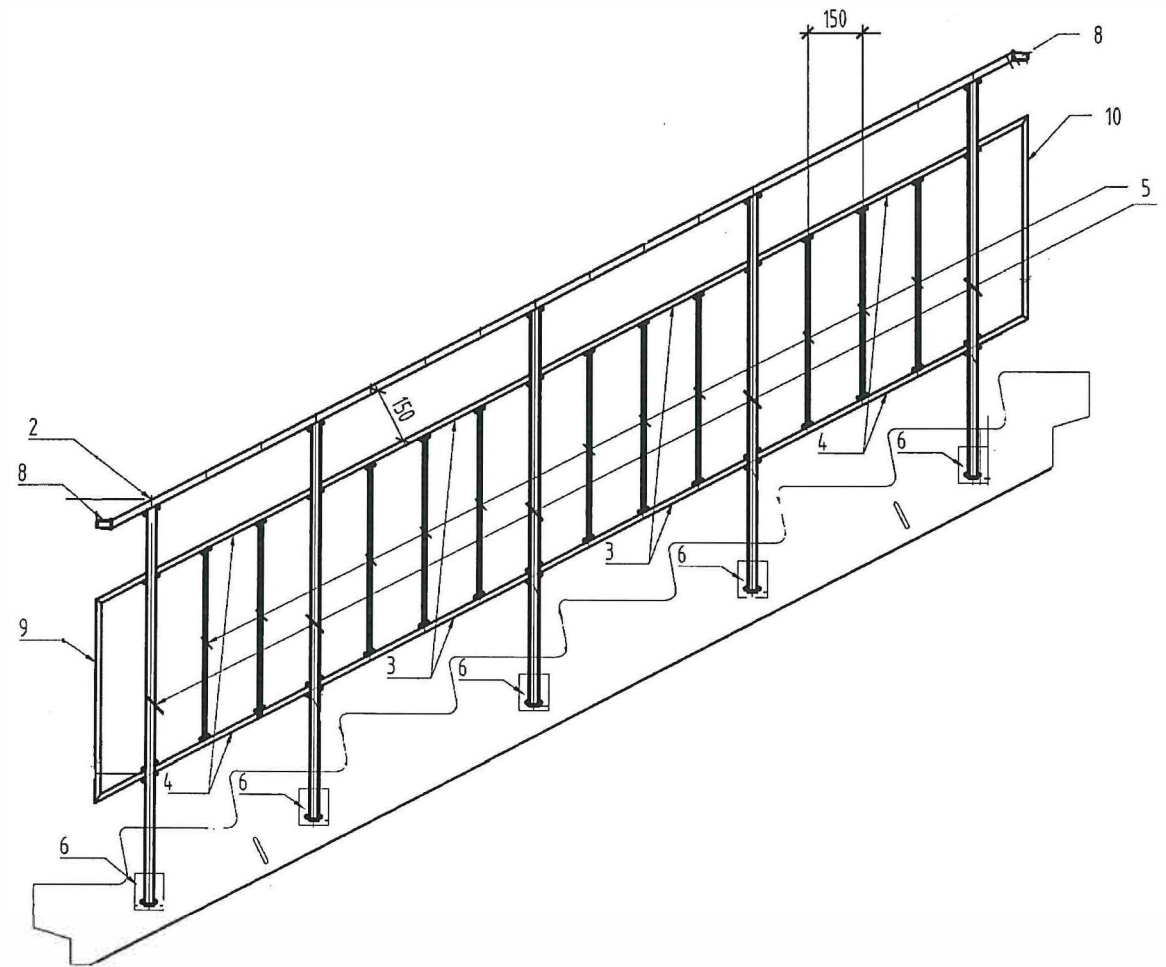


Поз.	Обозначение	Наименование	Кол.	Масса ед. кз.	Приме- чания.
		Типовой эскиз ограждения л/к			
1	ГОСТ 32931-2015	Тр. 30x30x3			
2	ГОСТ 32931-2015	□40x20x2			
3	ГОСТ 8639-82	□15x15			
4	ГОСТ 8639-82	□15x15			
5	ГОСТ 8639-82	□15x15			
6	ГОСТ 19903-74*	Сталь листовая t=4мм			
7	ГОСТ 103-2006	Полоса - 4x25 мм			
8	ГОСТ 32931-2015	□40x20x2			
9	ГОСТ 8639-82	□15x15			
10	ГОСТ 8639-82	□15x15			
11		Заглушка пластика 40x20 мм			

dem.9

dem.10



dem.8

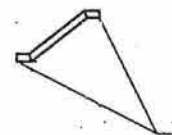

Заглушить свободный
конец трубы заглушкой поз. 11

Все стальные конструкции окрасить эмалью ПФ-115 в 2 слоя по грунту ГФ-021. Контроль качества осуществлять согласно СП 72.13330.2016
Нарушенные при монтаже окрасочные слои восстановить.

Изм.	Кол.уч.	Лист	№ док.	Подпись	Дата				
Констр.						Типовой эскиз ограждения лестничной клетки	Стадия	Лист	Листов
Вед.констр.									
Нач. отд.									
Норм. контр.									

Взам. инв. №

Подг. у дача

Инв. № подл.