План котельной

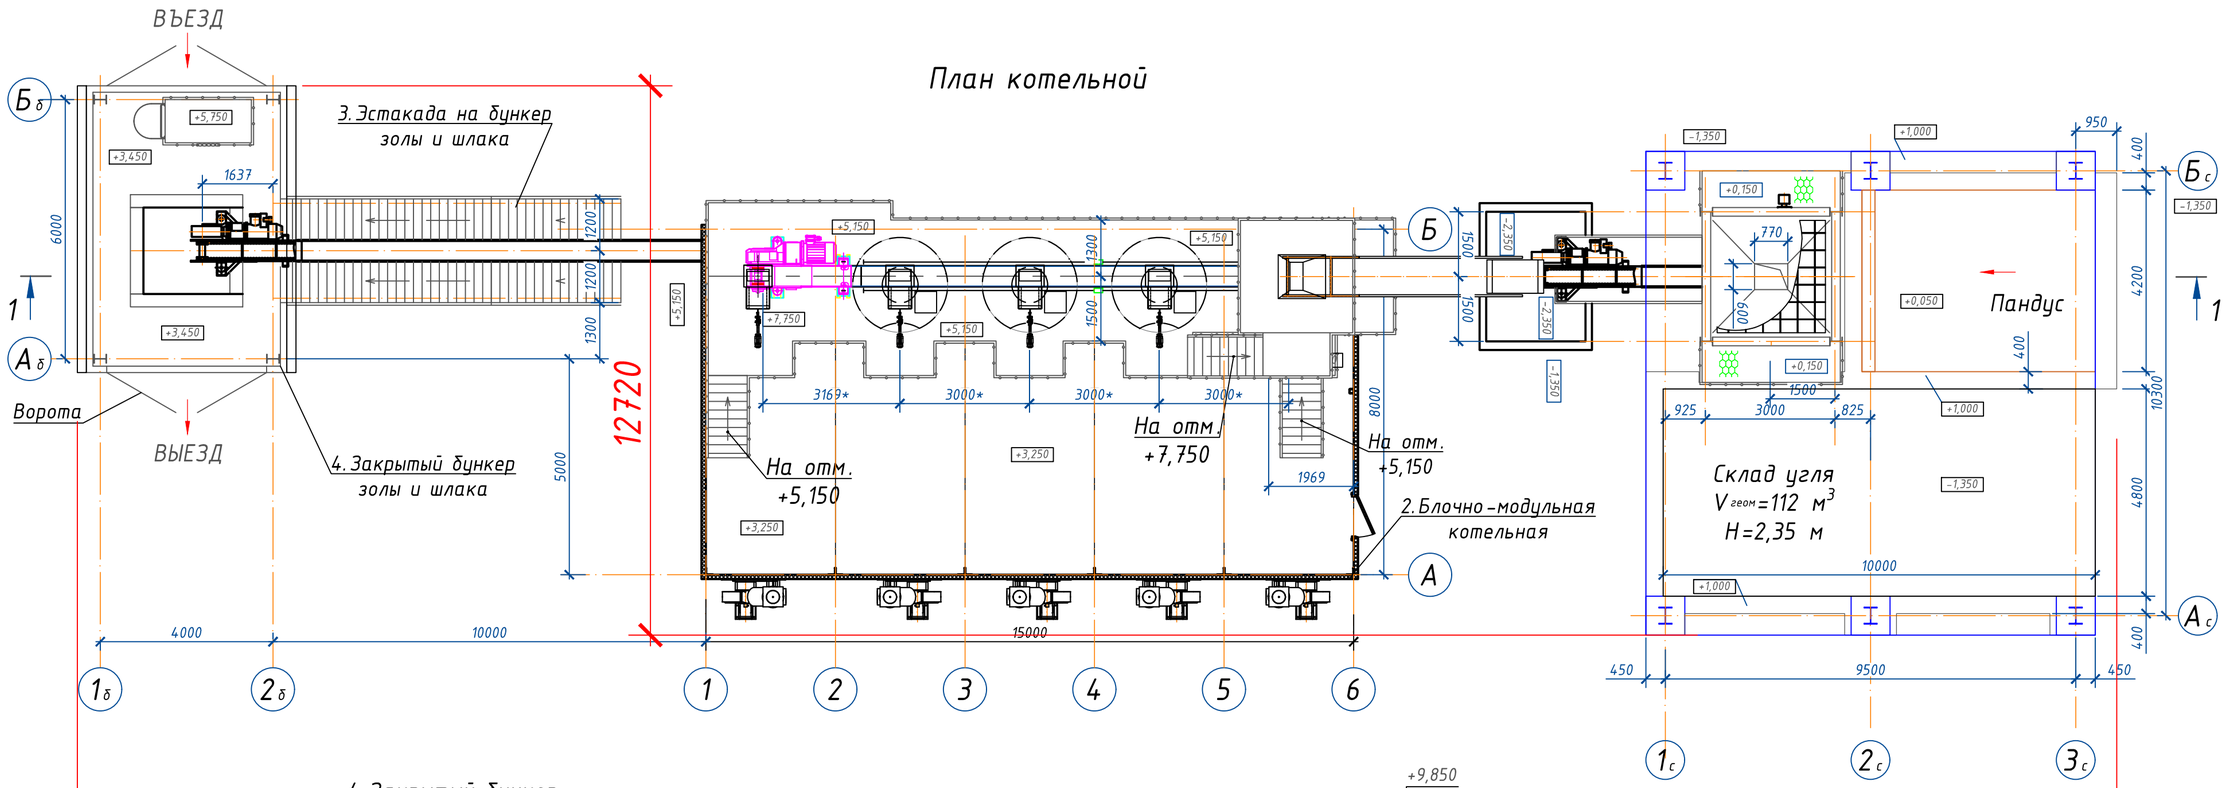

Разрез 1-1

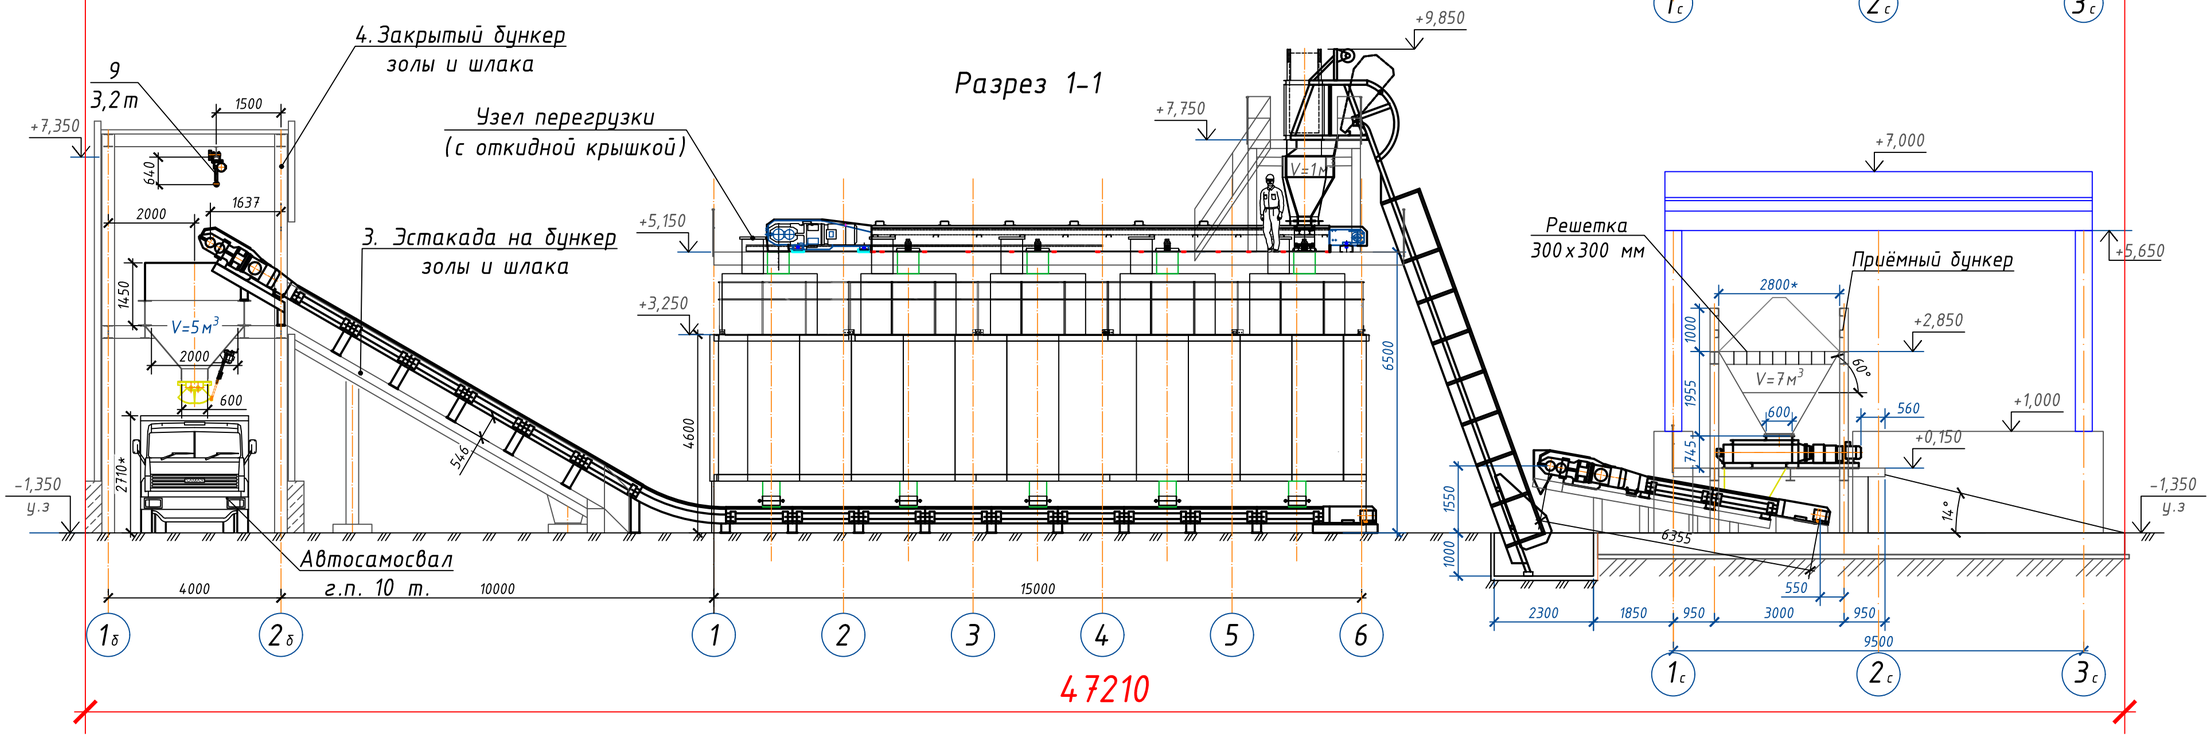

Изм.	Кол. уч.	Лист	№ док.	Подп.	Дата	2020-856/06-ТМ
						Строительство блочно-модульной автоматизированной угольной котельной типа КМТ-5000 5ПрА, расположенной в Костромской области, г.Шарья, ст.Шарья
Разработал		Лукоянов				Блочно-модульная котельная КМТ-5000 5ПрА со складом угля
Проверил		Черни				Стадия: Р; Лист: 1; Листов: 1
ГИП		Черни				План котельной. разрез 1-1
Н.контр.		Боталов				СПЕЦИАЛИСТ

Согласовано

Взам. инв. №

Подпись и дата

Инв. N подл.

Копировал

Формат А2