Схема расположения зданий и сооружений
(М 1:1000)

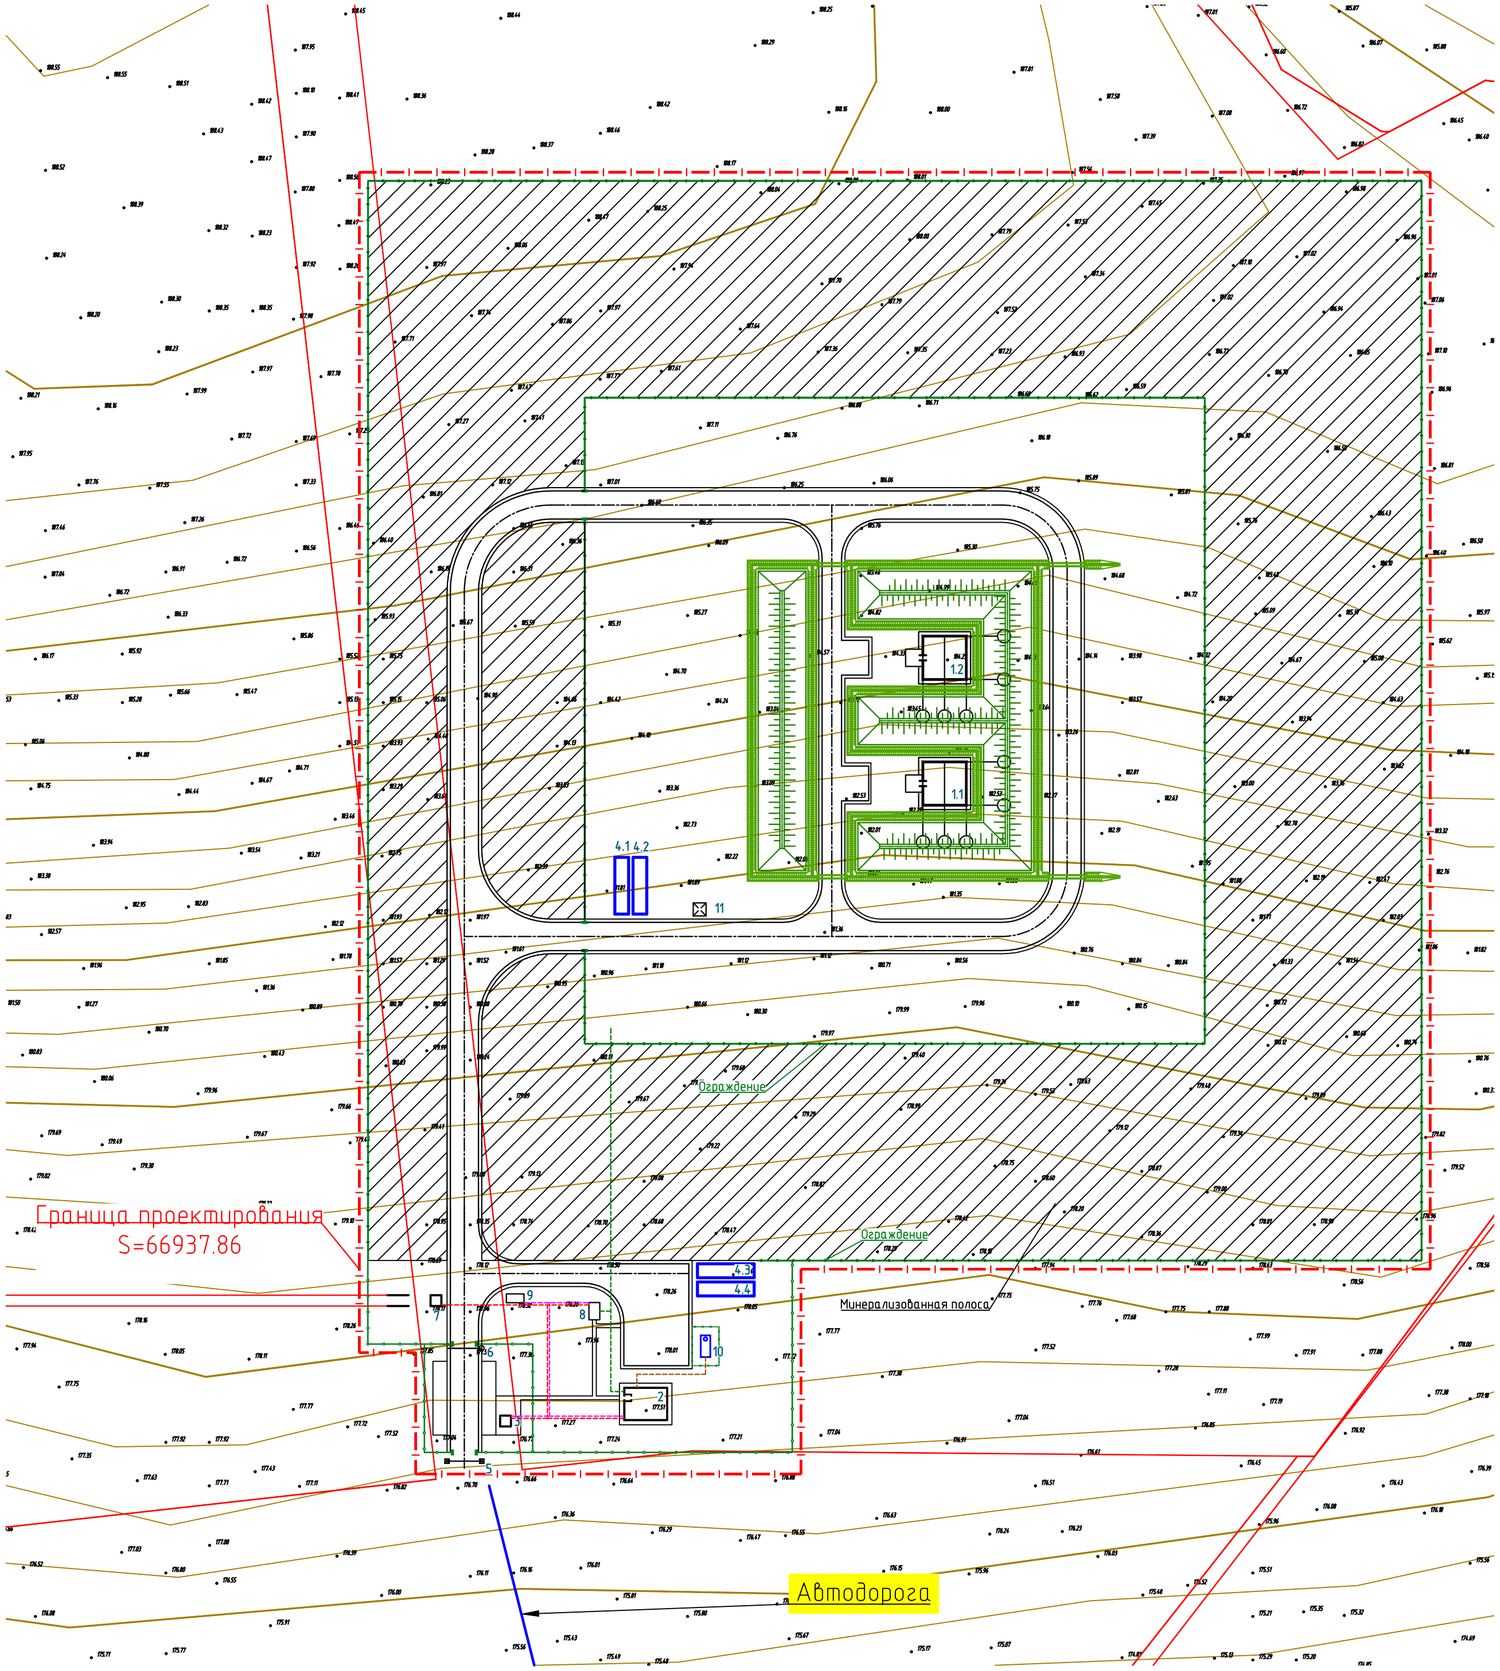

Схема расположения зданий и сооружений
(М 1:5000)

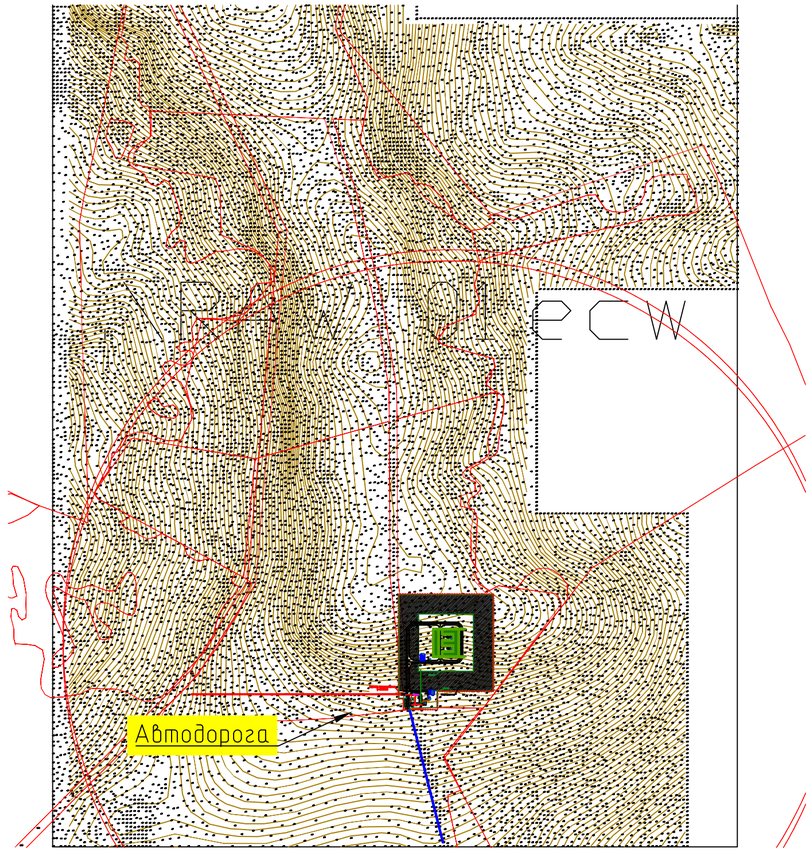

Экспликация зданий и сооружений

Номер на плане	Наименование	Примечание
1.1	Проектируемый объект (Е6)	h=4.849 м
1.2	Проектируемый объект (Е7)	h=4.849 м
2	Караульное помещение	
3	КПП	
4.1–4.4	Пожарный резервуар (ø3200 L=13100мм), V=100м3	
5	Противотаранное устройство	
6	Шлагбаум	
7	ТП	
8	Котельная	
9	ДГУ	
10	Емкость подземная, V=5м3	
11	Навес	

Примечания
1. Перепад высотных отметок по рельефу 12м на 300м территории.
2. Уклон территории 40 промилле (4%).

Изм.	Кол. уч.	Лист	№ док.	Подп.	Дата			
						Схема расположения зданий и сооружений	Стадия	Лист	Листов

Копировал

Формат А2

Согласовано

Взам. инв. №

Подпись и дата

Инв. № подл.