


Схема благоустройства территории, расположенная в южной части ФАУ "ЦАГИ"

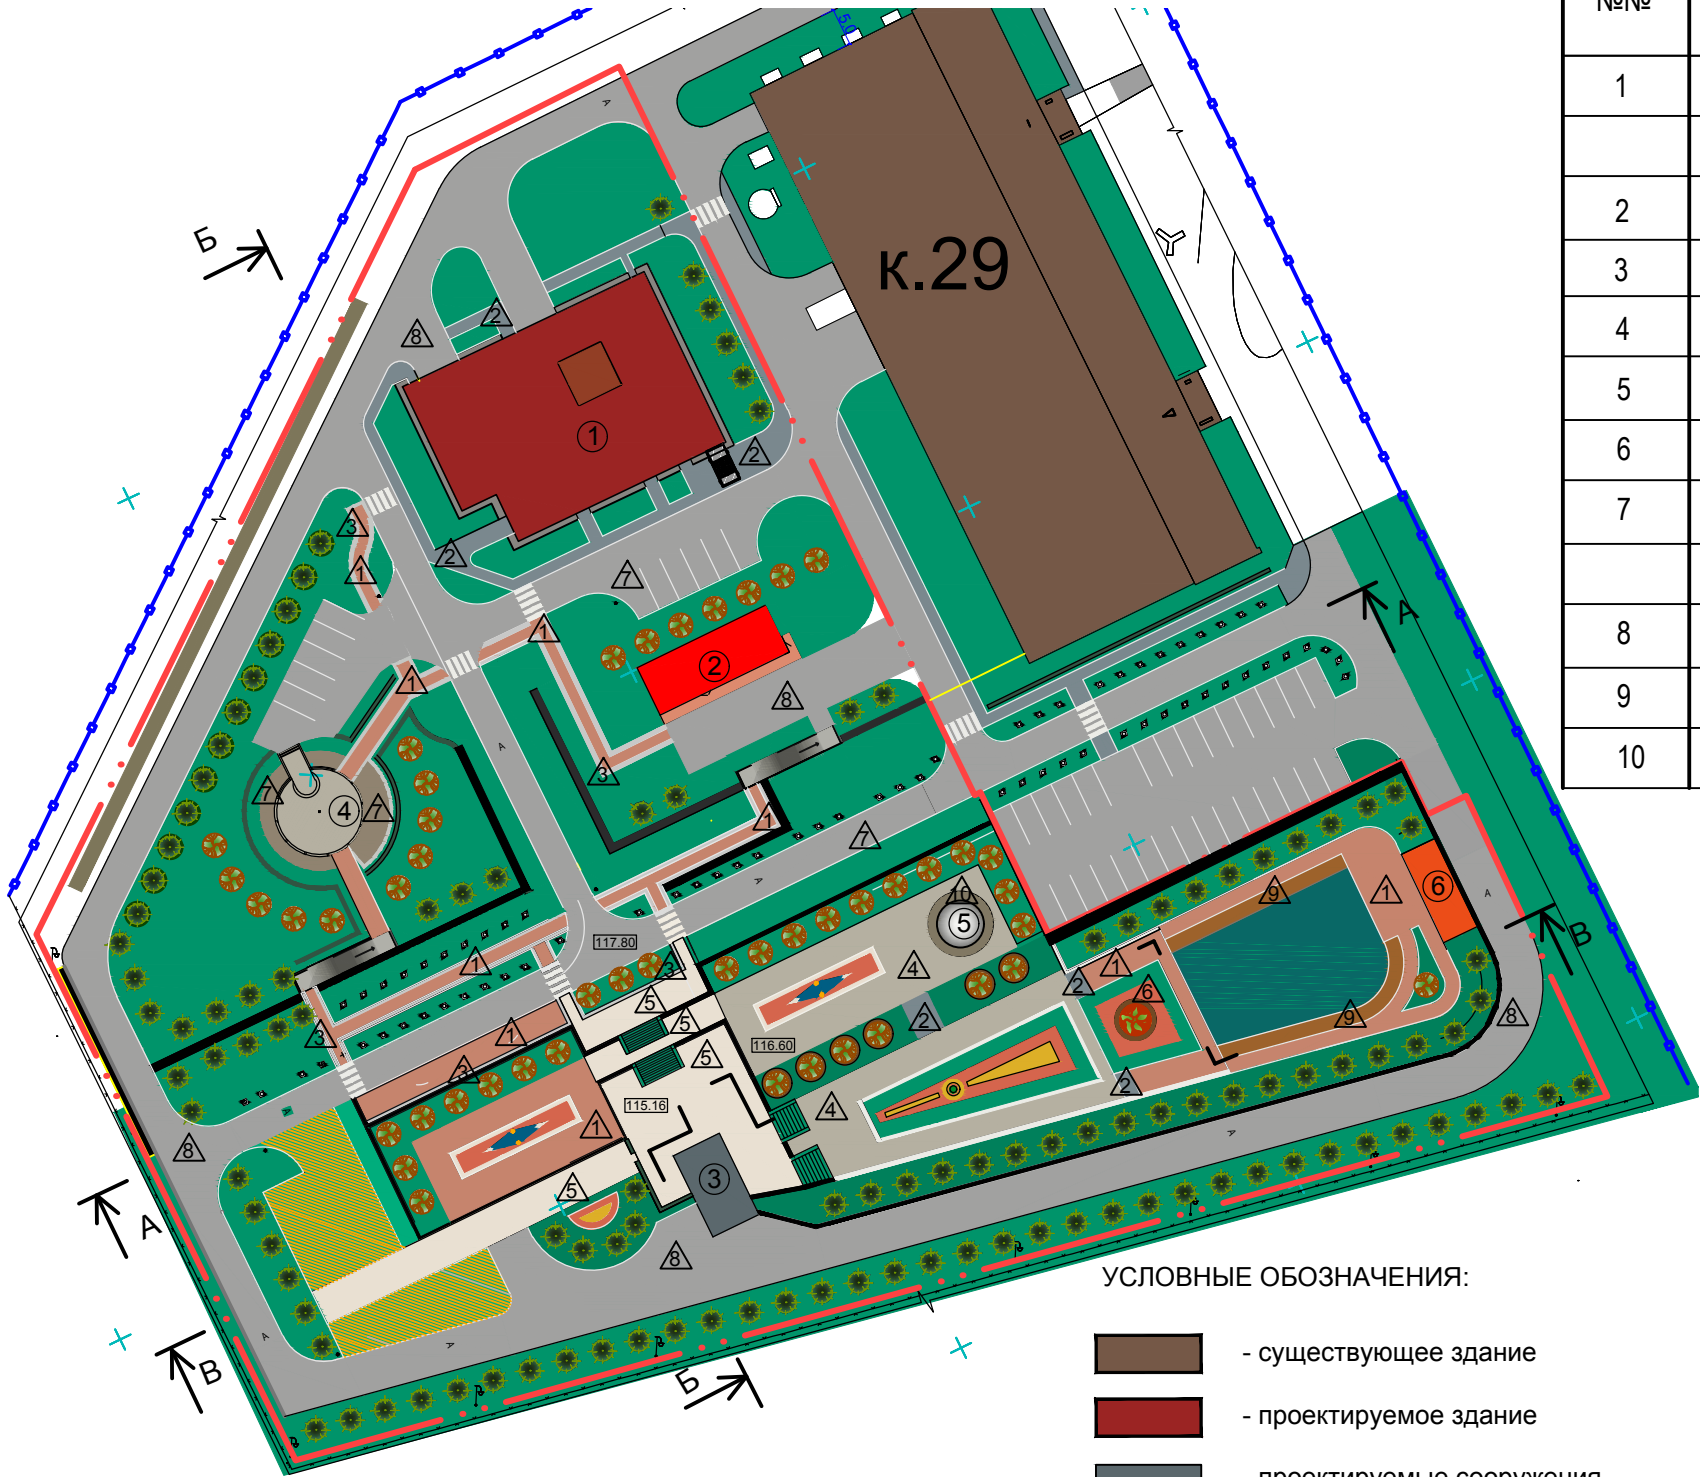

УСЛОВНЫЕ ОБОЗНАЧЕНИЯ:

- существующее здание
- проектируемое здание
- проектируемые сооружения
- проектируемый проезд
- тротуарная плитка
- газон
- укрепленный газон (газонная решетка)
- цветник
- деревья
- живая изгородь
- уличный светильник
- подпорная стенка
- тип покрытия

Примечания:

1. Данный лист см. совместно с листами ....
2. Ведомость твердых покрытий см. лист 2.
3. Конструкцию дорожных покрытий см. лист 2.
4. Разрезы см. листы 5, 6, 7.

ОСНОВНЫЕ ТЕХНИКО-ЭКОНОМИЧЕСКИЕ ПОКАЗАТЕЛИ

№№	Наименование	Ед.изм.	Кол-во	Примечания
1	Площадь территории в границах благоустройства	м <sup>2</sup>	18615,1	
	в том числе:			
2	Площадь застройки	м <sup>2</sup>	1340,5	
3	Площадь автодорог	м <sup>2</sup>	4192,0	
4	Площадь тротуаров	м <sup>2</sup>	3269,2	
5	Площадь отмостки	м <sup>2</sup>	93,9	
6	Площадь открытого бассейна	м <sup>2</sup>	408,6	
7	Площадь газонной решетки для экопарковки	м <sup>2</sup>	468,5	
	Площадь покрытия из террасной доски	м <sup>2</sup>	172,0	
8	Площадь проектируемого озеленения, в т.ч.	м <sup>2</sup>	8670,4	
9	газонов		8262,2	
10	цветников		408,2	

Экспликация зданий и сооружений

№ п/п	Наименование	ед. изм.	Сзастр.	Собщ.
1.	Проектируемое здание "Пилотажного стенда"	м2	873,4	1050
2.	Проектируемое здание звуковой лаборатории	м2	167,3	108,7
3.	Проектируемый павильон, тип.1	м2	81,6	49,3
4.	Проектируемый павильон, тип.2	м2	122,5	116,0
5.	Покупной павильон, тип.3	м2	30,7	26,9
6.	Проектируемое техническое помещение бассейна	м2	65,0	51,2

0000110722 - ГП1

Московская область, г.о Жуковский, ул. Жуковского, д.1

НЦМУ "Сверхзвук"

Стадия Лист Листов  
ПП 1

Схема благоустройства территории, расположенная в южной части ФАУ "ЦАГИ"

ССПР КС и РЭБ  
ФАУ "ЦАГИ"

Изм.	Кол.уч.	Лист	Индок.	Подпись	Дата
Нач.службы	Шаповалов				
ГИП	Яковченко				
Разраб.	Иванов				
Н. контроль	Котрини				2022

Подпись и дата

Инв.№ подл