


Разрез Б - Б

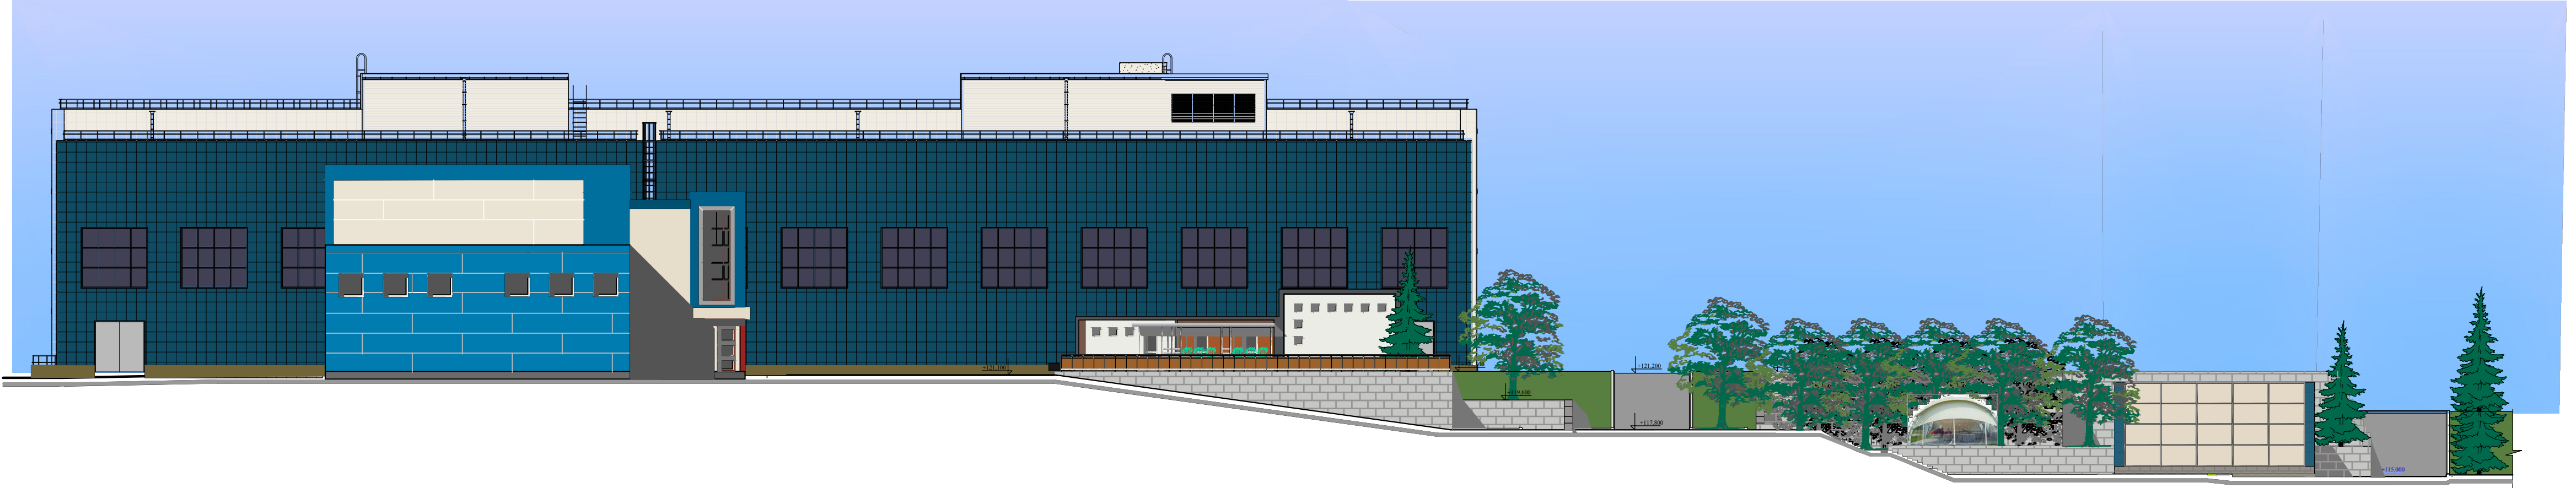

						0000110722 - ГП1			
						Московская область, г.о Жуковский, ул. Жуковского, д.1			
Изм.	Копуч.	Лист	Идок.	Подпись	Дата	НЦМУ "Сверхзвук"	Стадия	Лист	Листов
							ПП	6	
Нач.службы	Шаповалов					Разрез Б-Б.	ССПР КС и РЭБ ФАУ "ЦАГИ"		
ГИП	Яковченко								
Разраб.	Иванов								
Н. контроль	Котрини			2022					