




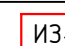



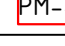



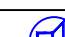





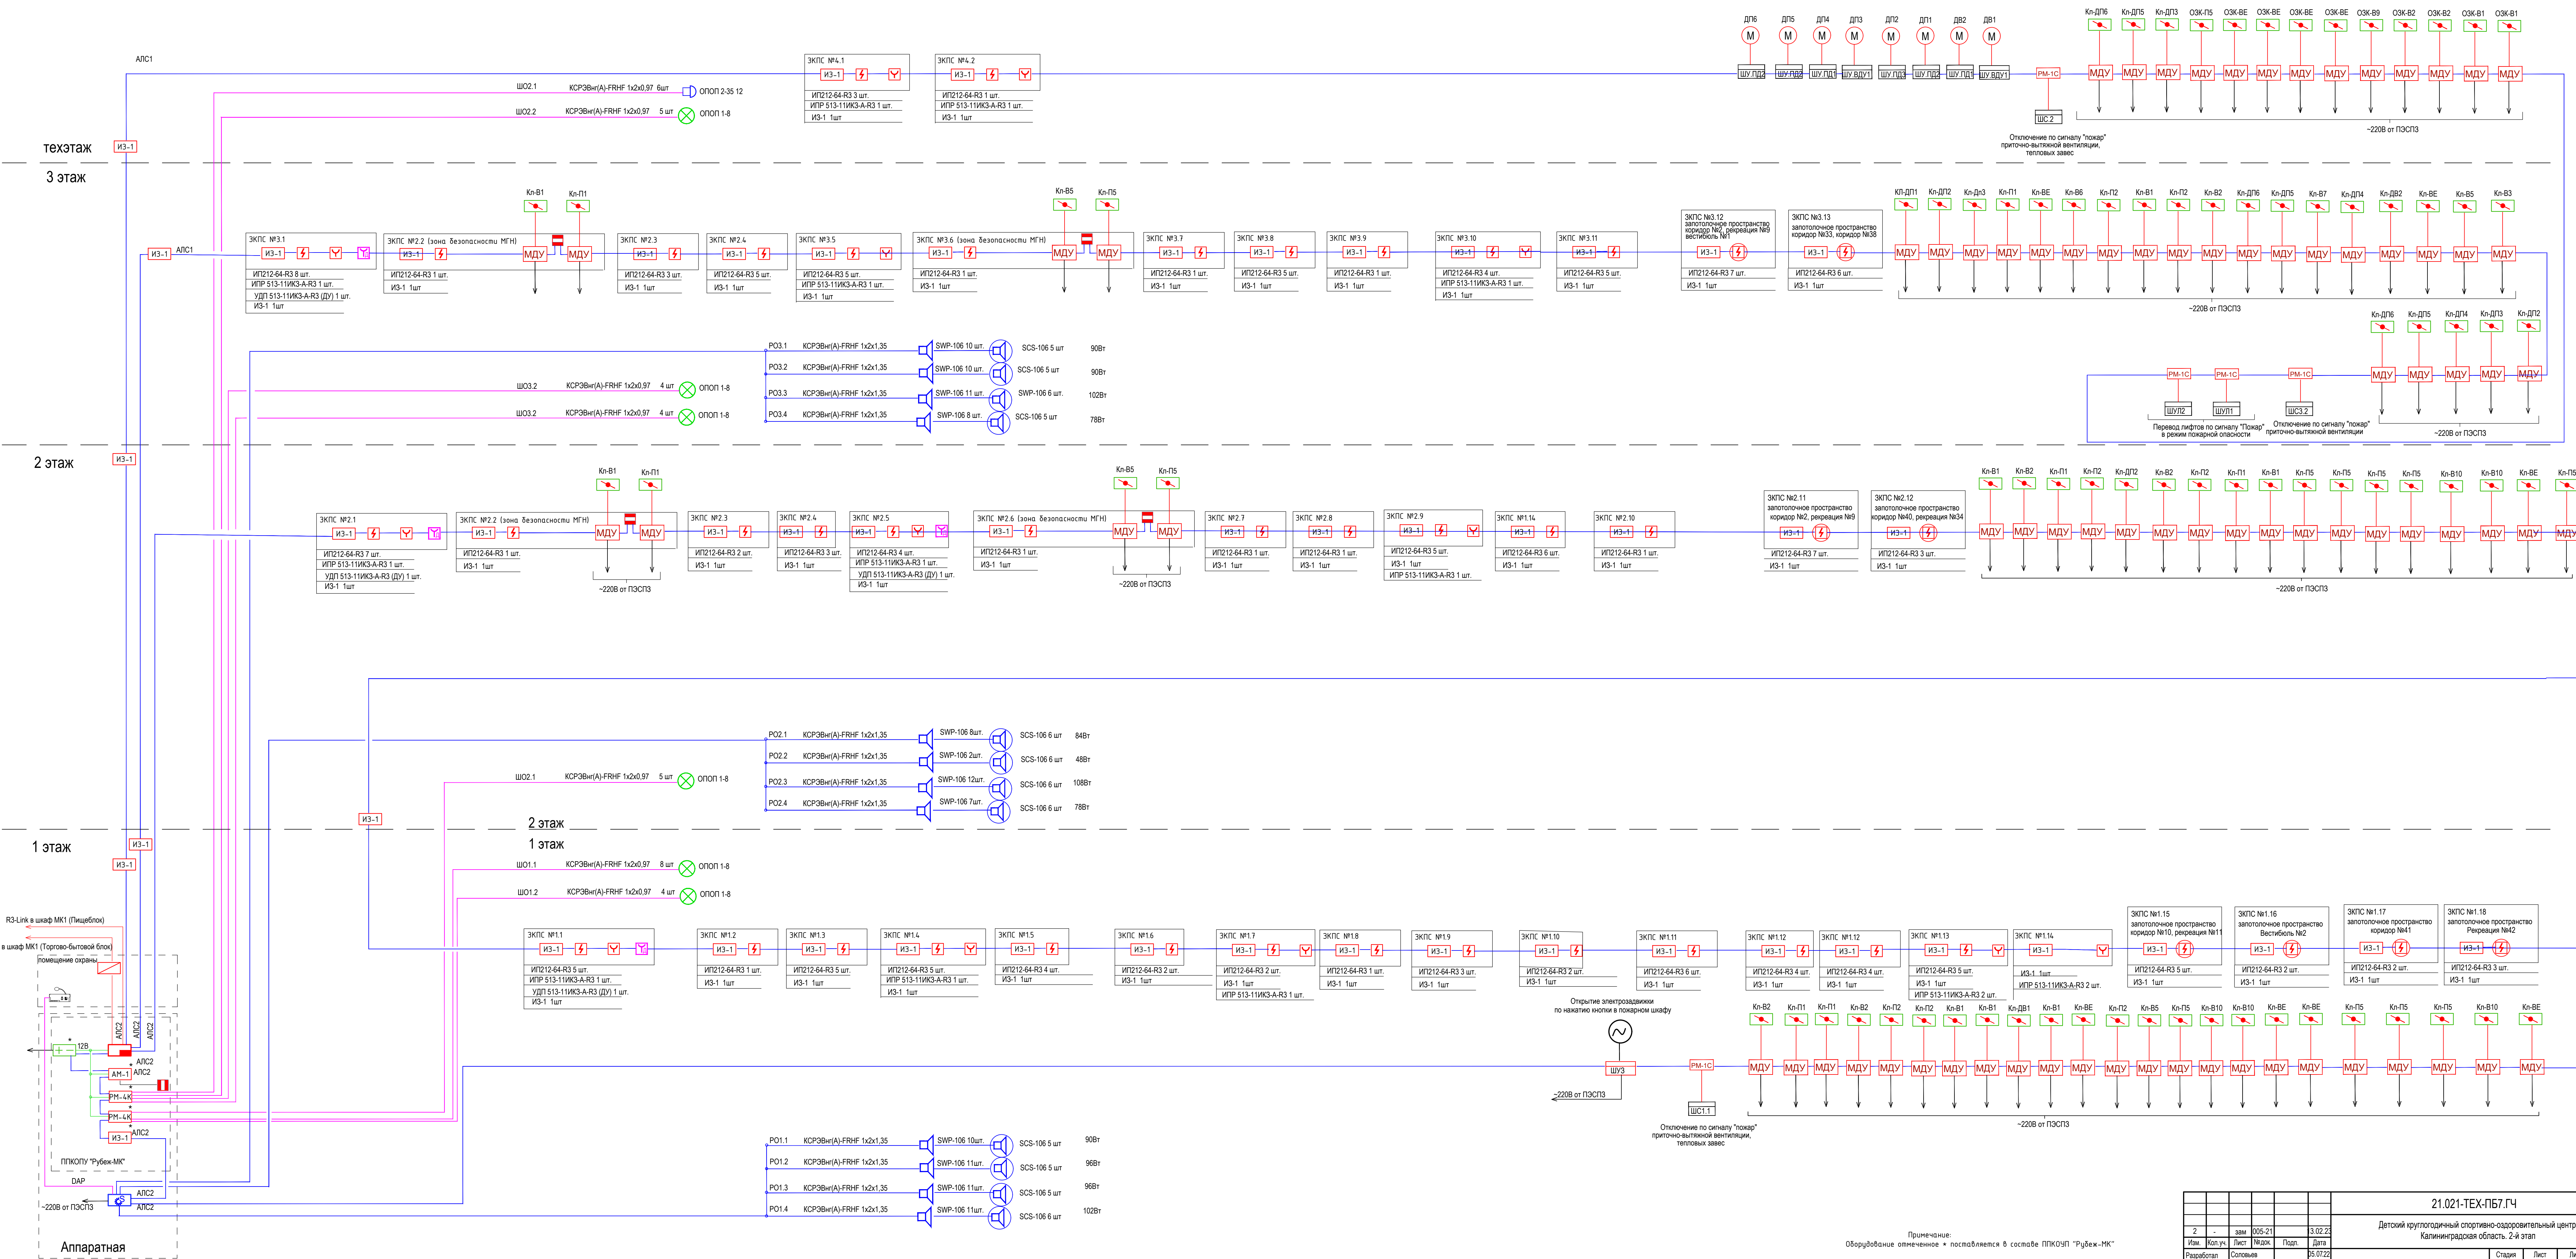
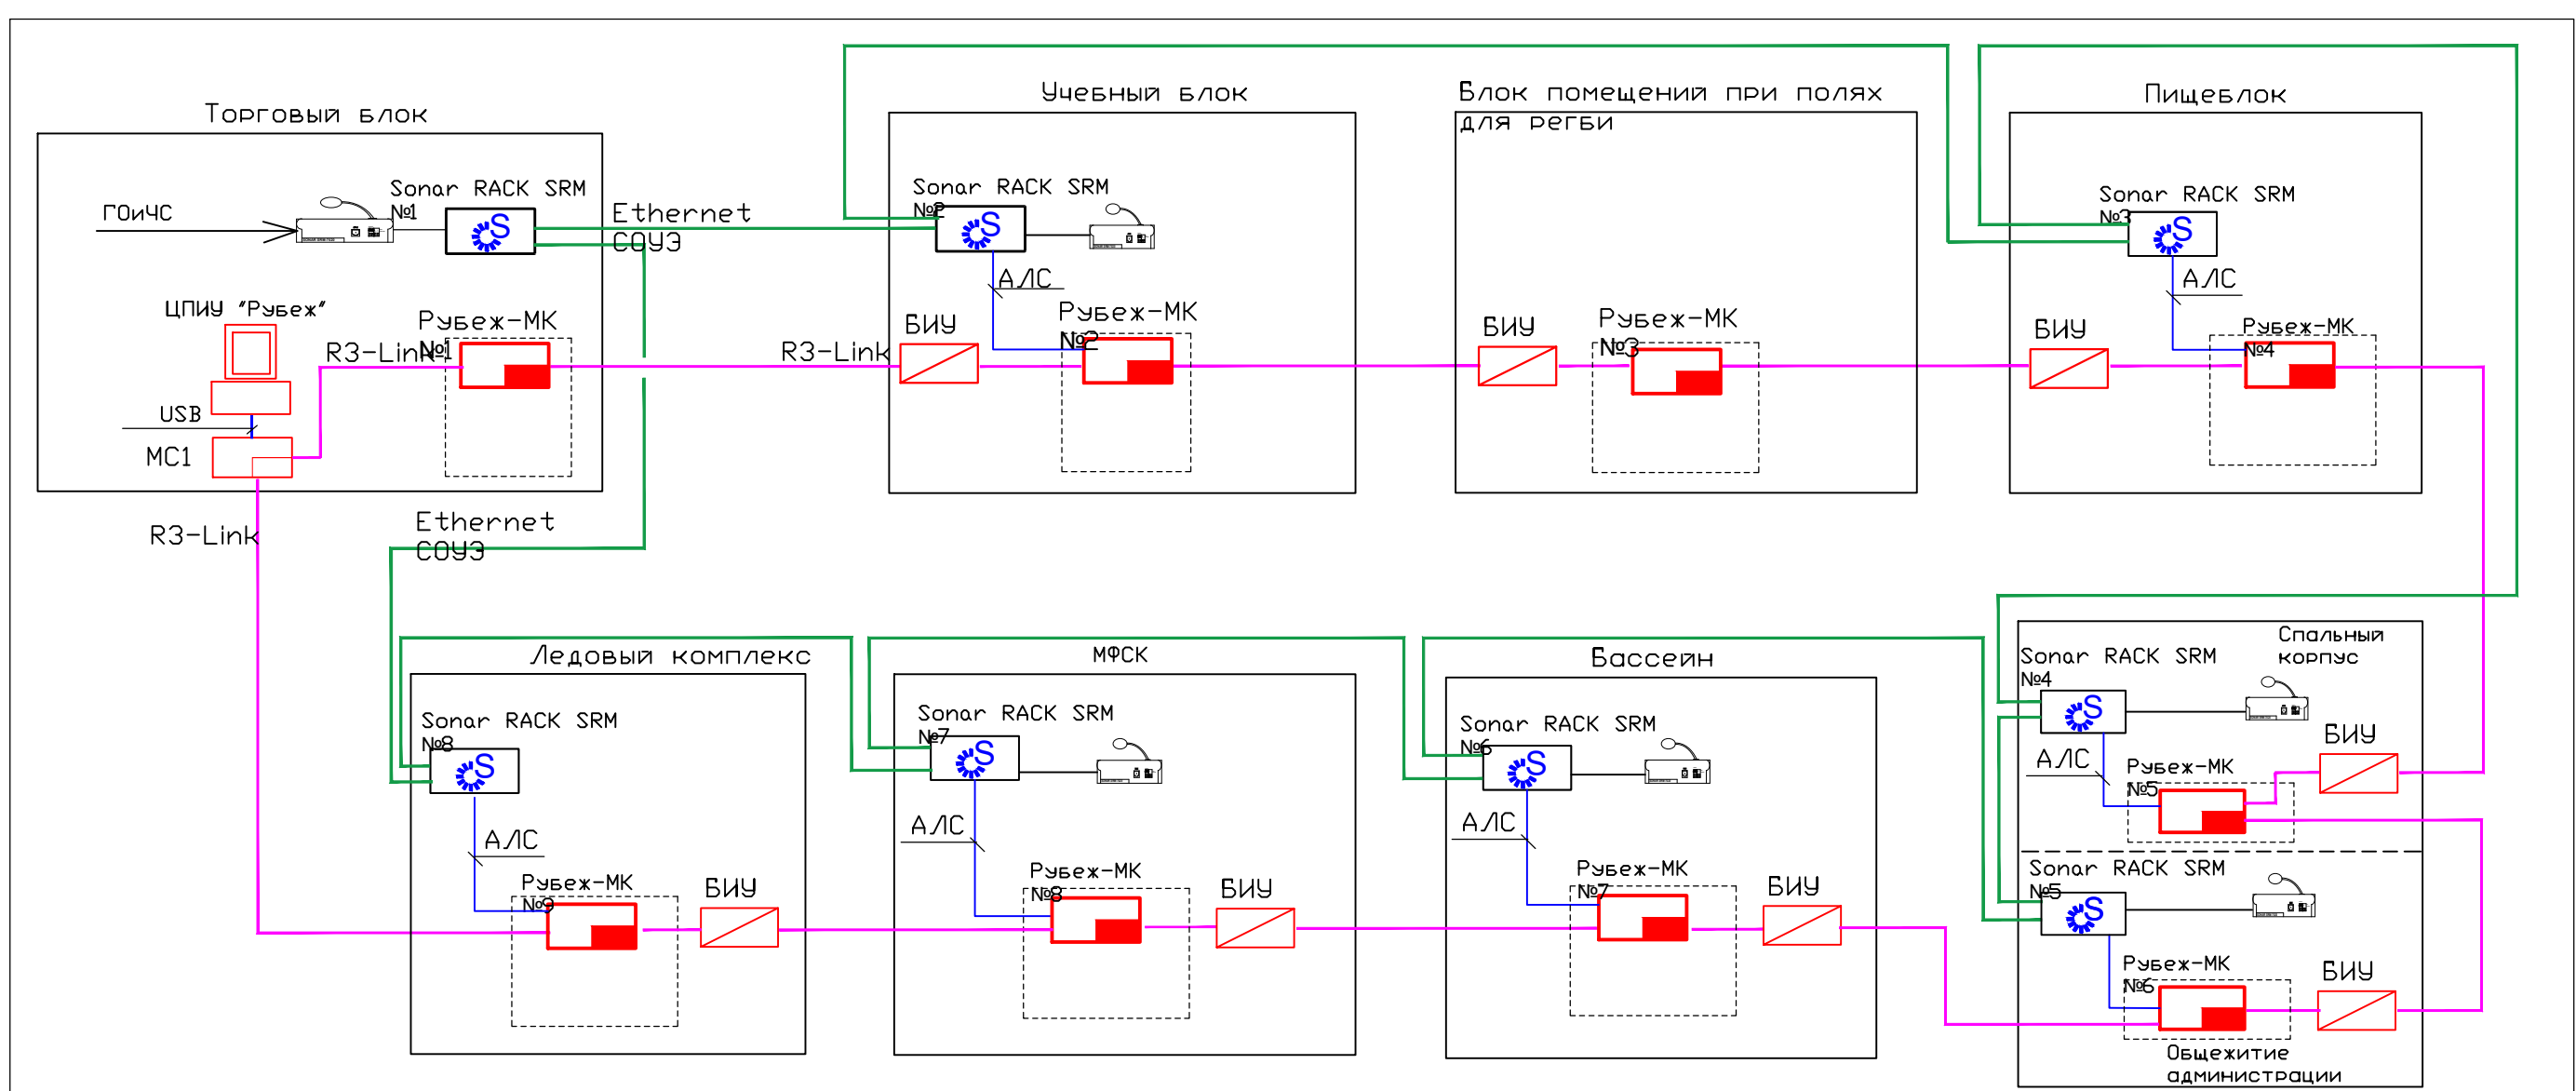



Условные обозначения			
Обозначения	Наименования	Примечания	
 ARK	Прибор прямо-контрольный охранно-пожарный управления Тубек 20ГТ		
	Источник автономного электроснабжения "ИЭС2П 12в 2х7 RS-R3"		
	Исвещатель пожарный дымовой адресно-аналоговый "ИП 212-64- R3"		
	Исвещатель пожарный дымовой адресно-аналоговый "ИП 212-64- R3" автономный		
	Исвещатель пожарный ручной адресно-аналоговый с автономным извещателем КЗ "ИПР 513-11963-4-R3"		
	Устройство дистанционного пула адресное с автономным извещателем КЗ "УДП 513-1 ИК3-R3" надписью "Пула пожарный извещатель"		
	Устройство дистанционного пула адресное с автономным извещателем КЗ "УДП 513-1 ИК3-R3" надписью "Пула димуполучатель"		
 ИЗ-1	Извещатель адресной линии связи "ИЗ-1"		
 МДУ	Адресный модуль управления спалком "МДУ-1-R3"		
	Кнопка димуполучения с электротростью		
 РН-1С	Адресный релейный модуль "РМ-1С"		
 РН-1К	Адресный релейный модуль "РМ-1К-R3"		
 РН-4К	Адресный релейный модуль "РМ-4К-R3"		
 АМ-1	Адресная мемла на чирый вход "АМ-1-R3"		
 АМ-4	Адресная мемла на четыре входа "АМ-4-R3"		
	Стойка речевого оповещения "Sonus SRS"		
 BIAS	Оповещатель охранно-пожарный звуковой "ОПОН 2-35 12"		
 BIAS	Настенный речевой оповещатель "Sonus SWP-106"		
 BIAL	Потолочный речевой оповещатель "Sonus SCS-106"		
BIAL	Оповещатель охранно-пожарный световой "ОПОН 1-8"		
	Исвещатель охранный мультиадресный "ИМО102-161"		

Общая структурная схема СПС и СОУЭ объекта



						21.021-ТЕХ.П67.Г4		
2	-	зам	005-21		3.02.23	Детский круглогодичный спортивно-оздоровительный центр, Калининградская область, 2-4 этап		
Име.	Коп.ч	Лист	Издок	Подп.	Дата	Страниц	Лист	Листов
Разработано		Соловьев			05.07.22			
Проверено		Давыденко			05.07.22		п	
Г/П1		Дмитриева			05.07.22	Учебный корпус на 200 человек. Оснащен структурой СПС и СУОУ		
И.н.подпись		Савина			05.07.22	 <b>ТЕХНОПОЛИС</b> ПРОЕКТНЫЙ МЕНЕДЖМЕНТ		