



План 3 этажа между осями 1"-18" и Л-П

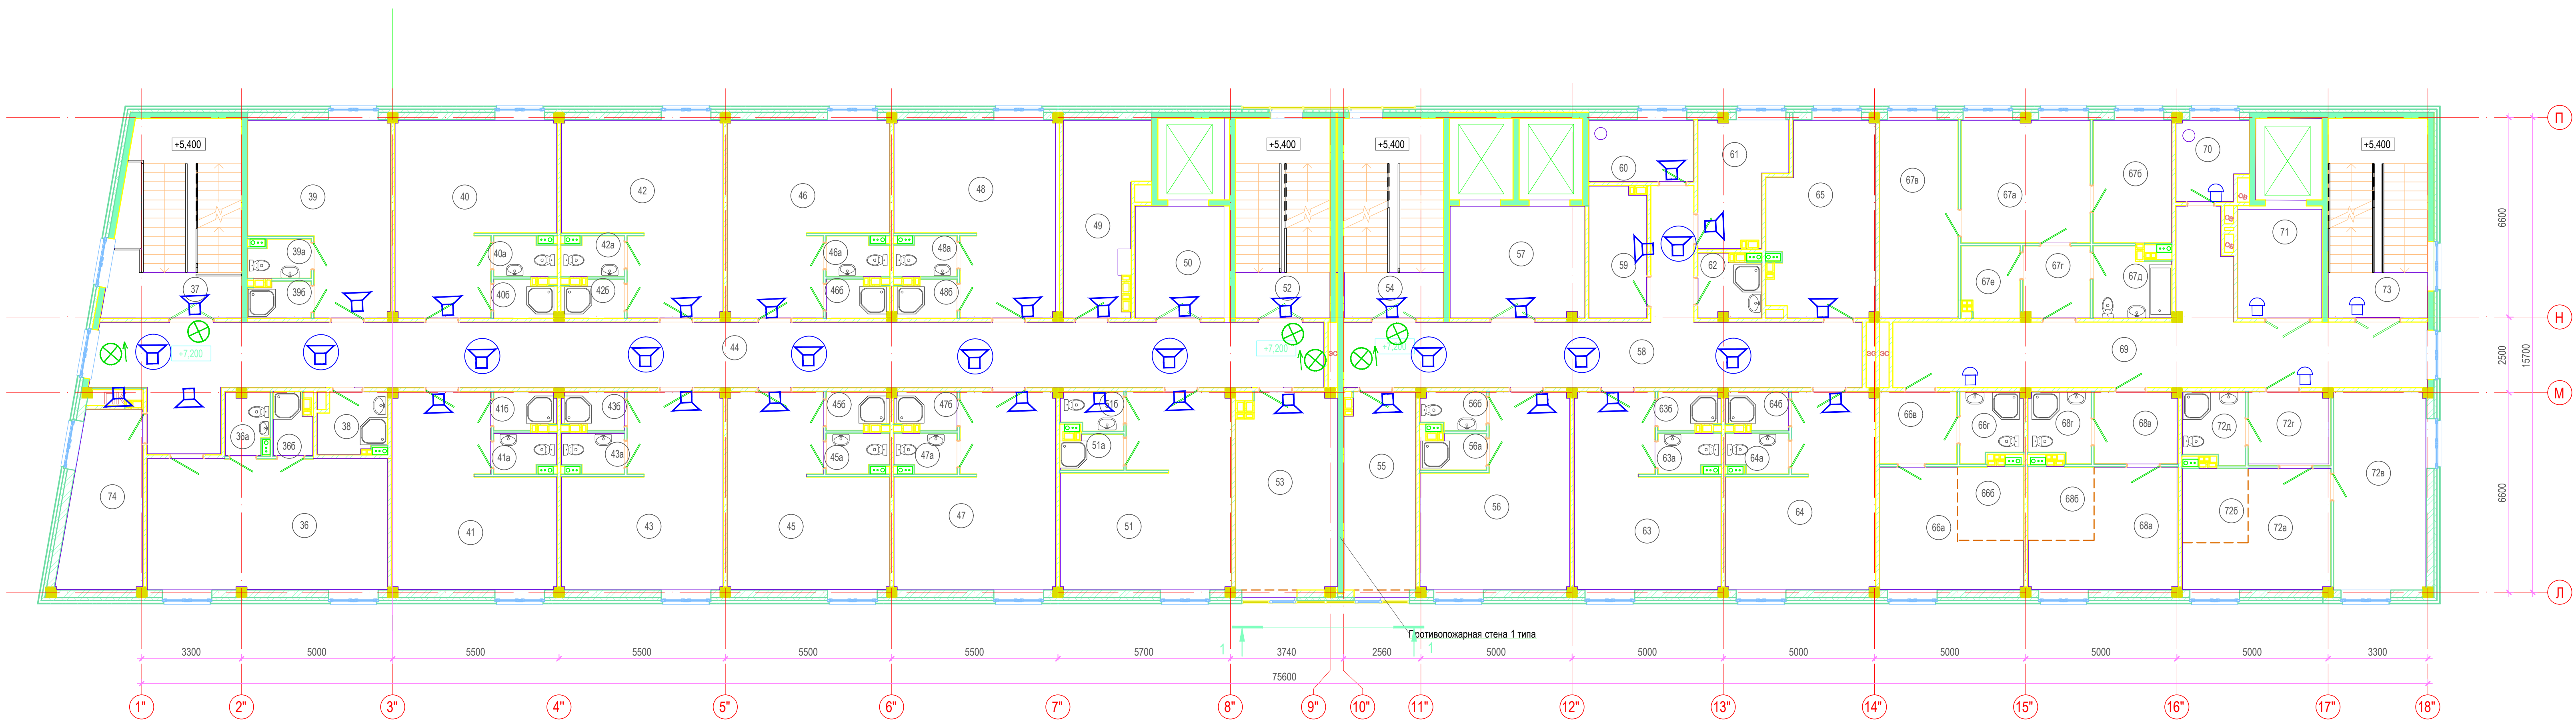

План 3 этажа между осями 1-17 и А-Г

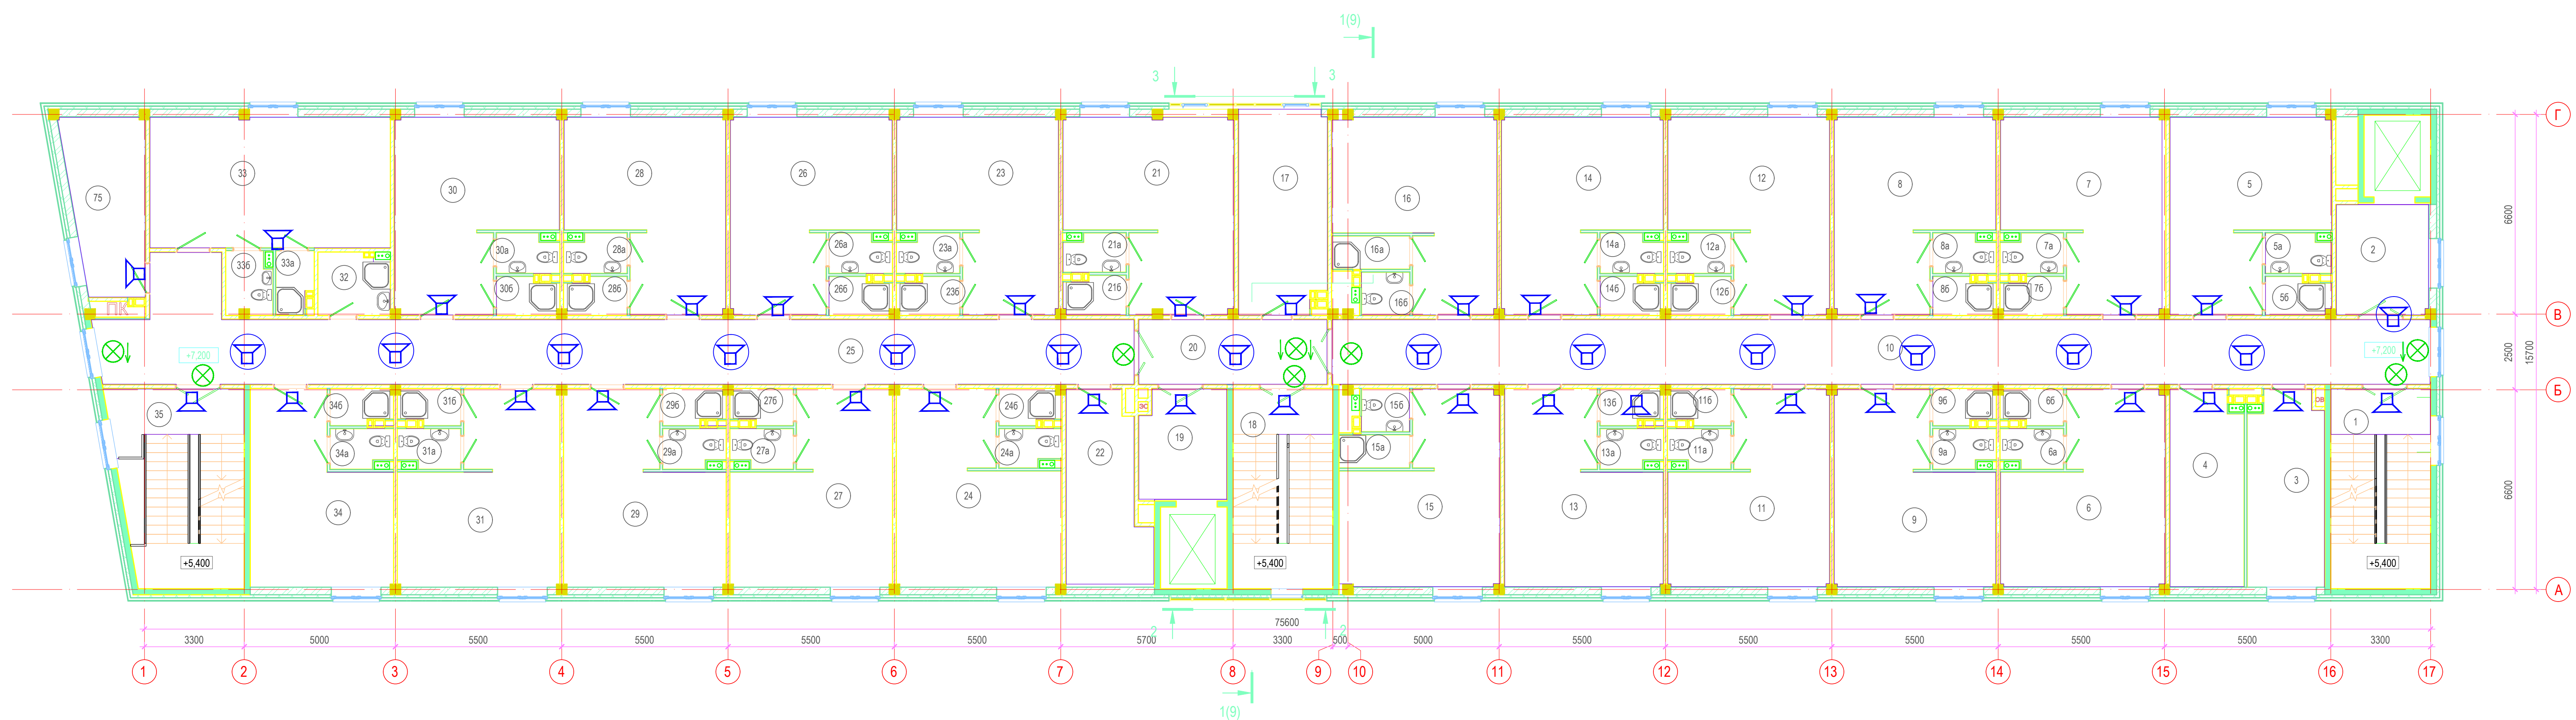

Экспликация помещений			
Номер помещения	Наименование	Площадь, м²	Классификация
1	Вестибуль	21,85	
2	Лифтовый холл	11,41	
3	Помещение для стирки, сушки и глажки одежды	16,09	В4
4	Помещение для сушки одежды и обуви	15,75	В4
5	Душевой номер (воспитатель/тренер)	28,69	
5а	Санузел	2,79	
5б	Санузел	2,59	
6	Четырехместный номер	29,81	
6а	Санузел	2,60	
6б	Душевой	2,37	
7	Трехместный номер	29,67	
7а	Санузел	2,60	
7б	Душевой	2,50	
8	Четырехместный номер	29,02	
8а	Санузел	2,60	
8б	Душевой	2,50	
9	Четырехместный номер	29,15	
9а	Санузел	2,60	
9б	Душевой	2,37	
10	Коридор	16,82	
11	Четырехместный номер	29,15	
11а	Санузел	2,60	
11б	Душевой	2,37	
12	Четырехместный номер	29,02	
12а	Санузел	2,60	
12б	Душевой	2,50	
13	Четырехместный номер	28,50	
13а	Санузел	2,60	
13б	Душевой	2,37	
14	Четырехместный номер	29,02	
14а	Санузел	2,60	
14б	Душевой	2,50	
15	Четырехместный номер	28,32	
15а	Санузел	2,57	
15б	Санузел	2,28	
16	Четырехместный номер	28,59	
16а	Душевой	2,84	
16б	Санузел	2,28	
17	Помещение для стирки, сушки и глажки одежды	20,16	В4
18	Вестибуль	21,85	
19	Лифтовый холл	10,53	
20	Коридор	13,60	
21	Четырехместный номер	30,84	
21а	Санузел	2,52	
21б	Душевой	2,58	
22	Помещение для сушки одежды и обуви	15,91	В4
23	Четырехместный номер	29,02	
23а	Санузел	2,60	
23б	Душевой	2,50	
24	Четырехместный номер	29,92	
24а	Санузел	2,47	
24б	Душевой	2,33	
25	Коридор	16,75	
26	Четырехместный номер	29,02	
26а	Санузел	2,60	
26б	Душевой	2,50	
27	Четырехместный номер	29,15	
27а	Санузел	2,60	
27б	Душевой	2,37	
28	Четырехместный номер	29,02	
28а	Санузел	2,60	
28б	Душевой	2,50	
29	Четырехместный номер	29,15	
29а	Санузел	2,60	
29б	Душевой	2,37	
30	Четырехместный номер	29,67	
30а	Санузел	2,60	
30б	Душевой	2,50	
31	Трехместный номер	29,11	
31а	Санузел	2,60	
31б	Душевой	2,37	
32	Помещение уборочного инвентаря	4,06	
33	Трехместный номер (воспитатель/тренер)	34,57	
33а	Душевой	2,47	
33б	Санузел	3,08	
34	Трехместный номер	25,04	
34а	Санузел	2,60	
34б	Душевой	2,37	
35	Вестибуль	27,08	
36	Трехместный номер (воспитатель/тренер)	34,57	
36а	Санузел	2,94	

Экспликация помещений			
Номер помещения	Наименование	Площадь, м²	Классификация
36б	Душевой	2,54	
37	Вестибуль	27,08	
38	Помещение уборочного инвентаря	4,38	
39	Трехместный номер	25,10	
39а	Санузел	2,54	
39б	Душевой	2,41	
40	Четырехместный номер	29,02	
40а	Санузел	2,60	
40б	Душевой	2,50	
41	Трехместный номер	29,67	
41а	Санузел	2,60	
41б	Душевой	2,50	
42	Четырехместный номер	29,02	
42а	Санузел	2,60	
42б	Душевой	2,50	
43	Четырехместный номер	29,01	
43а	Санузел	2,60	
43б	Душевой	2,50	
44	Коридор	93,73	
45	Четырехместный номер	29,01	
45а	Санузел	2,60	
45б	Душевой	2,50	
46	Четырехместный номер	29,02	
46а	Санузел	2,60	
46б	Душевой	2,50	
47	Четырехместный номер	29,01	
47а	Санузел	2,60	
47б	Душевой	2,50	
48	Четырехместный номер	29,67	
48а	Санузел	2,60	
48б	Душевой	2,50	
49	Помещение для сушки одежды и обуви	15,74	В4
50	Лифтовый холл	11,67	
51	Четырехместный номер	31,18	
51а	Душевой	2,33	
51б	Санузел	2,53	
52	Вестибуль	20,69	
53	Помещение для стирки, сушки и глажки одежды	21,59	В4
54	Вестибуль	21,85	
55	Общий коридор	15,41	В4
56	Трехместный номер	26,46	
56а	Душевой	2,46	
56б	Санузел	2,60	
57	Лифтовый холл	16,59	
58	Коридор	43,62	
59	Помещение для сушки одежды и обуви	8,32	В4
60	Помещение мусоропровода	7,14	
61	Помещение для стирки, сушки и глажки одежды	10,48	В4
62	Помещение уборочного инвентаря	4,19	
63	Трехместный номер	25,73	
63а	Санузел	2,60	
63б	Душевой	2,50	
64	Трехместный номер	26,38	
64а	Санузел	2,60	
64б	Душевой	2,50	
65	Общий коридор	21,51	В4
65а	Жилая комната	14,08	
65б	Кухня-ниша	5,36	
65в	Прихожая	6,14	
66	Санузел	4,06	
66а	Жилая комната	17,34	
66б	Кухня	10,58	
66в	Жилая комната	17,08	
66г	Прихожая	5,27	
66д	Санузел	5,62	
66е	Ванная комната	4,44	
66ж	Жилая комната	14,91	
66з	Кухня-ниша	5,36	
66и	Прихожая	6,61	
66к	Санузел	4,55	
66л	Коридор	45,02	
66м	Помещение мусоропровода	6,15	
66н	Лифтовый холл (Зона безопасности для МПН)	10,42	
66о	Душевой	14,37	
66п	Кухня-ниша	5,38	
66р	Жилая комната	20,10	
66с	Прихожая	6,61	
66д	Санузел	4,70	
66е	Вестибуль	21,85	
66ж	Помещение для отдыха	14,47	
66з	Помещение для отдыха	14,47	