



План 2 этажа между осями 1"-18" и Л-П

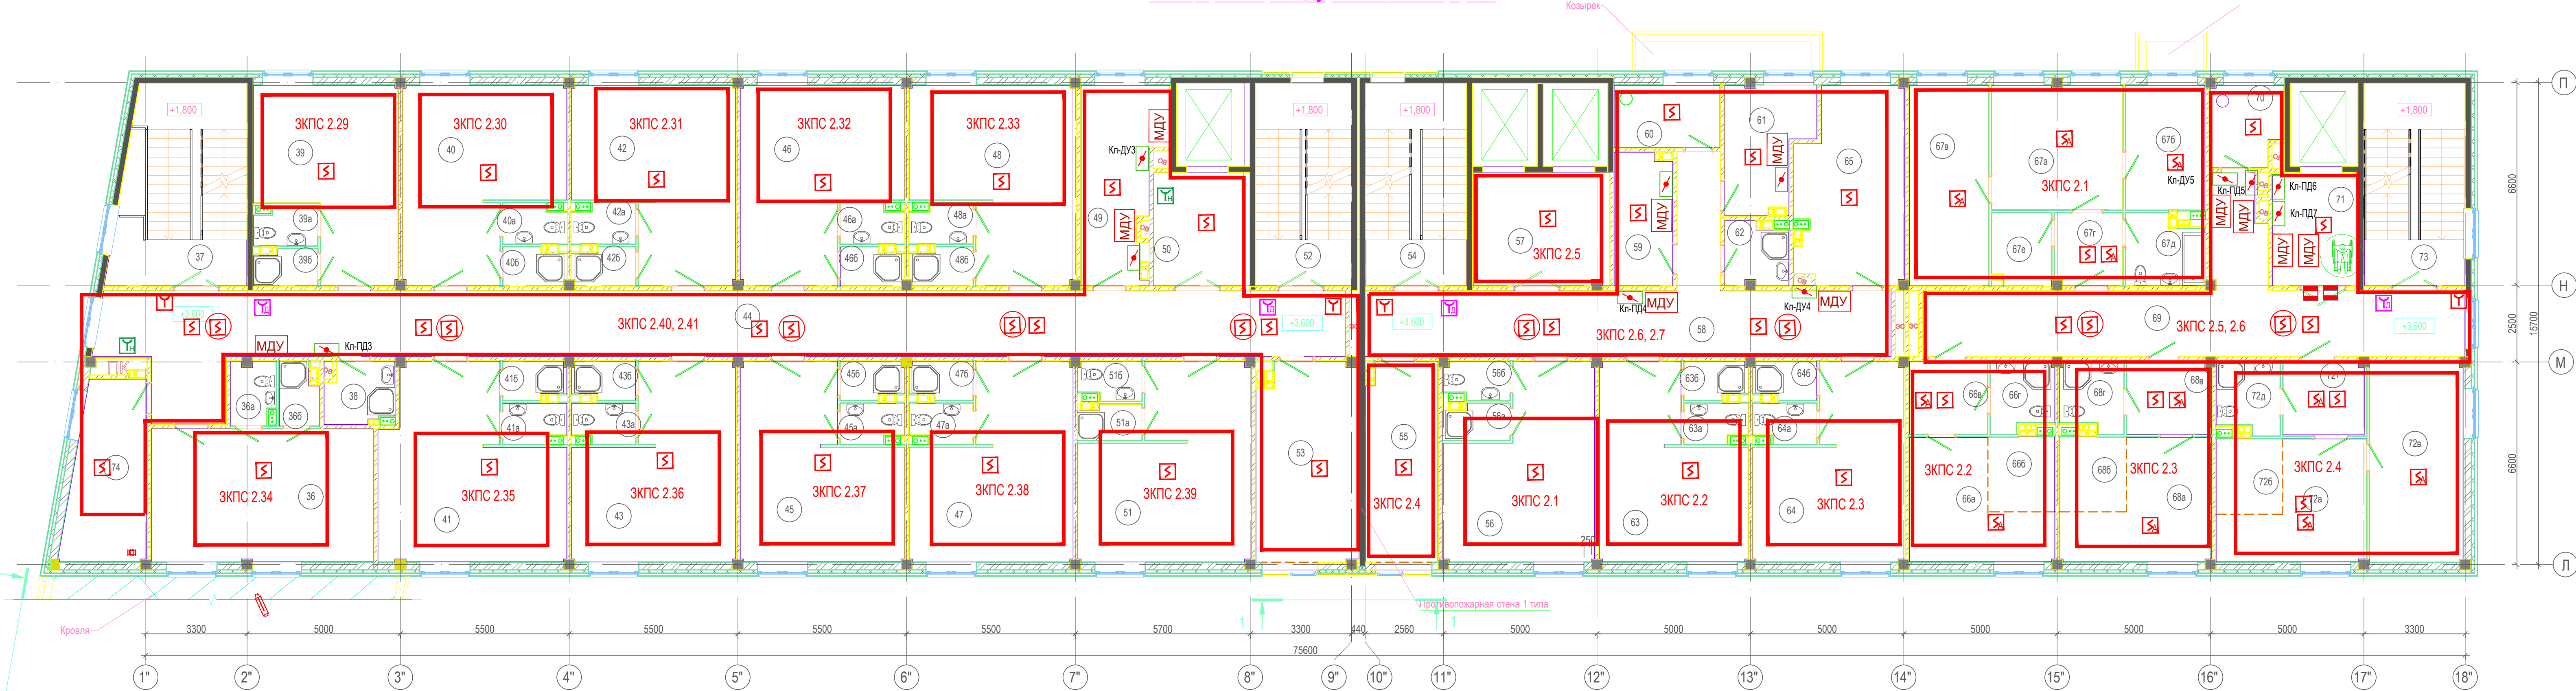

План 2 этажа между осями 1-17 и А-Г

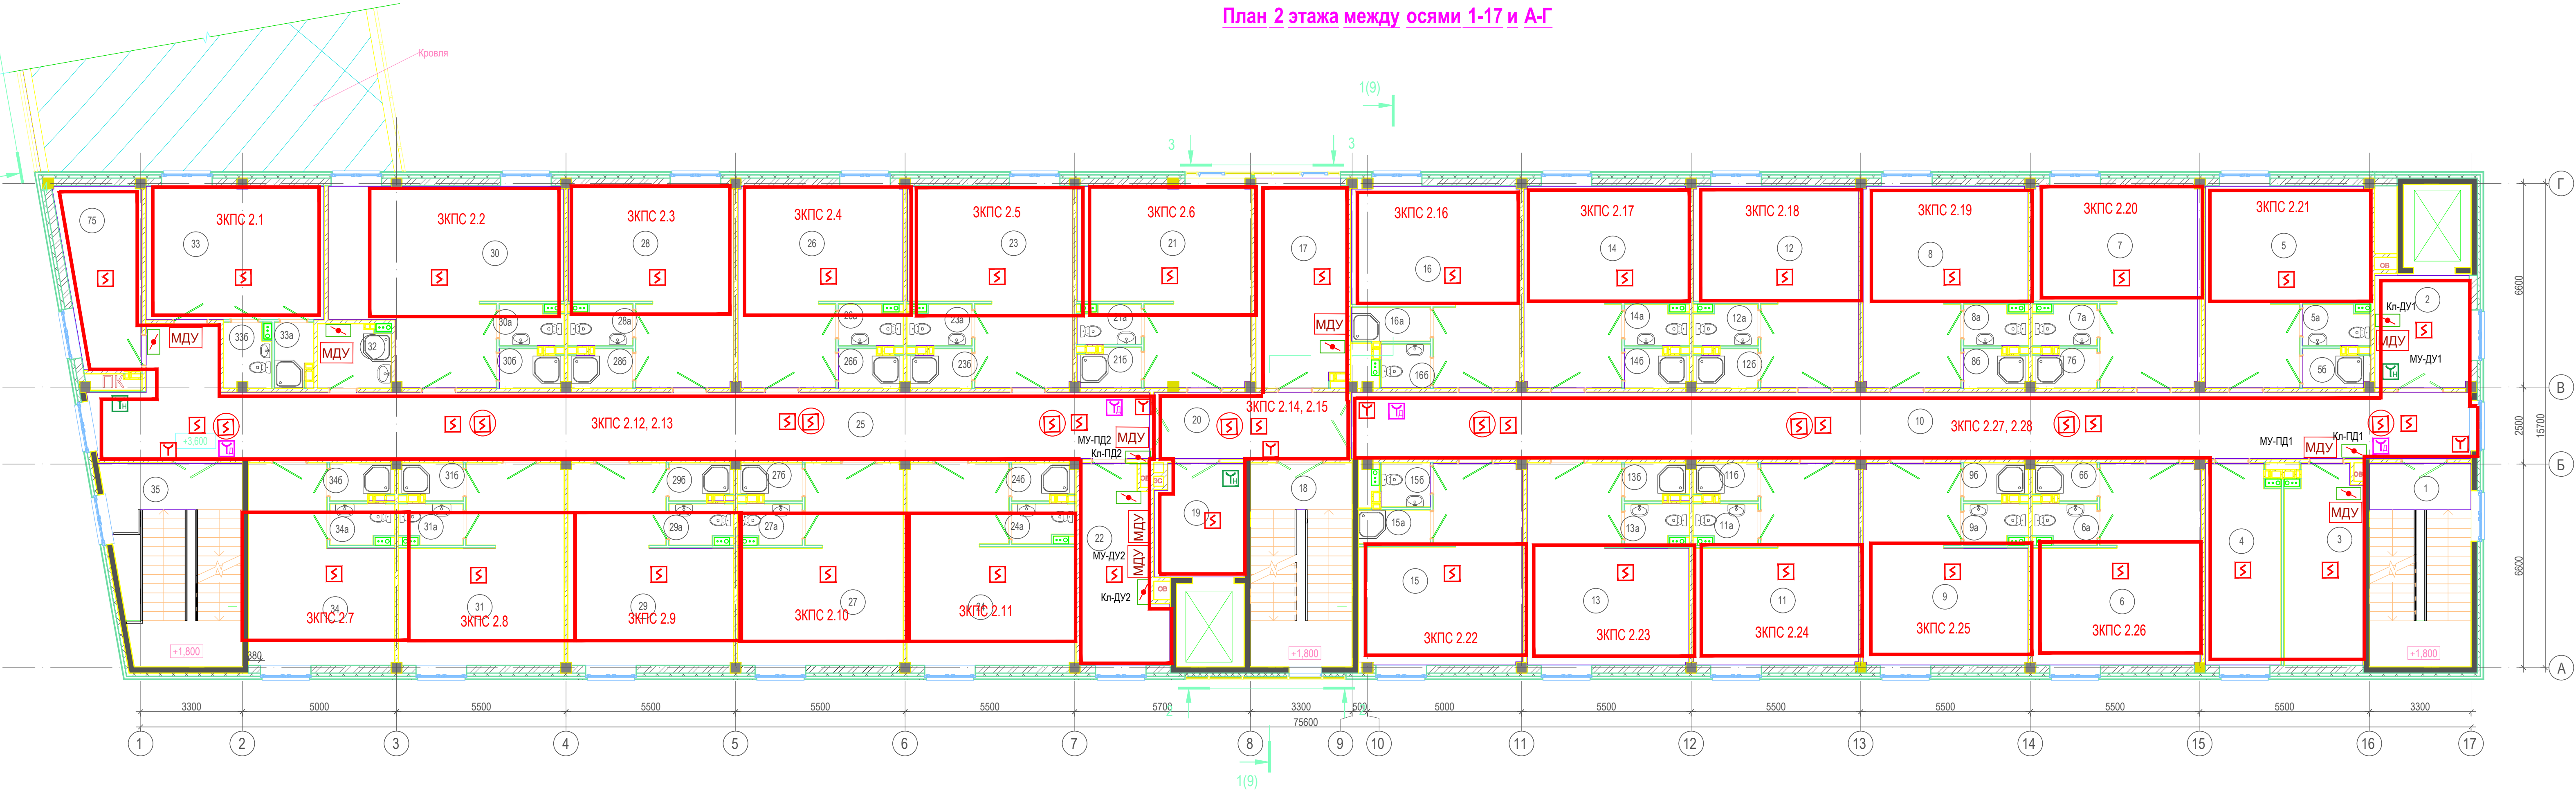

Экспликация помещений				Экспликация помещений			
Номер помещения	Наименование	Площадь, м²	Кат. помещения	Номер помещения	Наименование	Площадь, м²	Кат. помещения
1	Вестибульная клетка	21.9		366	Душная	2.5	
2	Лифтовый холл	11.5		37	Вестибульная клетка	27.1	
3	Помещение для стирки, сушки и глажения одежды	16.1	Б4	38	Помещение уборочного инвентаря	4.4	
4	Помещение для сушки одежды и обуви	15.8	Б4	39	Трёхместный номер	25.1	
5	Трёхместный номер (воспитатель/тренер)	28.7		39a	Санузел	2.5	
5a	Санузел	2.8		39b	Душная	2.4	
5b	Санузел	2.6		40	Четырёхместный номер	25.0	
6	Четырёхместный номер	28.8		40a	Санузел	2.6	
6a	Санузел	2.6		40b	Душная	2.5	
6b	Душная	2.4		41	Четырёхместный номер	32.7	
7	Четырёхместный номер	29.7		41a	Санузел	2.6	
7a	Санузел	2.6		41b	Душная	2.5	
7b	Душная	2.5		42	Четырёхместный номер	29.0	
8	Четырёхместный номер	29.0		42a	Санузел	2.6	
8a	Санузел	2.6		42b	Душная	2.5	
8b	Душная	2.5		43	Трёхместный номер	29.0	
9	Четырёхместный номер	29.2		43a	Санузел	2.6	
9a	Санузел	2.6		43b	Душная	2.5	
9b	Душная	2.4		44	Коридор	93.7	
10	Коридор	78.8		45	Четырёхместный номер	29.0	
11	Четырёхместный номер	29.2		45a	Санузел	2.6	
11a	Санузел	2.6		45b	Душная	2.5	
11b	Душная	2.4		46	Четырёхместный номер	29.0	
12	Четырёхместный номер	29.0		46a	Санузел	2.6	
12a	Санузел	2.6		46b	Душная	2.5	
12b	Душная	2.5		47	Четырёхместный номер	29.0	
13	Четырёхместный номер	28.5		47a	Санузел	2.6	
13a	Санузел	2.6		47b	Душная	2.5	
13b	Душная	2.4		48	Четырёхместный номер	29.7	
14	Четырёхместный номер	29.0		48a	Санузел	2.6	
14a	Санузел	2.6		48b	Душная	2.5	
14b	Душная	2.5		49	Помещение для сушки одежды и обуви	15.6	Б4
15	Четырёхместный номер	28.3		50	Лифтовый холл	11.7	
15a	Душная	2.6		51	Четырёхместный номер	31.2	
15b	Санузел	2.3		51a	Душная	2.3	
16	Четырёхместный номер	28.6		51b	Санузел	2.5	
16a	Душная	2.8		52	Вестибульная клетка	20.7	
16b	Санузел	2.3		53	Помещение для стирки, сушки и глажения одежды	21.6	Б4
17	Помещение для стирки, сушки и глажения одежды	20.3	Б4	54	Вестибульная клетка	21.9	
18	Вестибульная клетка	21.9		55	Общая кухня	15.4	Б4
19	Лифтовый холл	10.5		56	Трёхместный номер	26.5	
20	Коридор	13.6		56a	Душная	2.5	
21	Четырёхместный номер	30.8		56b	Санузел	2.6	
21a	Санузел	2.5		57	Лифтовый холл	16.6	
21b	Душная	2.6		58	Коридор	43.6	
22	Помещение для сушки одежды и обуви	15.9	Б4	59	Помещение для сушки одежды и обуви	8.4	Б4
23	Четырёхместный номер	29.0		60	Помещение мусоропровода	7.1	
23a	Санузел	2.6		61	Помещение для стирки, сушки и глажения одежды	10.5	Б4
23b	Душная	2.5		62	Помещение уборочного инвентаря	4.2	
24	Четырёхместный номер	29.9		63	Трёхместный номер	25.7	
24a	Санузел	2.5		63a	Санузел	2.6	
24b	Душная	2.3		63b	Душная	2.5	
25	Коридор	79.9		64	Трёхместный номер	26.4	
26	Четырёхместный номер	29.0		64a	Санузел	2.6	
26a	Санузел	2.6		64b	Душная	2.5	
26b	Душная	2.5		65	Общая кухня	21.5	Б4
27	Четырёхместный номер	29.2		65a	Жилая комната	14.1	
27a	Санузел	2.6		65b	Кухня-ниша	5.4	
27b	Душная	2.4		65c	Трансовая	6.1	
28	Четырёхместный номер	29.0		66a	Санузел	4.6	
28a	Санузел	2.6		67a	Жилая комната	17.4	
28b	Душная	2.5		67b	Кухня	10.6	
29	Четырёхместный номер	29.2		67c	Жилая комната	17.1	
29a	Санузел	2.6		67d	Трансовая	5.3	
29b	Душная	2.4		67e	Санузел	5.6	
30	Четырёхместный номер	39.1		67f	вспомогательная	4.5	
30a	Санузел	2.6		68a	Жилая комната	14.9	
30b	Душная	2.5		68b	Кухня-ниша	5.4	
31	Трёхместный номер	29.1		68c	Трансовая	6.6	
31a	Санузел	2.6		68d	Санузел	4.6	
31b	Душная	2.4		69	Коридор	45.0	
32	Помещение уборочного инвентаря	4.8		70	Помещение мусоропровода	6.2	
33	Трёхместный номер (воспитатель/тренер)	25.1		71	Лифтовый холл (Зона безопасности для МПН)	10.4	
33a	Душная	2.5		72a	Жилая комната	14.4	
33b	Санузел	3.1		72b	Кухня-ниша	5.4	
34	Трёхместный номер	25.0		72c	Жилая комната	20.1	
34a	Санузел	2.6		72d	Трансовая	6.6	
34b	Душная	2.4		72e	Санузел	4.7	
35	Вестибульная клетка	27.1		73	Вестибульная клетка	21.9	
36	Четырёхместный номер (воспитатель/тренер)	31.6		74	Помещение для отдыха	14.5	
36a	Санузел	2.9		75	Помещение для отдыха	14.5	