

Условные обозначения		
Обозначение	Наименование	Примечание
	ARK	Прибор приемно-контрольный охранно-пожарный управления "Рубеж-20П"
		Источник вторичного электрпитания "ИВЗПР 12л 2x7 RS-R3"
		Извещатель пожарный дымовой адресно-аналоговый "ИП1 212-64- R3"
		Извещатель пожарный дымовой адресно-аналоговый "ИП1 212-64- R3" запотолочный
		Извещатель пожарный ручной адресный со встроенным изолятором КЗ "ИПР 513-11ИИКЗ-А-Р3"
		Устройство дистанционного пуска адресное с встроенным изолятором КЗ "УДП1 513-11 ИКЗ-Р3" надписью "Пуск пожарных насосов"
		Устройство дистанционного пуска адресное с встроенным изолятором КЗ "УДП1 513-11 ИКЗ-Р3" надписью "Пуск дымоудаления"
	ИЗ-1	Изолятор адресной линии связи "ИЗ-1"
	МДУ	Адресный модуль управления клапаном "МДУ-1-Р3"
		Клапан дымоудаления с электроприводом
	PM-1C	Адресный релейный модуль "PM-1C"
	PM-1K	Адресный релейный модуль "PM-1K-Р3"
	PM-4K	Адресный релейный модуль "PM-4K-Р3"
	AM-1	Адресная метка на один вход "AM-1-Р3"
	AM-4	Адресная метка на четыре входа "AM-4-Р3"
		Стойка речевого оповещения "Sonar-SRS"
	BIAS	Оповещатель охранно-пожарный звуковой "ОПОП1 2-35 12"
	BIAD	Настенный речевого оповещатель "Sonar SWP-106"
	BIAD	Потолочный речевого оповещатель "Sonar SCS-106"
	BIAL	Оповещатель охранно-пожарный световой "ОПОП1 1-8"
		Извещатель охранный магнитокаптакный ИО102-16/1


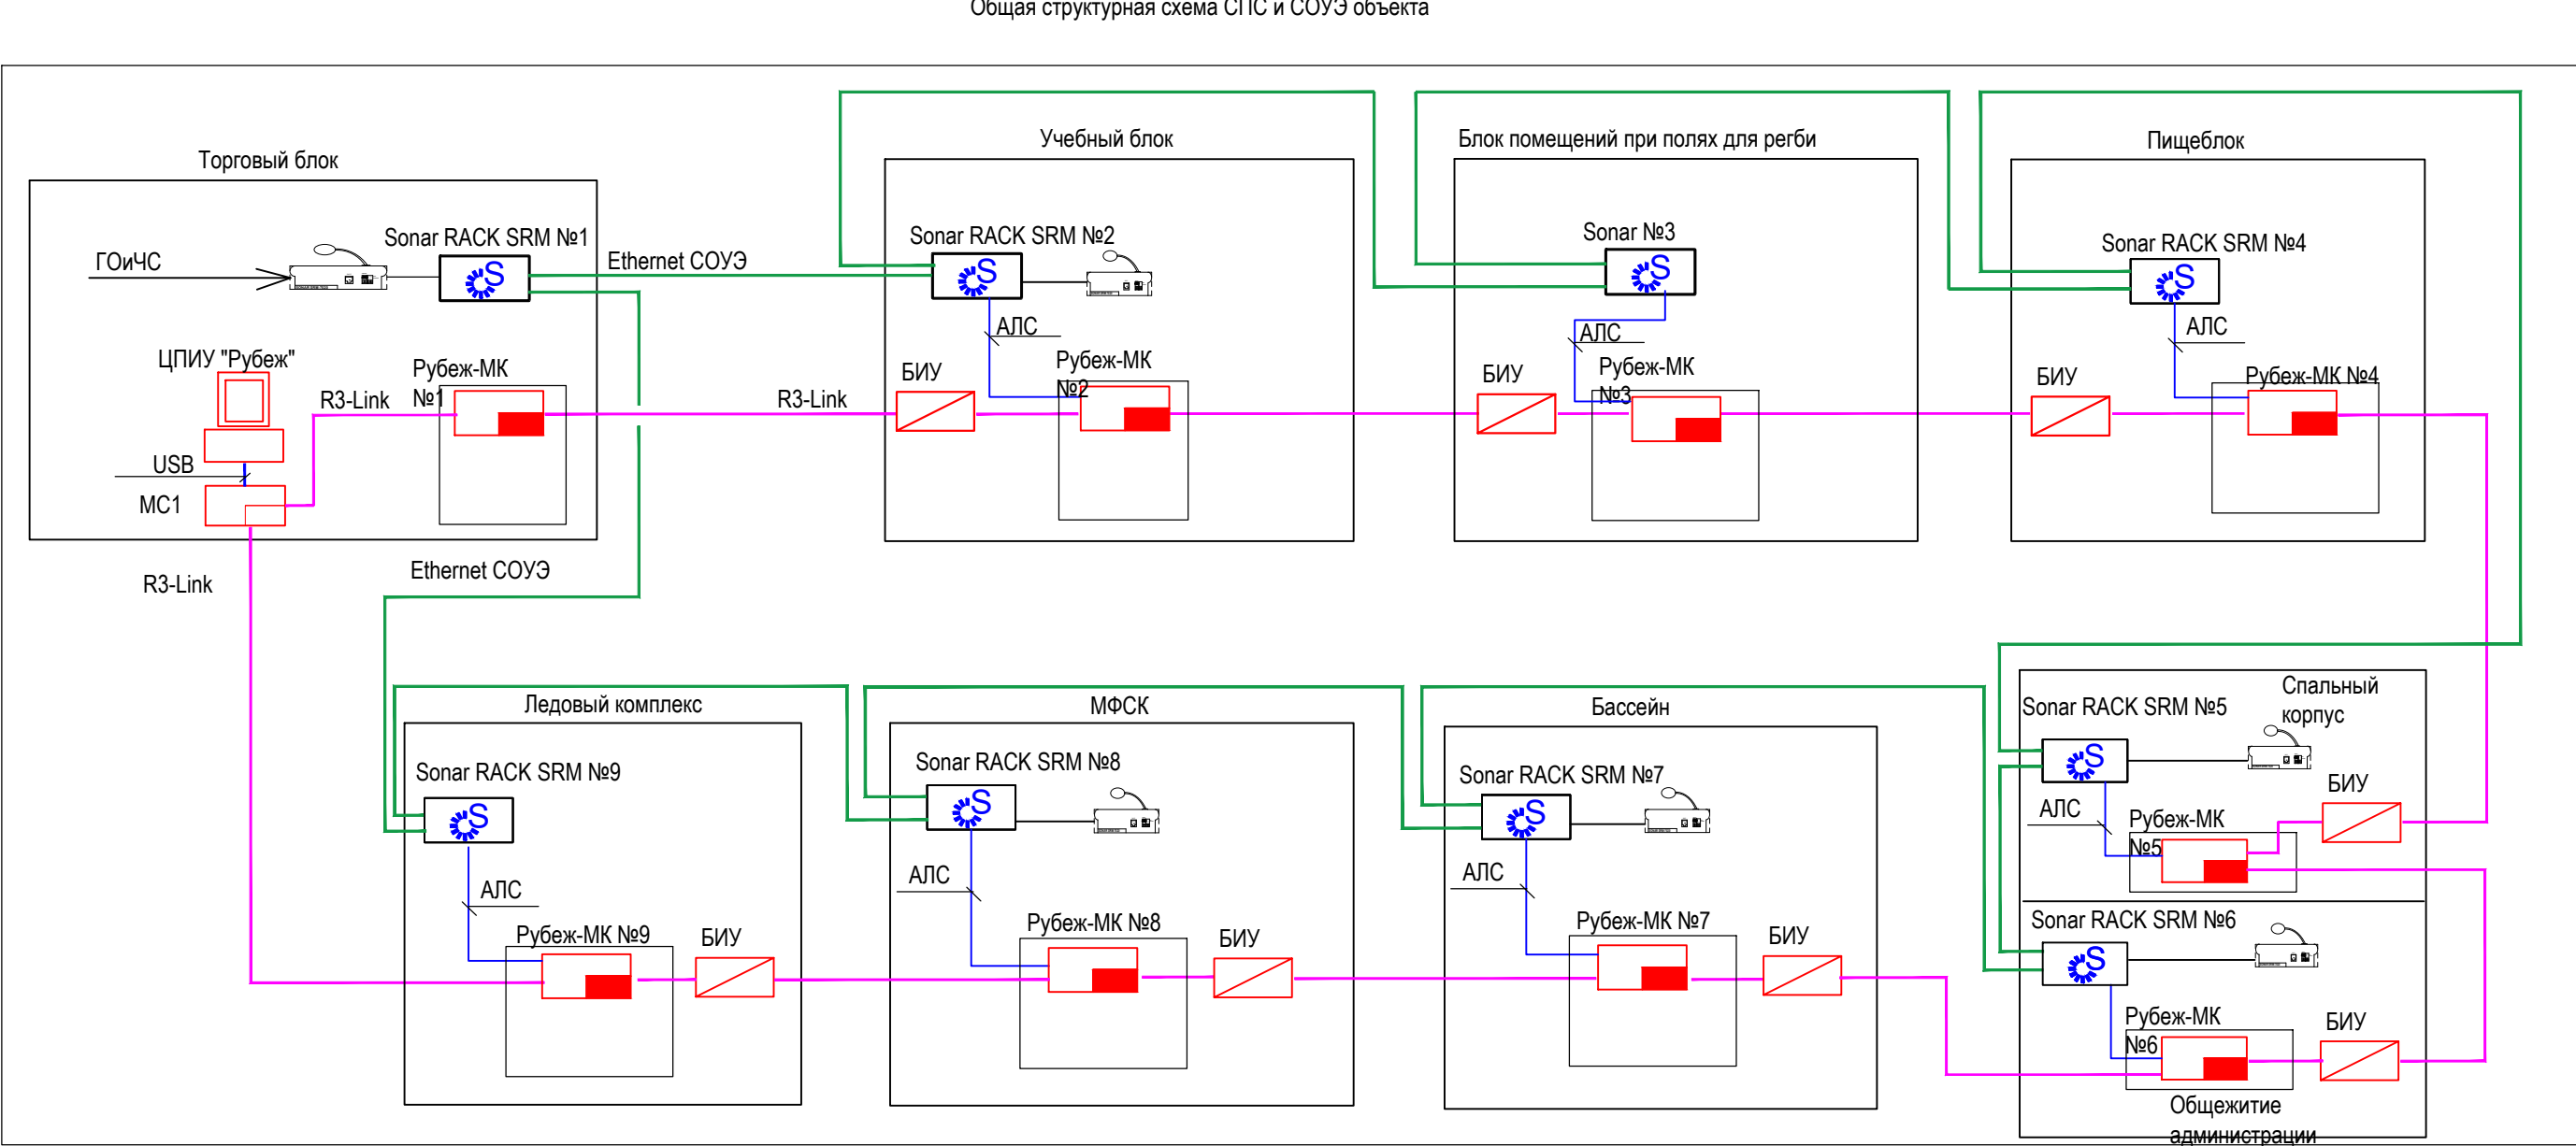


Схема структурная СПС и СОУЭ МВСК






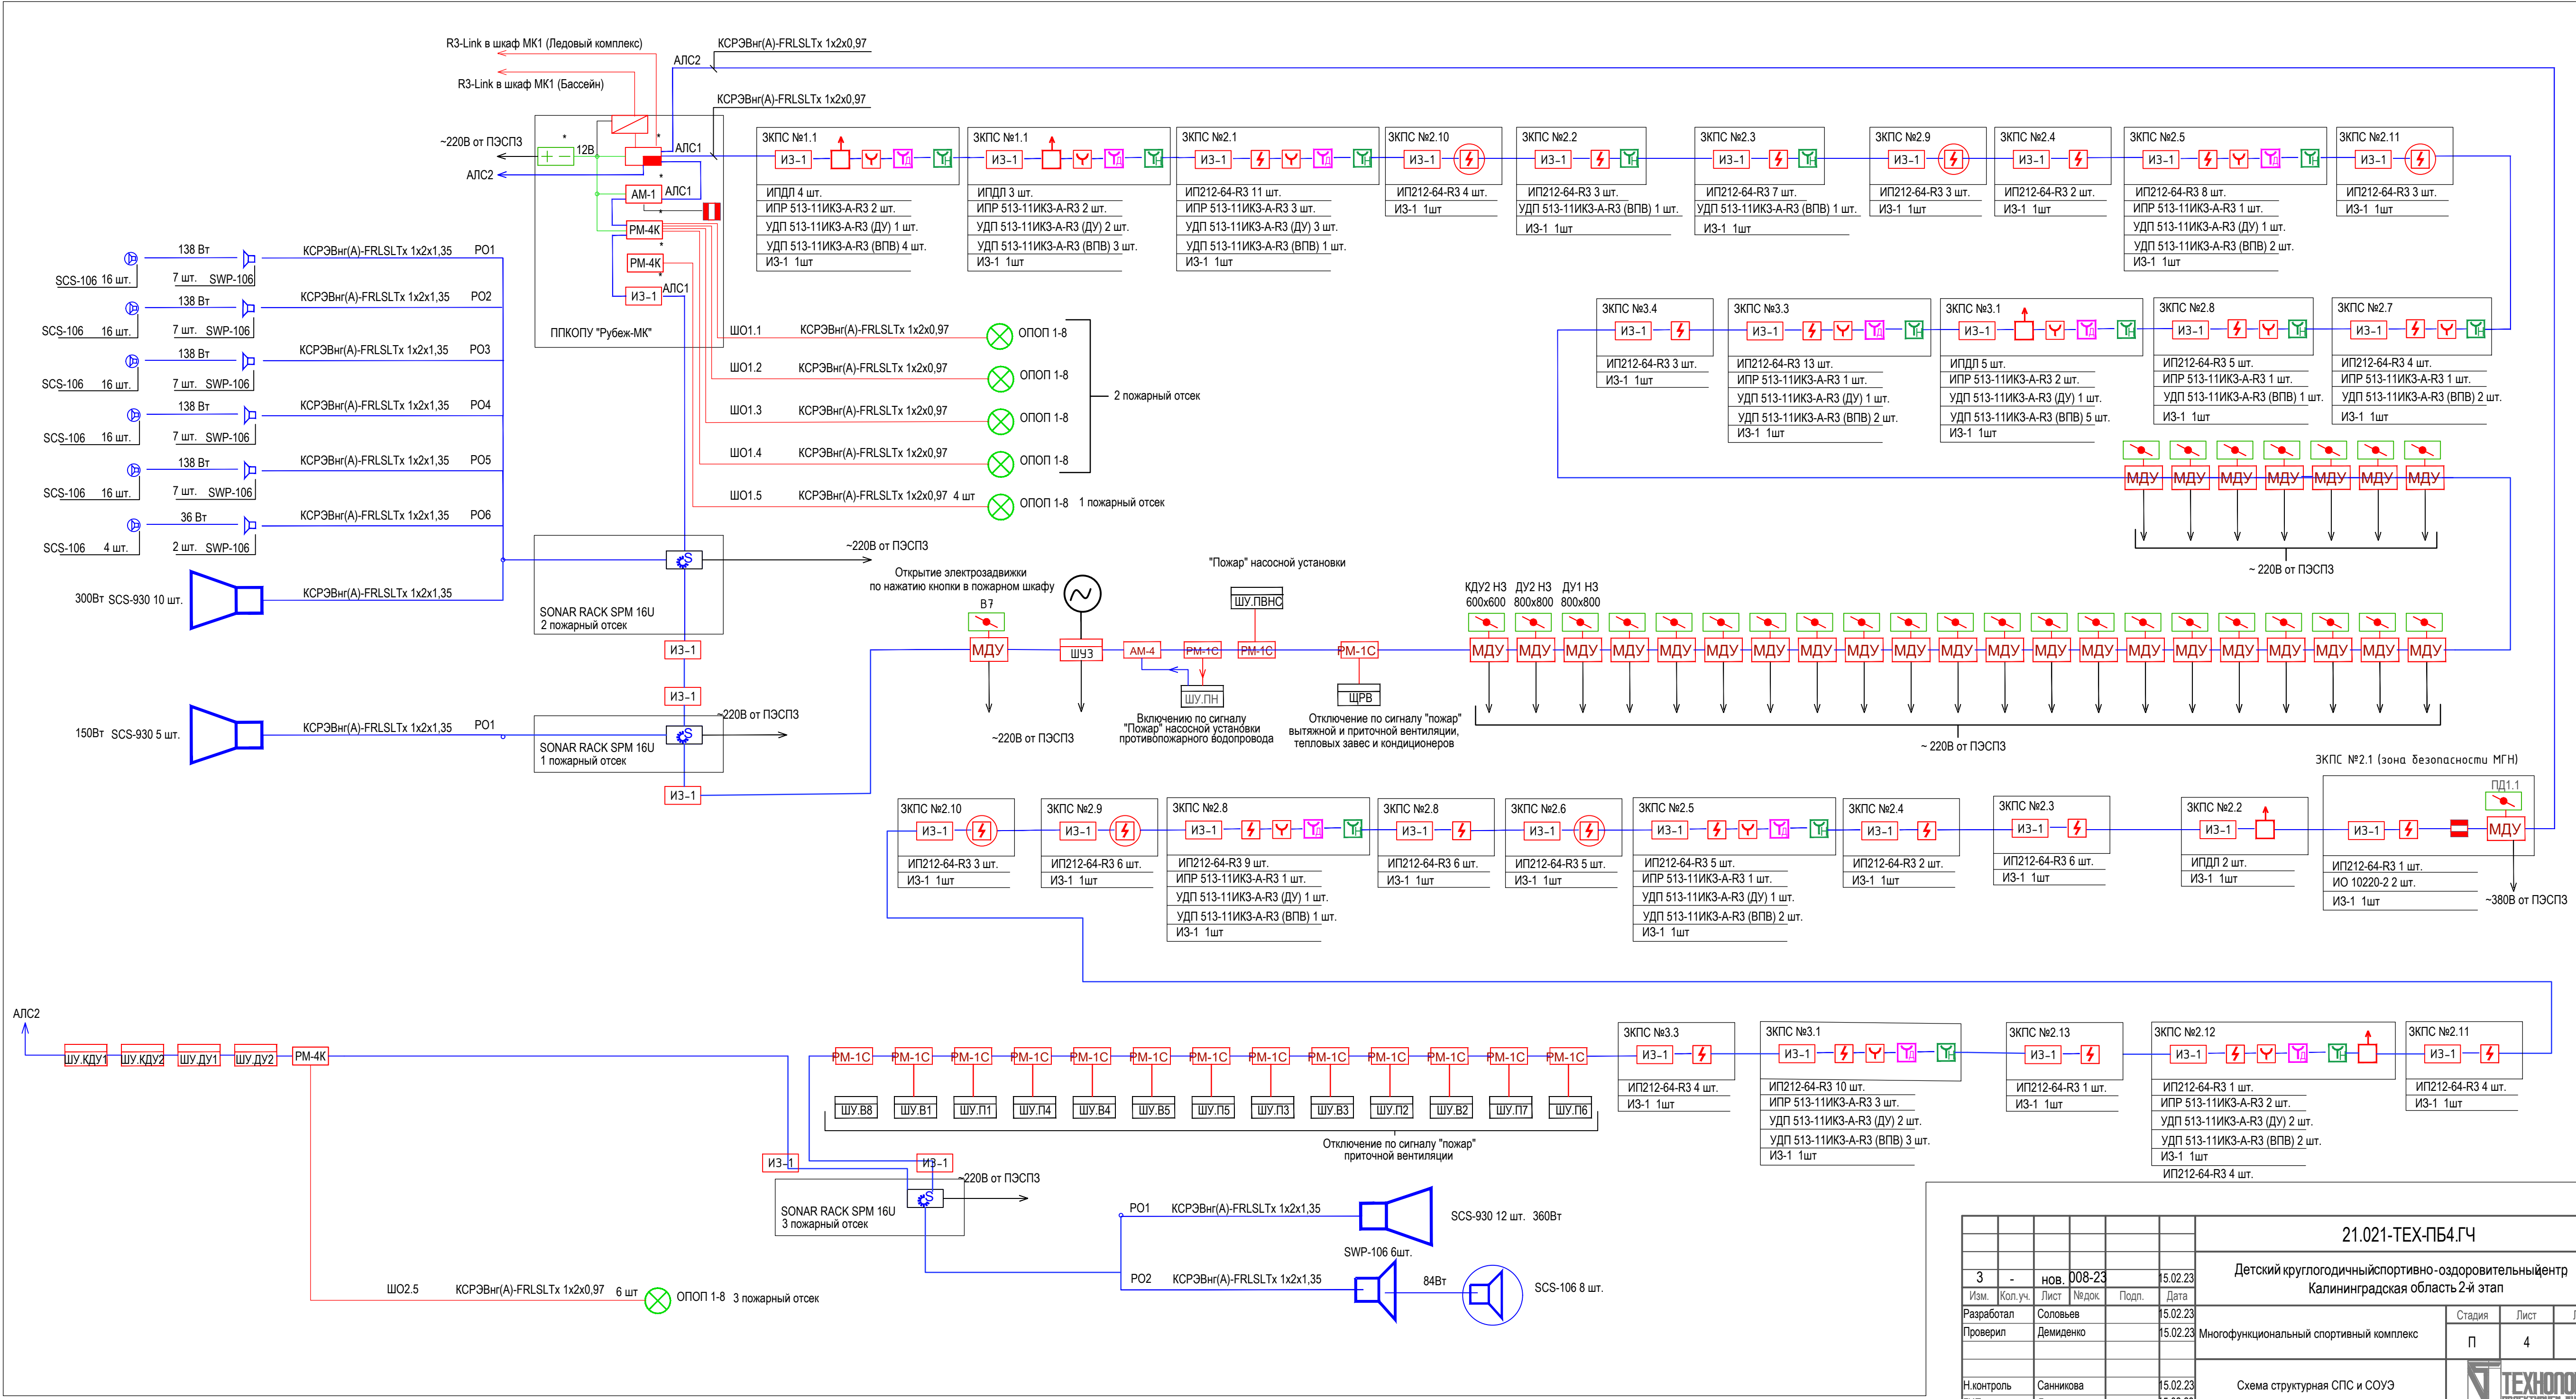




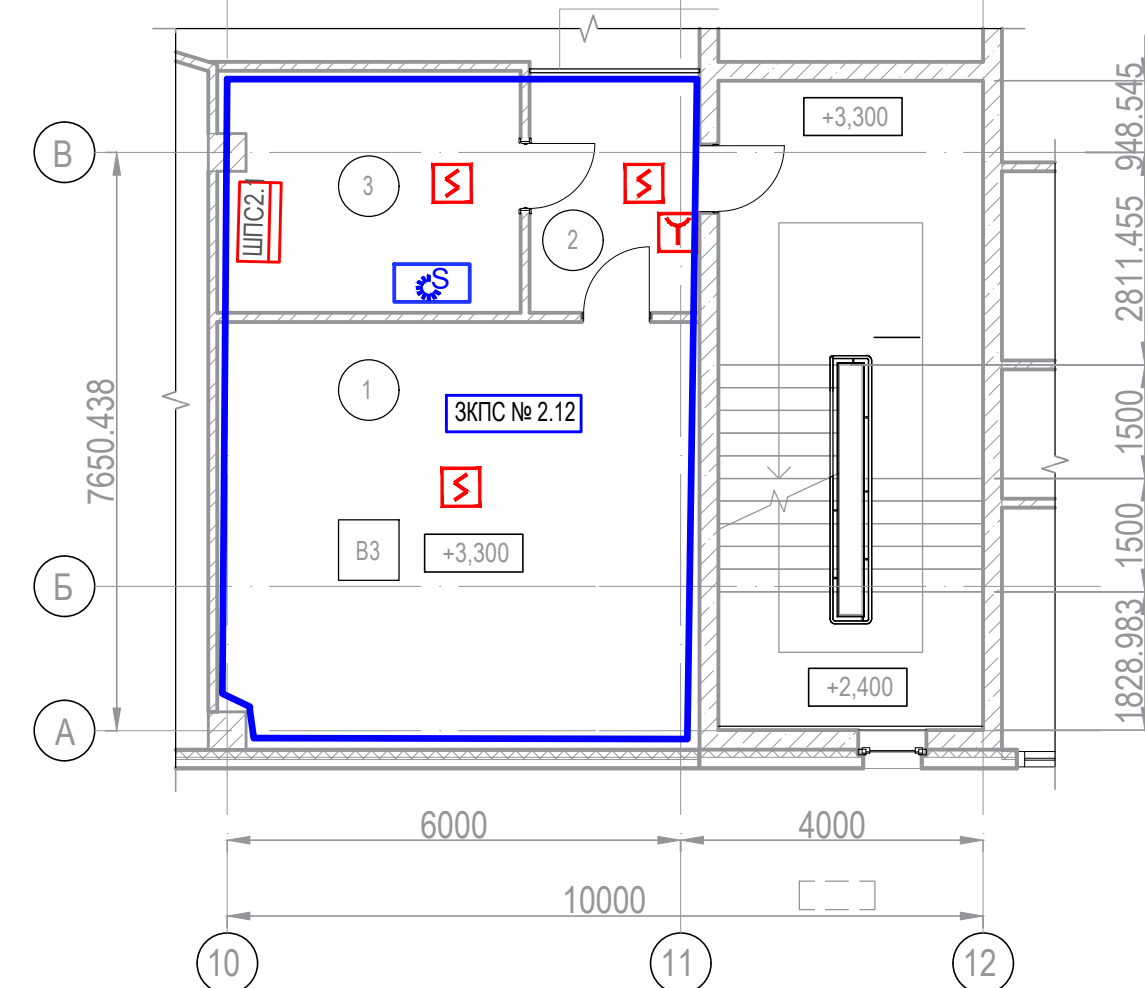

21.021ТЕХП64ГЧ			







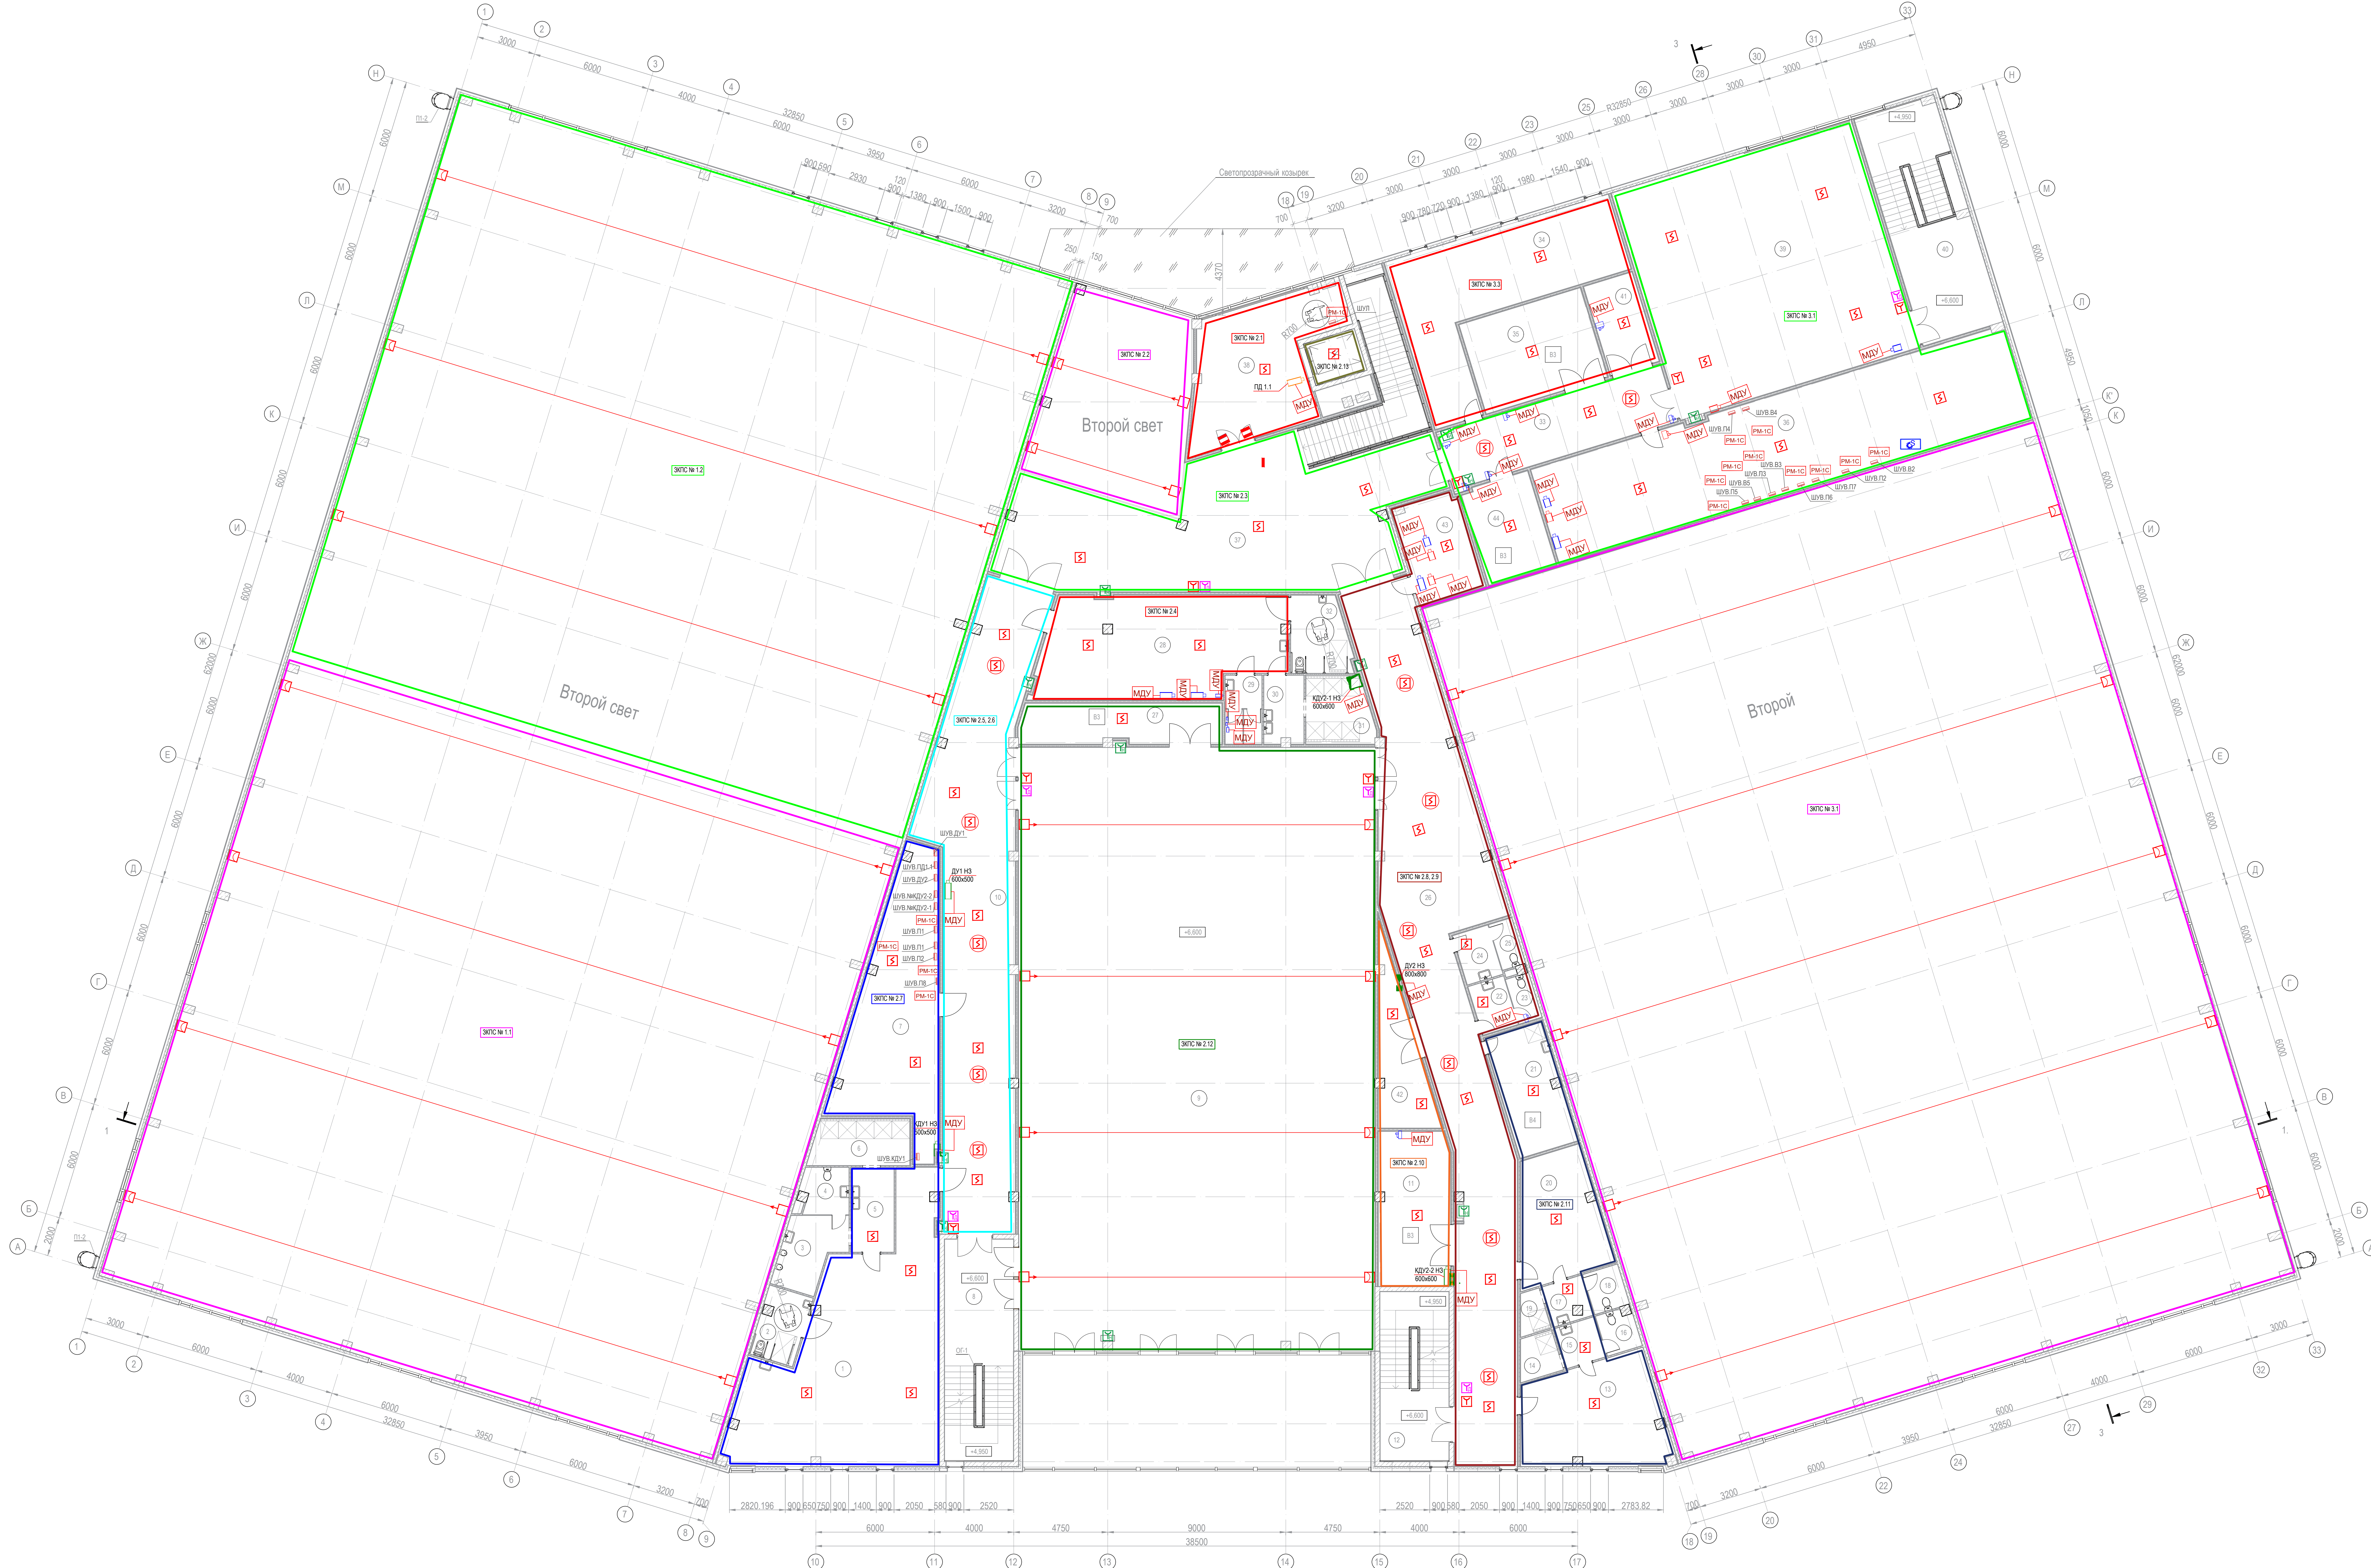

Экспозиция помещений 2-го этажа на отс. +0.000			
Пом. №	Наименование	Площадь, м²	Кл. №



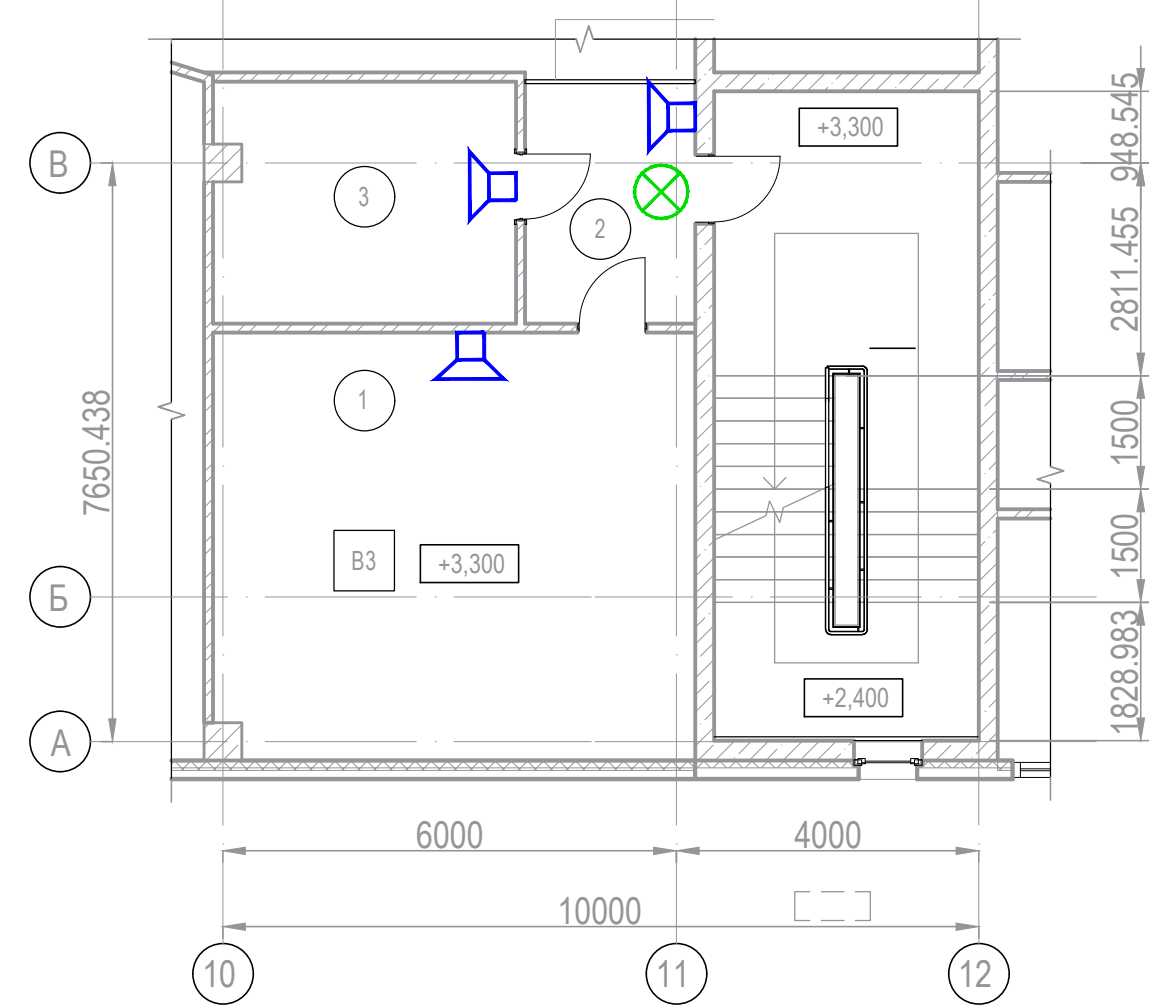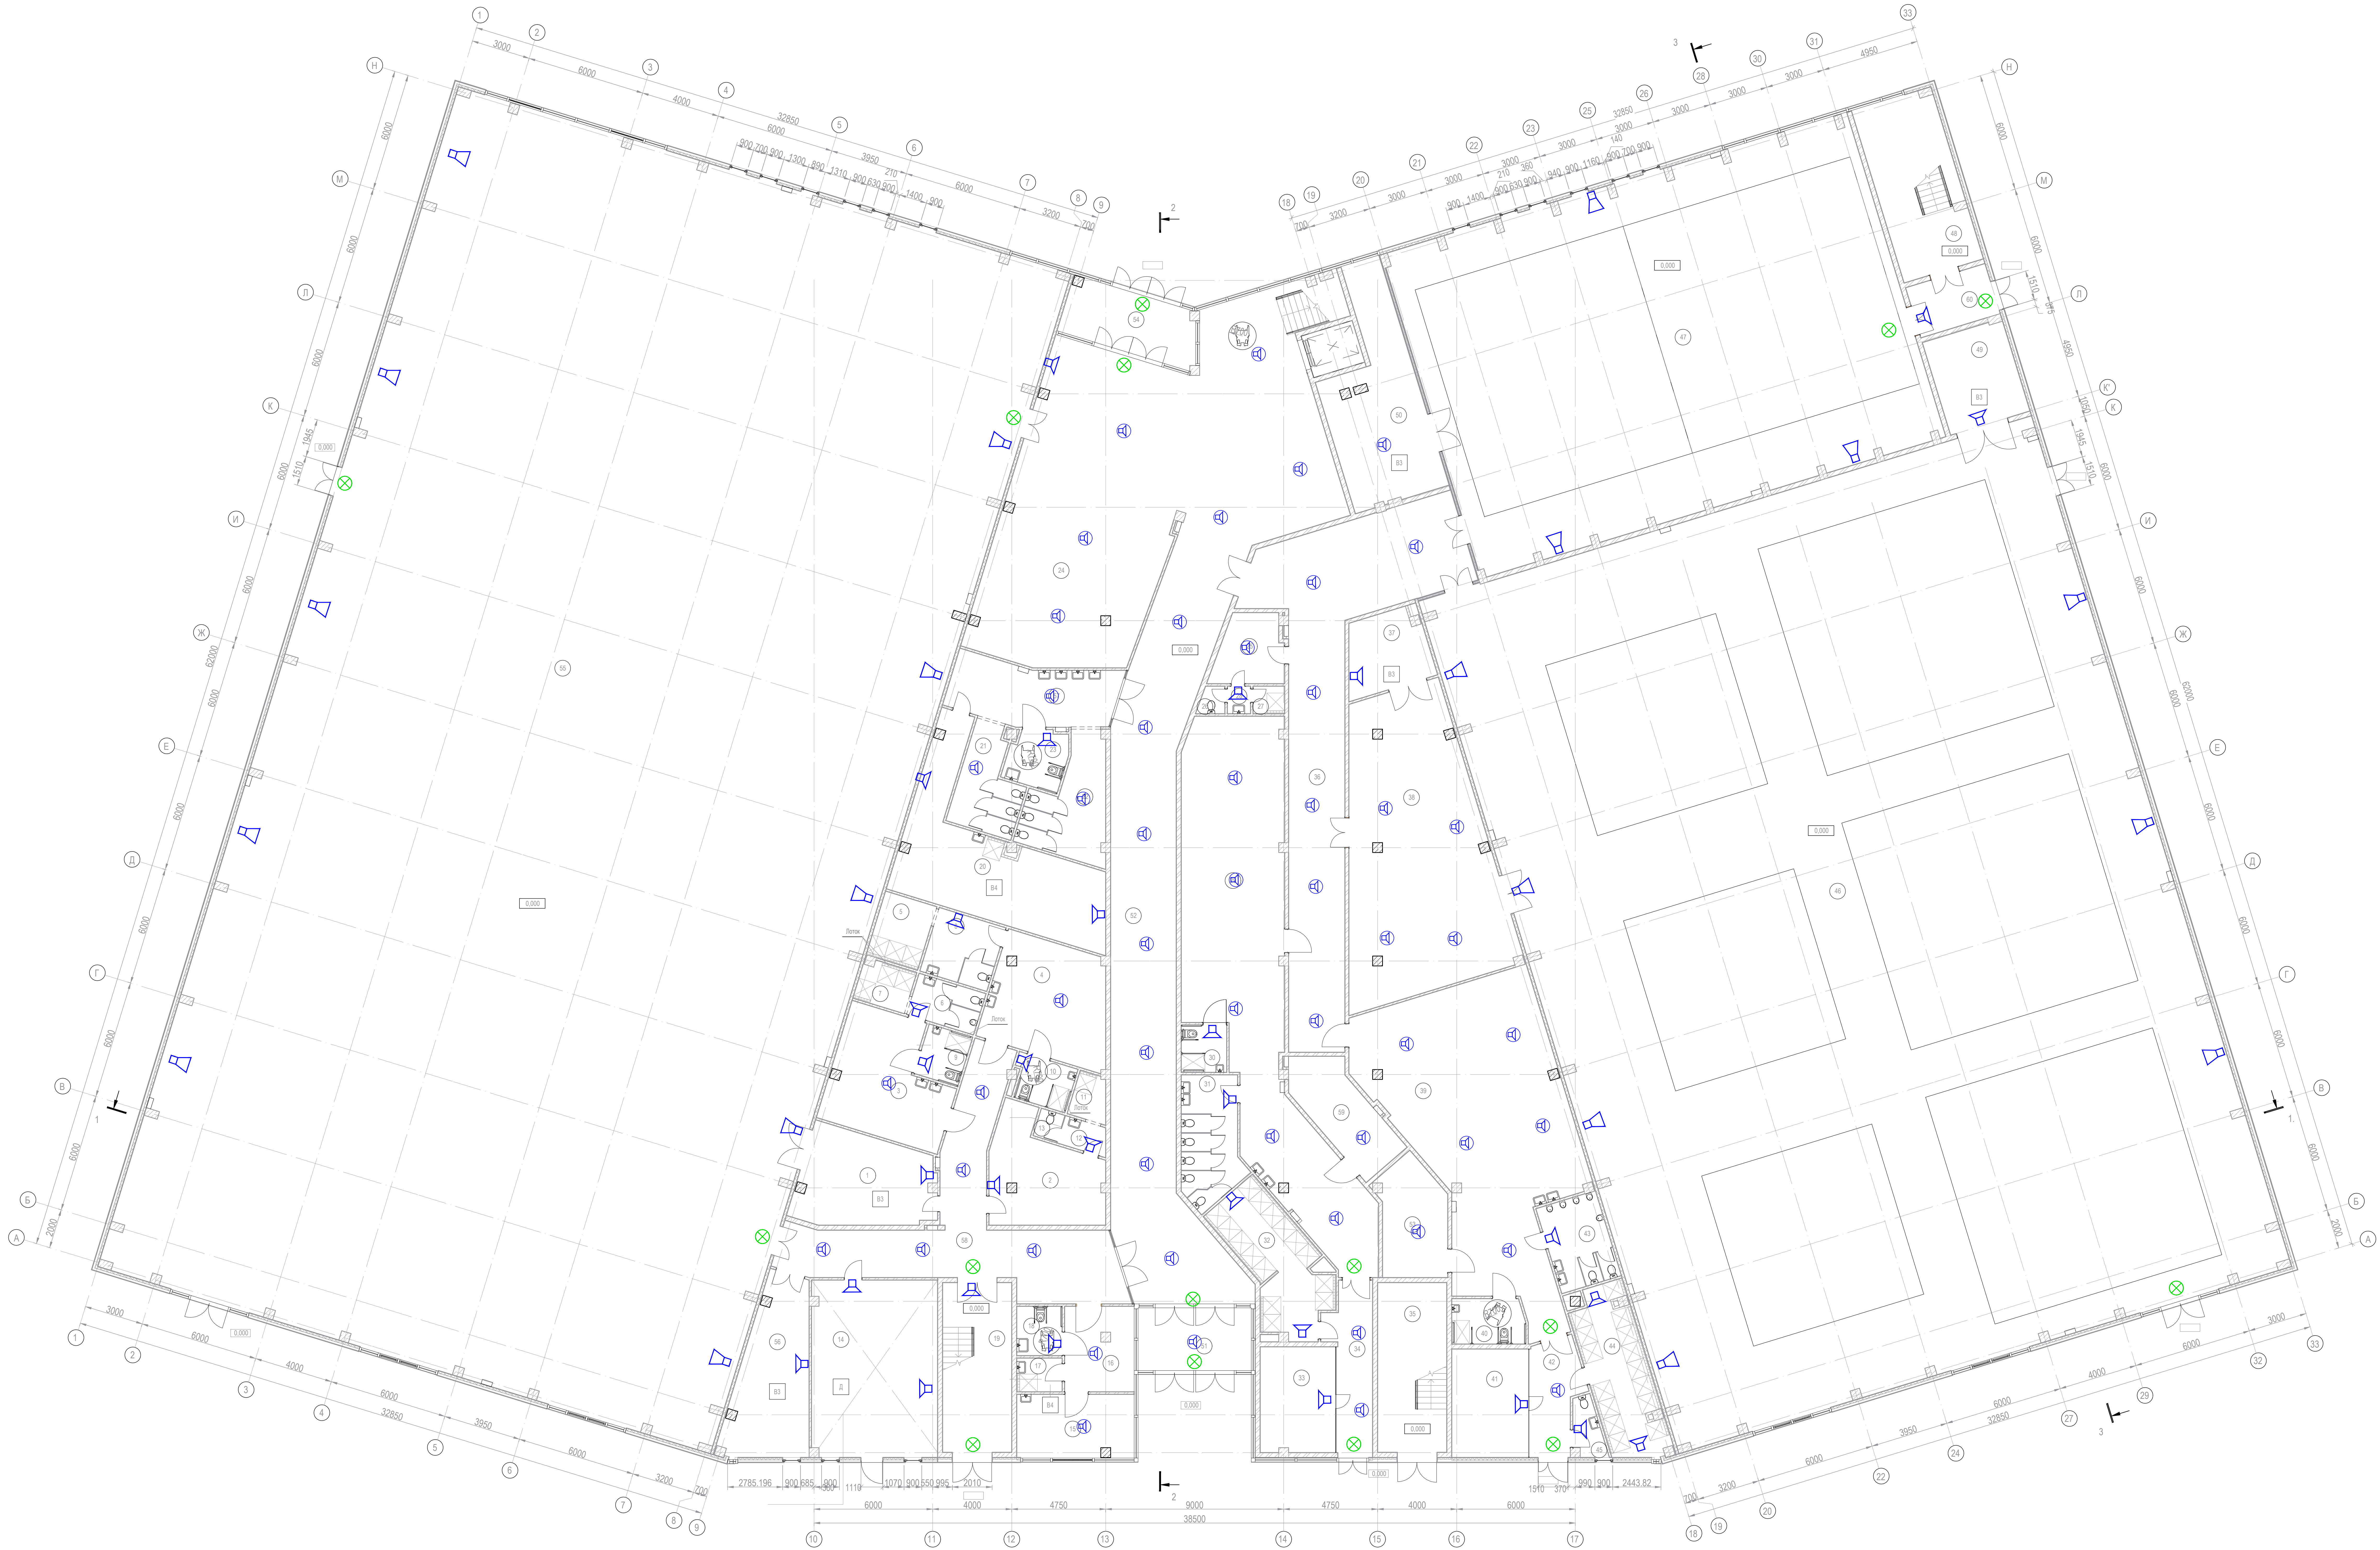

					21.021-ТЕХ-ПБ4.ГЧ				
3	-	исп.	008.24	15.02.23	Детский круглогодично-спортивно-оздоровительный центр Калининградская область, 2-й этап				
Диз.	Васильев	Лев	Мирош	Дани					
Разработчик	Специаль	15.02.23			Страница Лист Листов				
Проверен	Давиденко	15.02.23			Многофункциональный спортивный комплекс				
					П 7				
Н.эксперт	Самойлова	15.02.23			ООУЗ, План 1 этажа				
РМТ	Давиденко	15.02.23							





