


План на отм. +7,800. М 1:100.

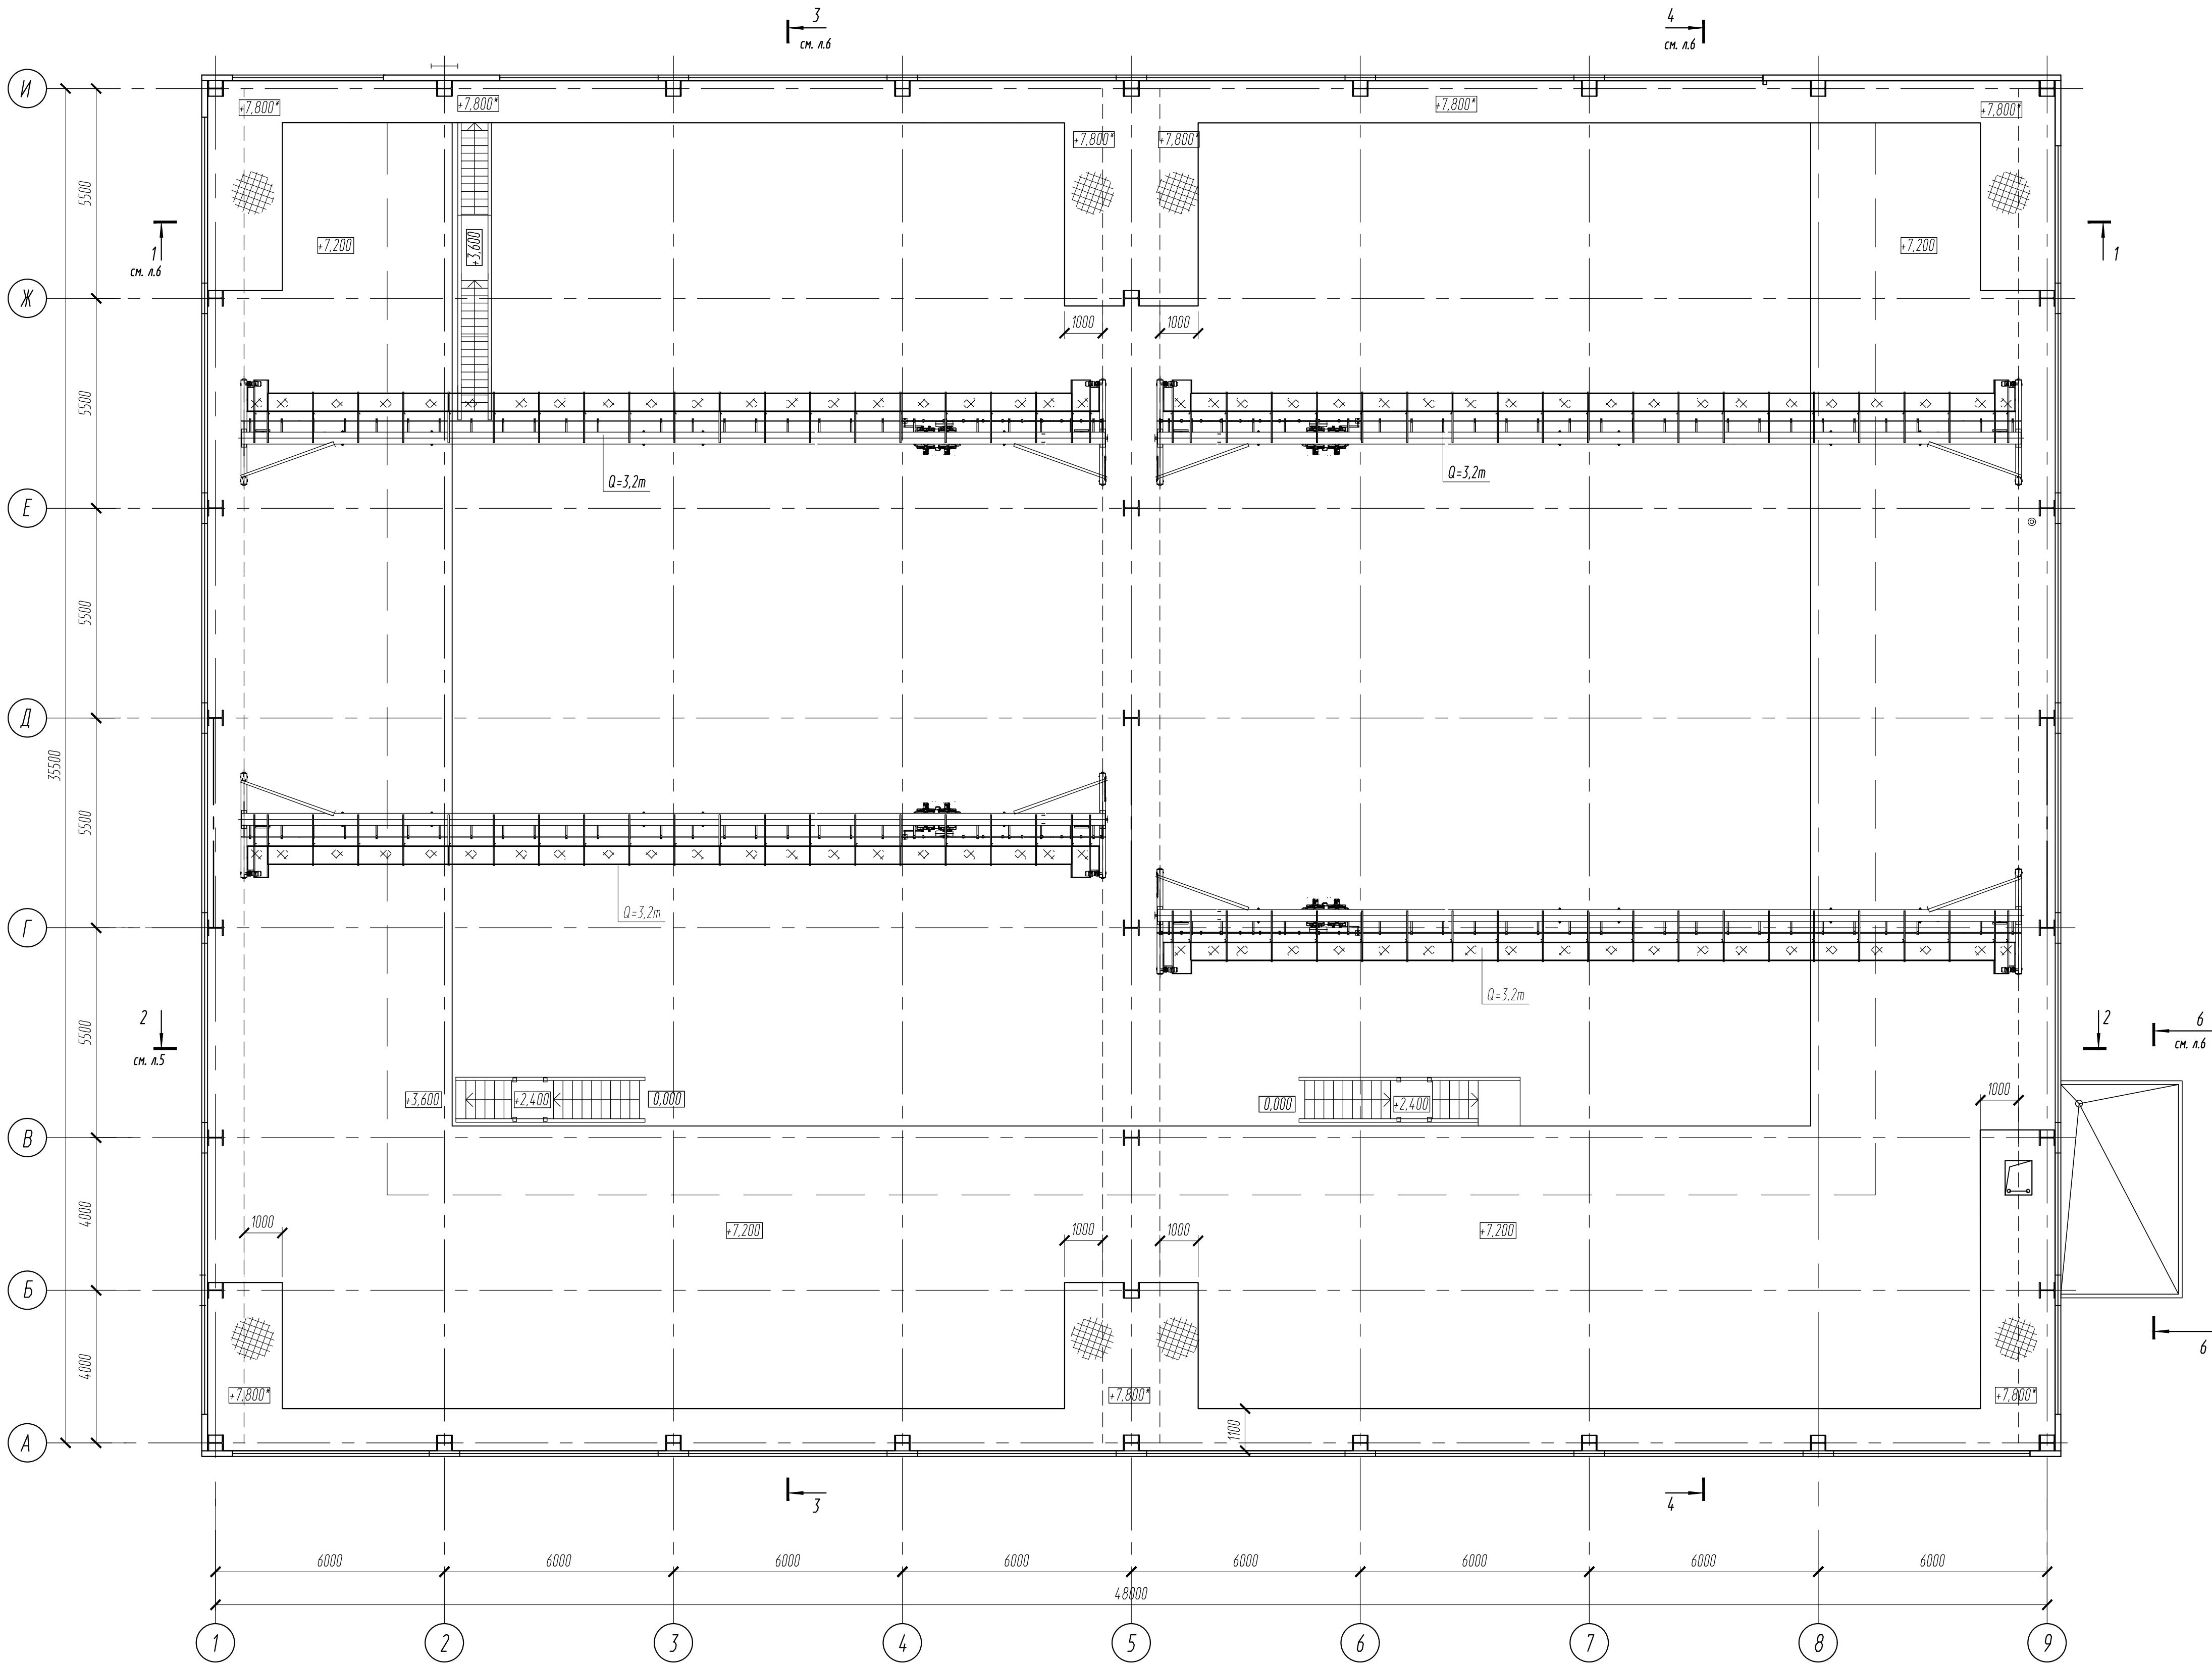

Согласовано:		Взам. инв. №		Листов	
Рук. эк. ОВ	Рекон.	Рук. эк. ВК	Взам. инв. №	Листов	Листов
Рук. эк. ЗТ	Архит.	Рук. эк. ЗТ	Архит.	Архит.	Архит.
Инж. М. Подл.	Инж. М. Подл.	Инж. М. Подл.	Инж. М. Подл.	Инж. М. Подл.	Инж. М. Подл.

Данный чертеж не подлежит размножению или передаче другим организациям и лицам без согласования с ООО "Проектно-технический центр "Мир"					
26/08-64439-АР					
Строительство корпуса термобработки для организации серийного изготовления деталей и сборочных единиц двигателя ПД-14, ПАО «ОДК-УМПО» г. Уфа, Республика Башкортостан.					
Изм.	Колуч.	Лист	Издок.	Подпись	Дата
Разраб.	Князева	1	1	07.23	Архитектурные решения
ГИП	Ирнарзоров	1	1	07.23	План на отм. +7,800. М 1:100.
Н. контр.	Теплов	1	1	07.23	
				Стация	Лист
				П	3
				Листов	12
				ООО «ПТЦ «Мир»	
				СРО-П-Б-0298 от 10.07.17	
				выдана АСО «БЮАП»	