




Разрез 1-1

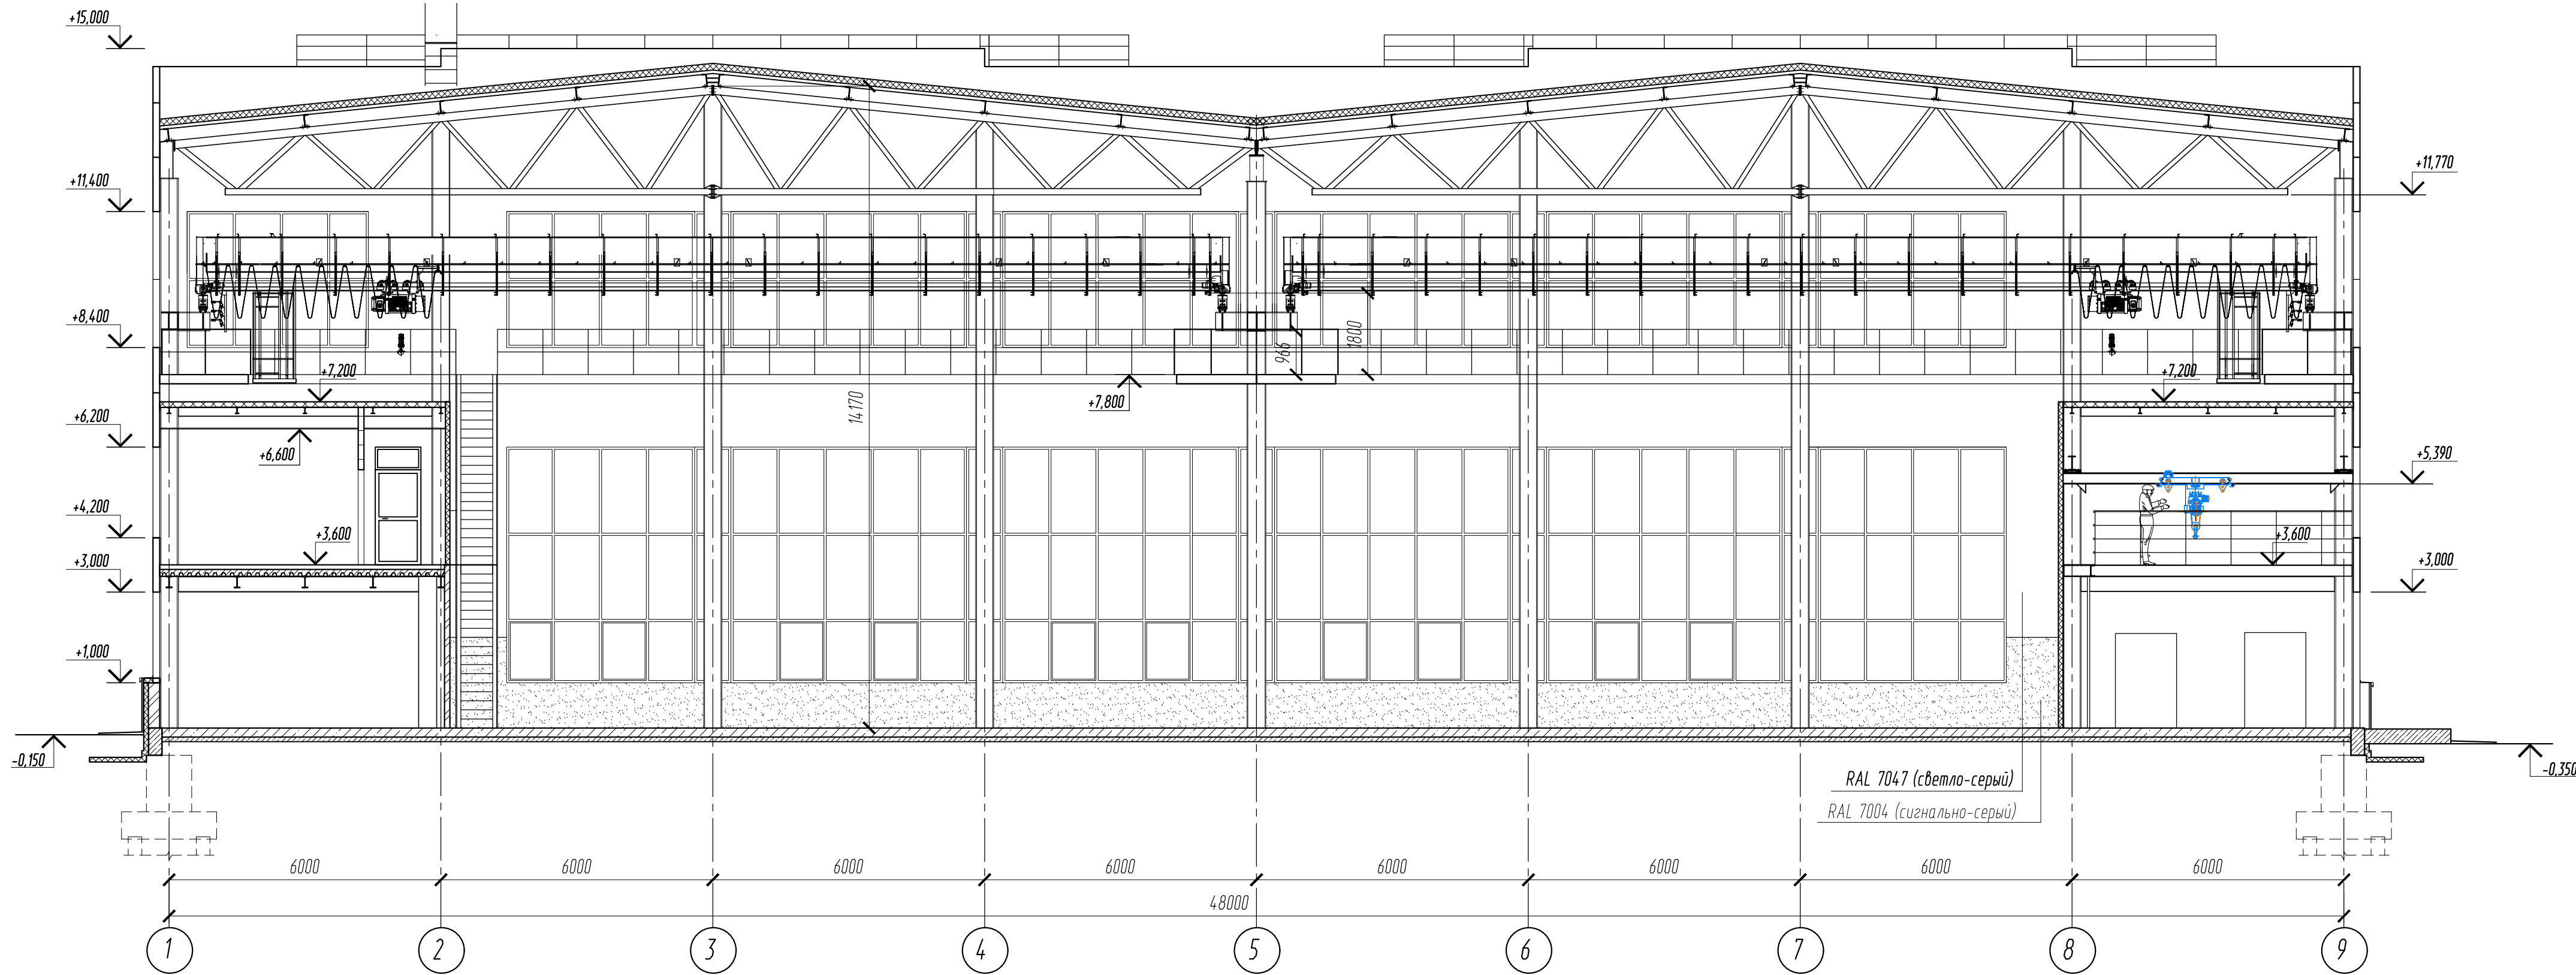

Разрез 2-2



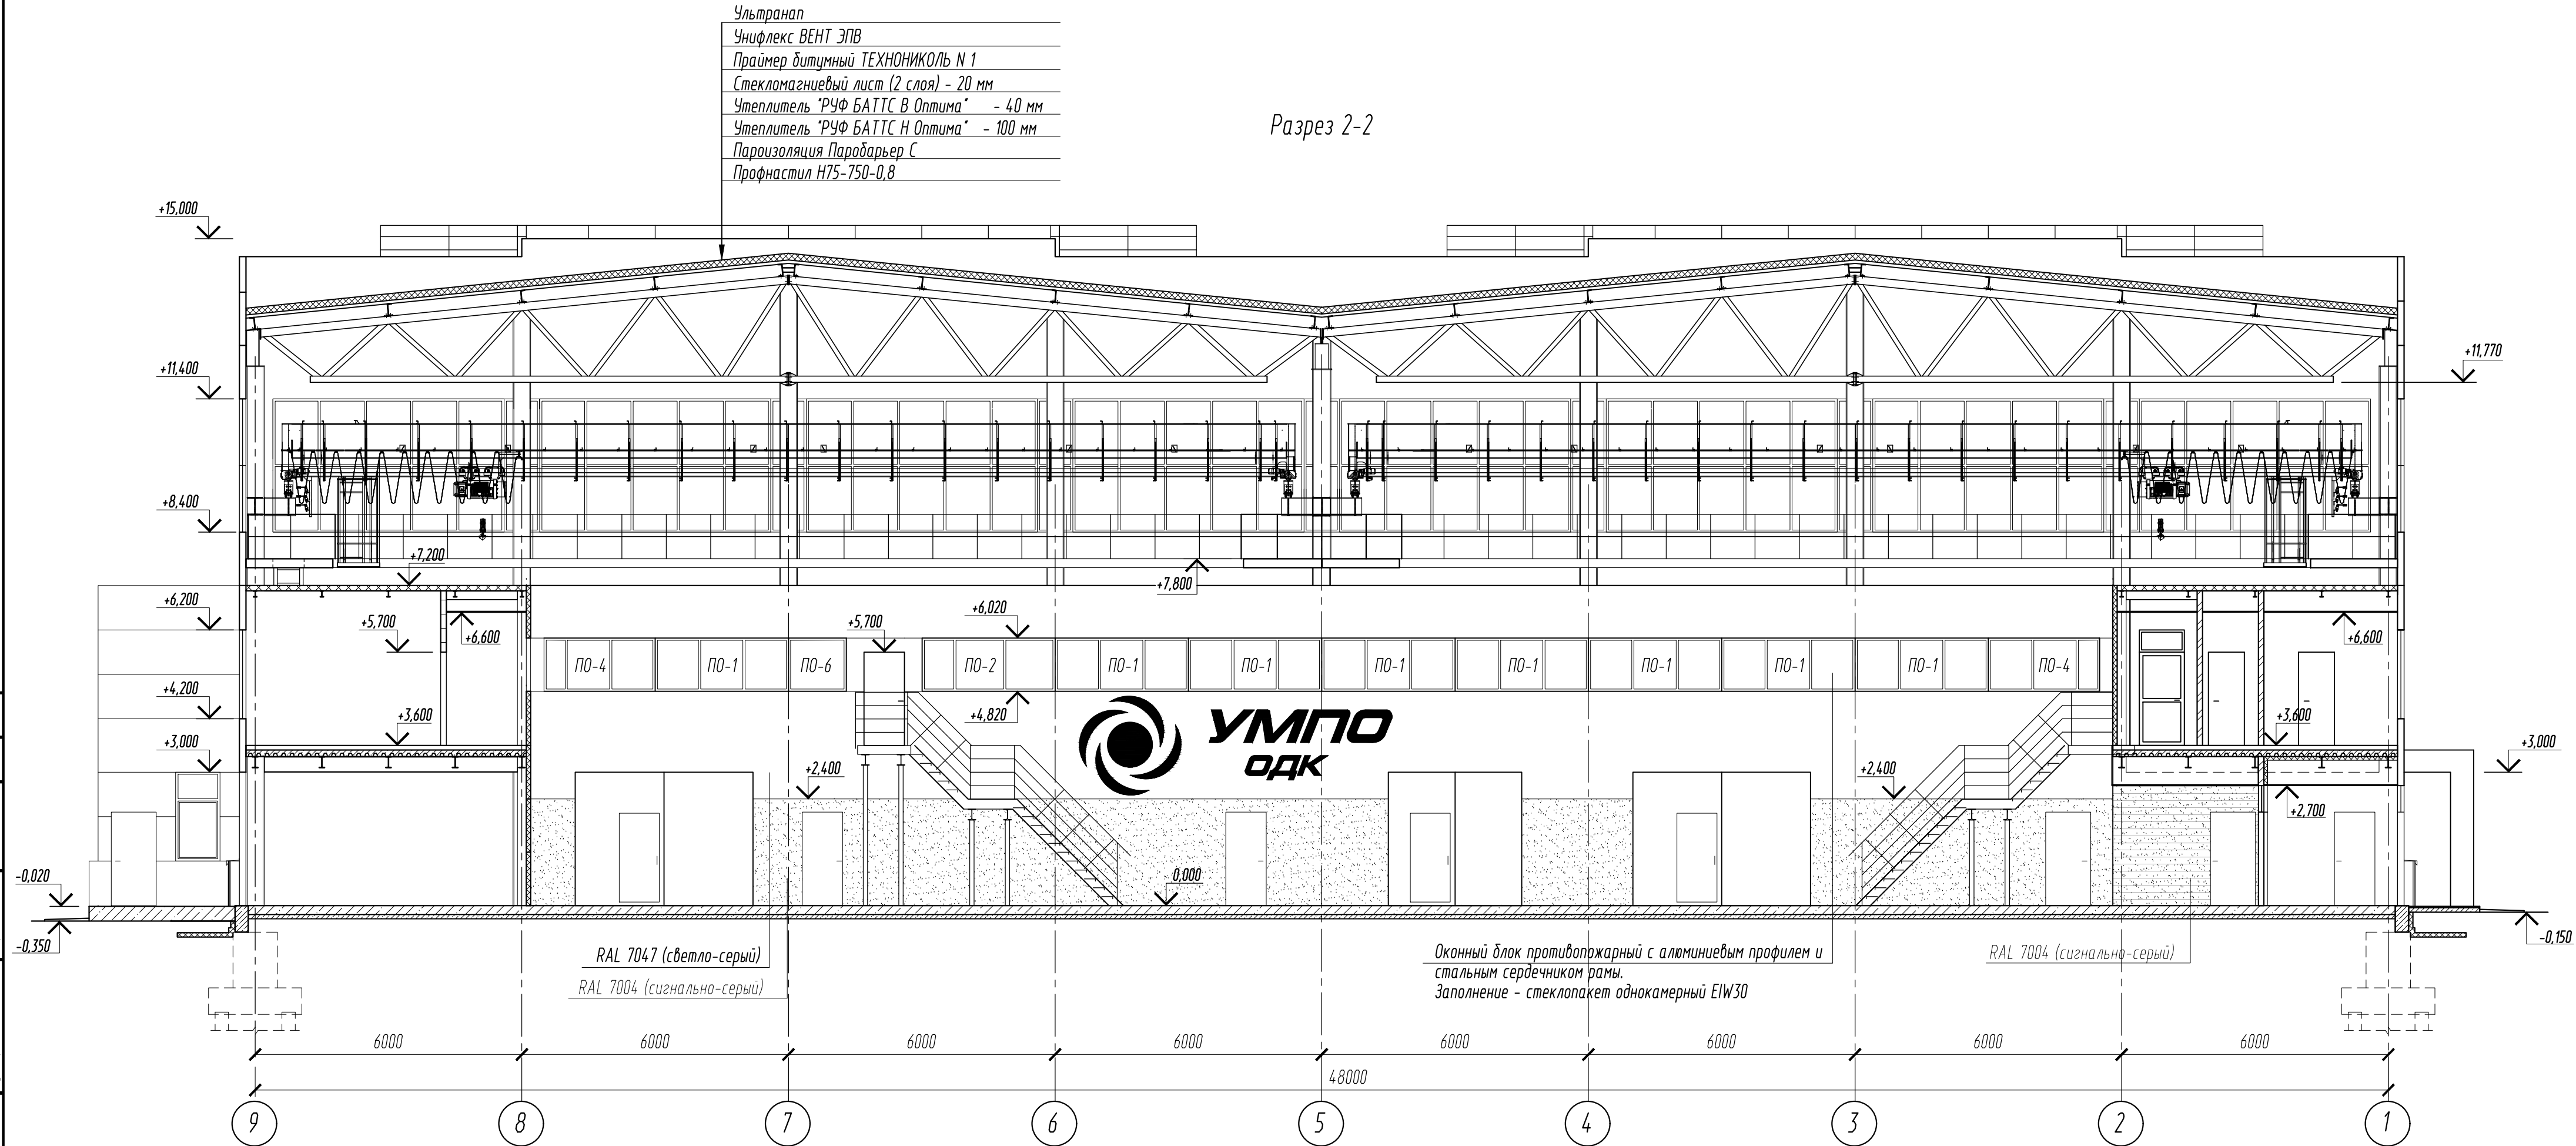

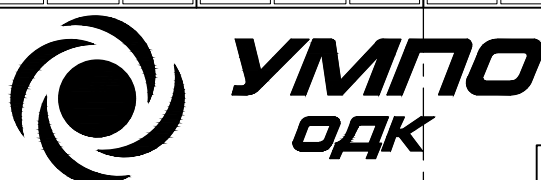
Ультранат
Унифлекс ВЕНТ ЭПВ
Праймер битумный ТЕХНОНИКОЛЬ И 1
Стеклопакетный лист (2 слоя) - 20 мм
Утеплитель "РЧФ БАТТС В Оптима" - 40 мм
Утеплитель "РЧФ БАТТС Н Оптима" - 100 мм
Пароизоляция Паробарьер С
Профнастил Н75-750-0,8



Примечания:
1. Разрезы замаркированы на планах.

Данный чертеж не подлежит размножению или передаче другим организациям и лицам без согласования с ООО "Проектно-технический центр "Мир"

						26/08-64439-AP			
						Строительство корпуса термообработки для организации серийного изготовления деталей и сборочных единиц двигателя ПД-14, ПАО «ОДК-УМПО» г. Уфа, Республика Башкортостан.			
Изм.	Колуч.	Лист	Издок.	Подпись	Дата	Архитектурные решения	Стдия	Лист	Листов
Разраб.	Князева				07.23		П	5	12
ГИП	Ирнарзоров				07.23	Разрез 1-1. Разрез 2-2. М 1:100.	ООО «ПТЦ «Мир» СРО-П-Б-0298 от 10.07.17 выдана АСО «БЮАП»		
Н. контр.	Теплов				07.23				