

Экспликация зданий и сооружений

Номер на плане	Наименование	Примечание
1	Коровник №1 с галерей на 800 голов	1 этап
2	Коровник на 800 голов	сущ.
3	Доильно-молочный блок	сущ.
7	Переходная галерея	сущ.
8	Помещение предлагуны	сущ.
10	Ветсанпропускник	сущ.
11	Закрытый дезбарьер	сущ.
11.1	Открытый дезбарьер	сущ.
12	Склад грубых кормов	сущ.
13	Силосные траншеи по 2500 т (3 шт.)	сущ.
14	Площадка для компостирования навоза	3 этап
15	Станция разделения навоза на фракции	3 этап
16.1,16.2	Навозохранилище	сущ.
17	Навозохранилище	2 этап
18	Коровник №2 на 800 голов с галерей	2 этап
19	Коровник на 200 голов с зонами отела и раздоя	2 этап
20	Трансформаторная подстанция. Дизельгенераторная.	сущ.
21.1,21.2	Пожарные резервуары	сущ.
22	Накопитель поверхностных стоков	сущ.
24,27	Резервуар для сбора бытовых и производственных стоков	сущ.
29	Площадка под контейнеры для сбора мусора	сущ.

Примечания:  
1. Разбивка выполнена в координатах координатной системы МСК-16.  
2. Разбивка зданий выполнена по точкам пересечения основных осей.  
3. Разбивка сооружений выполнена от стен зданий.  
4. Все размеры даны в метрах.

20.005-ИНЖ-ПЗУ

Молочно-товарная ферма на 1800 дойных коров вблизи н. п. Старая Салаусь Балтасинского района Республики Татарстан


Стадия	Лист	Листов
П	3	

Разбивочный план  
М1:1000



Копировал

А1

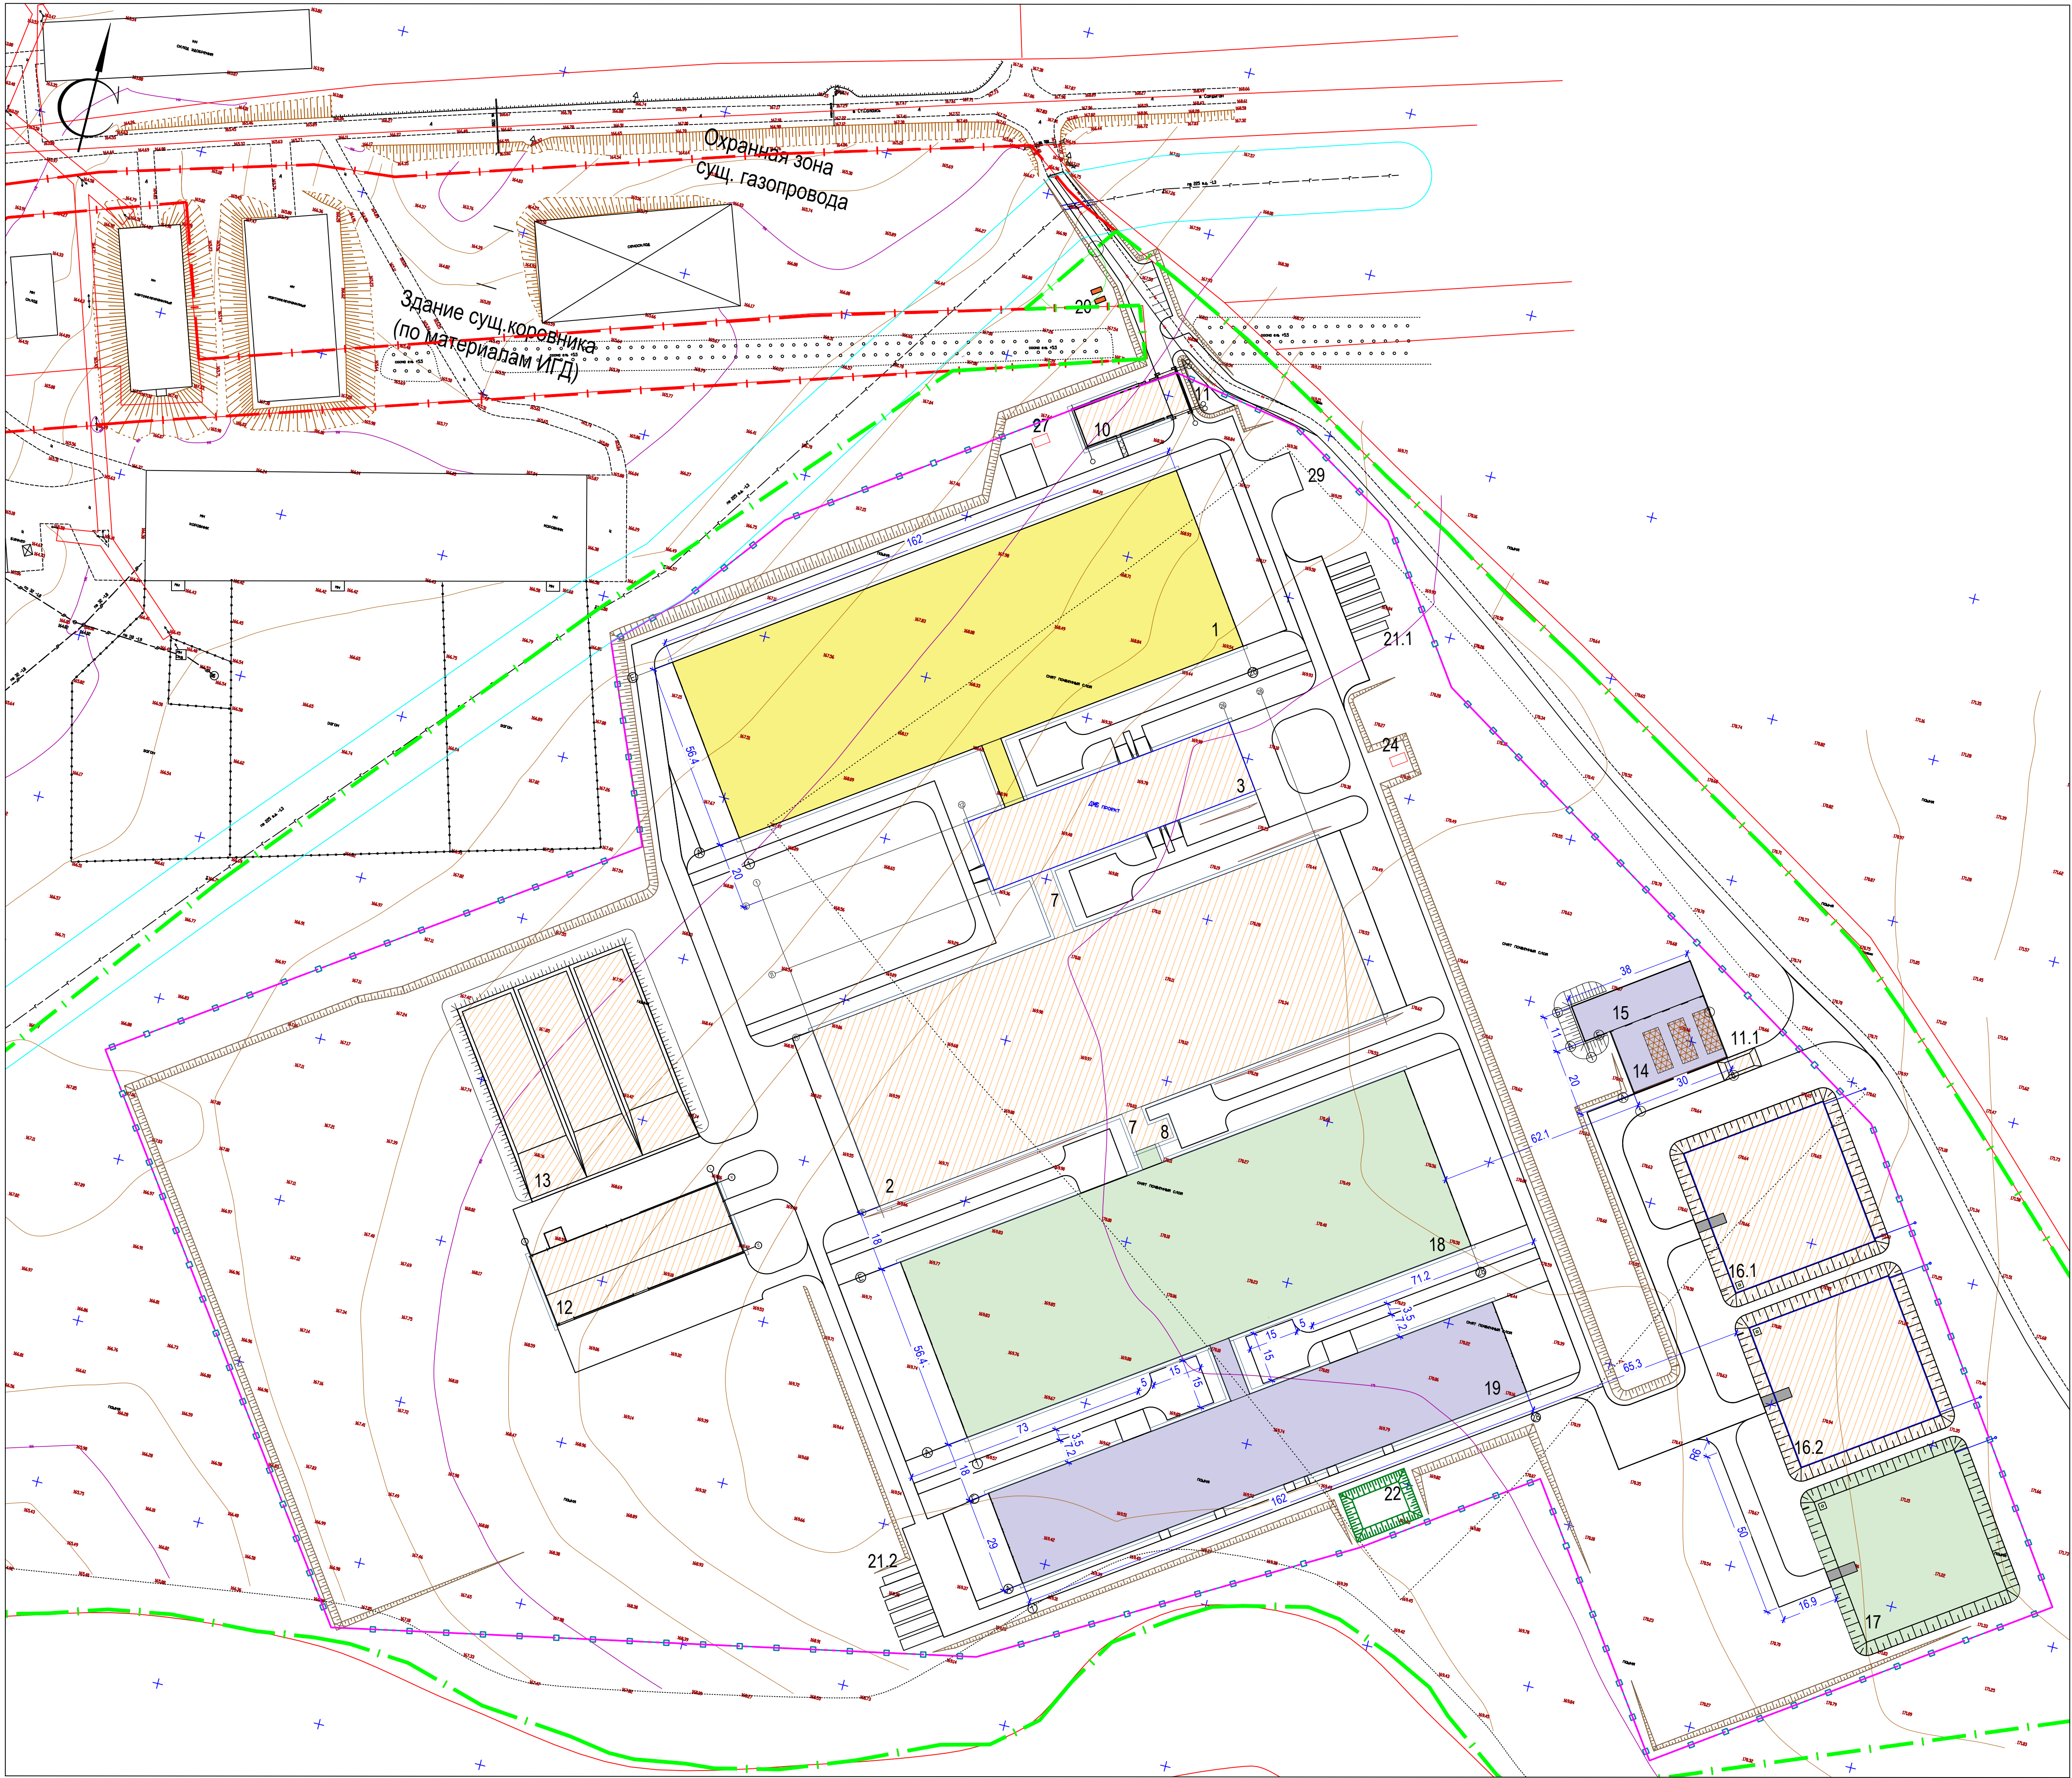

Имя	№ подл.	Подп.	Имя	№
Имя	№ подл.	Подп.	Имя	№