



Схема размещения листов

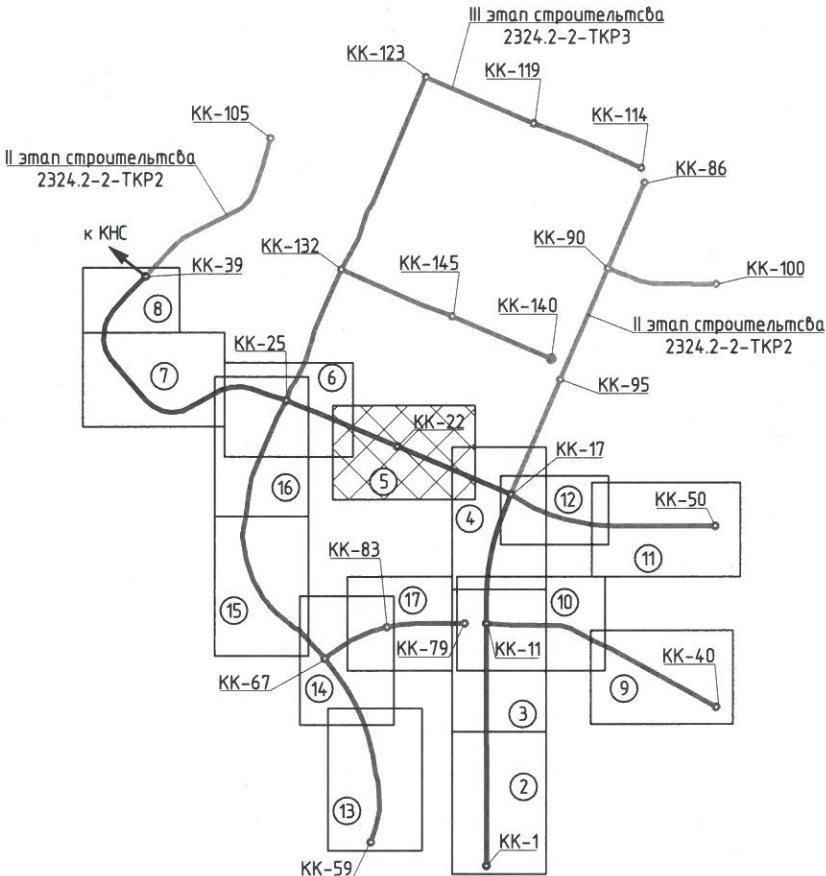

Точка подключения в колодце KK-22

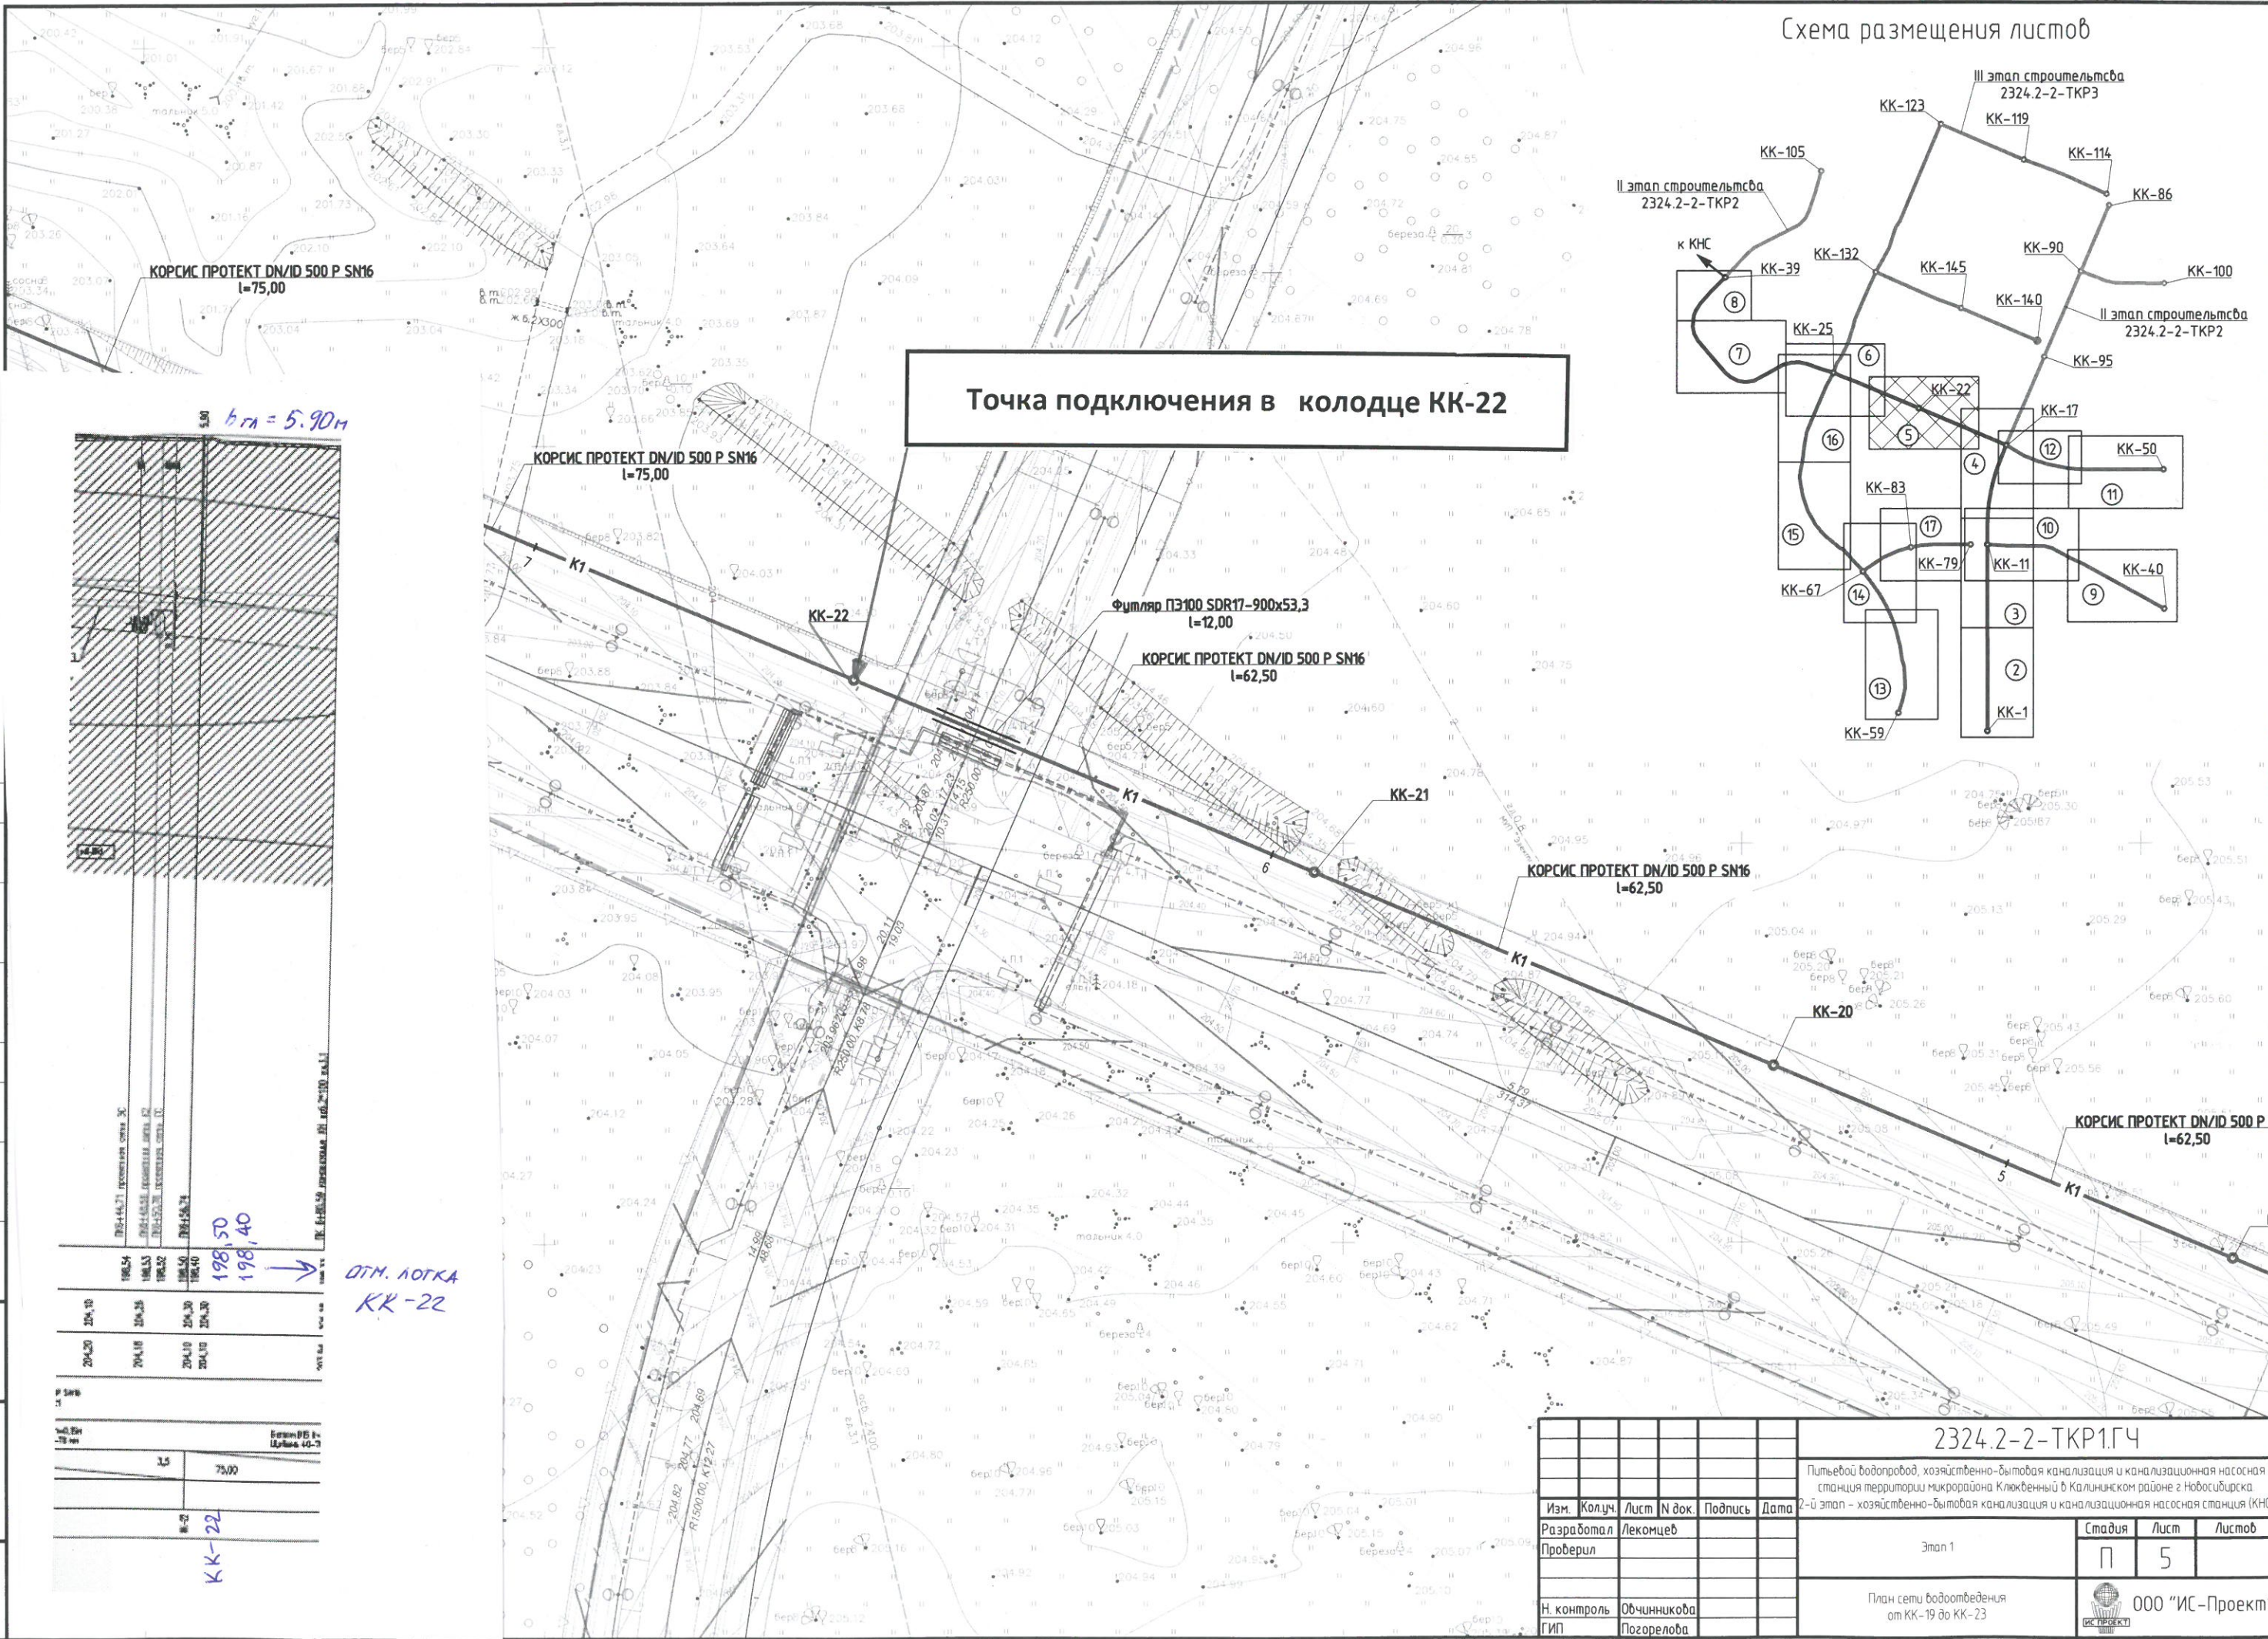

Согласовано

Визир и дата

Подпись и дата

Имя и подпись

2324.2-2-ТКР1.ГЧ

Питьевой водопровод, хозяйственно-бытовая канализация и канализационная насосная станция территории микрорайона Ключевый в Калининском районе г. Новосибирска
2-й этап - хозяйственно-бытовая канализация и канализационная насосная станция (КНС)

Изм.	Колуч.	Лист	N док.	Подпись	Дата
Разработал	Леконцев				
Проверил					
Н. контроль	Обчинникова				
ГИП	Погорелова				

Этап 1	Студия	Лист	Листов
	П	5	

ООО "ИС-Проект"

Формат А2