



СОГЛАСОВАНО

Инв. №	подп.	Подпись и дата	Взам. инв. №

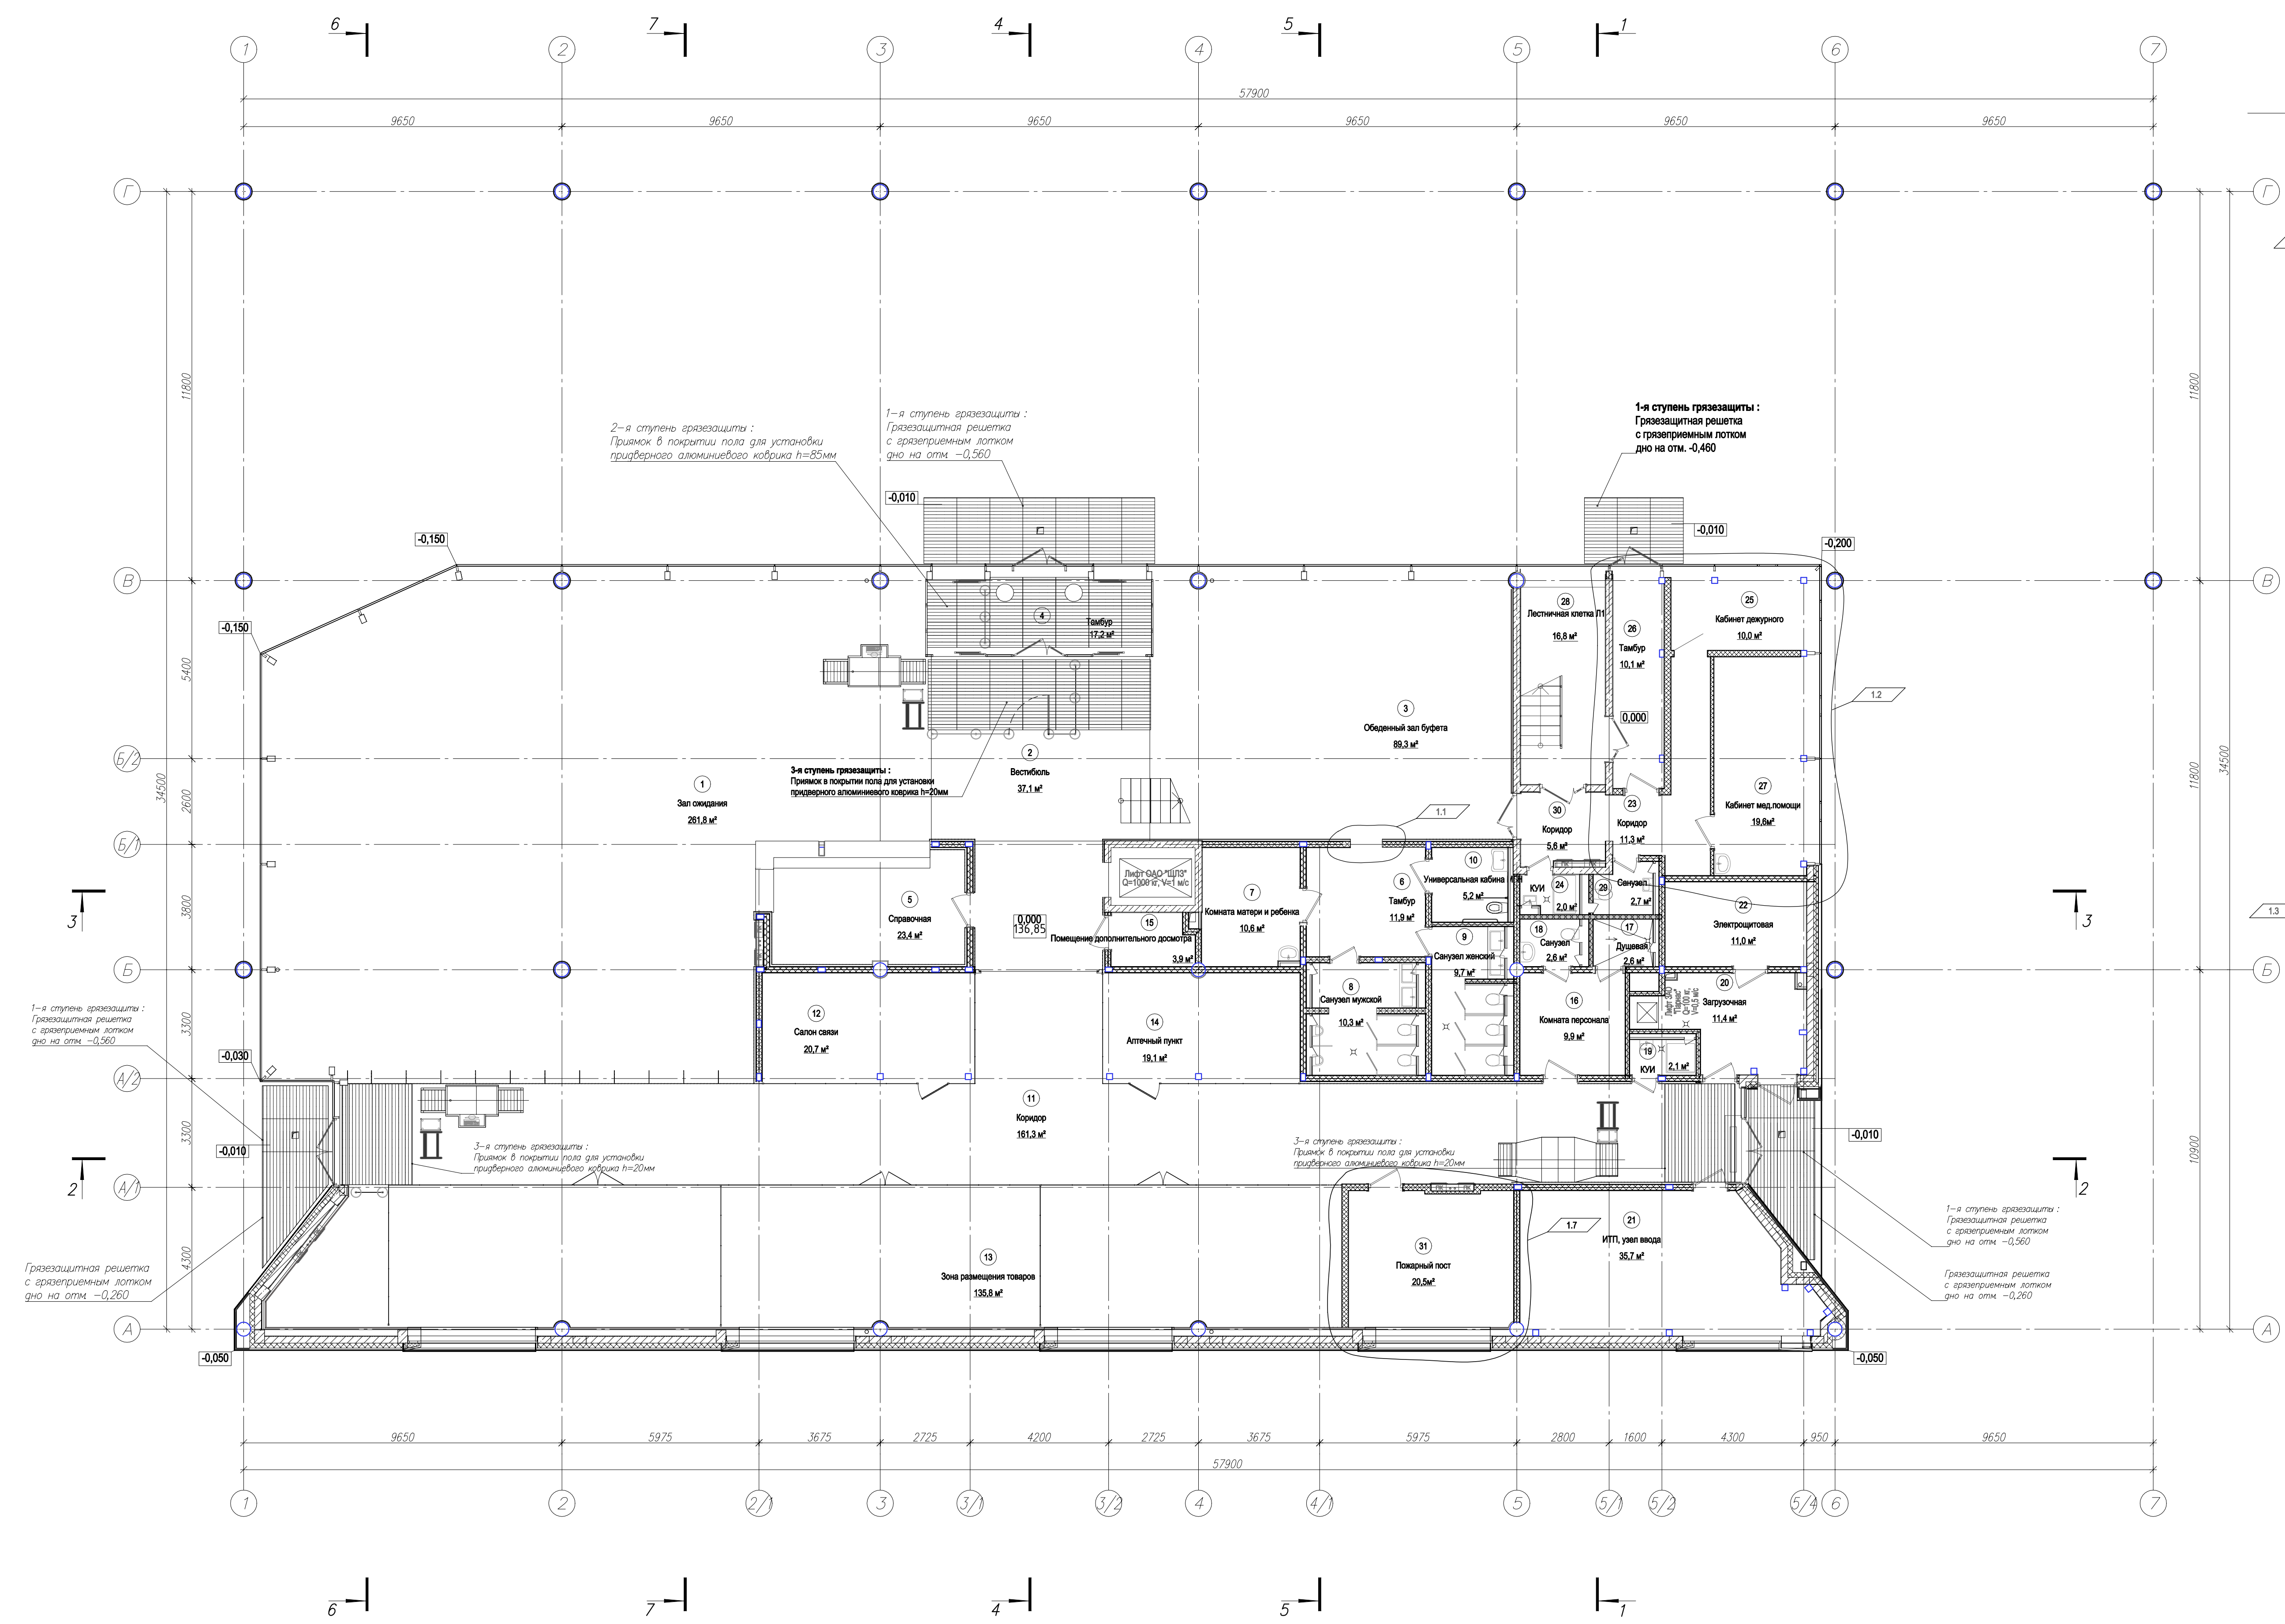

Экспликация помещений на отм. 0.000			
№	Наименование	Площадь	Кат. помещения
1 Помещения зоны ожидания автостанции			
1	Зал ожидания	261,8	
2	Вестибюль	37,1	
3	Обеденный зал буфета	89,3	
4	Тамбур	17,2	
6	Тамбур	11,9	
7	Комната матери и ребенка	10,6	
8	Санузел мужской	10,3	
9	Санузел женский	9,7	
10	Универсальная кабина МГН	5,2	
2 Помещения торгового зала			
5	Справочная	23,4	
11	Коридор	161,3	
12	Салон связи	20,7	
13	Зона размещения товаров	135,8	
14	Аптечный пункт	19,1	
16	Комната персонала	9,9	
17	Душевая	2,6	
18	Санузел	2,6	
19	Комната уборочного инвентаря	2,1	
20	Загрузочная	11,4	
3 Технические помещения			
21	ИТП, узел ввода	35,7	
22	Электрощитовая	11,0	
4 Административные помещения			
15	Помещение дополнительного досмотра	3,9	
23	Коридор	11,3	
24	КУИ	2,0	
25	Кабинет дежурного	10,0	
26	Тамбур	10,1	
27	Кабинет мед.помощи	19,6	
31	Пожарный пост	20,5	
5 Помещения общего назначения			
28	Лестничная клетка Л1	16,8	
29	Санузел	2,7	
30	Коридор	5,6	
		992,0 м²	

						СТЗ-24-01-П-АР					
						Автостанция по адресу: Московская область, г.о. Котельники, земельный участок с кадастровым номером 50:22:0050101:5490					
1	7	-			ВЗН						
Изм.	Кол.ч	Лист	Ндэк	Подпись	Дата						
Выполнил	Павлова А.В.		Лист	01.08.2024							
Проверил	ГИП		Паришин Е.А.								
Н.контр.											
						План 1 этажа	000 «СТЗ»				

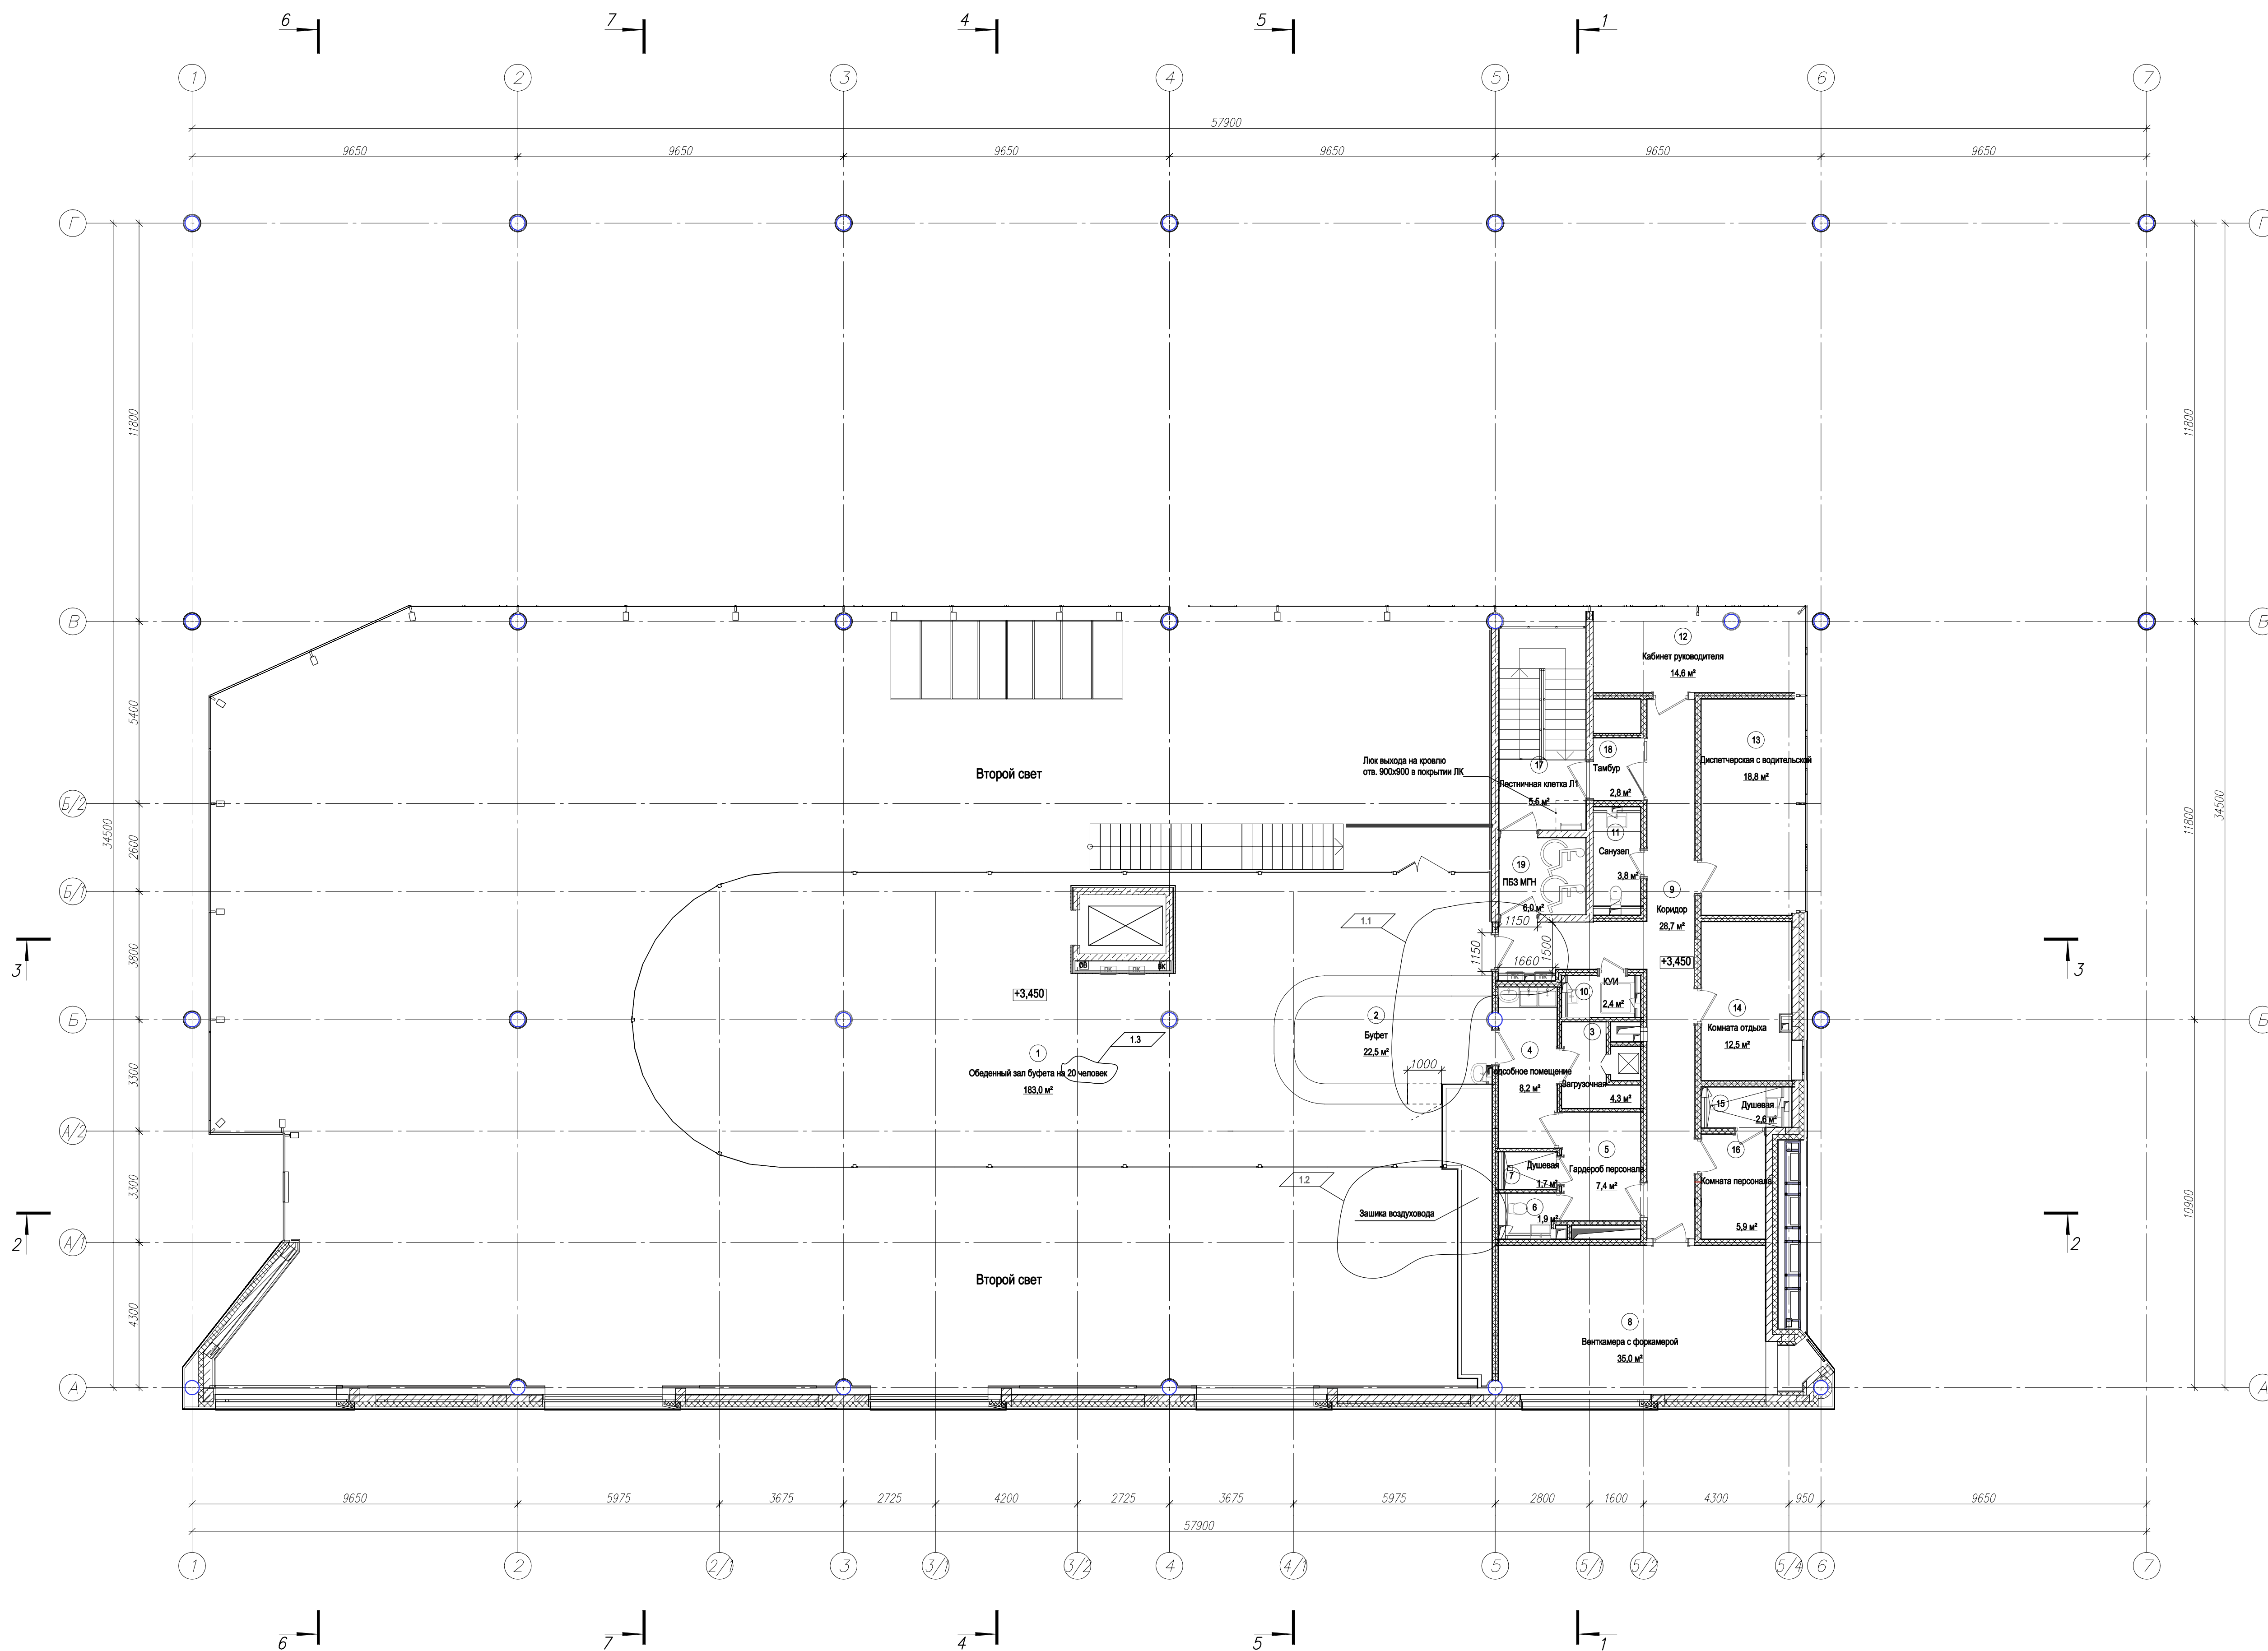

Экспликация помещений на отп. «3.450»			
№	Наименование	Площадь	Кат. помещений
1 Зона помещений буфета			
3	Загрузочная	4,3	
4	Подсобное помещение	8,2	
5	Гардероб персонала	7,4	
6	Санузел персонала	1,9	
7	Душевая	1,7	
2 Технические помещения			
8	Венткамера с фреонамной	35,0	
3 Административные помещения			
9	Коридор	28,7	
10	Кухи	2,4	
11	Санузел	3,8	
12	Кабинет руководителя	14,6	
13	Диктаторская с видеотельной	18,6	
14	Комната отдыха	12,5	
15	Душевая	2,6	
16	Комната персонала	5,9	
4 Помещения общего назначения			
17	Лестничная клетка Л1	5,5	
18	Тамбур	2,8	
19	ПБЗ МГН	6,0	
		162,1 м²	

						СТЗ-24-01-П-АР
1	3	-			<i>ЖЕЛ</i>	Автостанция по адресу: Московская область, г.а Котельники, земельный участок с кадастровым номером <b>50:22:0050101:5490</b>
Изм.	Кол-во	Листы	№док.	Подпись	Дата	
Выполнил		Гогова АВ	<i>[подпись]</i>	07.12.2024		
Проверил					Статья	
ГИП		Паршин ЕА			Лист	
					Листов	
Н.контр.						п 11
						план 2 этажа
						ООО «СТЗ»