


| Инв. № подл. | Подп. и дата | Взам. инв. № | Согласовано |
|--------------|--------------|--------------|-------------|
| | | | |
| | | | |
| | | | |

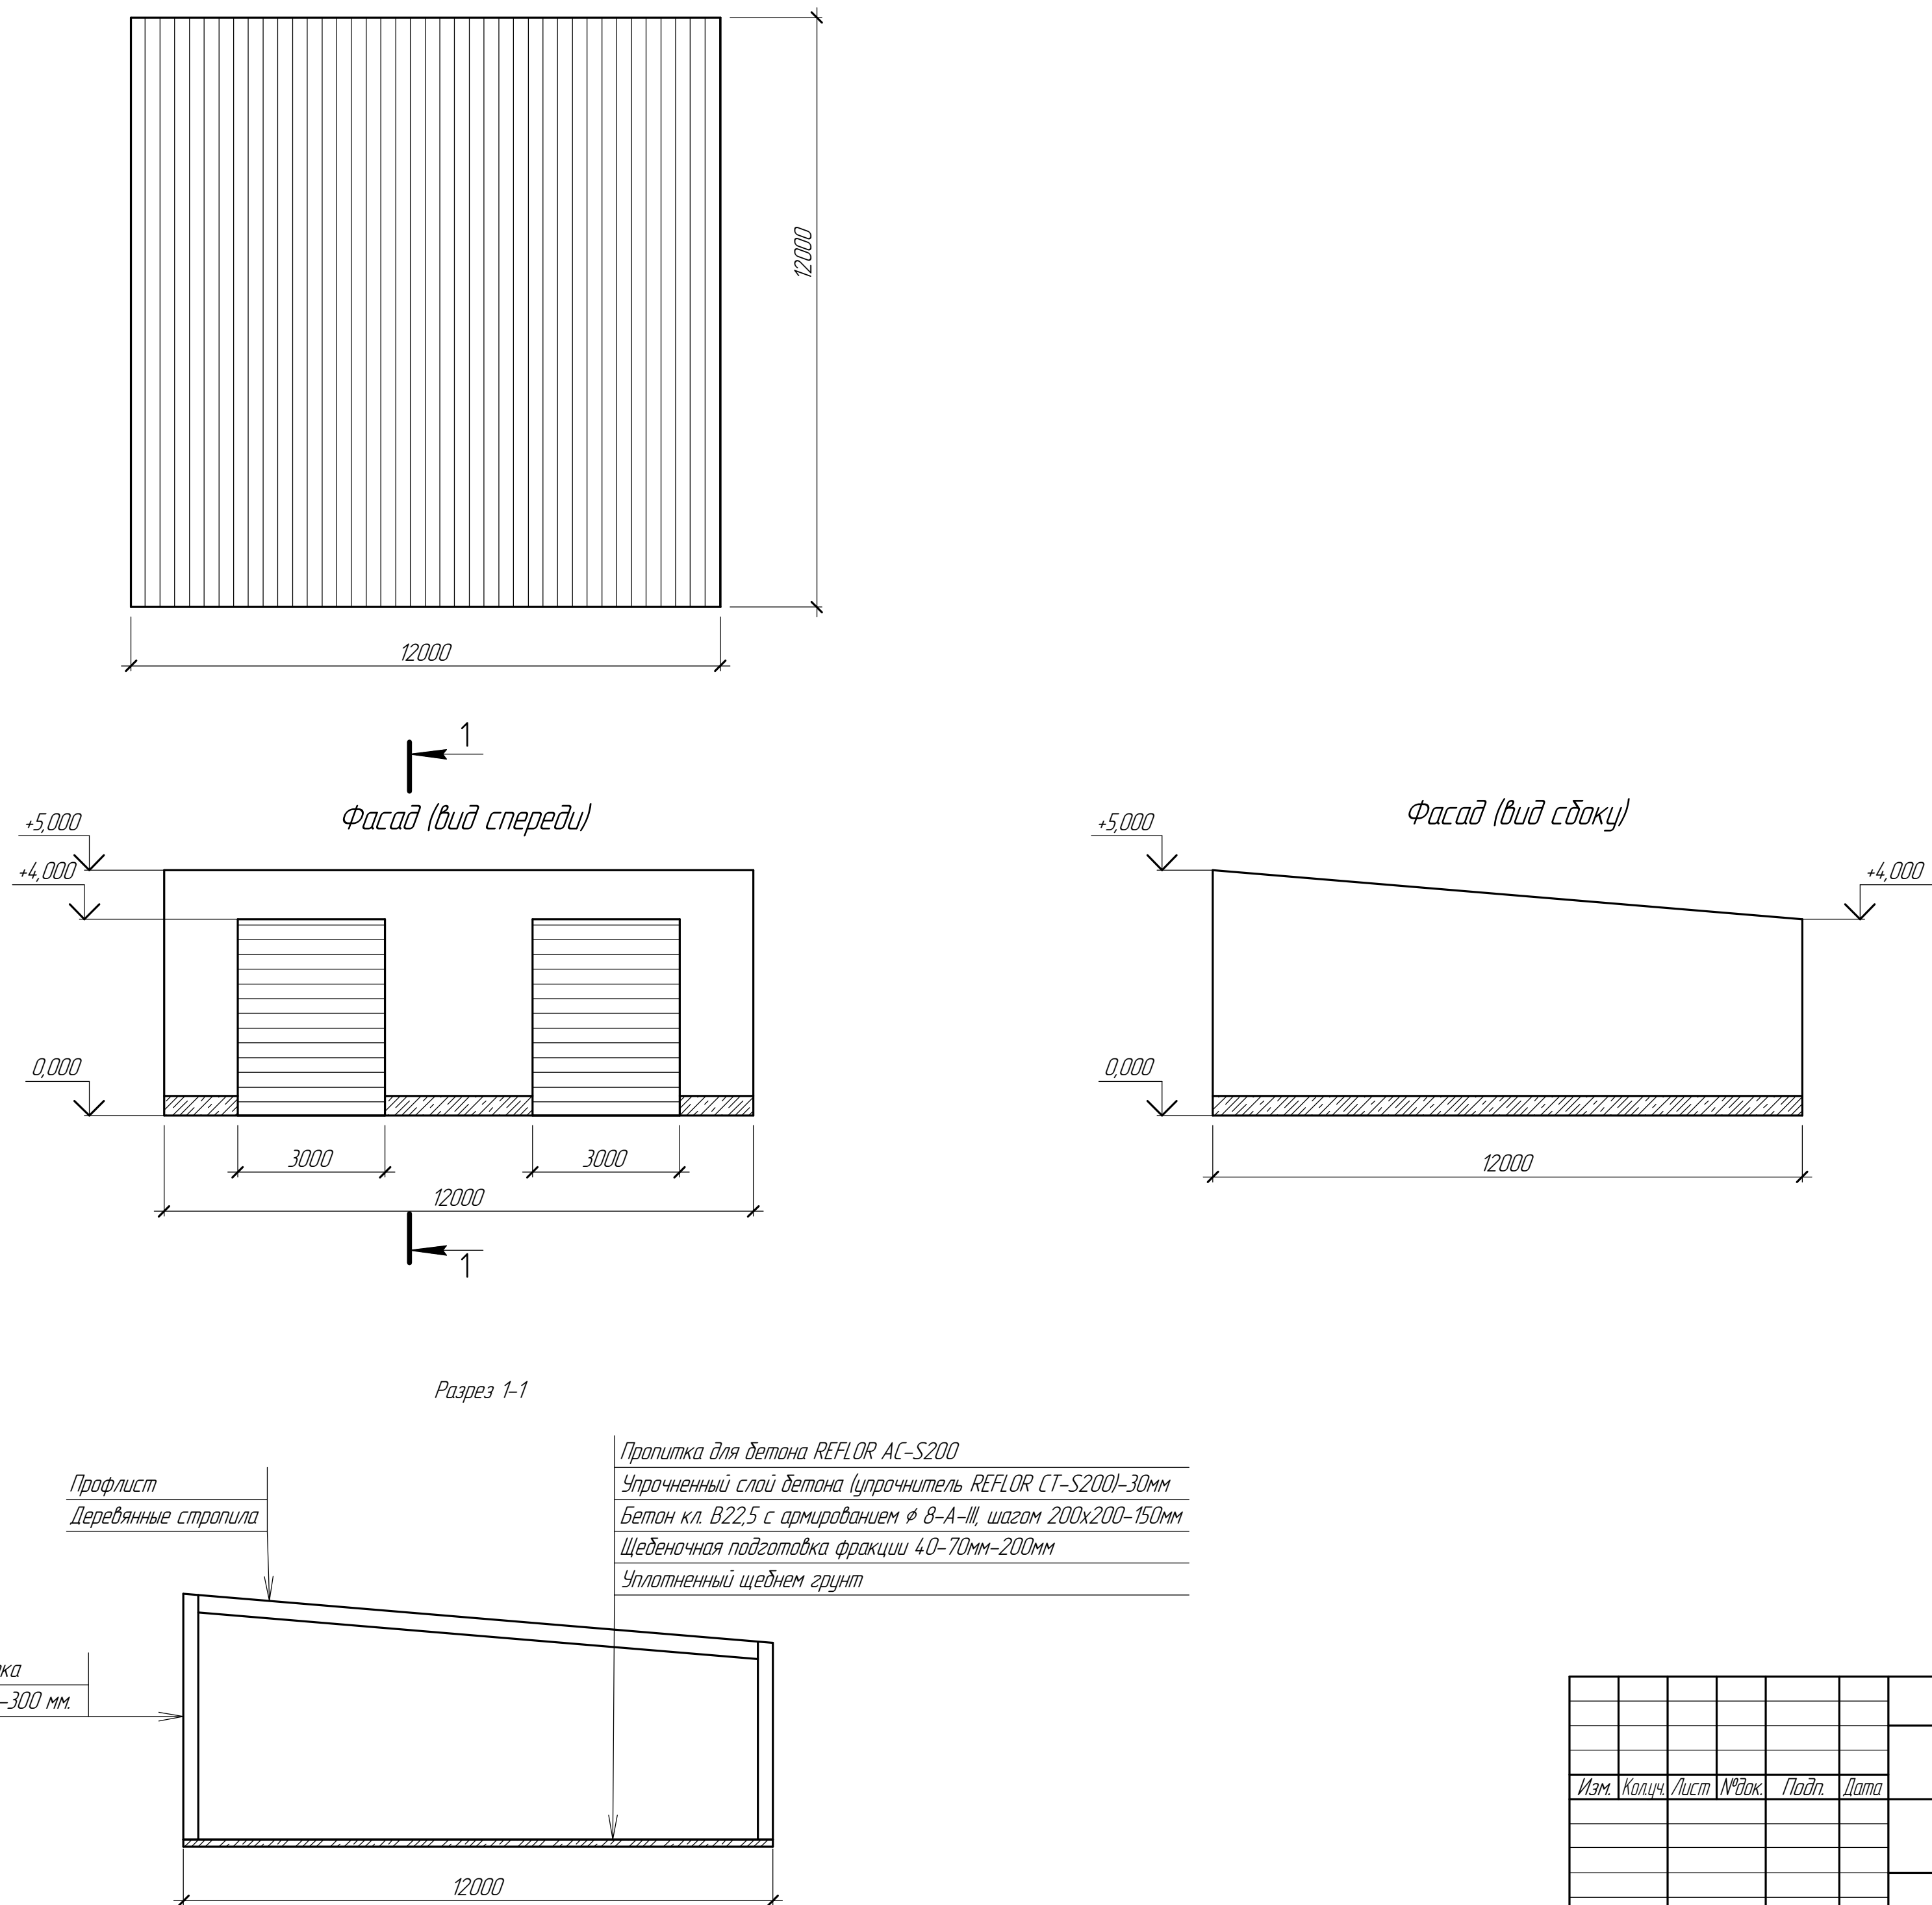

| | | | | | | |
|--|--|--|--|--|--|--|
| | | | | | | |
| | | | | | | |
Гараж 12х12

| Изм. | Колыч. | Лист | № док. | Подп. | Дата |
|------|--------|------|--------|-------|------|
| | | | | | |
| | | | | | |
Общий вид