Условные обозначения:

- В2 – Категория помещения по взрывопожарной опасности*
- П-IIa – Класс по правилам устройства электрооборудования
- – Расположение рабочего у оборудования
- – Подвод электроэнергии
- – Электрощиток
- – Розетка U=220В/50гц с нулевым проводом
- – Розетка для зарядки аккумуляторных батарей
- – Розетка компьютерная
- – Подвод воздуха от системы приточной вентиляции
- – Местный вентиляционный отсос
- – Подвод сжатого воздуха
- – Подвод (и отвод) воды из системы оборотного водоснабжения
- – Подвод холодной воды с отводом в канализацию
- – Подвод холодной воды
- – Слив в канализацию
- – Раковина с подводом холодной и горячей воды со сливом в канализацию
- – Трап с отводом в канализацию
- – Приямок для сбора аварийных проливов
- – Светильник настенный
- ар – Подвод аргона
- со – Подвод углекислого газа
- – Поливочный кран

Схема корпусов

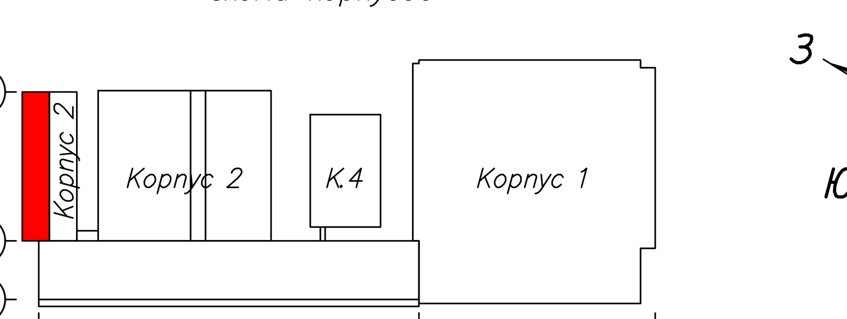

Планировкой предусматривается размещение производственного оборудования цеха литья пластика N 421, корпус N 1, оси 1–9/ Ж3–Ч1.

N п/п	НАИМЕНОВАНИЕ ОБОРУДОВАНИЯ	МОДЕЛЬ, ФИРМА	Кол.	ИНВЕНТАРНЫЙ НОМЕР И КОД	МАССА, КГ	МОЩНОСТЬ, кВт	Сж.возд. м3/час	Вода м3/час	ПРИМЕЧАНИЕ
42	Термопластавтомат (ТПА)	ENGEL 1300t	2						вновь
41	Вибросварочная установка		1		8000	40	5	–	
40	Стол для подсборки		8			1	–	–	
39	Стенд пробивочный		1		1570	1.5	–	–	
38	Стенд пробивочный		1		1570	1.5	–	–	
37	Стенд для приклейки		1		1400	15	6.5	–	
36	Стенд для приклейки		1		1400	15	6.5	–	
35	Стенд пробивочный		1		1570	1.5	–	–	
34	Стенд пробивочный		1		1570	1.5	–	–	
33	Стенд пробивочный		1		1570	1.5	–	–	
32	Вибросварочная машина	Branson	1		4300	23			
31	Камера окрасочно-сушильная		1			270			
30	Обрезная машина		1			50			
29	Оборудование для формования		1			297,3			
28	Камера грунтования кожи панели приборов		1			7,2			
27	Надрезная машина		1			50			
26	Плоскошлифовальный станок	Perfekt PEG-DL3060FY	1		1700	4,8			
25	Станок вертикально-фрезерный	6К11	1		2350	7			
24	Станок токарно-винторезный	250 ИТВМ	1		1180	3			

N п/п	НАИМЕНОВАНИЕ ОБОРУДОВАНИЯ	МОДЕЛЬ, ФИРМА	Кол.	ИНВЕНТАРНЫЙ НОМЕР И КОД	МАССА, КГ	МОЩНОСТЬ, кВт	Сж.возд. м3/час	Вода м3/час	ПРИМЕЧАНИЕ
23	Вертикально-сверлильный станок	2Н125	1		880	2,2			
22	Станок абразивно-отрезной	СОМ-400Б	1		113	4			
21	Точильно-шлифовальный станок	ТШ-2	1		108,5	2,2			
20	Сварочный преобразователь	ПСГ-350	1						
19	Инвертор для аргонно-дуговой сварки	Сварог TIG 315 P AC/ДС	1						
18	Трансформатор сварочный	ТС-300М	1						
17	Кран подвесной, Q=1тс, 6м		1						
16	Гранулятор 60090-КИ	Rapid	2						
15	Устройство зарядное автоматизированное	УЗА-200-60-УХЛ4	4			12			
14	Кран подвесной, Q=3,2тс, 18м		3						
13	Кран подвесной, Q=3,2тс, 9м		4						
12	Вакуумный загрузчик		16						
11	Смеситель исходного и вторичного сырья		8						
10	Вакуумный загрузчик		12						
9	Установка для сушки сырья пластмасс		8						
8	Силос для сырья пластмасс		8		–	–	–	–	
7	Система оборотного охлаждения	GPP3000/SP	4		–	–	–	–	
6	Система съема деталей с термопластавтомата	3Б633	8		–	7	–	–	
5	Автоматизированная система замены пресс-форм	QMC	4		–	110	–	–	
4	Термопластавтомат (ТПА)	ENGEL 2700t	1		–	875,4	–	–	
3	Термопластавтомат (ТПА)	ENGEL 3200t	2		174000	875,4	–	–	
2	Термопластавтомат (ТПА)	DEMAG 2200t	1		197000	765,4	–	–	
1	Кран мостовой	CXTD50t	1		11340	37,4	–	–	

Участок группы механика

Подразделение	Должность	Подпись	Фамилия	Дата
ООТиБ ГОиЧС	Нач. отдела		Рябков	
Цех_21	Нач. пр-ва		Абдуллин	

Согласовано:

Должность	Подпись	Фамилия	Дата

Корпус 2, отм. 0.00	Арх. N		
Планировка цеха литья пластика	Файл: Архив/Корпус 2/Цех 421/Цех литья пластика	Масштаб: 1:200	
	Лист 1	Листов 1	