


План на отм. 0,000

1

Лестница  
кровельная суц.

h<sub>стены</sub> = 7800 мм

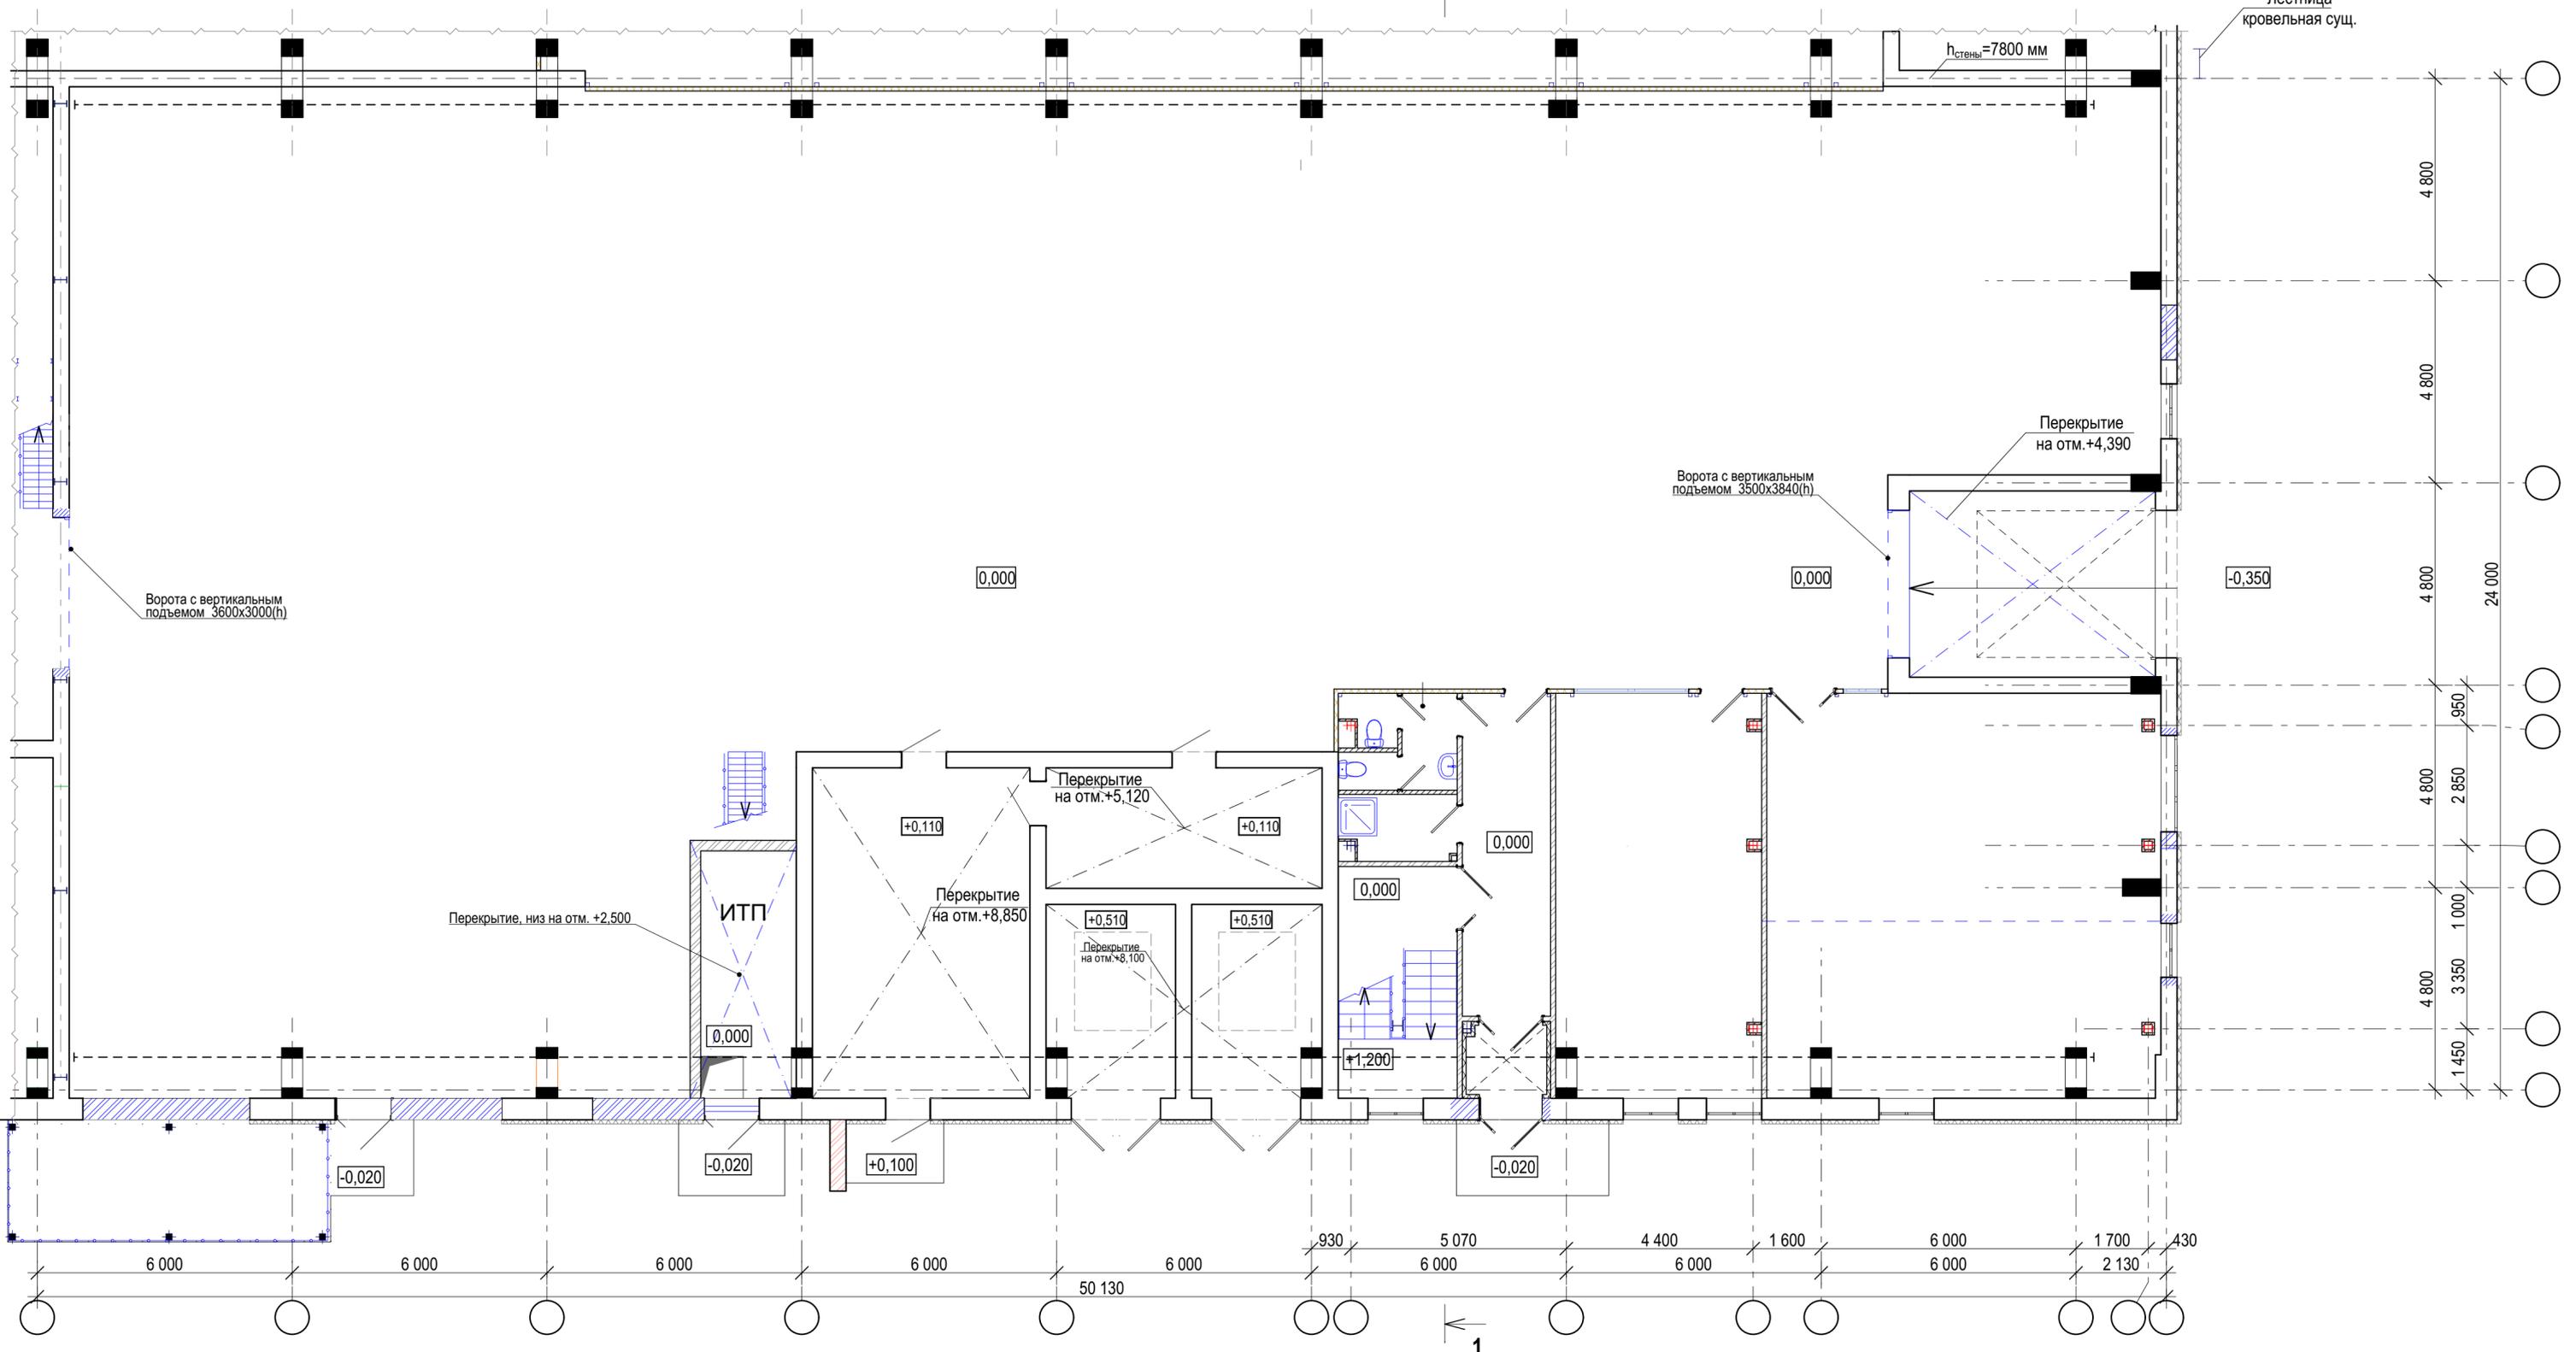

Ворота с вертикальным подъемом 3600x3000(h)

Ворота с вертикальным подъемом 3500x3840(h)

Перекрытие на отм. +4,390

0,000

0,000

-0,350

Перекрытие, низ на отм. +2,500

ИТП

Перекрытие на отм. +5,120

+0,110

+0,110

Перекрытие на отм. +8,850

+0,510

+0,510

Перекрытие на отм. +8,100

+1,200

0,000

0,000

-0,020

-0,020

+0,100

-0,020

6 000

6 000

6 000

6 000

6 000

930

5 070

4 400

1 600

6 000

1 700

430

50 130

1

4 800

4 800

4 800

4 800

950

4 800

1 000

4 800

1 450

24 000










