


План на отм. 0,000 в осях 12-28/В-Х

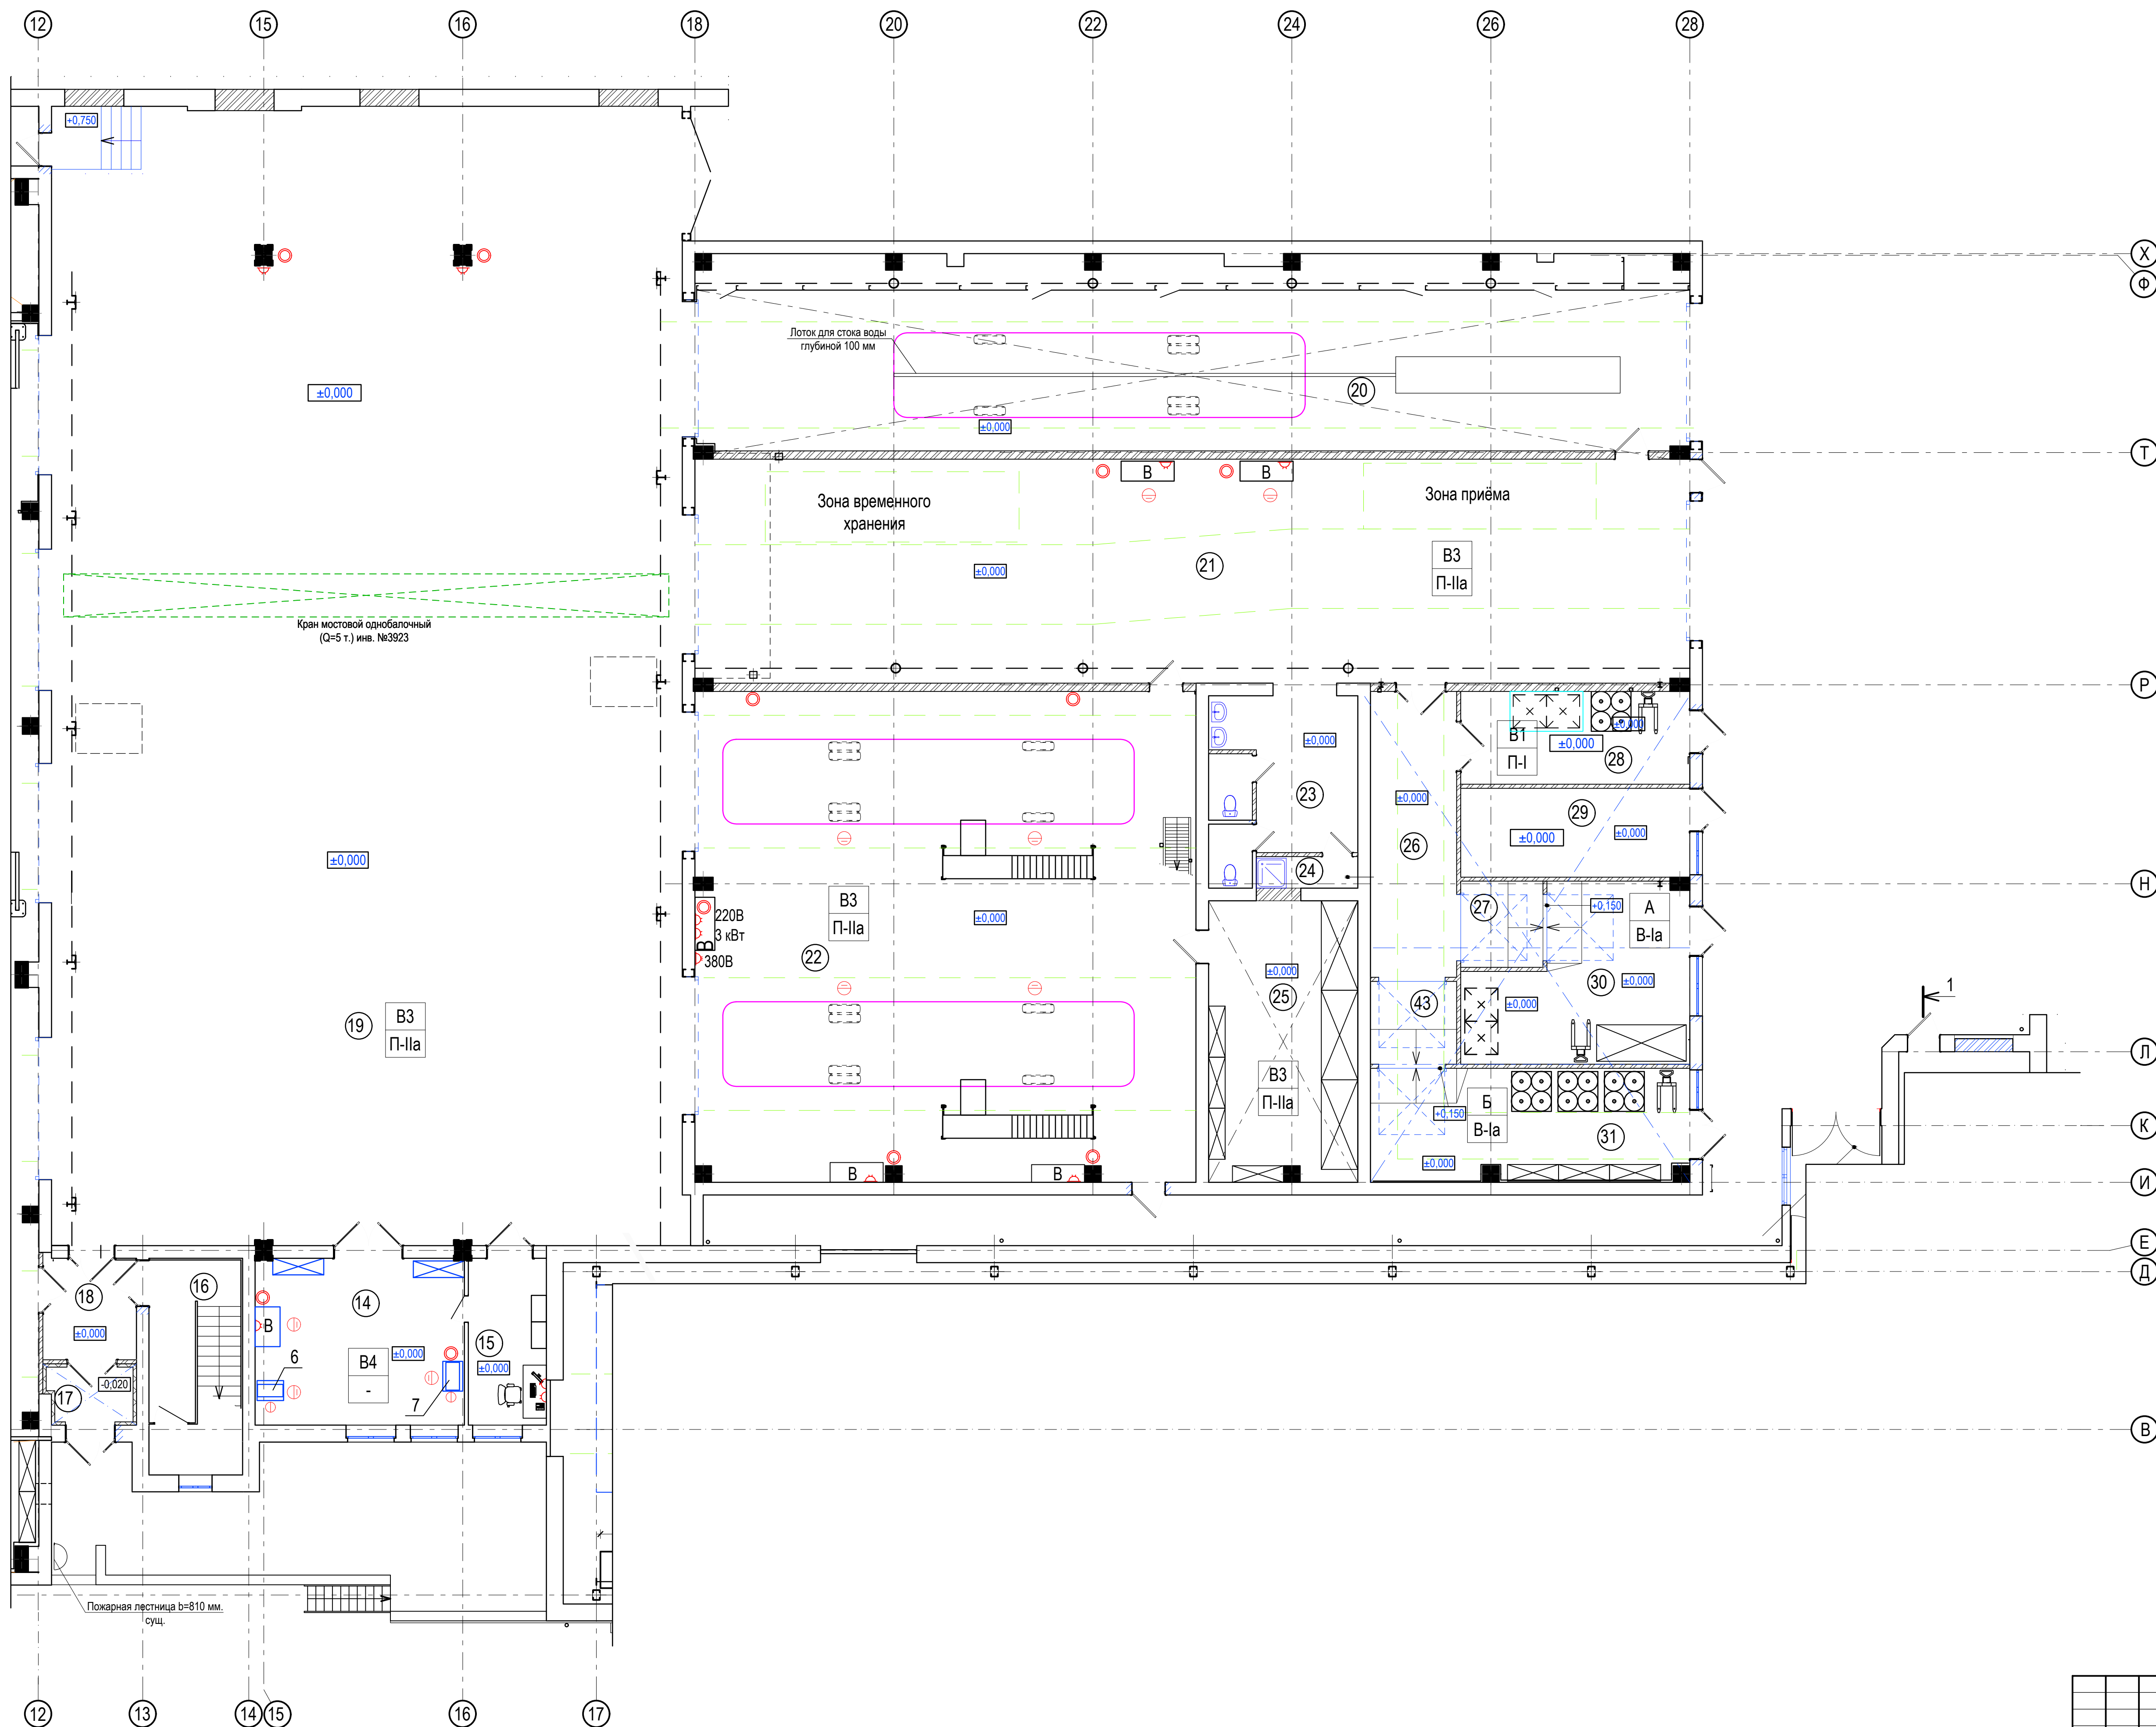

### Экспликация помещений

Номер пом.	Наименование	Площадь, м <sup>2</sup>	Кат. пом.
14	Слесарное отделение	31,7	В4
15	Комната мастера	11,8	
16	Лестничная клетка	18,1	
17	Тамбур	5,0	
18	Вестиболь	8,7	
19	Участок подготовки	653,3	В3
20	Моечный зал	175,8	Д
21	Участок подсорбки	202,3	В3
22	Помещение дефектовки	222,7	В3
23	С.у.	22,6	
24	Помещение уборочного инвентаря	2,9	
25	Кладовая	38,0	В3
26	Коридор	22,2	
27	Тамбур-шлюз	6,4	
28	Кладовая масла	19,4	В1
29	Венткамера	18,5	А
30	Кладовая ЛКМ	30,9	А
31	Кладовая ГСМ	32,6	Б
43	Тамбур-шлюз	6,4	
		1 529,3 м <sup>2</sup>	

						007.20-TX			
						«Капитальный ремонт		ремонтно-строительного	
								в г. Москве	
Изм.	Коп.уч.	Лист	№Док.	Подп.	Дата	Строение 6	Стадия	Лист	Листов
Разработал		Быстрых			04.20		Р	2	
Проверил		Киселев			04.20				
Н.контроль ГИП		Аверина Капустин			04.20 04.20	План на отм.0,000 в осях 12-28/В-Х	