




План после переустройства

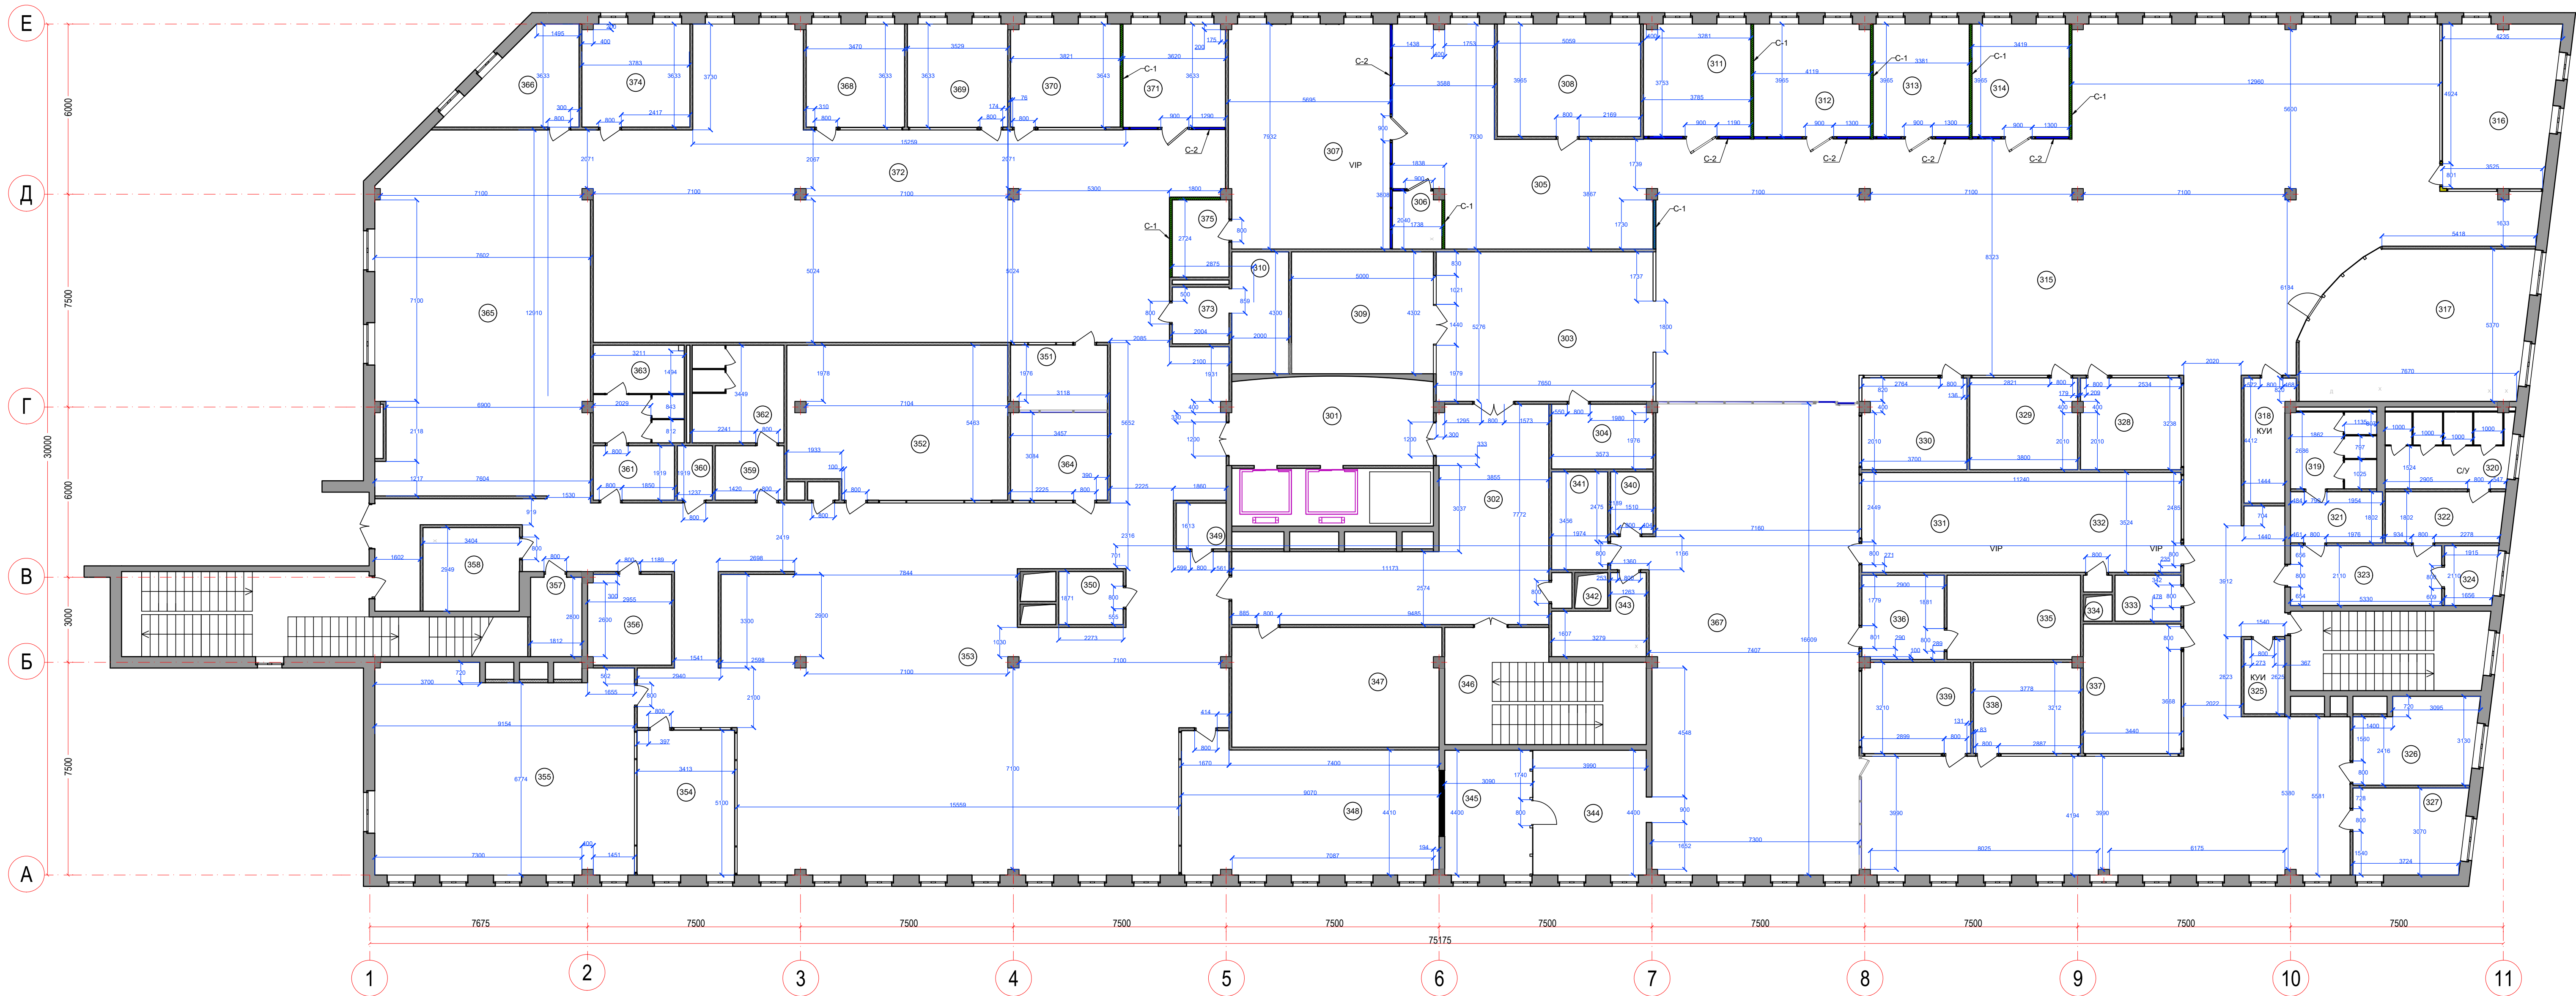

Экспликация помещений

Условные обозначения		
Вид в плане	Наименования	Строительный объем
	Существующие стены и перегородки	-
	Существующие перегородки выполнены из ГКЛ	-
	Перегородки выполненные из ГКЛ	116,2 м2
	Перегородки стеклянные	78,6 м2

№ п/п	Наименование	Площадь	№ п/п	Наименование	Площадь	№ п/п	Наименование	Площадь	№ п/п	Наименование	Площадь	№ п/п	Наименование	Площадь	№ п/п	Наименование	Площадь
301	Лифтовой холл	22,1	315	Орел спрсе	380,5	329	Кабинет	12,2	343	Помещение	7	357	куи	5,1	371	Кабинет	13,1
302	Холл	49	316	Переговорная	22,4	330	Кабинет	11,8	344	Помещение	17,6	358	Кухня	10	372	Орел спрсе	172,2
303	Ресепшн	40,3	317	Кухня	39,8	331	Переговорная	20,1	345	Кабинет	13,2	359	Санузел	4,6	373	Подсобное помещение	4
304	Комната отдыха охраны	8,1	318	куи	6,3	332	Переговорная	19,4	346	Лестничная площадка	9,4	360	куи	2,4	374	Переговорная	13,7
305	Приемная	45,9	319	Санузел	8,2	333	куи	3,8	347	Венткамера	30,8	361	Санузел	5,5	375	С/У	4,8
306	Кофевейж	3,4	320	Санузел	12	334	Электрощитовая	0,6	348	Помещение	41	362	Санузел	11,1	итого		2083,1
307	Кабинет	44,9	321	Санузел	5,8	335	Серверная	13,9	349	Подсобное помещение	2,8	363	Санузел	11			
308	Кабинет	20	322	Санузел	7,4	336	Кабинет	8,6	350	Электрощитовая	4,2	364	Кабинет	10,5			
309	Переговорная	21,5	323	Санузел	11,2	337	Кабинет	15,7	351	Кабинет	7,7	365	Орел спрсе	95,1			
310	Помещение	8,6	324	куи	3,8	338	Кабинет	12	352	Помещение	41	366	Кабинет	12			
311	Кабинет	14,9	325	куи	3,8	339	Кабинет	12,2	353	Орел спрсе	272,3	367	Орел спрсе	129			
312	Кабинет	16,3	326	Кабинет	12,5	340	куи	3,3	354	Переговорная	17,4	368	Кабинет	12,6			
313	Кабинет	13,4	327	Кабинет	12	341	Серверная	6,8	355	Орел спрсе	65,4	369	Кабинет	12,8			
314	Кабинет	13,6	328	Кабинет	11,4	342	Электрощитовая	0,9	356	Серверная	9,4	370	Кабинет	14			

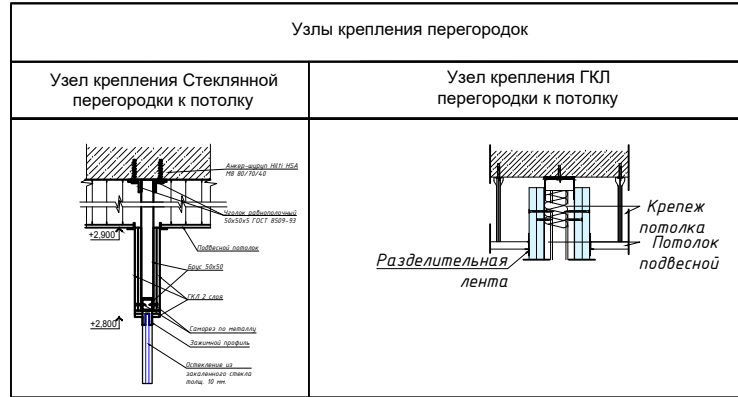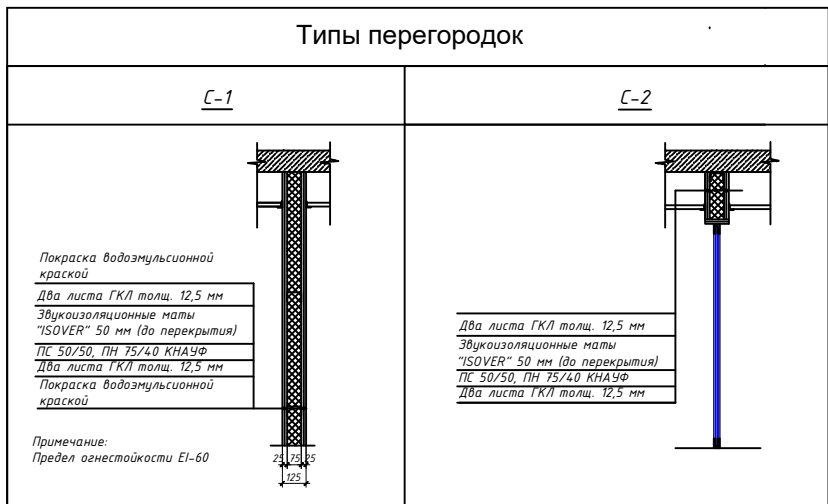

						Заказчик: ООО "ГРАН"			
						По адресу: г. Москва, Овчинниковская наб., д. 20 стр.2 (3-й этаж)			
Изм.	Коп.уч.	Лист	н.док	Подп.	Дата	Архитектурно-строительные решения	Стадия	Лист	Листов
Директор		Киреев С.В.					ИД	6	11
ГАП		Колесник А.В.							
Разработал		Свердлов Ю.А.							
						План после переустройства	ООО "РПСинжиниринг"		