

ТЕХНИЧЕСКИЕ УСЛОВИЯ
(Разрешение на присоединение)

Объект строительства «Центральная котельная для нужд г. Кизела»
на земельном участке под кадастровыми номерами
59:06:0103058:44, 59:06:0103058:43, 59:06:0103058:268.
по запросу МУП «КТС».

Водоснабжение:

1. Присоединение к магистральному водоводу произвести в колодце с западной стороны бывшего здания МКД по ул. Войнич, 23 (согласно графического приложения).
2. Резервный ввод выполнить от ТП 1-2, расположенного в районе городской бани.
3. Водопровод выполнить из труб ПНД диаметром 110 мм.
4. Глубину заложения принять не менее 1.8 м. от поверхности грунта.
5. Письменно согласовать маршрут прокладки нового трубопровода с обслуживающими организациями городского округа «Город Кизел».
6. В месте присоединения к магистральному водоводу установить запорную арматуру (задвижку) диаметром 110 мм.
7. Установить следующие границы эксплуатационной ответственности – запорная арматура в колодце магистрального водовода с западной стороны бывшего здания МКД по ул. Войнич, 23 и трубопровод от точки врезки до строения в пределах земельного участка под кадастровыми номерами 59:06:0103058:44, 59:06:0103058:43, 59:06:0103058:268 обслуживаются владельцем трубопровода.
8. Возникающие утечки на трубопроводе ликвидируются силами и на средства его владельца в течение не более трех суток с момента образования порыва. При несоблюдении сроков устранения порыва водоснабжающая организация вправе произвести отключение подачи питьевой воды в строение на земельном участке под кадастровыми номерами 59:06:0103058:44, 59:06:0103058:43, 59:06:0103058:268 с дальнейшим предъявлением убытков.
9. На вводе в строение установить прибор учета потребленной воды и заключить договор на поставку питьевой воды с МУП «Ключи 2015» (согласно требований действующего законодательства).
10. Представить в МУП «Ключи 2015» исполнительную схему прокладки трубопровода с геодезической привязкой фактического расположения к объектам недвижимости.
11. Технические условия на подключение действительны в течение двух лет – по истечении указанного срока необходимо получить новые технические условия. Разрешение на присоединение считать постоянным.


Главный инженер
МУП «Ключи-2015»



В.М. Попов

Исполнитель: Бадреева О.Е.
Тел.: +7(34255)4-33-75

Схема подключения объекта строительства
«Центральная котельная для нужд г. Кизела»
к центральной системе водоснабжения

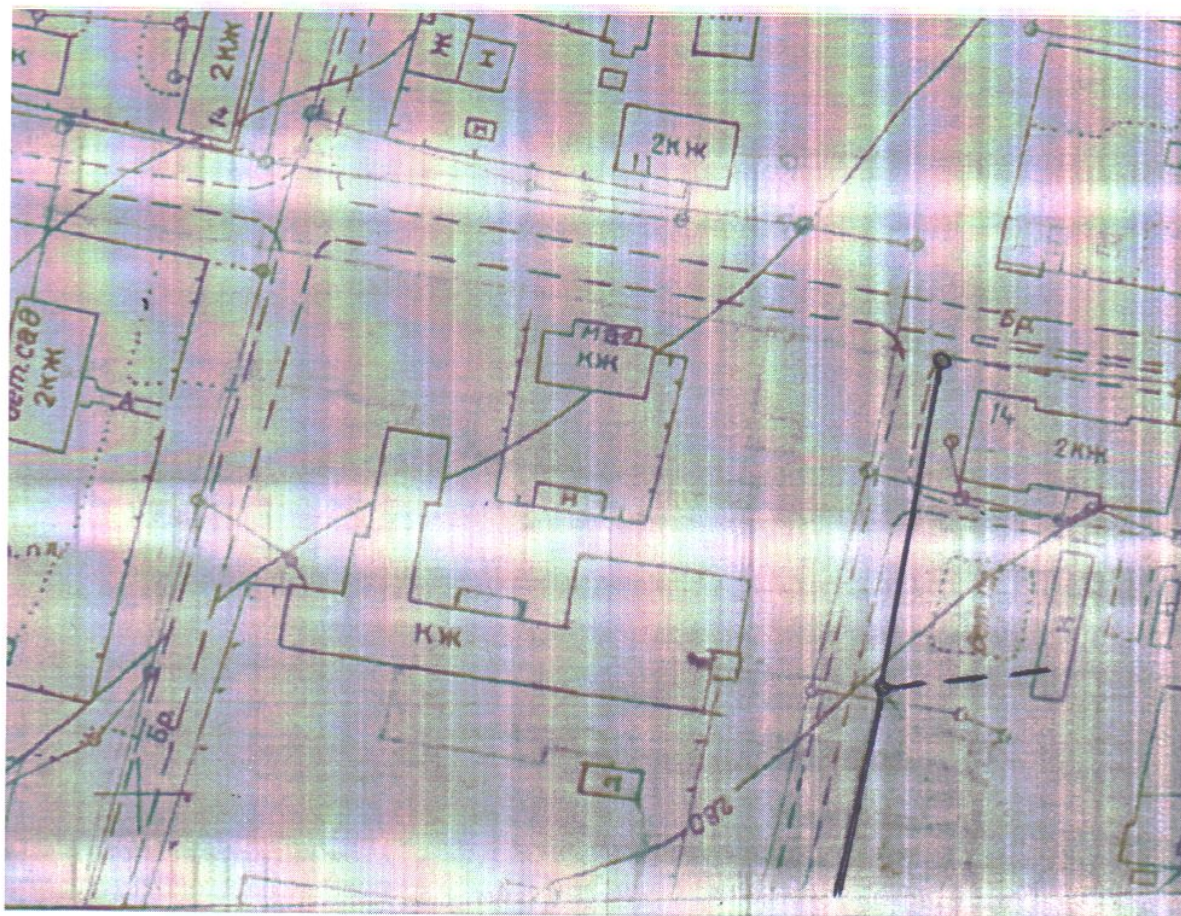

— существующая
- - - планируемая

Инженер ПТО
МУП «Ключи-2015»

О.Е. Бадреева

ТЕХНИЧЕСКИЕ УСЛОВИЯ
(Разрешение на присоединение)

Объект строительства «Центральная котельная для нужд г. Кизела»
на земельном участке под кадастровыми номерами
59:06:0103058:44, 59:06:0103058:43, 59:06:0103058:268.
по запросу МУП «КТС».

Водоотведение:

1. Присоединение объекта строительства «Центральная котельная для нужд г. Кизела» для отвода сточных вод произвести к существующему канализационному колодцу в районе бывшего многоквартирного жилого дома по ул. Луначарского, 14 (согласно графического приложения).
 2. Канализационный трубопровод выполнить из труб ПНД дн 110 мм с соблюдением необходимого для отвода хозяйственно-бытовых стоков уклона.
 3. Согласовать маршрут подземной прокладки нового трубопровода со всеми необходимыми службами Кизеловского городского округа.
 4. Установить следующие границы эксплуатационной ответственности – от точки вывода (в административном здании) до точки подключения к существующему колодцу канализационного коллектора обслуживаются владельцем трубопровода.
 5. Возникающие засорения на трубопроводе от административного здания до колодца врезки в канализационный коллектор устраняются силами и на средства владельца трубопровода в течение не более трех суток с момента возникновения засорения.
 6. Представить в МУП «Ключи 2015» исполнительную схему прокладки нового трубопровода с геодезической привязкой места фактического расположения к объектам недвижимости.
 7. Технические условия на подключение действительны в течение двух лет – по истечении указанного срока необходимо получить новые технические условия.
- Разрешение на присоединение считать постоянным.


Главный инженер
МУП «Ключи-2015»



В.М. Попов

исполнитель: Бадреева О.Е.
тел.: +7 (34255) 4-33-75

Схема подключения объекта строительства
«Центральная котельная для нужд г.Кизела»
к центральной системе канализации

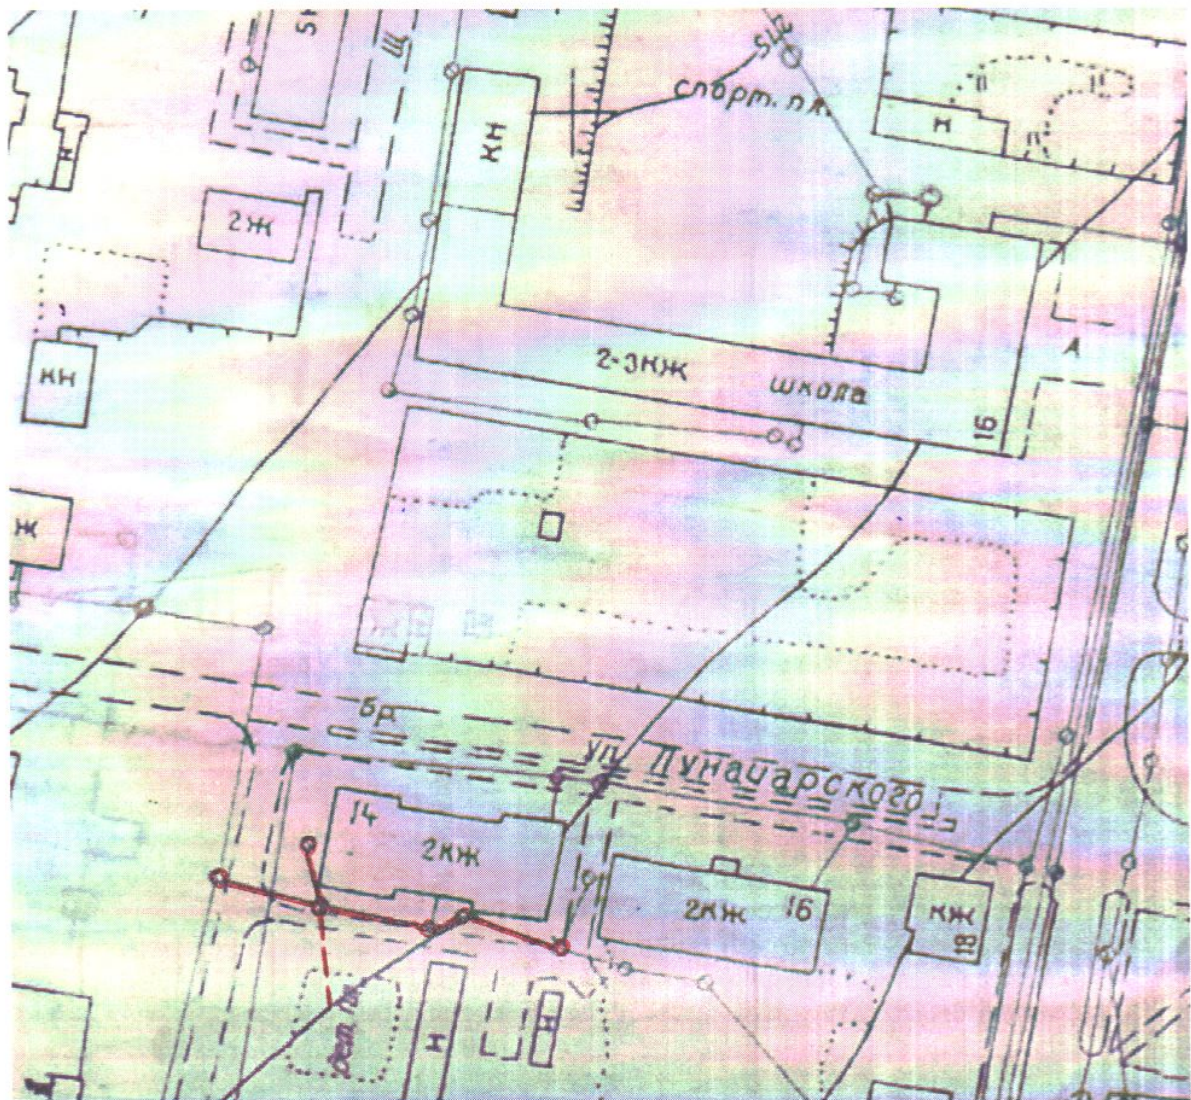

— существующая
- - - планируемая

Инженер ПТО:

О.Е. Бадреева