

Фасад в осях 10-1

[illegible]




Экспликация помещений на отм. -2.700

Условные обозначения:


[illegible]

Формат A1A

План демонтажных работ на отм. 0.000

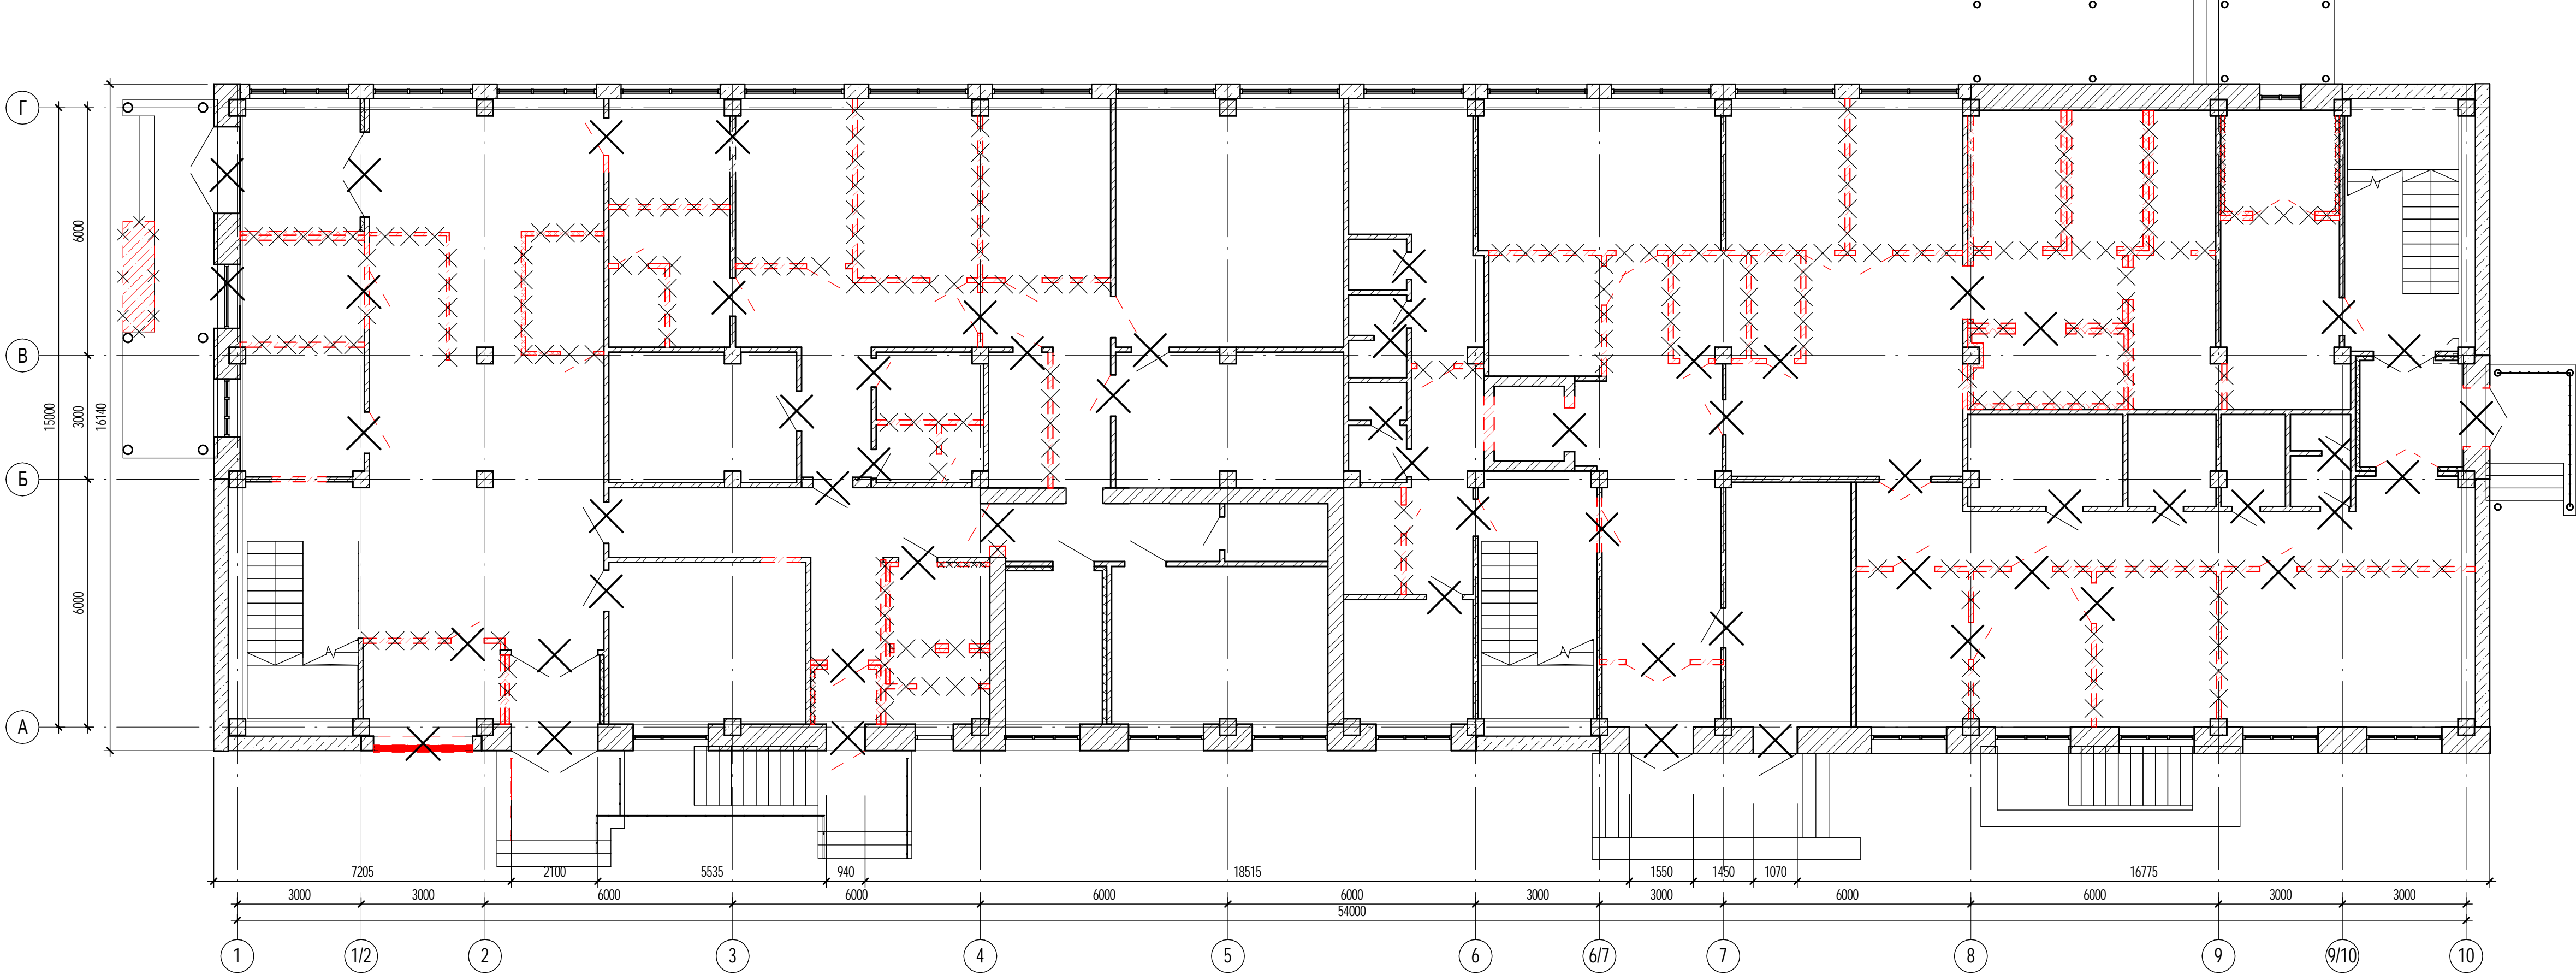

План отделочных работ на отм. 0.000

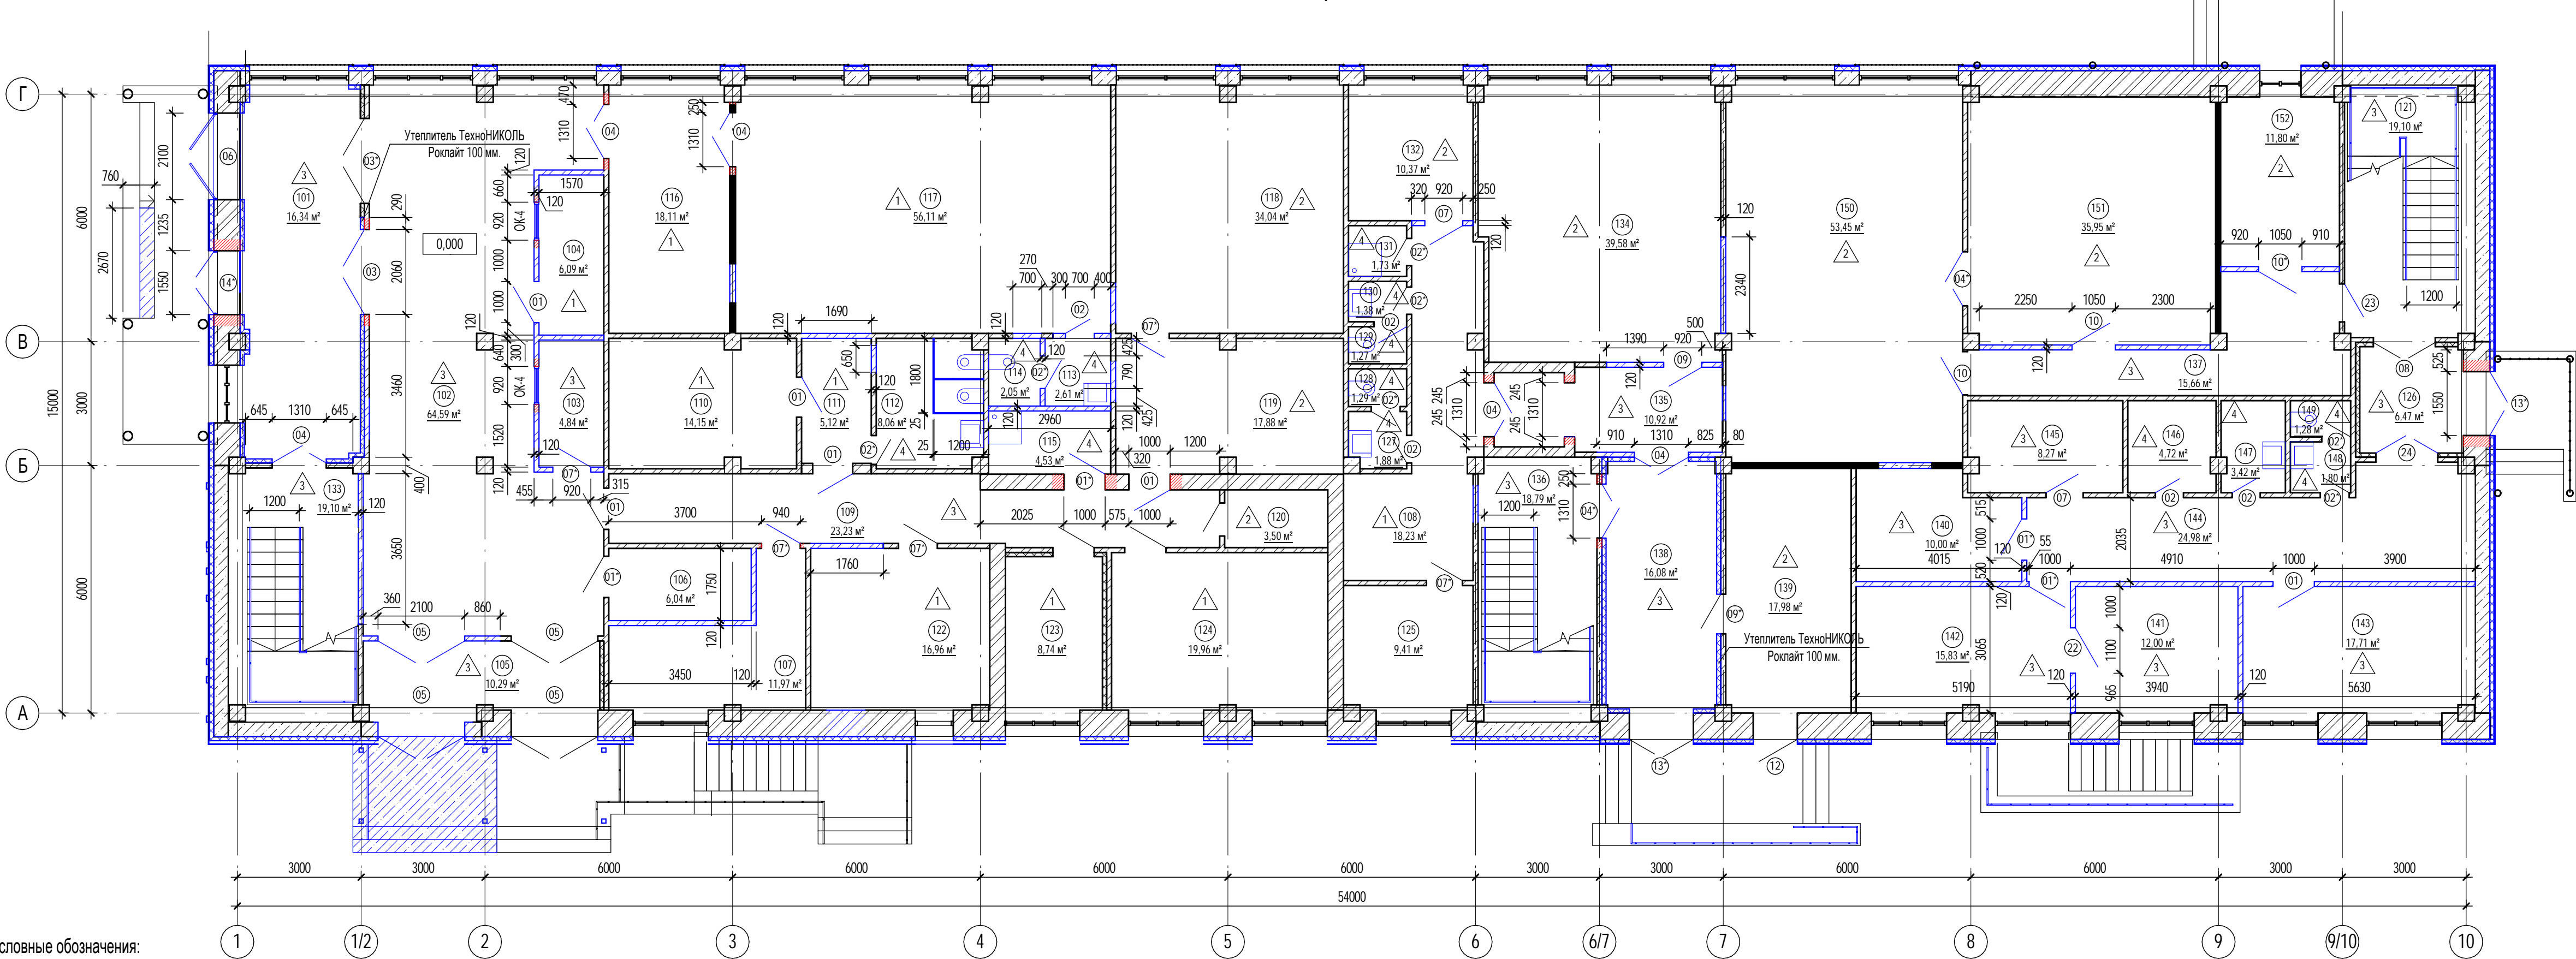

- Условные обозначения:
- Демонтируемые элементы конструкций
  - Существующие конструкции
  - Демонтаж заполнения дверного проема
  - Пробитие дверного проема
  - Возводимые перегородки
  - Возводимая перегородка с дверным проемом
  - Демонтаж части входной группы
  - Монтируемая ступень для входной группы
  - Закладка проема


Экспликация помещений на отм. 0.000

Номер	Имя	Площадь	Кат. помещ. цен.
101	Тамбур	16,34	
102	Холл	64,59	
103	ВОХР	4,84	
104	Камера хранения	6,09	В4
105	Тамбур	10,29	
106	Комната досмотра	6,04	
107	Охрана	11,97	
108	Коридор	18,23	
109	Коридор	23,23	
110	Охрана	14,15	
111	Коридор	5,12	
112	Уборная	8,06	
113	Тамбур уборной	2,61	
114	Уборная	2,05	
115	ПУИ	4,53	
116	Комната персонала	18,11	
117	Переговорная	56,11	
118	Ртелеком	34,04	
119	АТС	17,88	
120	Серверная	3,50	В4
121	ЛК №3	19,10	
122	Охрана	16,96	
123	Охрана	8,74	
124	Служба безопасности	19,96	
125	Кабинет	9,41	
126	Тамбур	6,47	
127	Тамбур уборной	1,88	
128	Уборная	1,29	
129	Уборная	1,27	
130	Тамбур уборной	1,38	
131	ПУИ	1,73	
132	Кабинет	10,37	
133	ЛК №1	19,10	
134	Кладовая клининговой	39,58	В3
135	Коридор	10,92	
136	ЛК №2	18,79	
137	Тамбур	15,66	
138	Тамбур	16,08	
139	Кладовая энергетика	17,98	
140	Ожидальная	10,00	
141	Процедурная	12,00	
142	Кабинет врача	15,83	
143	Комната временного пребывания больных	17,71	
144	Коридор	24,98	
145	Комната персонала	8,27	
146	Кладовая лекарственных форм и мед. оборудования	4,72	
147	ПУИ	3,42	
148	Тамбур уборной	1,80	
149	Уборная	1,28	
150	Кладовая чистой спец. одежды	53,45	В3
151	Кладовая грязной спец. одежды	35,95	В3
152	Комната кладовщика АХО	11,80	

Изм.	Коп.уч.	Лист	Издок.	Подп.	Дата			
Разработал	Седов				Дата			
Проверил	Хетагури				Дата			
Н. контроль	Аверина				Дата			
ГИП	Дмитриев				Дата			
						План демонтажных работ на отм. 0.000, План отделочных работ на отм. 0.000	Стадия	Лист
							П	4
							Листов	



План демонтажных работ на отм. +3.300

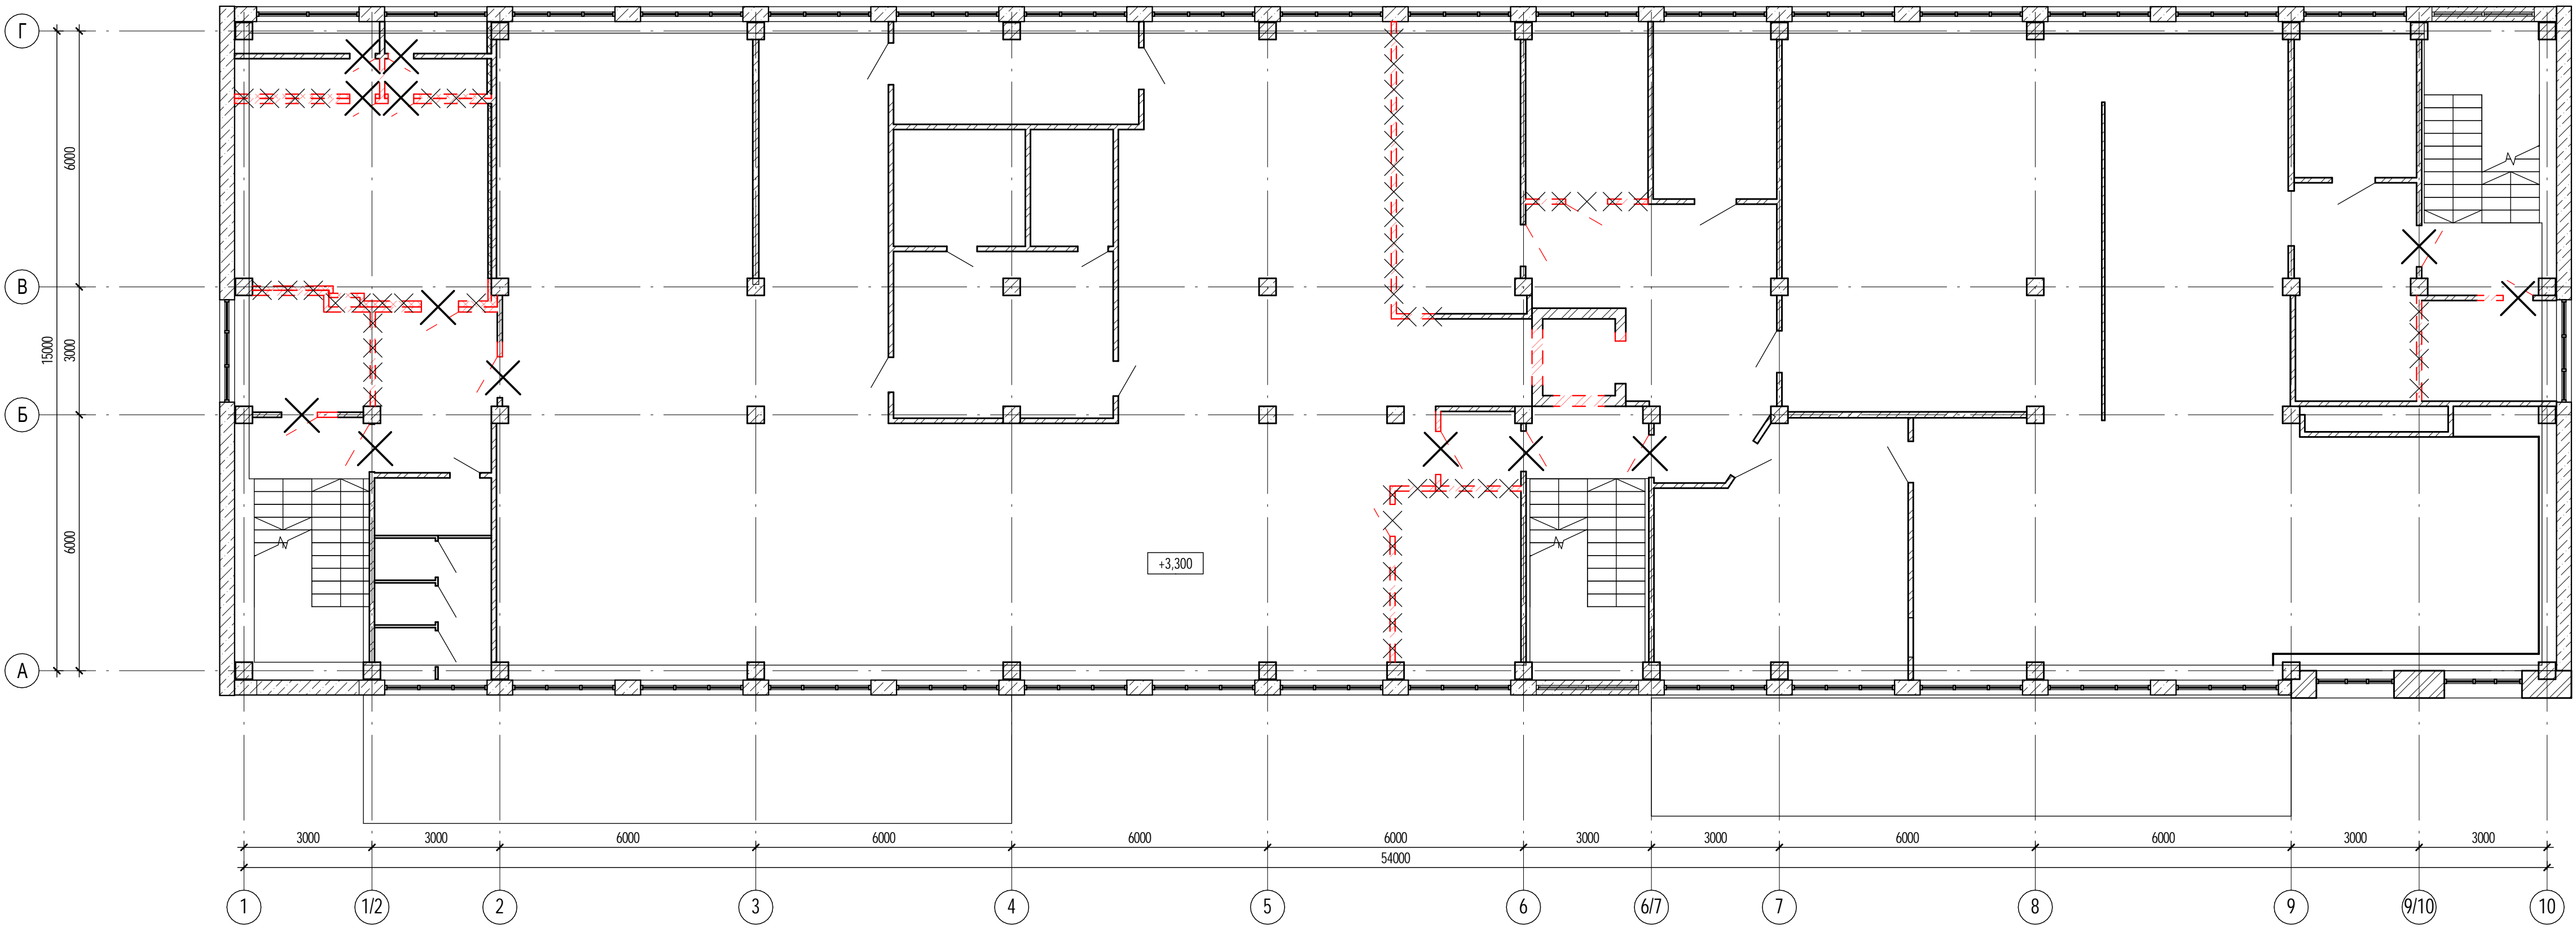


Экспликация помещений на отм. +3.300

Номер	Имя	Площадь	Кат. помещен.
201	ЛК №1	20,31	
202	ЛК №3	21,57	
203	Венткамеры	35,48	
204	Коридор	21,88	
205	Тамбур уборной	3,70	
206	Уборная женская	9,56	
207	Женский гардероб	317,77	
208	Душевая	34,59	
209	Раздевалки и кладовые аутсорсинговых компаний	194,11	
210	Кабинет	33,68	
211	Умывальная	14,70	
212	Кабинет	10,92	
213	Тамбур	4,39	
214	ЛК №2	18,75	
215	Коридор	42,59	
216	Кабинет	12,49	
217	Коридор	22,65	

Условные обозначения:


- Демонтируемые элементы конструкций
- Существующие конструкции
- Демонтируемое заполнение дверного проема

План отделочных работ на отм. +3.300

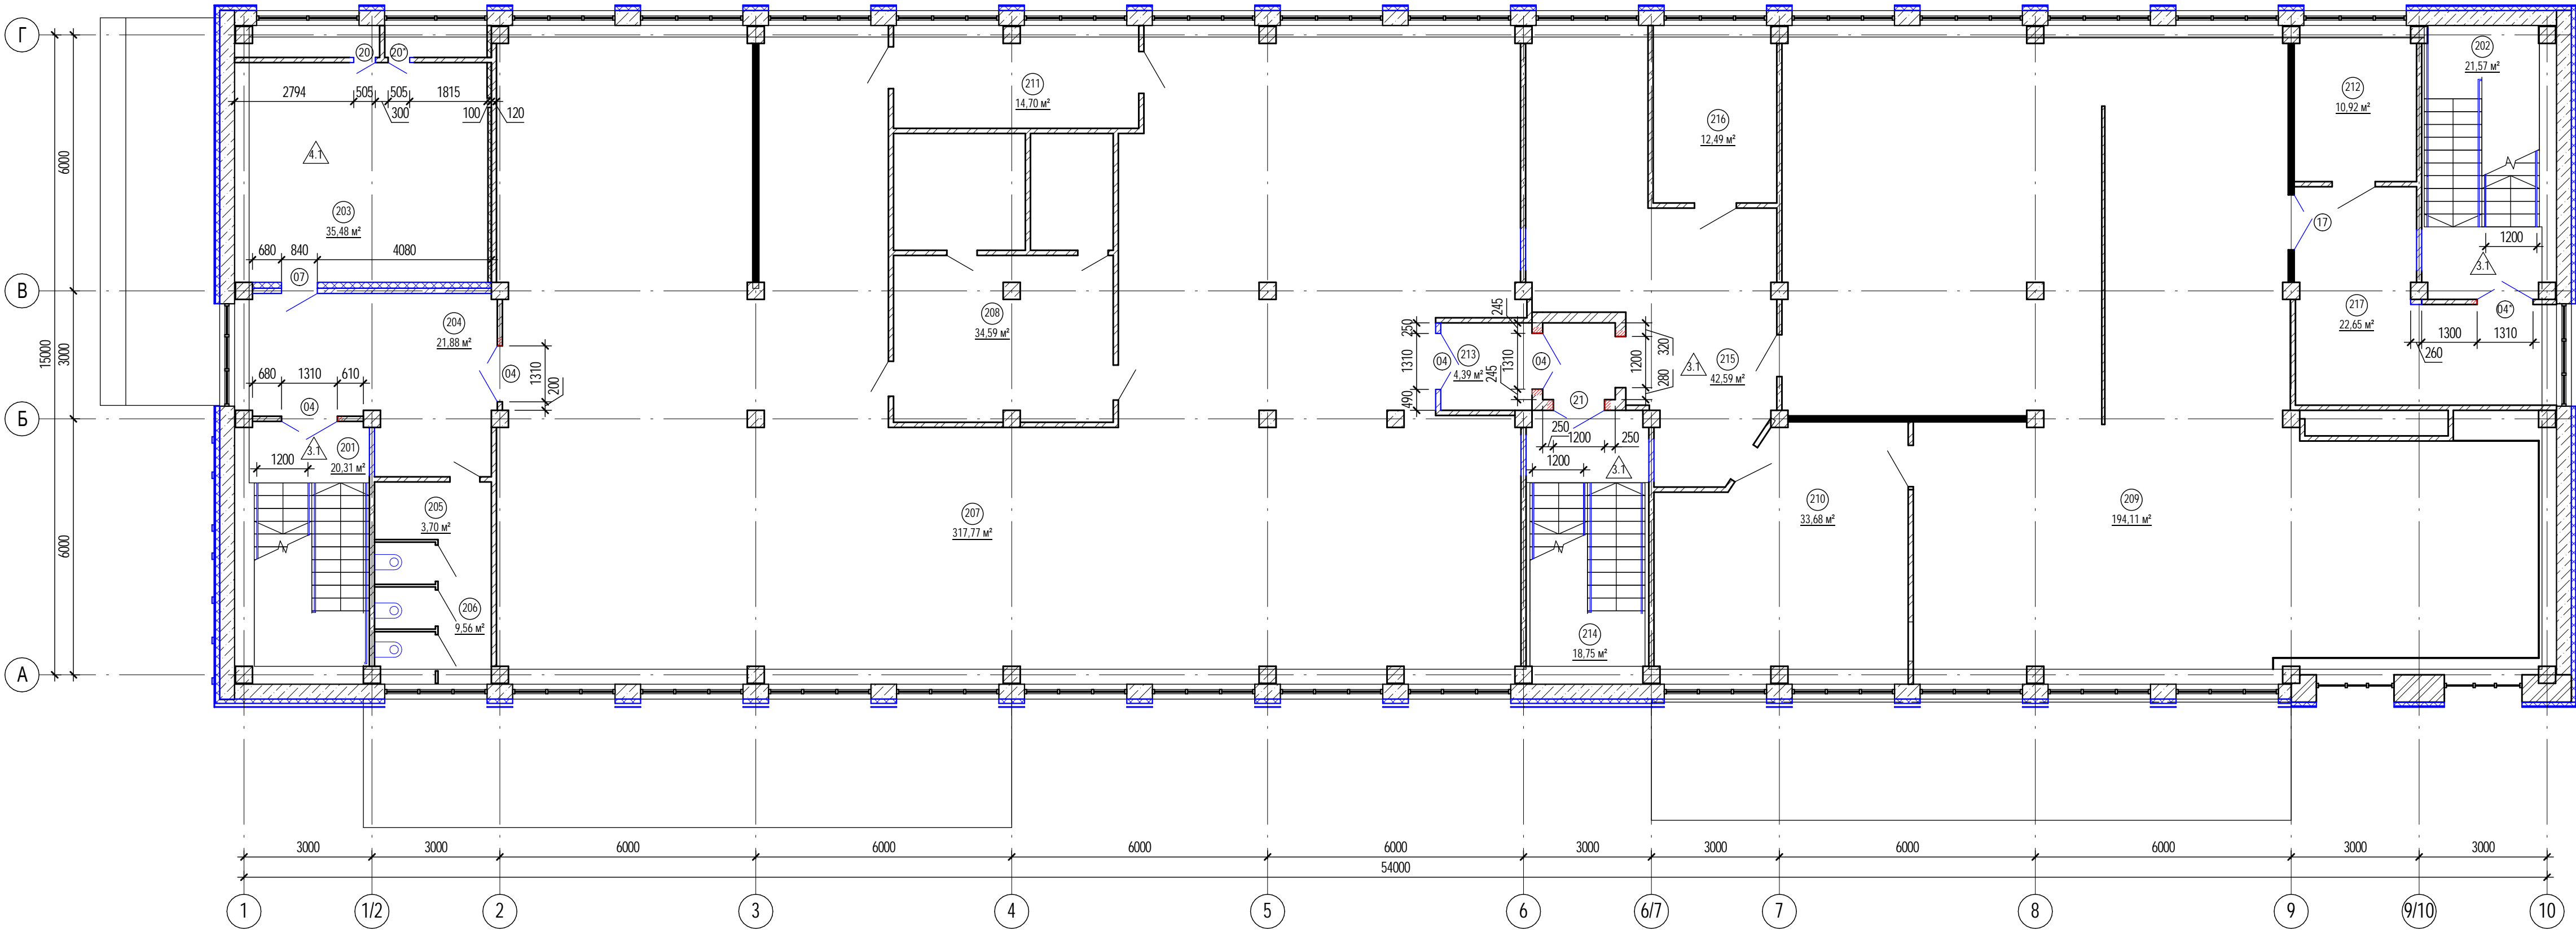




Изм.	Коп.уч.	Лист	№док.	Подп.	Дата			
Разработал	Седов				Дата			
Проверил	Хетагури				Дата			
Н. контроль	Аверина				Дата			
ГИП	Дмитриев				Дата			
						Стadia	Лист	Листов
						П	5	
						План демонтажных работ на отм. +3.300, План отделочных работ на отм. +3.300		
						ТЕХНОЛОГИЯ ПРОЕКТИРОВАНИЯ		
						Формат А1А		
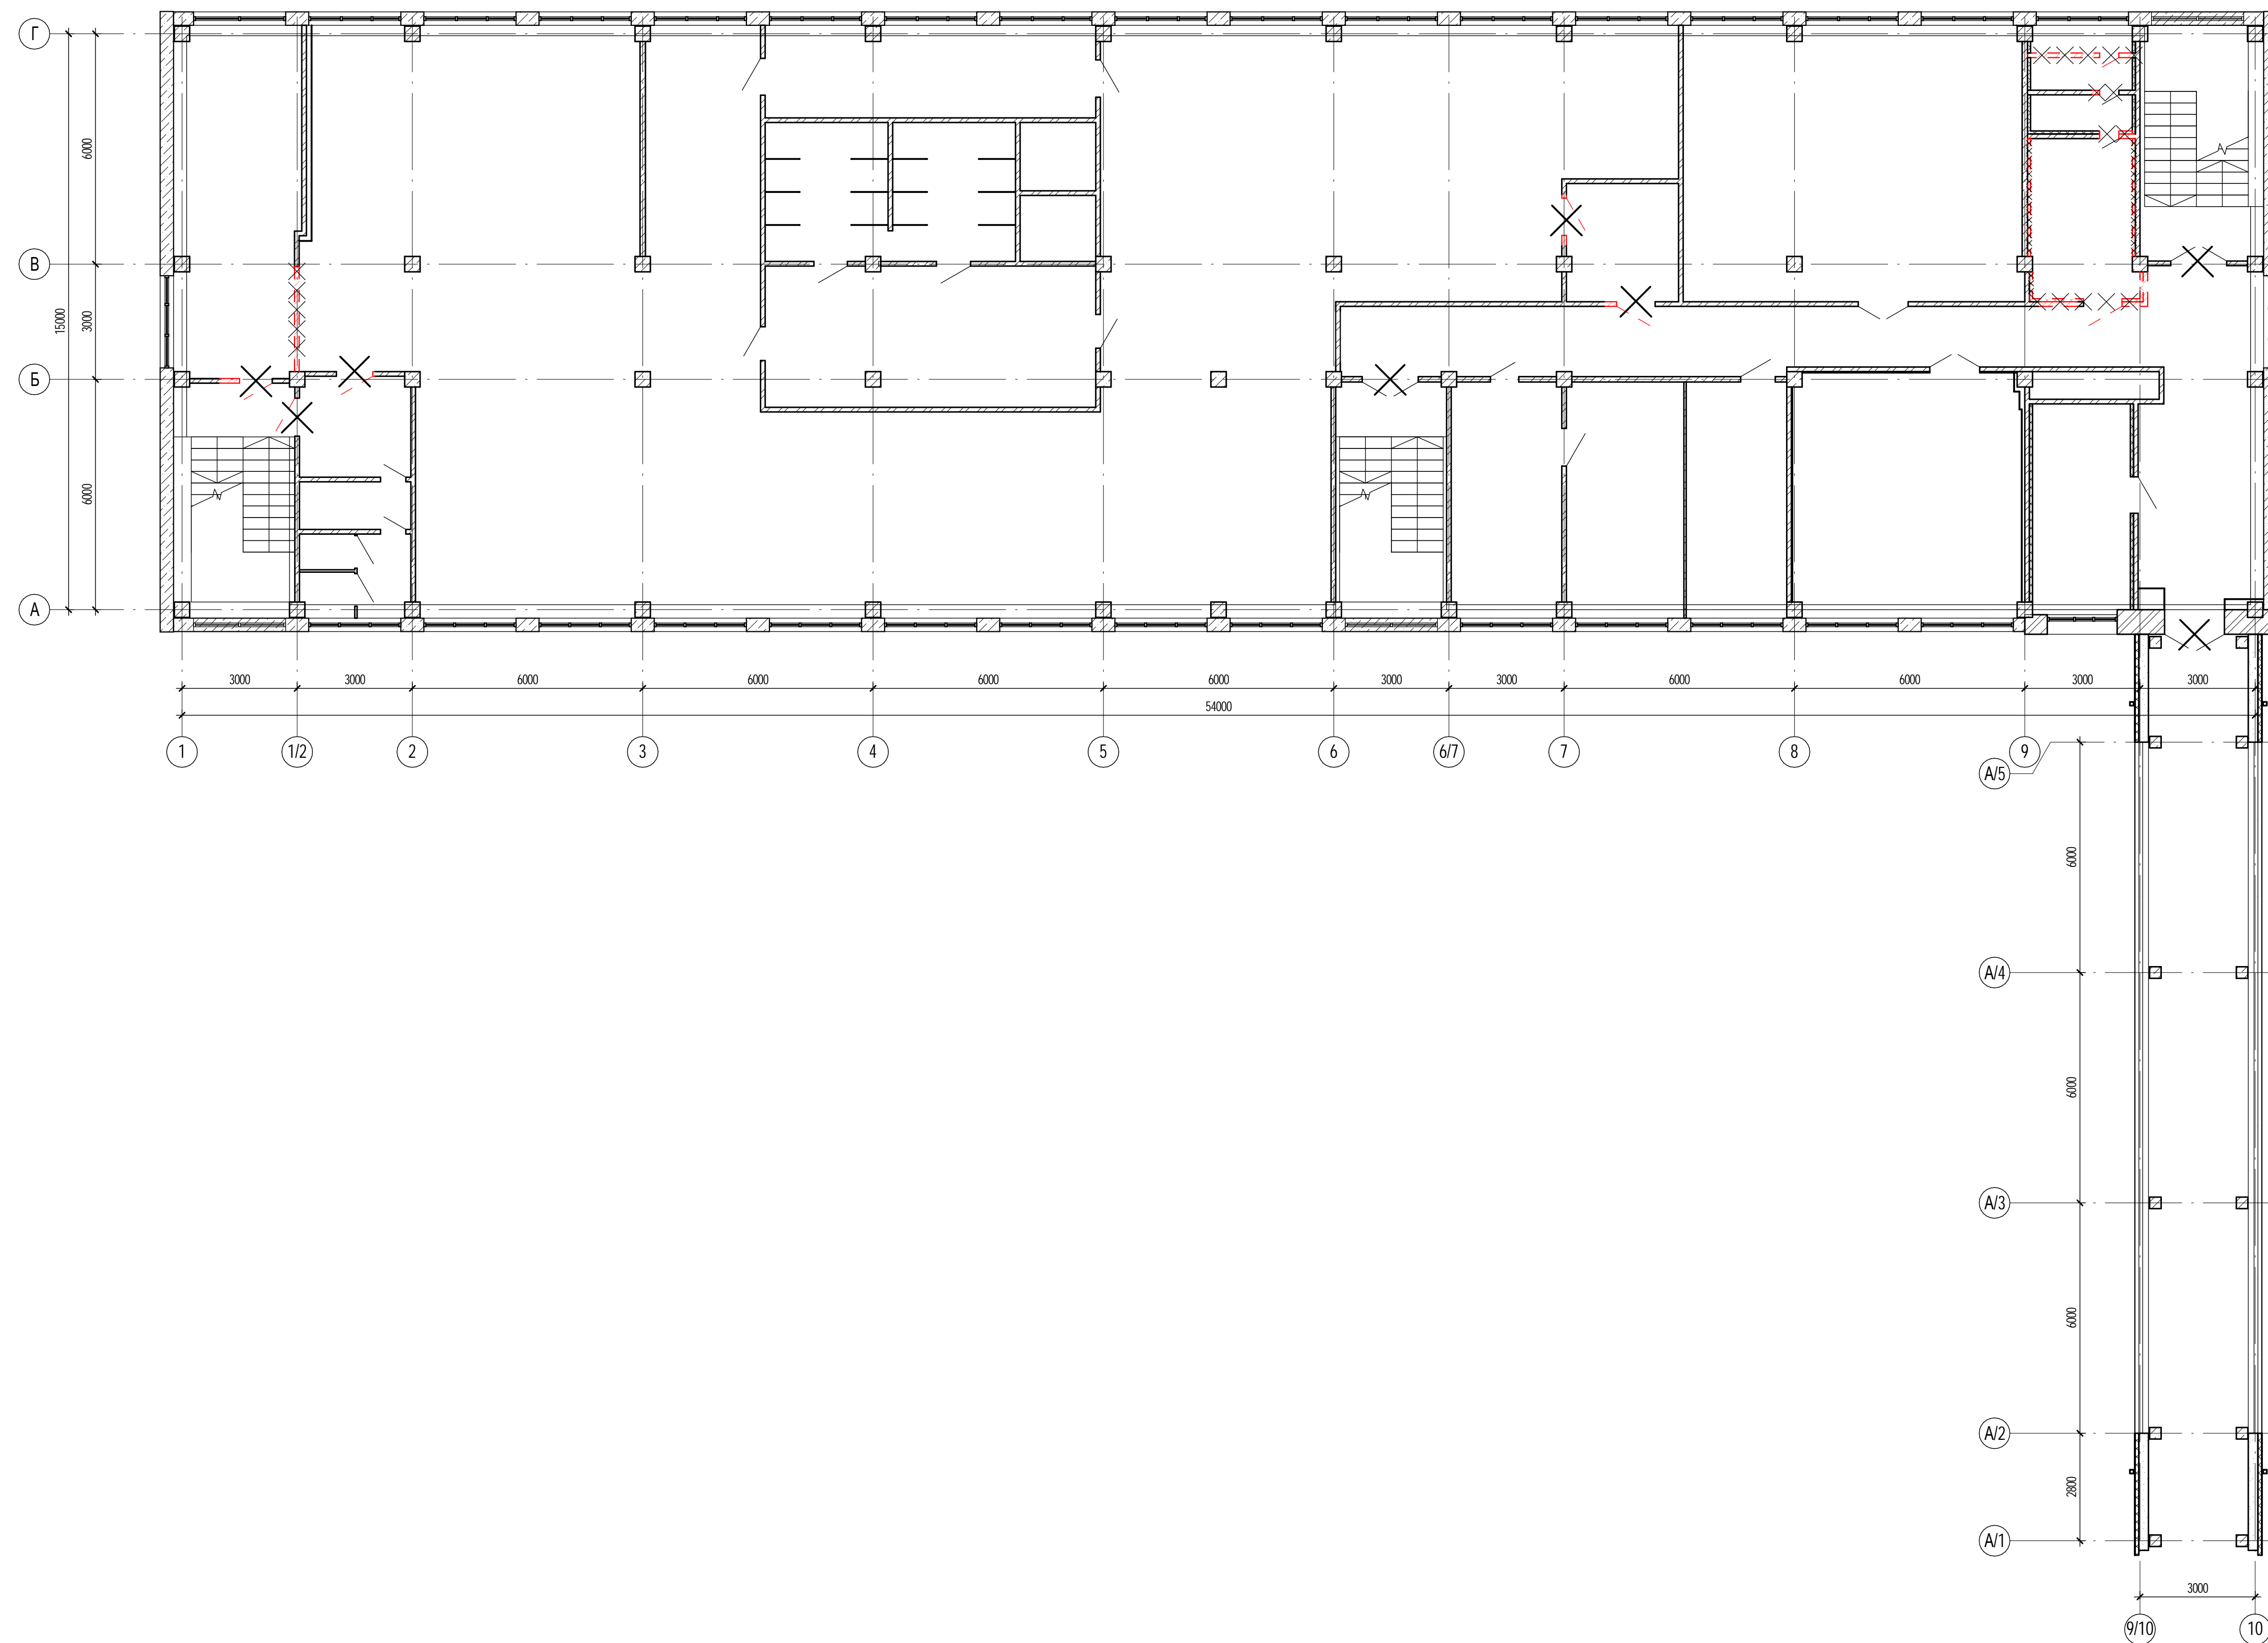
### План демонтажных работ на отм. +6.600




Условные обозначения:

-  - Демонтируемые элементы конструкций
-  - Существующие конструкции
-  - Демонтируемое заполнение дверного проема

[illegible]

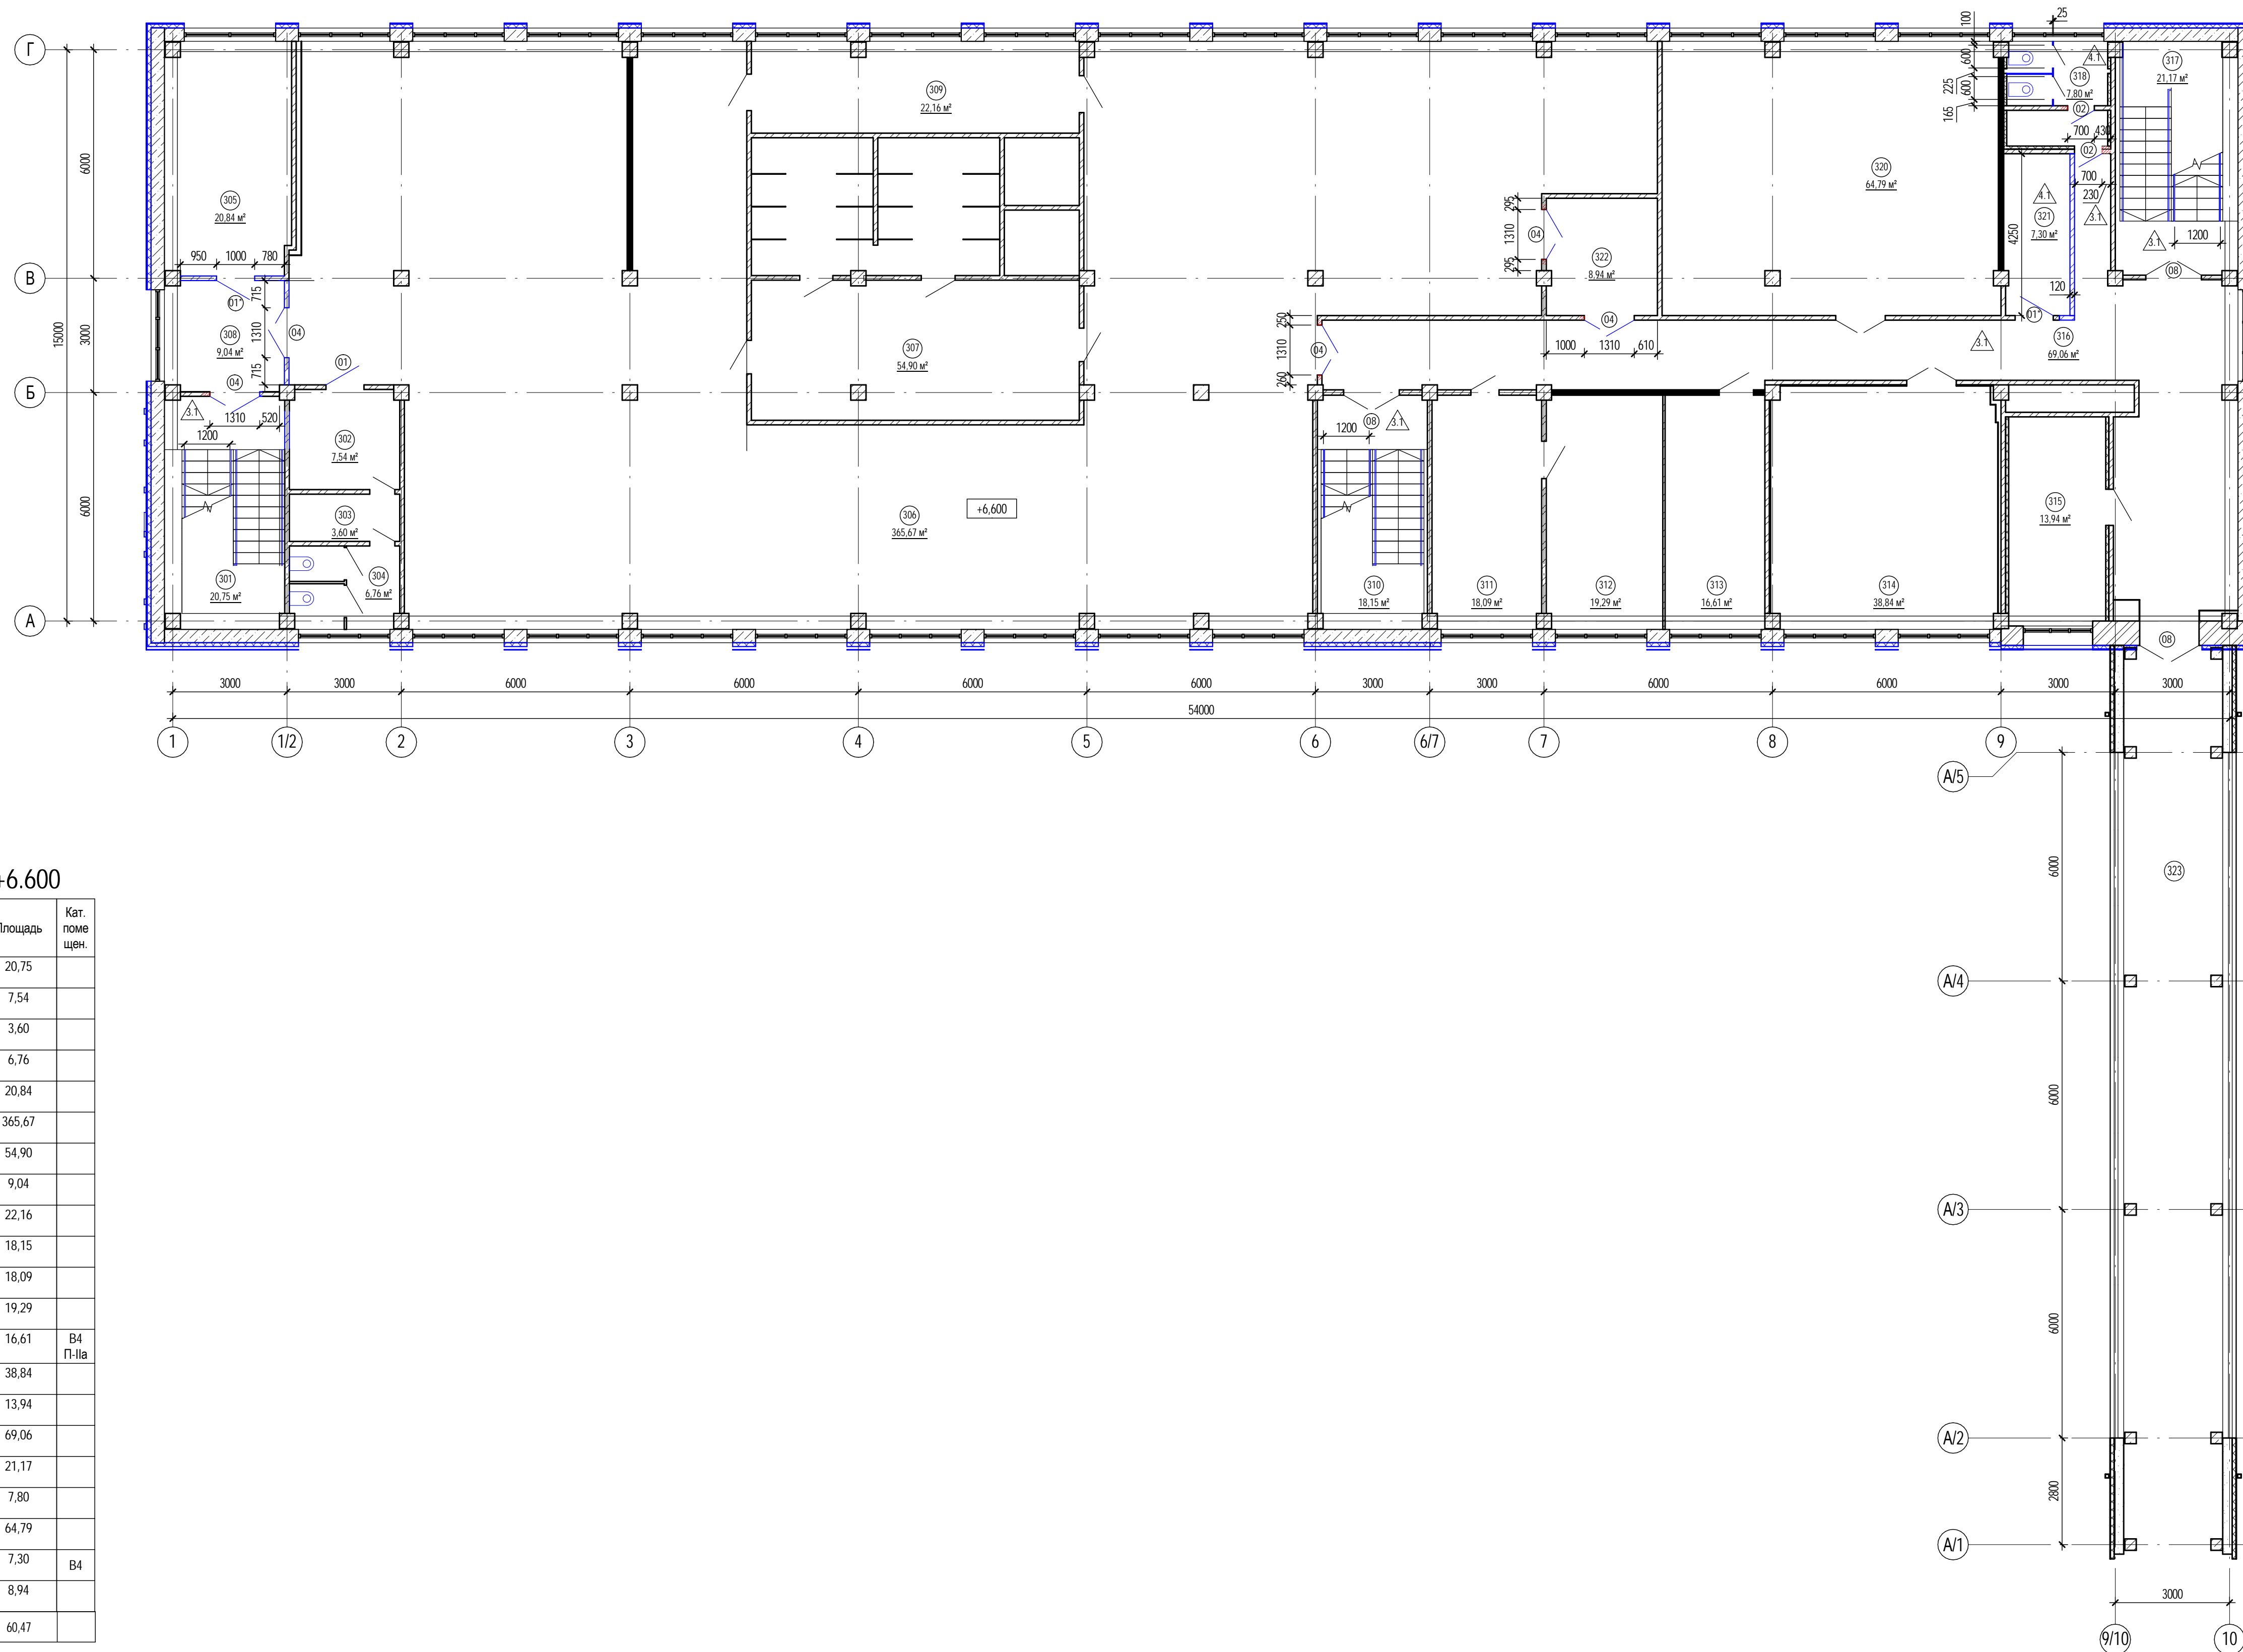


### План отделочных работ на отм. +6.600



Экспликация помещений на отм. +6.600

Номер	Имя	Площадь	Кат. помещ.
301	ЛК №1	20,75	
302	Коридор	7,54	
303	Тамбур уборной	3,60	
304	Уборная мужская	6,76	
305	Профком	20,84	
306	Мужской гардероб	365,67	
307	Душевая	54,90	
308	Коридор	9,04	
309	Умывальная	22,16	
310	ЛК №2	18,15	
311	Подрядная организация по аутсорсингу	18,09	
312	Подрядная организация по аутсорсингу	19,29	
313	Кладовая аутсорсинговой компании	16,61	В4 П-11а
314	Подрядная организация	38,84	
315	Подрядная организация	13,94	
316	Коридор	69,06	
317	ЛК №3	21,17	
318	Уборная ИТР: при столовой	7,80	
320	Комната приема пищи	64,79	
321	ПУИ	7,30	В4
322	Тамбур	8,94	
323	Переход в корпус	60,47	


Условные обозначения:

-  - Существующие конструкции  
 - Возводимые конструкции  
 - Пробивка дверного проема


[illegible]



План демонтажных работ на отметке +9,900

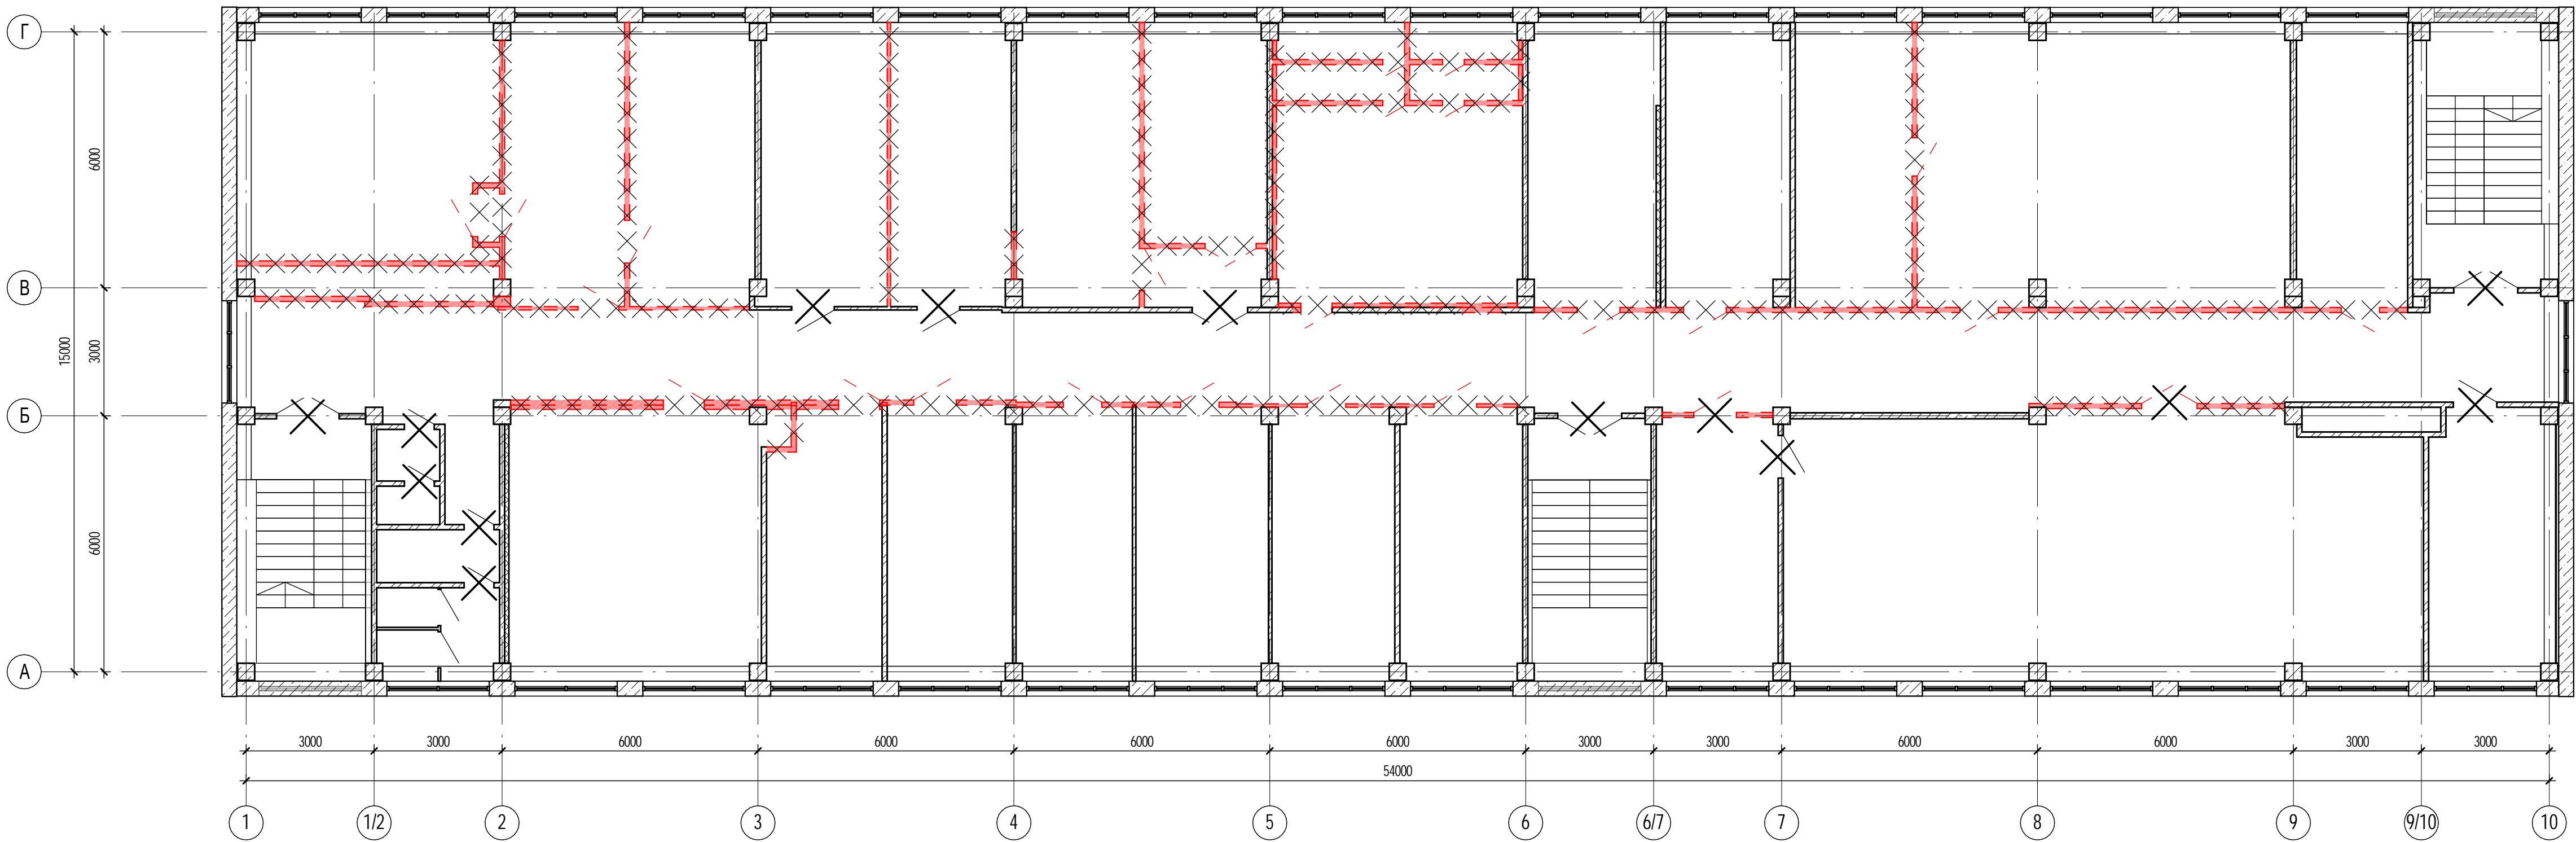

План отделочных работ на отметке +9,900

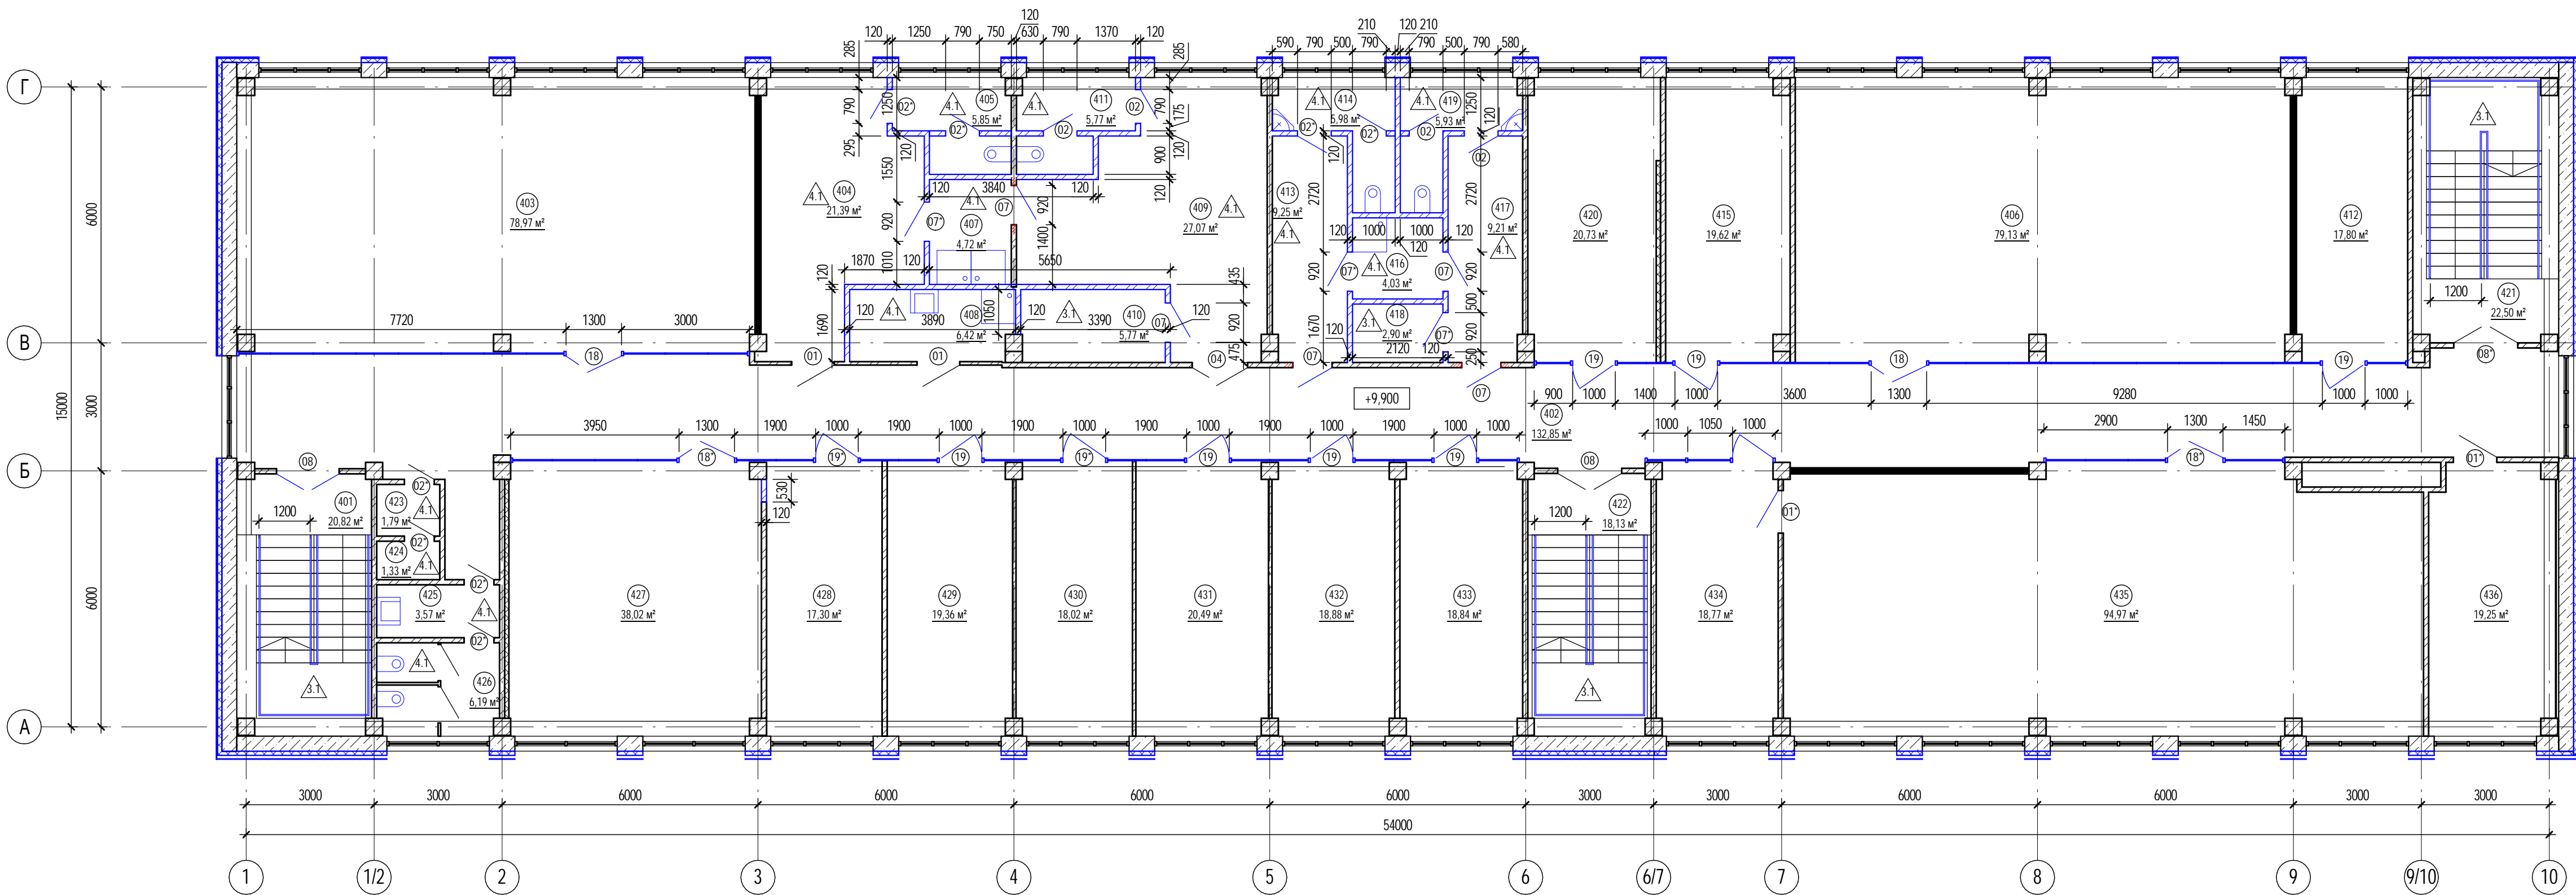

Экспликация помещений на отм. +9.900

Номер	Имя	Площадь	Кат. помещ.
401	ЛК №1	20.82	
402	Коридор	132.85	
403	Совет молодежи	78.97	
404	Мужской гардероб сангруппы 2в чистая	21.39	
405	СУ	5.85	
406	Учебный класс на 20 человек	79.13	
407	Душевая сангруппы 2в	4.72	
408	ПУИ	6.42	В4
409	Муж. гардероб сангруппы 2в грязная	27.07	
410	Сушка спецодежды	5.77	
411	СУ	5.77	
412	Кабинет	17.80	
413	Мужская раздевалка сангруппы 3б чистая	9.25	
414	СУ	5.98	
415	Кабинет преподавателя	19.62	
416	Душевая	4.03	
417	Мужская раздевалка сангруппы 3б грязная	9.21	
418	Сушилка	2.90	
419	СУ	5.93	
420	Кабинет	20.73	
421	ЛК №3	22.50	
422	ЛК №2	18.13	
423	Тамбур уборной	1.79	
424	Уборная	1.33	
425	Тамбур уборной	3.57	
426	Уборная	6.19	
427	Компьютерный класс на 7 человек	38.02	
428	Кабинет	17.30	
429	Кабинет	19.36	
430	Кабинет	18.02	
431	Кабинет	20.49	
432	Кабинет	18.88	
433	Диспетчерская	18.84	
434	Кабинет преподавателя	18.77	
435	Учебный класс на 28 человек	94.97	
436	Кабинет	19.25	

Условные обозначения:

- Демитируемые элементы конструкций
- Существующие конструкции
- Демитируемое заполнение дверного проема
- Пробивка дверного проема
- Возводимые перегородки
- Возводимая перегородка с дверным проемом
- Возводимые стеклянные перегородки

Изм.	Коп.уч.	Лист	Издок.	Подп.	Дата			
Разработал	Седов				Дата			
Проверил	Хетагури				Дата			
Н. контроль	Аверина				Дата			
ГИП	Дмитриев				Дата			
						Стадия	Лист	Листов
						П	8	
						План демонтажных работ на отм. +9.900, План отделочных работ на отм. +9.900		
						ТЕХНОЛОГИЯ ПРОЕКТИРОВАНИЯ		