

ПОЭТАЖНЫЙ ПЛАН

по адресу: ул Можайский Вал

наименование ул. (просп., бульв. и т.д.)

домовл. (вл.): _____ дом 12

нужное подчеркнуть


корпус _____ строение (сооружение) _____

нужное подчеркнуть

квартал № _____ Западный АО г. МОСКВЫ

подвал


ул Можайский Вал д 12

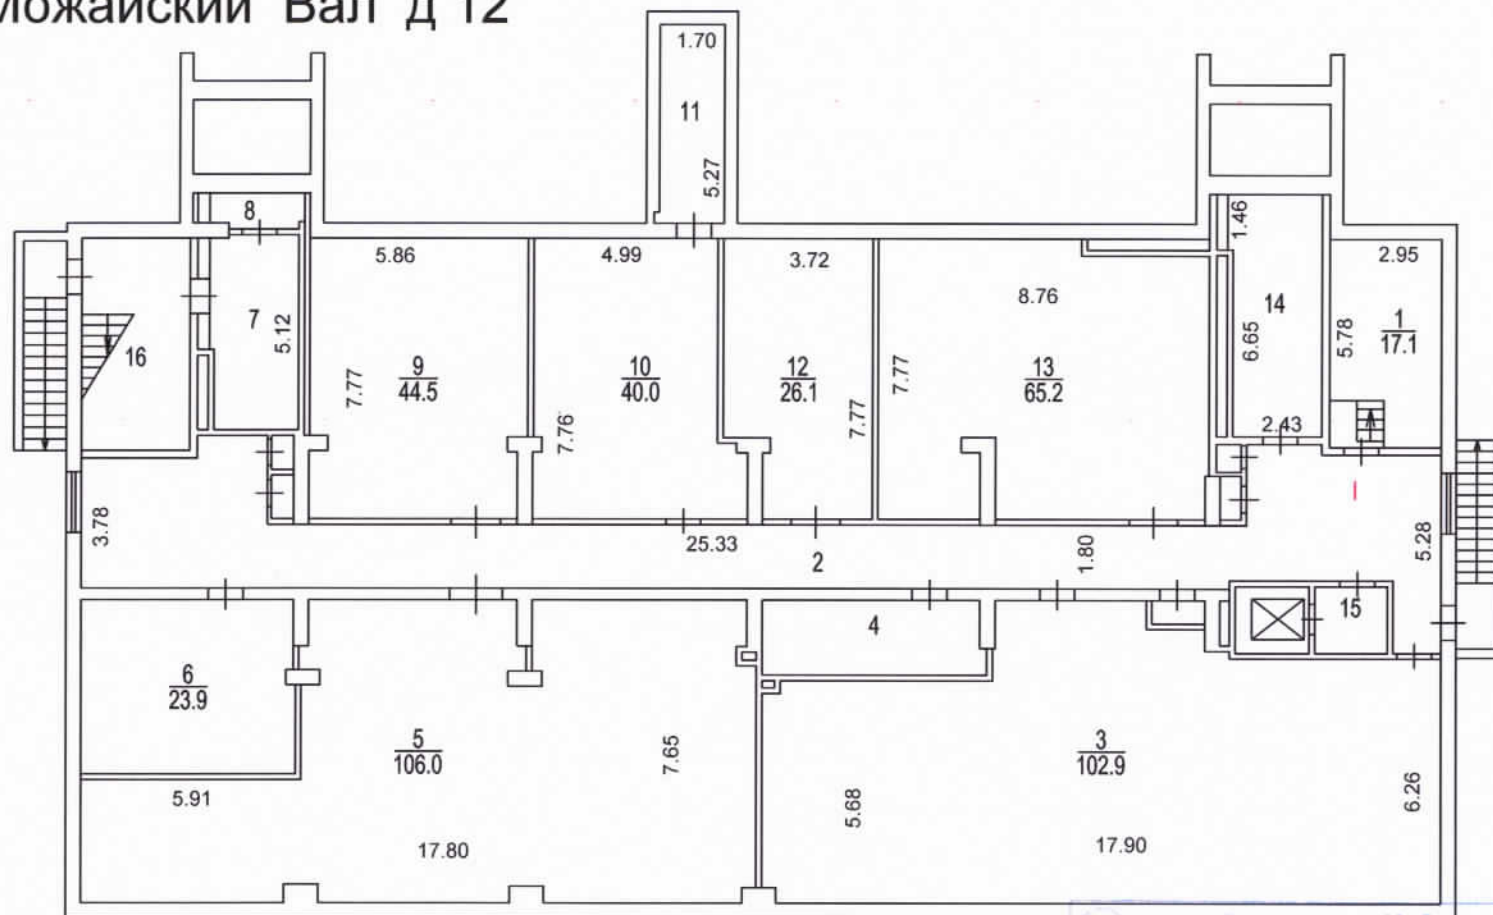

Масштаб 1:200

Западный №1
территориальное бюро
технической инвентаризации
города Москвы

1 этаж
ул Можайский Вал д 12

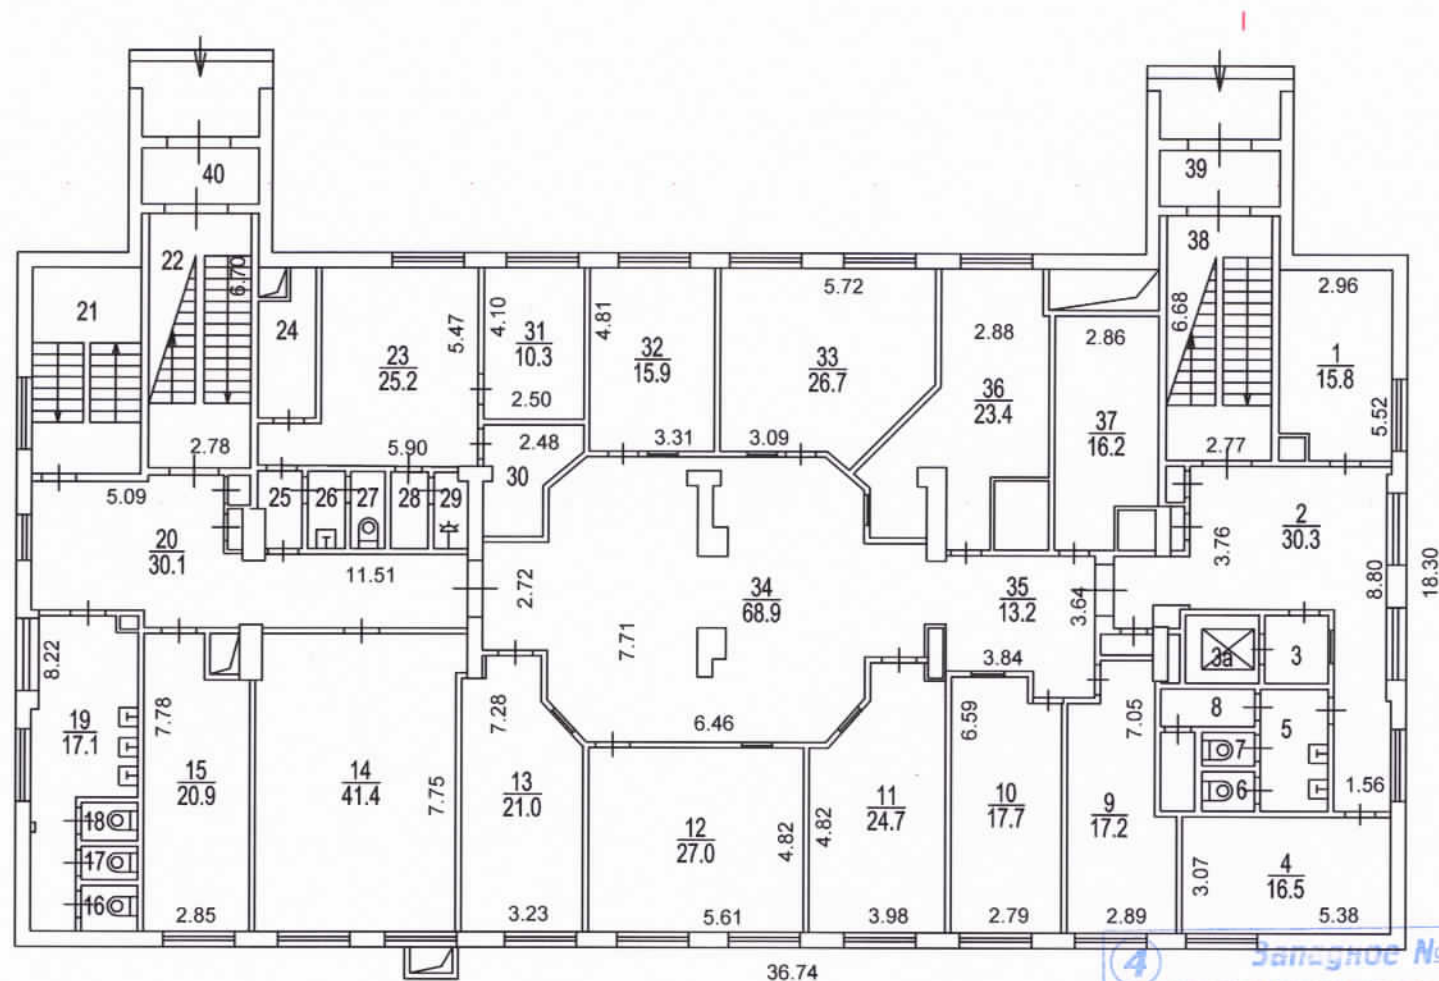

4 Запасное № 1
территориальное бюро
технической инвентаризации
города Москвы

[illegible]

Проверил Молчанова Н.Н.



Знаковое № 1
территориальное бюро
технической инвентаризации
города Москвы

4 этаж
ул Можайский Вал д 12



Запись № 1
территориальное бюро
технической инвентаризации
города Москвы


Разрешение на произведенное переоборудование
В ^{кварт.}пом. № 1 (1;17;27;29;30;31;32)
Территориальному бюро технической инвентаризации не предоставлено
" 04 " 10 2011 г.
Исполнитель Холина Н.М.
Проверил Молчанова Н.Н.

5 этаж
ул Можайский Вал д 12



4 Западное № 1
территориальное бюро
технической инвентаризации
города Москвы

надстройка
ул Можайский Вал д 12

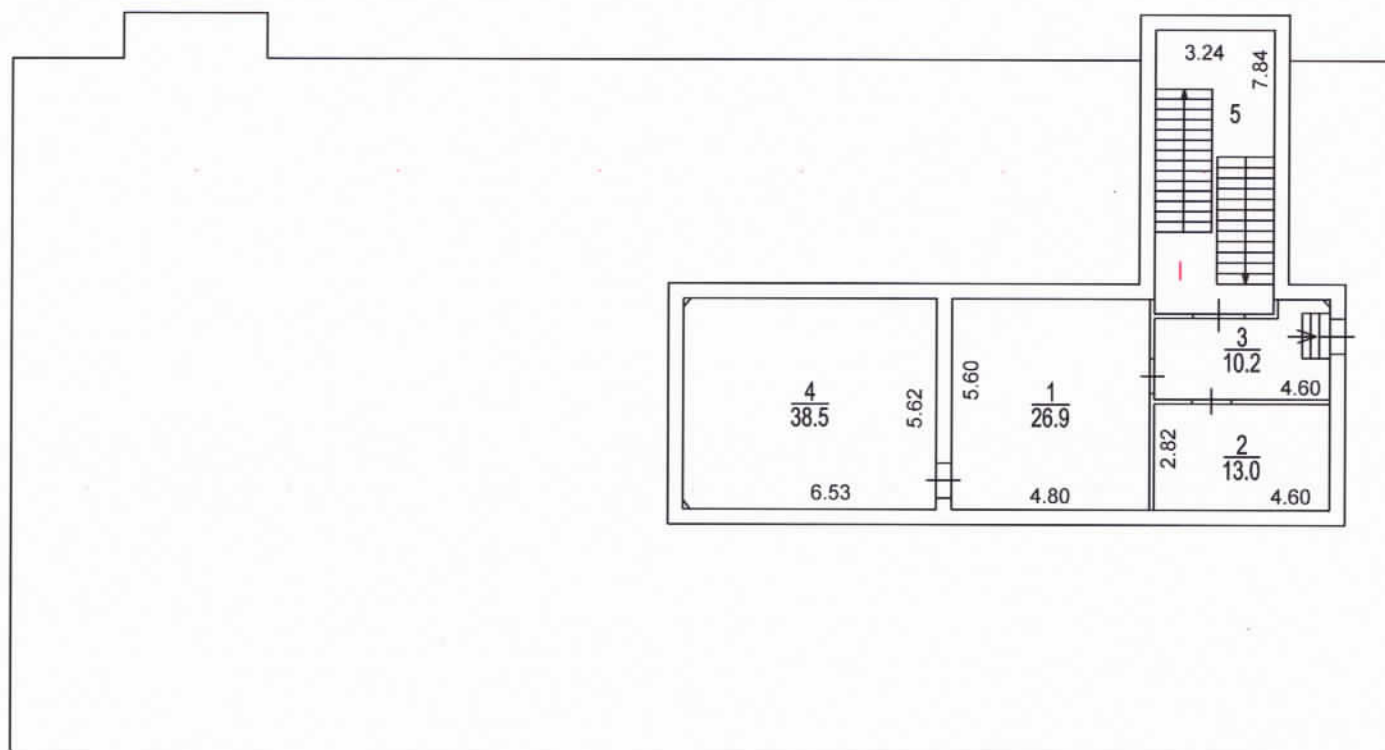

Зона №1
территориальное бюро
технической инвентаризации
города Москвы

Поэтажный план составлен по состоянию на
" 04 " 10 2011 г.
Исполнитель Лилия Холина Н.М.
Проверил Молчанова Н.Н.
" 10 " 11 2011 г.