




Экспликация зданий и сооружений		
№ п/п	Наименование	Примечание
Производственная зона. Зона хранения навоза		
1 Этап строительства		
1	Коровник на 516 мест	
2	Молочный блок	
3	Здание раздоя сухостойных коров и молодняка 12-24 мес. на 419 мест	
4	Переходная галерея	
5	Здание молодняка 0-12 мес. на 346 мест	
6	Станция сепарирования и перекачки навоза	
7	Санпропускник. Дезбарьер с дез раствором	
8.1	Дезбарьер открытый	
8.2	Дезбарьер открытый	
9	Площадка буртования подстилочного навоза	
10.1	Лагуна на 14 000 м3	
10.2	Лагуна на 14 000 м3	
11	Склад комбикормов и миниральных компонентов	
12	Автомобильные весы	
13	Площадка под сено	
14,1-14,7	Силосно-сенажные траншеи	
24	ТП	
25	ДГУ	
26.1	Пожарный резервуар	
2 Этап строительства		
15	Коровник на 516 мест	
16	Молочный блок	
17	Здание раздоя сухостойных коров и молодняка 12-24 мес. на 419 мест	
18	Переходная галерея	
19	Здание молодняка 0-12 мес. на 346 мест	
20	Станция сепарирования и перекачки навоза	
21	Площадка буртования подстилочного навоза	
22	Лагуна на 14 000 м3	
23	Площадка под силос	
26.2	Пожарный резервуар	

Инв. N°. подл.	Подпись и дата	Взаим. инв. N°.

Подпись и дата

ИНВ. № подл.



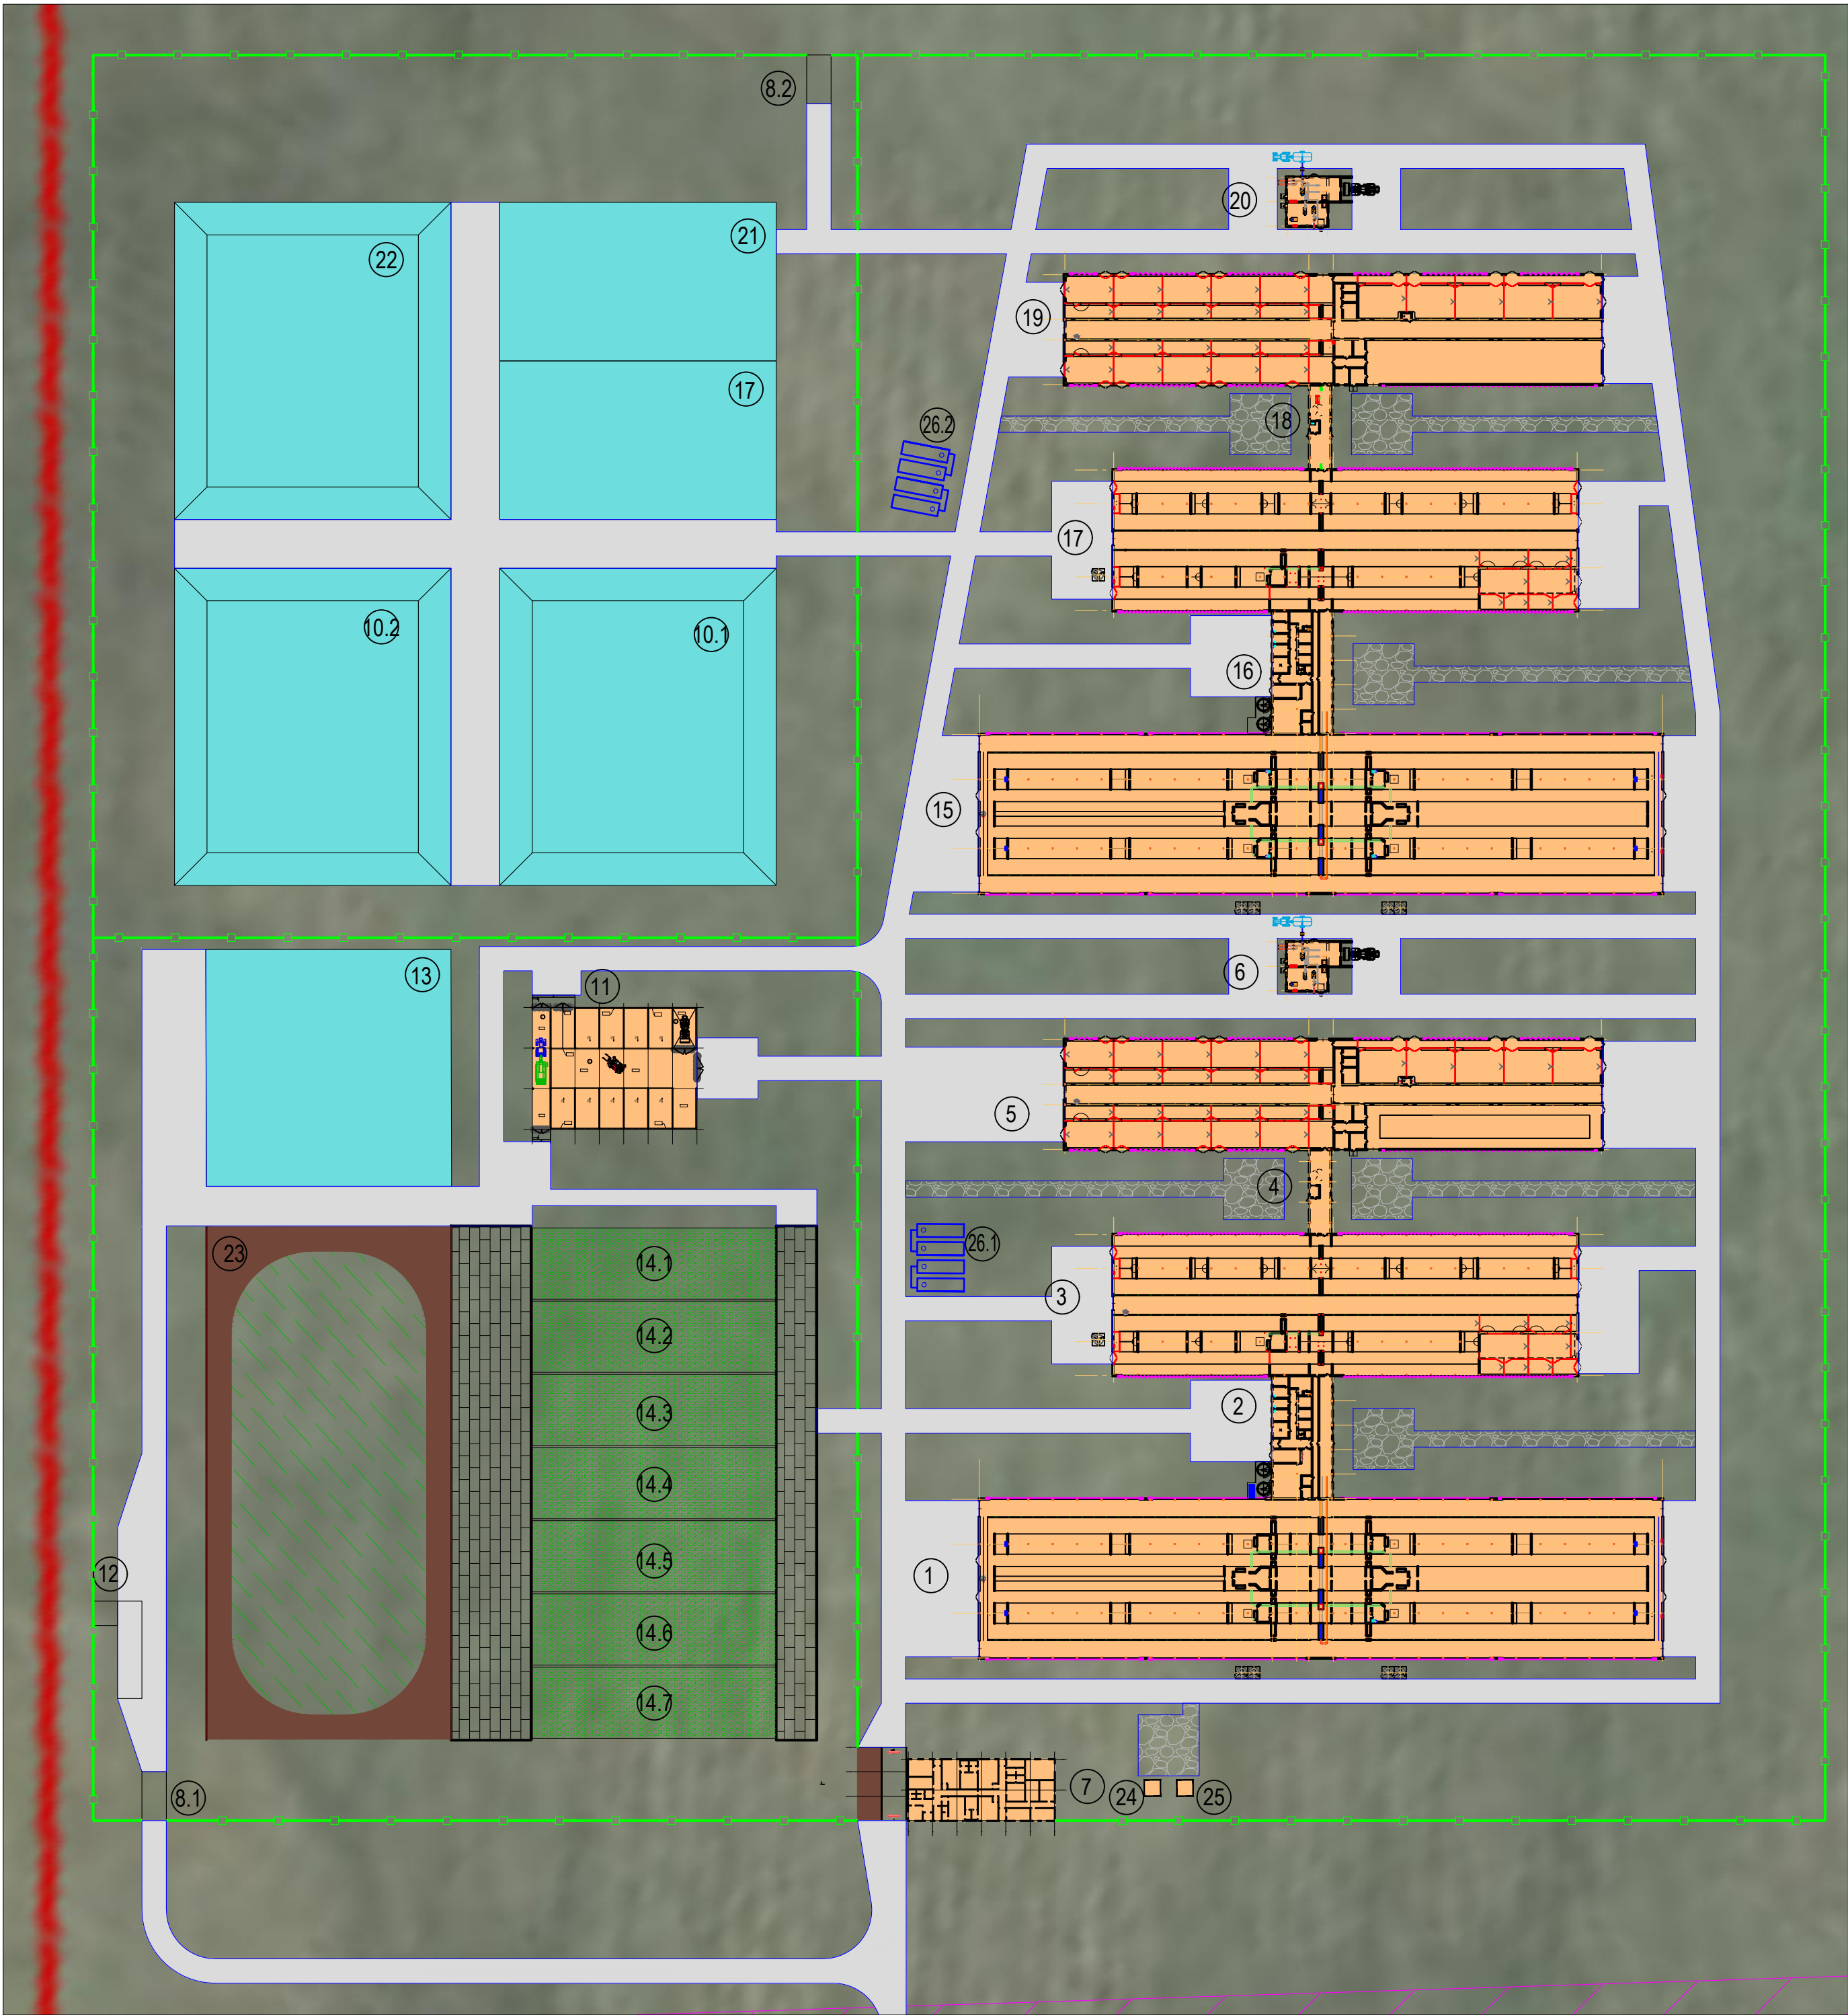

Экспликация зданий и сооружений		
№ п/п	Наименование	Примечание
Производственная зона. Зона хранения навоза		
1 Этап строительства		
1	Коровник на 516 мест	
2	Молочный блок	
3	Здание раздоя сухостойных коров и молодняка 12-24 мес. на 419 мест	
4	Переходная галерея	
5	Здание молодняка 0-12 мес. на 346 мест	
6	Станция сепарирования и перекачки навоза	
7	Санпропускник. Дезбарьер с дез раствором	
8.1	Дезбарьер открытый	
8.2	Дезбарьер открытый	
9	Площадка буртования подстилочного навоза	
10.1	Лагуна на 14 000 м3	
10.2	Лагуна на 14 000 м3	
11	Склад комбикормов и миниральных компонентов	
12	Автомобильные весы	
13	Площадка под сено	
14,1-14,7	Силосно-сенажные траншеи	
24	ТП	
25	ДГУ	
26.1	Пожарный резервуар	
2 Этап строительства		
15	Коровник на 516 мест	
16	Молочный блок	
17	Здание раздоя сухостойных коров и молодняка 12-24 мес. на 419 мест	
18	Переходная галерея	
19	Здание молодняка 0-12 мес. на 346 мест	
20	Станция сепарирования и перекачки навоза	
21	Площадка буртования подстилочного навоза	
22	Лагуна на 14 000 м3	
23	Площадка под силос	
26.2	Пожарный резервуар	

							«Животноводческий комплекс молочного направления( молочная ферма) в сельском поселении Канаш Шенталинского района Самарской области мощностью 698 скотомест молочных коров.»			
Изм.	Колуч.	Лист	Ндок.	Подпись	Дата			Стадия	Лист	Листов
Разработал	Шуклина							П	2	
Проверил	Винокурова									
Н. контроль	Аверина						План расположения зданий и сооружений М1:1250			
ГИП	Каргашин									