


# ЭТАЖ "1" ЛИТЕР "ПР"

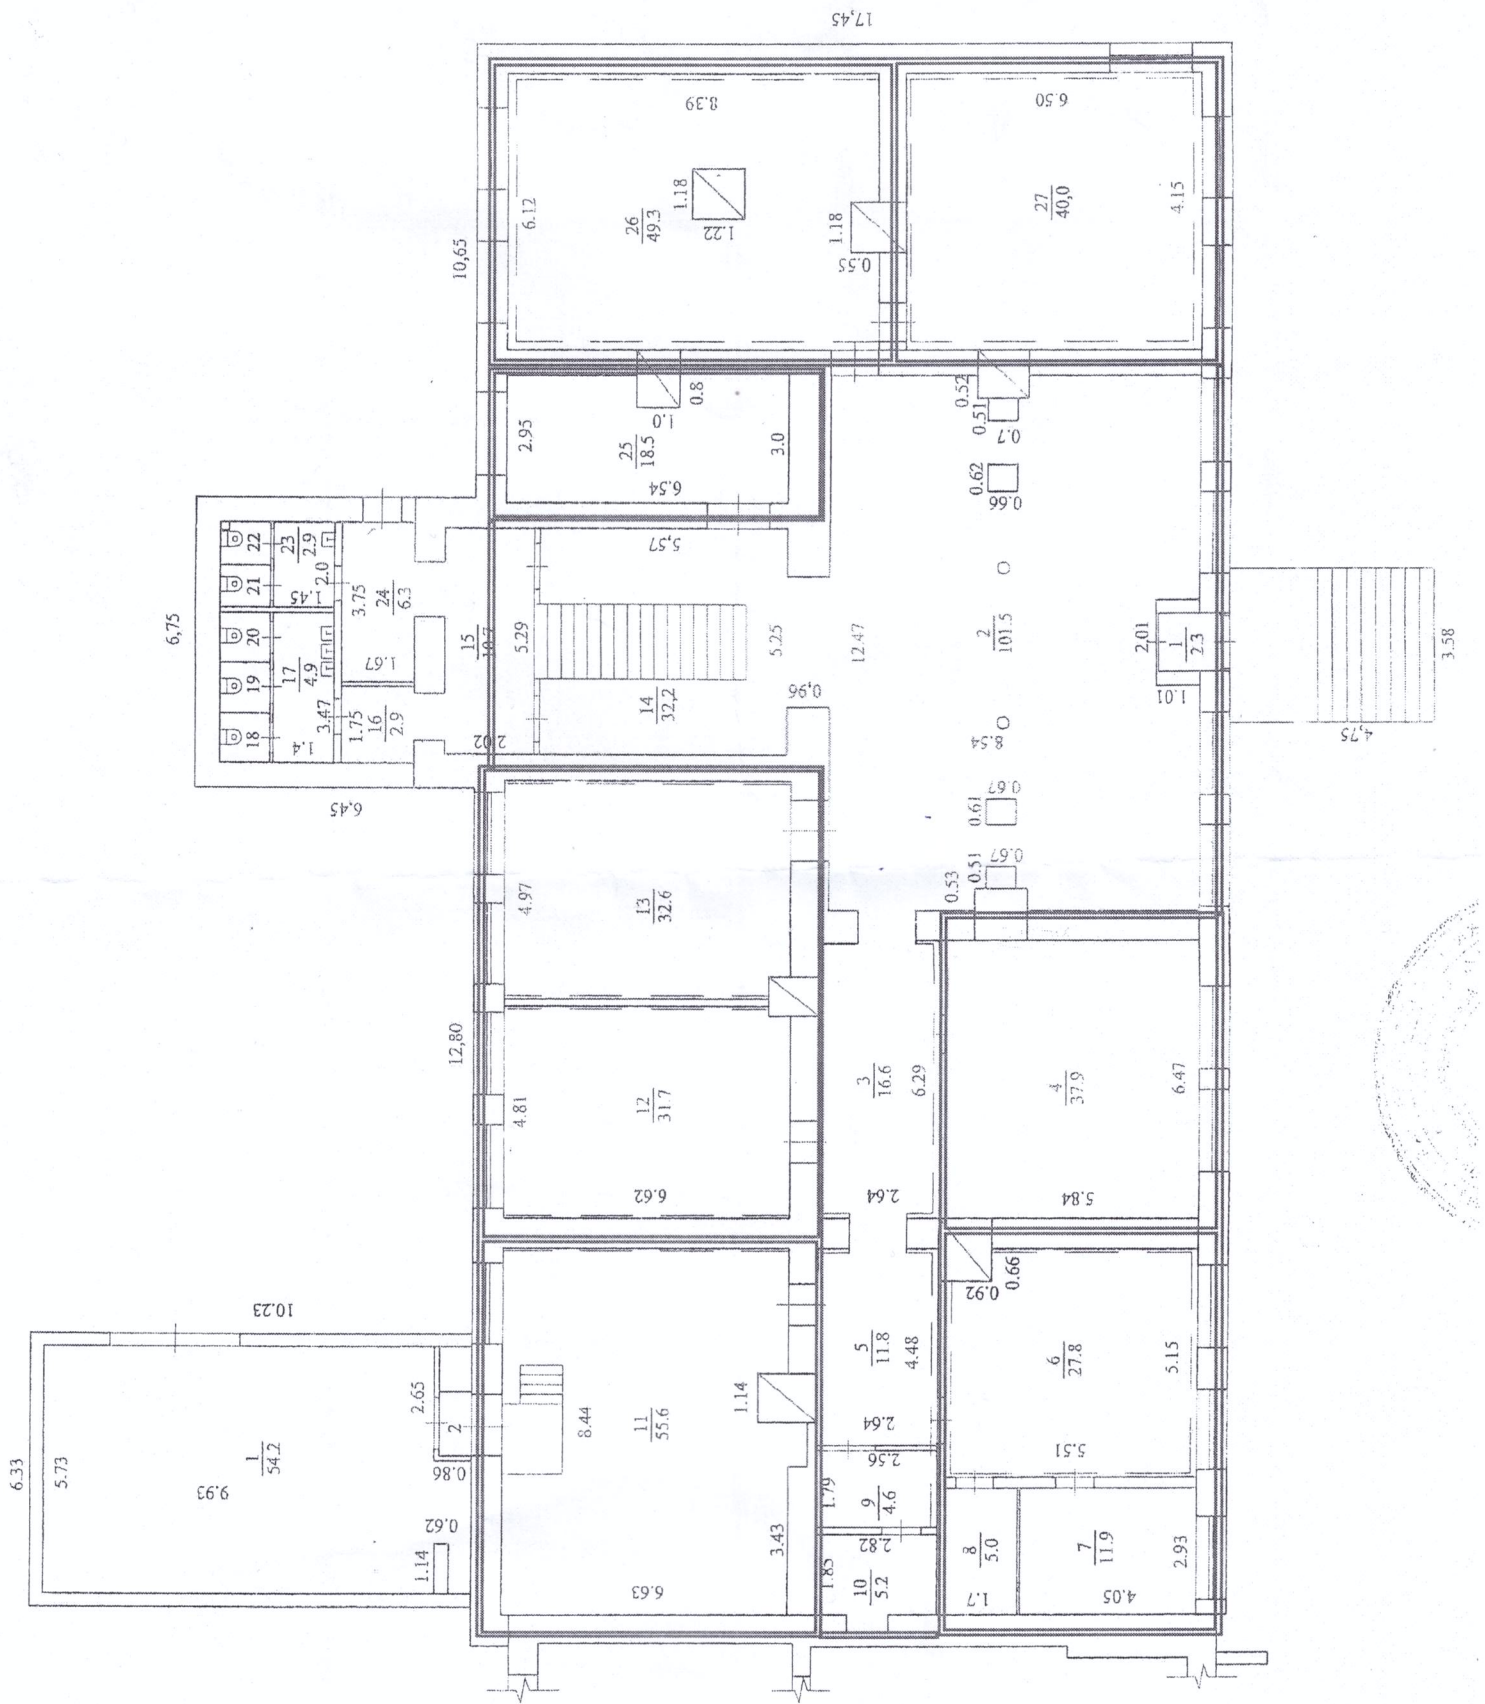

# ЭТАЖ "2" ЛИТЕР "А"

