



Продолжение смотрите
1323_3
E 43500
N 59260
U 14317

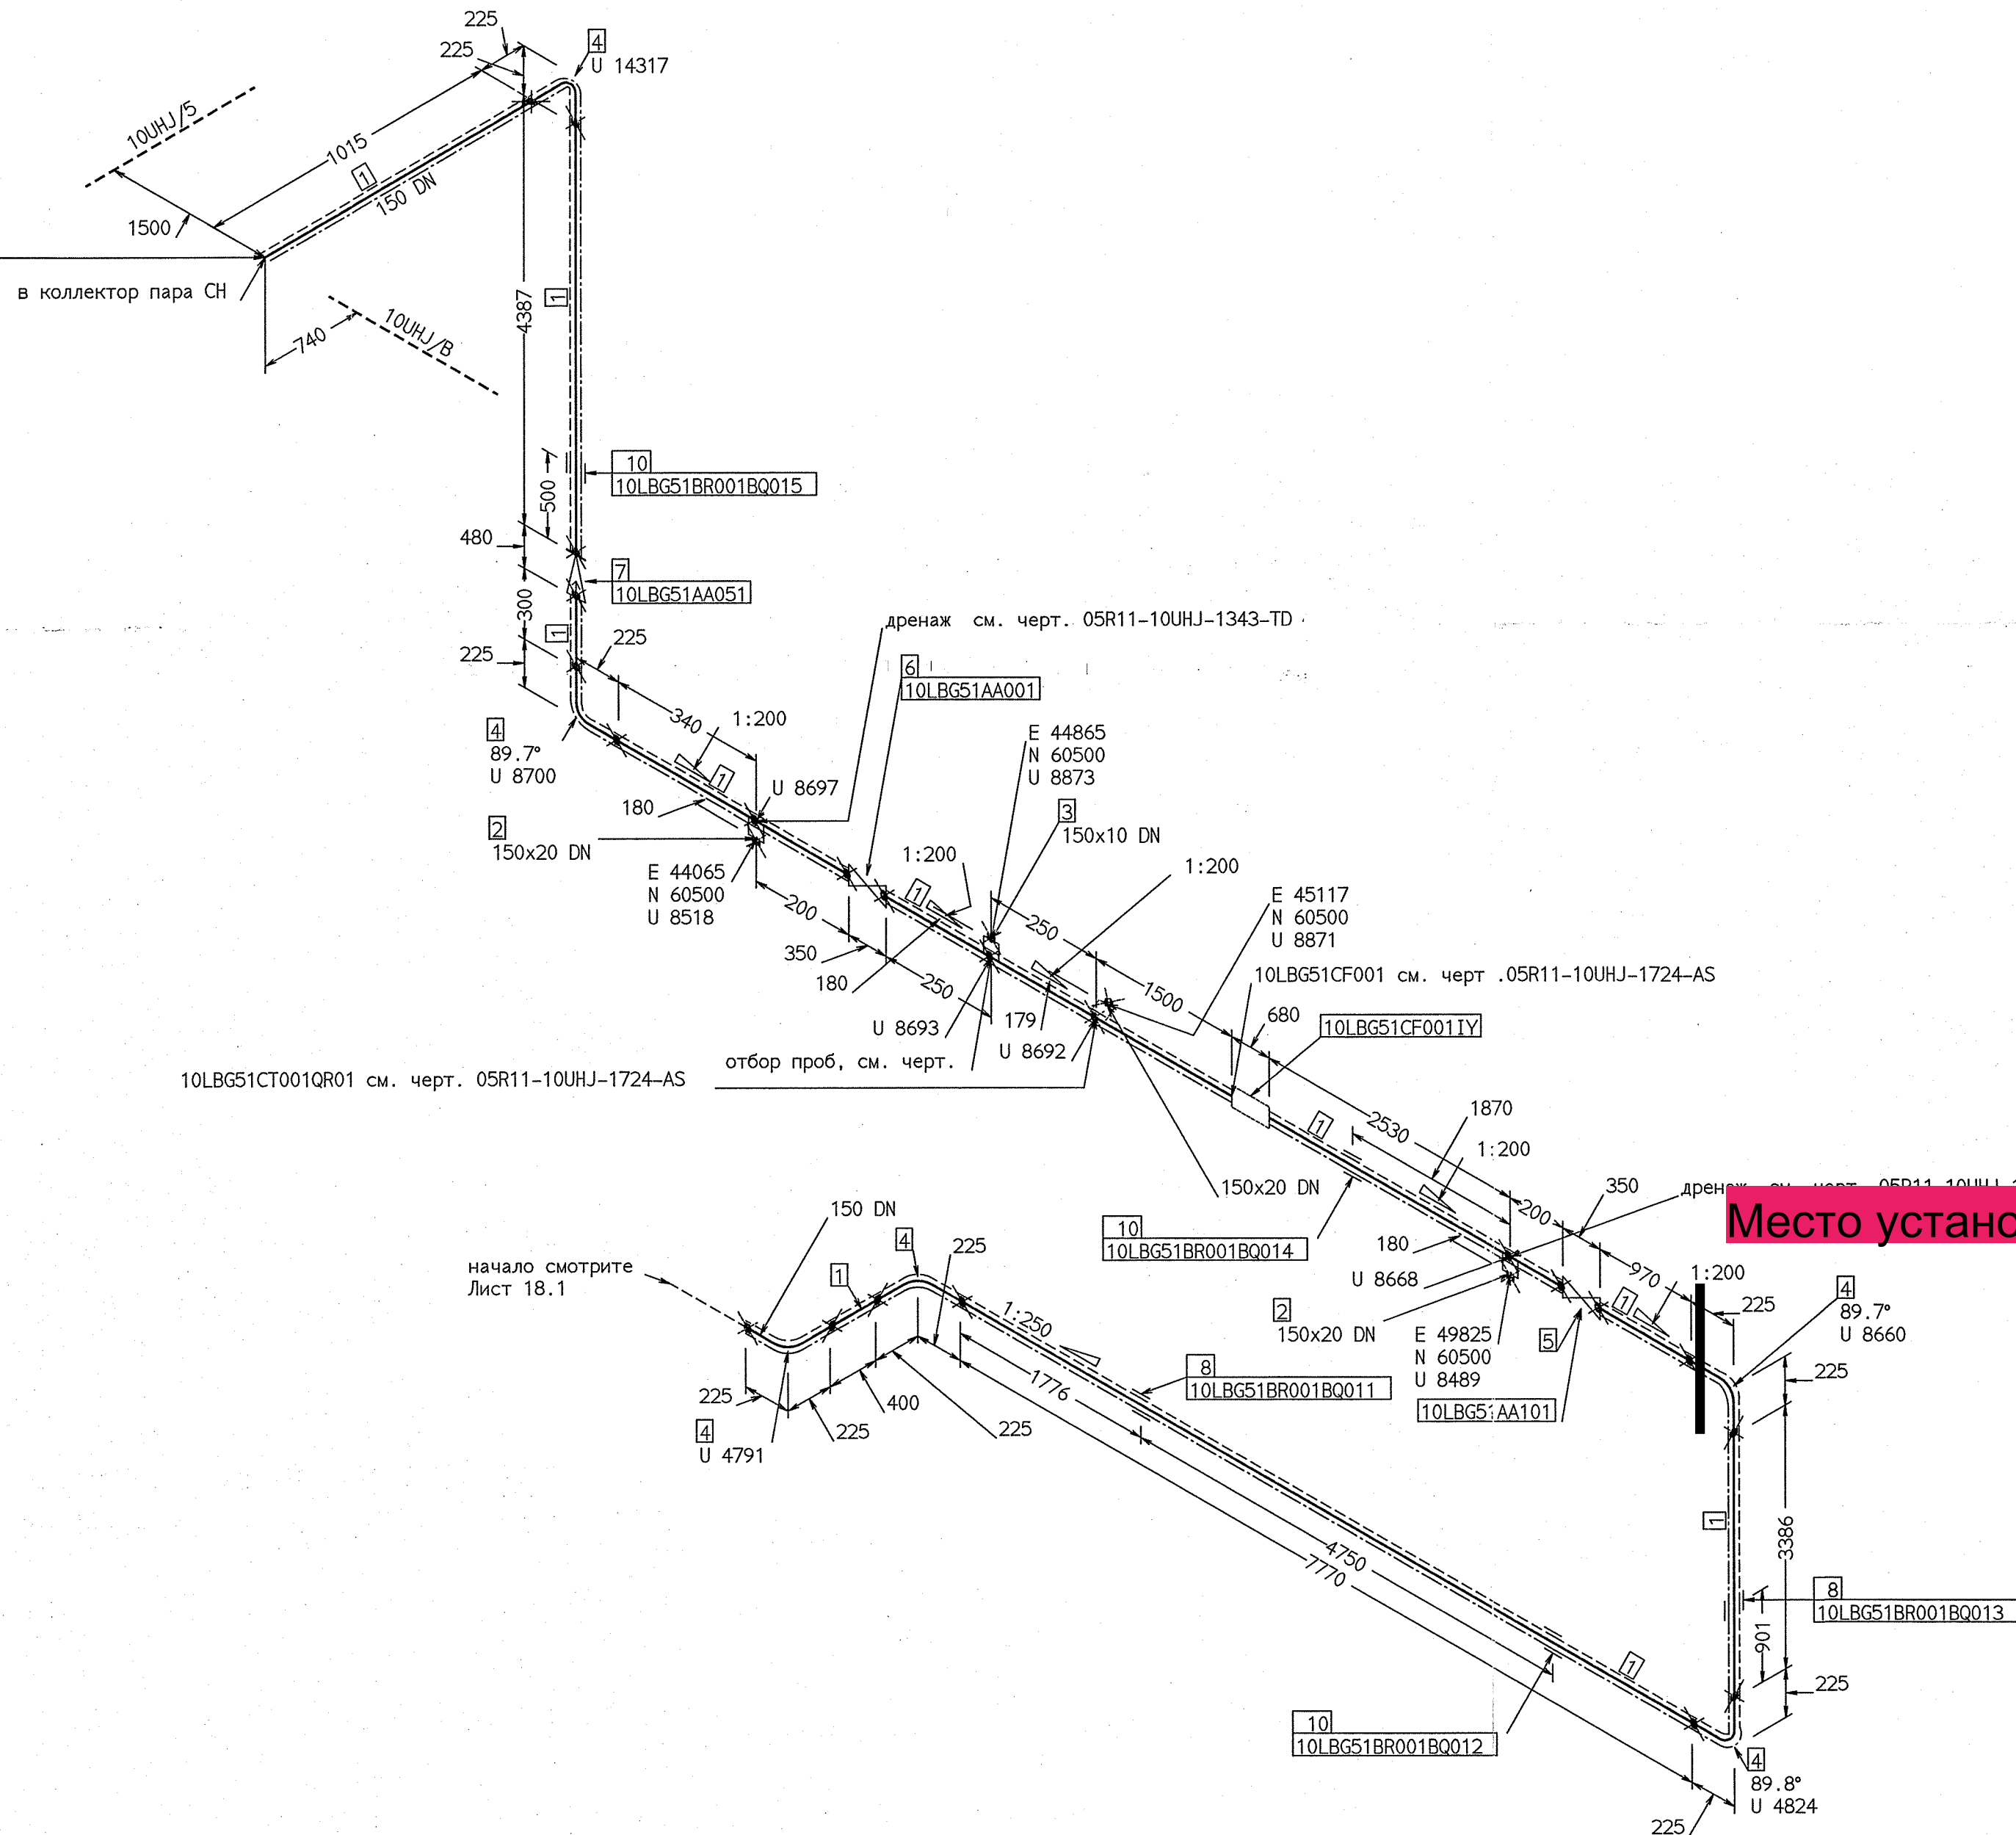


Место установки глушки п.6.3

ДЛЯ СОГЛАСОВАНИЯ

						05R11-10UHJ-1323-TD				
						Реконструкция Ижевской ТЭЦ-1 с применением ПГУ				
Изм.	Кол.уч.	Лист	№ док.	Подпись	Дата	Главный корпус. Трубопроводы пара собственных нужд		Стадия	Лист	Листов
Разраб.	Ястребов							Р	18.2	
Проверил	Гапанков					Трубопровод пара в коллектор С.Н. из существующей ТЭЦ Чертеж монтажный (окончание)		 ОАО "Группа Е4" ЗАО Фирма "ТЭПИНЖЕНИРИНГ"		
Гл. спец.	Шелепина									
Н. отд.	Луканец									
Н. контр.	Шелепина									

Согласовано		Взам. инв. №		Подп. и дата		Инв. № подл.	
2020		2020		2020		2020	

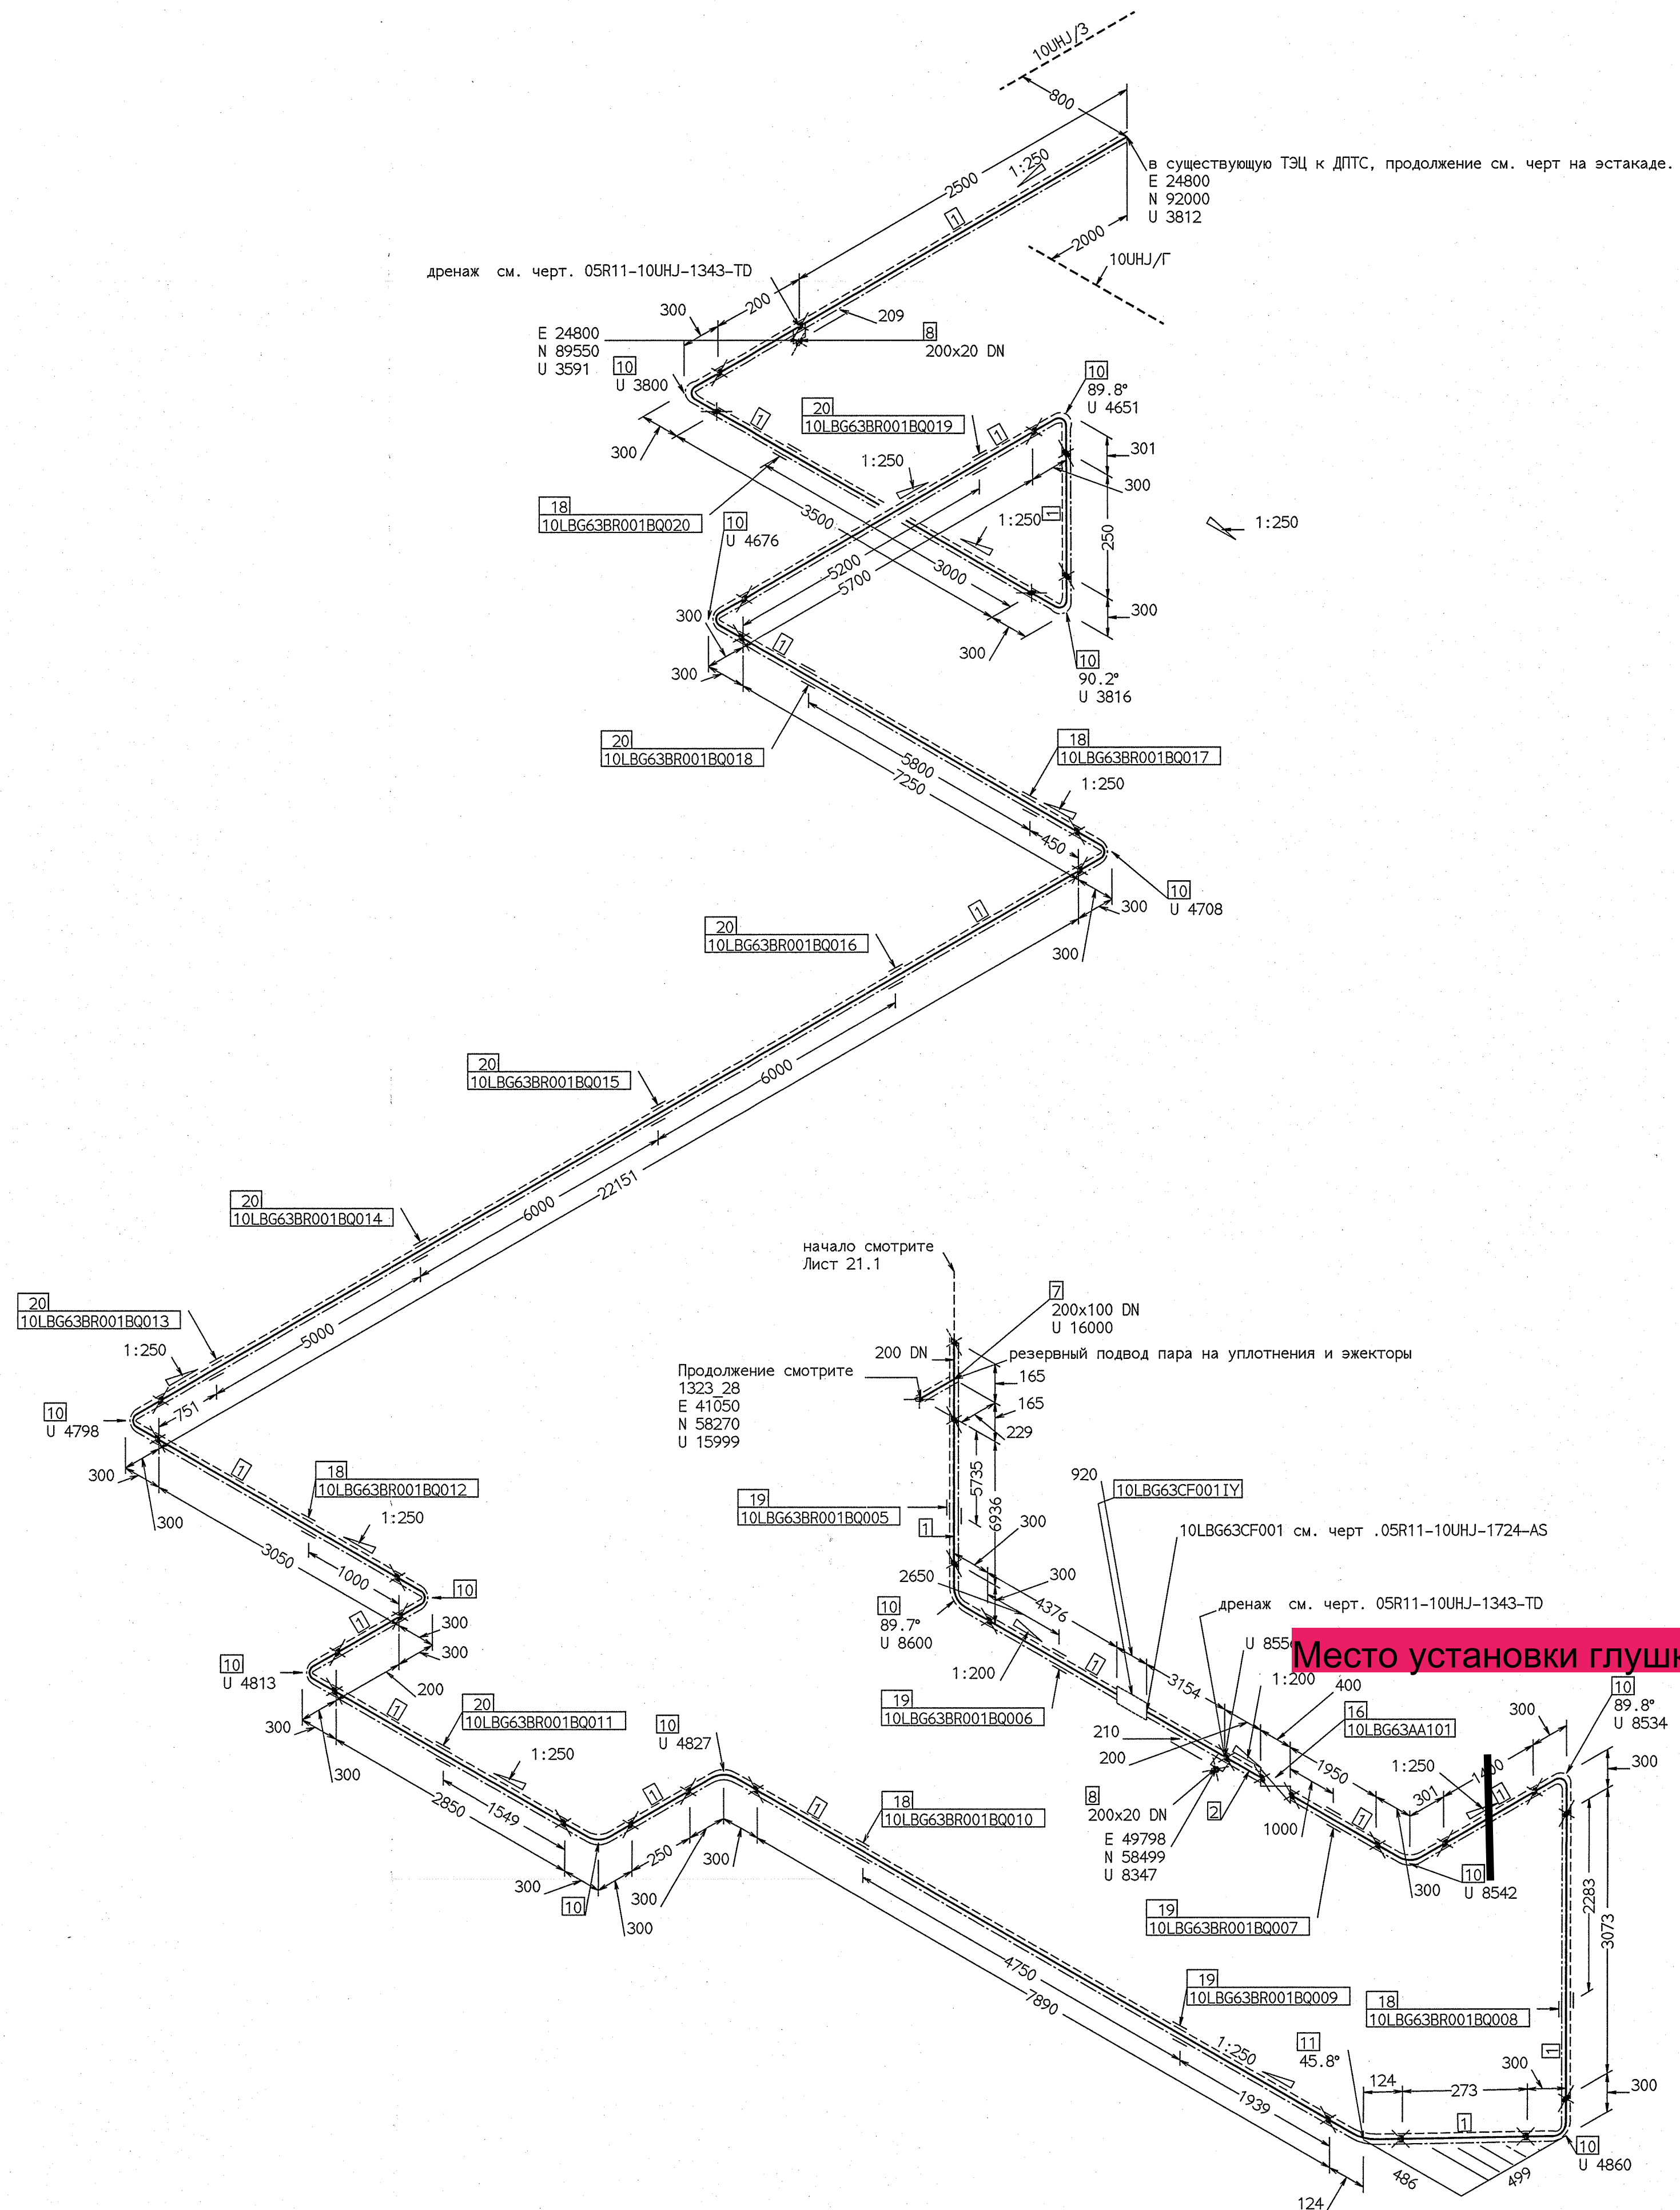

05R11-10UHJ-1323-TD

[illegible]