


Входная группа в терапевтический блок

11.14

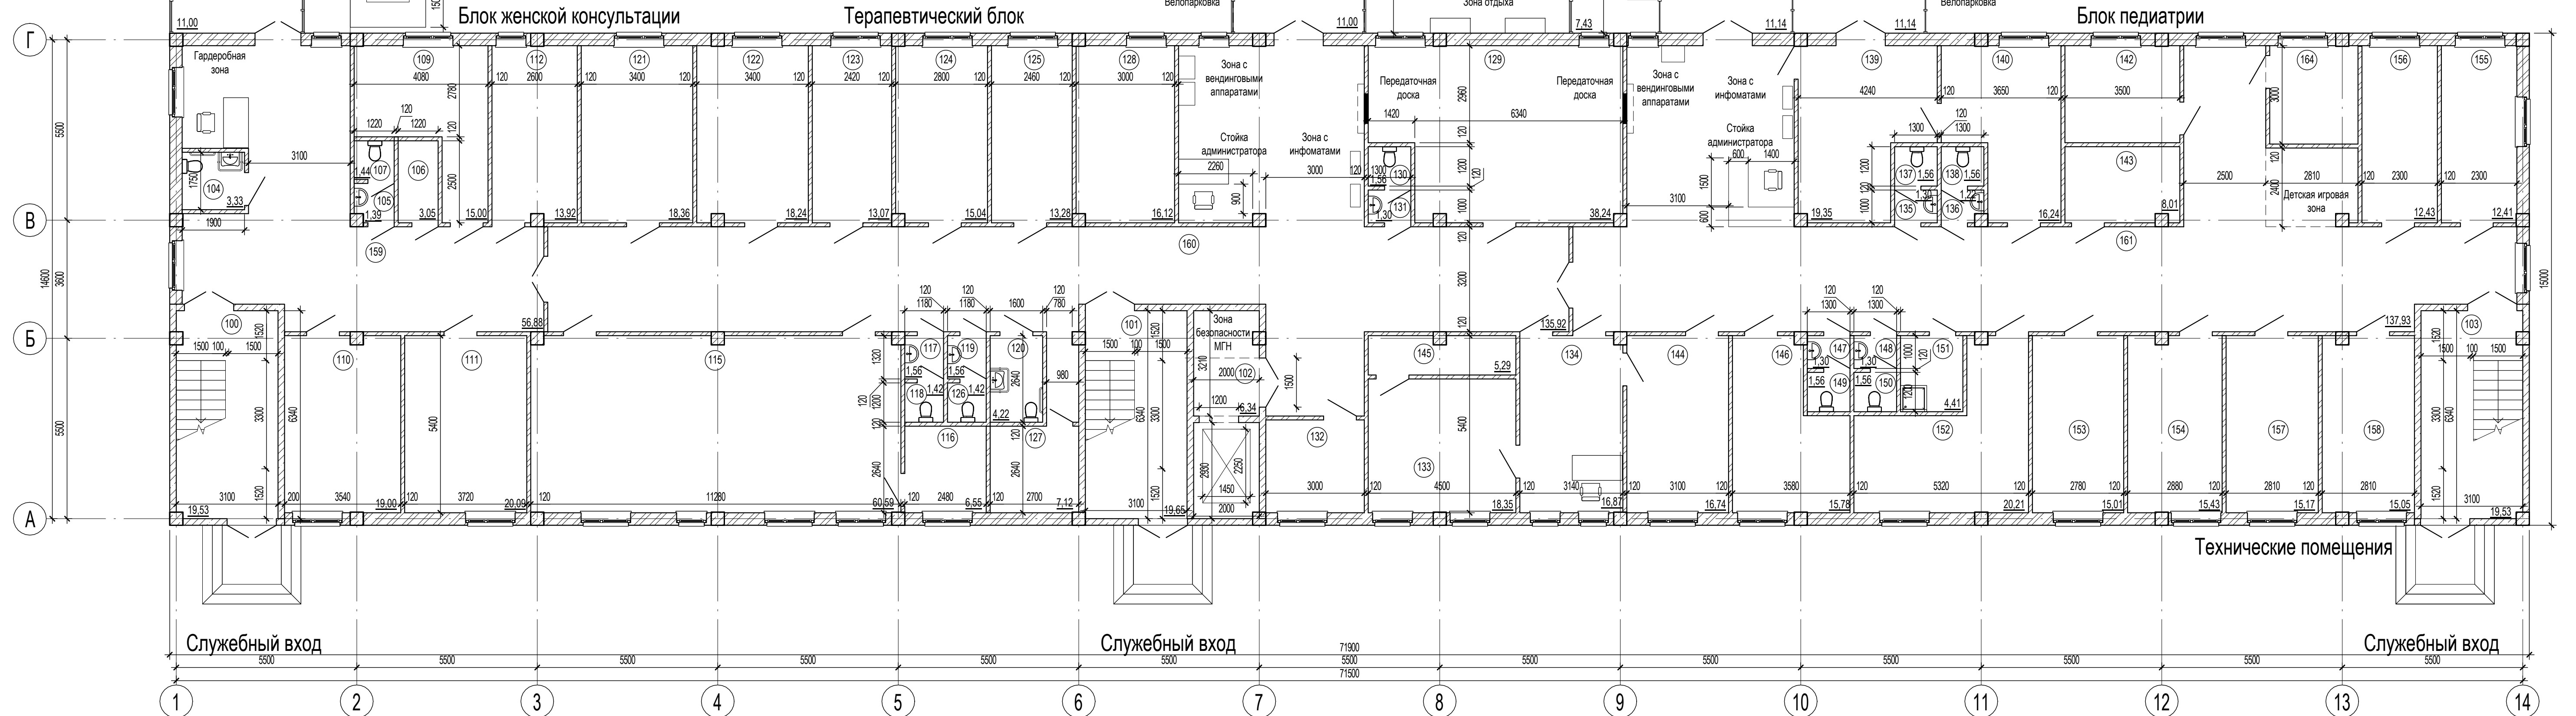


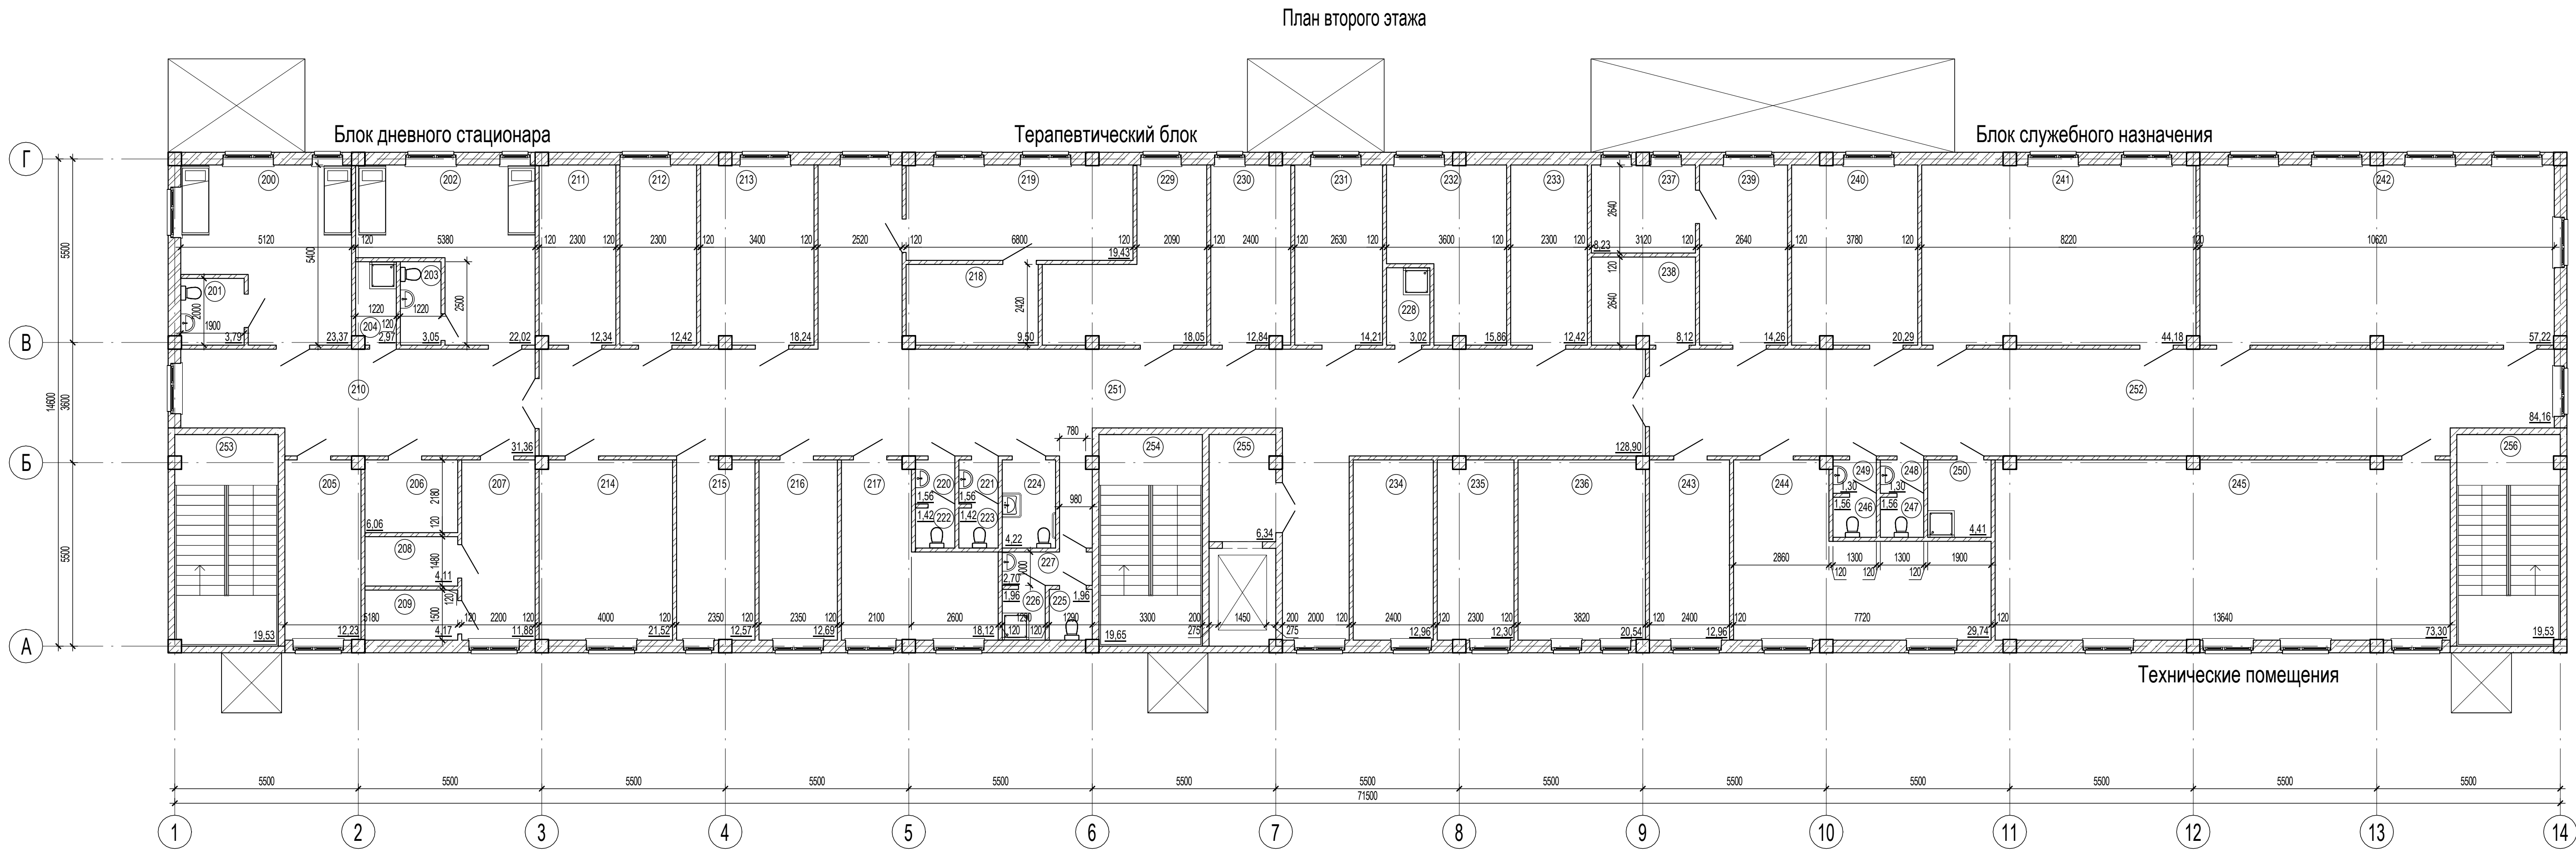
№ пом.	Наименование	Площадь, м²	Кат. пом.
100	Лестничная клетка	19,53	
101	Лестничная клетка	19,65	
102	Лифтовой холл	6,34	
103	Лестничная клетка	19,53	
104	Санузел МГН	3,33	
105	Умывальная	1,39	
106	Комната уборочного инвентаря	3,05	
107	Женский санузел посетителей	1,44	
109	Смотровой кабинет	15,00	
110	Кабинет врача акушера-гинеколога с гинекологическим креслом	19,00	
111	Кабинет УЗИ	20,09	
112	Процедурный кабинет	13,92	
113	Тамбур	11,00	
114	Тамбур	11,14	
115	Физиотерапевтический кабинет на 10 человек	60,59	
116	Подобное помещение для физиотерапевтического кабинета	6,55	

№ пом.	Наименование	Площадь, м²	Кат. пом.
117	Умывальная	1,56	
118	Санузел посетителей	1,42	
119	Умывальная	1,56	
120	Санузел МГН	4,22	
121	Кабинет УЗИ и УЗДГ (взрослый)	18,36	
122	Кабинет функциональной диагностики	18,24	
123	Кабинет заборного пункта	13,07	
124	Кабинет неотложной медицинской помощи	15,04	
125	Кабинет доврачебного приема	13,28	
126	Санузел посетителей	1,42	
127	Комната уборочного инвентаря	7,12	
128	Пост охраны с пультом ПБ	16,12	
129	Гардероб	38,24	
130	Санузел персонала	1,56	
131	Умывальная	1,30	
132	Кабинет оформления больничных листов	8,49	

№ пом.	Наименование	Площадь, м²	Кат. пом.
133	Кабинет стоматолога общей практики на 2 кресла	18,35	
134	Помещение администратора	16,87	
135	Умывальная	1,30	
136	Умывальная	1,22	
137	Санузел детский	1,56	
138	Санузел персонала	1,56	
139	Фильтр бокс	19,35	
140	Кабинет неотложной медицинской помощи	16,24	
141	Тамбур	11,00	
142	Комната матери и ребенка	10,35	
143	Заборный пункт	8,01	
144	Кабинет детского стоматолога	16,74	
145	Подсобное помещение	5,29	
146	Кабинет приема здорового ребенка	15,78	
147	Умывальная	1,30	
148	Умывальная	1,30	

№ пом.	Наименование	Площадь, м²	Кат. пом.
149	Санузел посетителей (женский)	1,56	
150	Санузел посетителей (мужской)	1,56	
151	Комната уборочного инвентаря	4,41	
152	Кабинет заведующего детским блоком (врач-педиатр)	20,21	
153	Кабинет врача педиатра	15,01	
154	Кабинет врача педиатра	15,43	
155	Прививочный кабинет	12,41	
156	Процедурный кабинет	12,43	
157	ИТП + водомерный узел	15,17	
158	Электрощитовая	15,05	
159	Коридор блока женской консультации	56,88	
160	Коридор терапевтического блока	135,92	
161	Коридор блока педиатрии	137,93	
162	Тамбур	11,14	
163	Колясочная	7,43	
164	Кабинет оформления больничных листов блока педиатрии	8,06	

						20.027-ИНЖ-АР.ГЧ			
						Поликлиника в с. Фролы, Пермский край			
Изм.	Коп.уч.	Лист	№док.	Подп.	Дата	Поликлиника на 200 посещений в смену	Стация	Лист	Листов
Разработан		Седов			07.22		Э	1	
Проверил					07.22				
Н. контроль					07.22	План первого этажа	 ООО ПСК "ИНЖИНИРИНГ" специализированный проектный институт		
ГИП					07.22				



Экспликация помещений

№ пом.	Наименование	Площадь, м²	Кат. пом.
200	Палата дневного стационара женской консультации на 2 койки	23,37	
201	Санузел при палате	3,79	
202	Палата дневного стационара поликлиники на 2 койки	22,02	
203	Санузел при палате	3,05	
204	Комната уборочного инвентаря	2,97	
205	Процедурный кабинет дневного стационара	12,23	
206	Санитарная комната	6,06	
207	Помещение сестры хозяйки	11,88	
208	Бельевая чистая	4,11	
209	Бельевая грязная	4,17	
210	Коридор дневного стационара	31,36	
211	Процедурный кабинет	12,34	
212	Прививочный кабинет	12,42	
213	Кабинет оториноларинголога	18,24	
214	Кабинет хирурга	21,52	
215	Кабинет врача общей практики	12,57	
216	Кабинет врача общей практики	12,69	
217	Кабинет невролога	18,12	
218	Темная комната	9,50	
219	Кабинет врача офтальмолога	19,43	
220	Умывальная	1,56	
221	Умывальная	1,56	
222	Санузел посетителей (женский)	1,42	
223	Санузел посетителей (мужской)	1,42	
224	Санузел МПН	4,22	
225	Санузел персонала	1,96	
226	Комната уборочного инвентаря	1,96	
227	Умывальная	2,70	
228	Комната уборочного инвентаря	3,02	

Экспликация помещений

№ пом.	Наименование	Площадь, м²	Кат. пом.
229	Комната отдыха и приема пищи персонала	18,05	
230	Кабинет врача терапевта	12,84	
231	Кабинет врача терапевта	14,21	
232	Кабинет врача терапевта	15,86	
233	Кабинет врача терапевта	12,42	
234	Кабинет врача терапевта	12,96	
235	Кабинет врача терапевта	12,30	
236	Кабинет заведующей поликлиникой	20,54	
237	Комната хранения наркотических и психотропных препаратов	8,23	
238	Санитарная комната отходов класса Б и Г	8,12	
239	Кабинет старшей медицинской сестры	14,26	
240	Комната отдыха и приема пищи	20,29	
241	Гардероб верхней домашней рабочей одежды (мужская)	44,18	
242	Гардероб верхней домашней рабочей одежды (женская)	57,22	
243	Серверная	12,96	
244	Архив (общее картоохранилище)	29,74	
245	Венткамеры	73,30	
246	Санузел персонала	1,56	
247	Санузел персонала	1,56	
248	Умывальная	1,30	
249	Умывальная	1,30	
250	Комната уборочного инвентаря	4,41	
251	Коридор терапевтического блока	128,90	
252	Коридор	84,16	
253	Лестничная клетка	19,53	
254	Лестничная клетка	19,65	
255	Лифтовой холл	6,34	
256	Лестничная клетка	19,53	

						20.027-ИНЖ-АР.ГЧ					
						Поликлиника в с. Фролы, Пермский край					
Изм.	Коп.уч.	Лист	№док.	Подп.	Дата	Поликлиника на 200 посещений в смену			Стария	Лист	Листов
Разработал	Седов				07.22				Э	2	
Проверил					07.22	План второго этажа					
Н. контроль					07.22						
ГИП					07.22						

Формат А2х2