
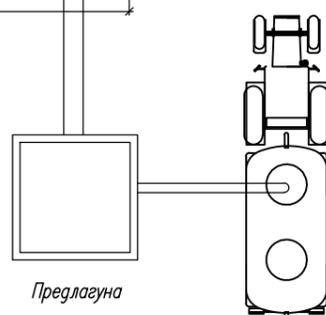




Данный документ и его содержание являются исключительной собственностью компании Делваль и не могут быть воспроизведены, скопированы, переизданы другой стороной, или использованы в иных целях без письменного согласия компании Делваль.

Данный чертеж не предназначен для строительных целей. Чертеж является технологическим и представляет общее размещение оборудования Делваль. Указанные размеры носят рекомендательный характер. Строительные детали, организация и осуществление монтажа должны осуществляться самостоятельно, учитывая все примененные на чертеже размеры. Смотрите дополнительные инструкции по монтажу.

Данный документ может иметь силу обязательств со стороны Делваль только в рамках согласованного в письменно виде контракта.

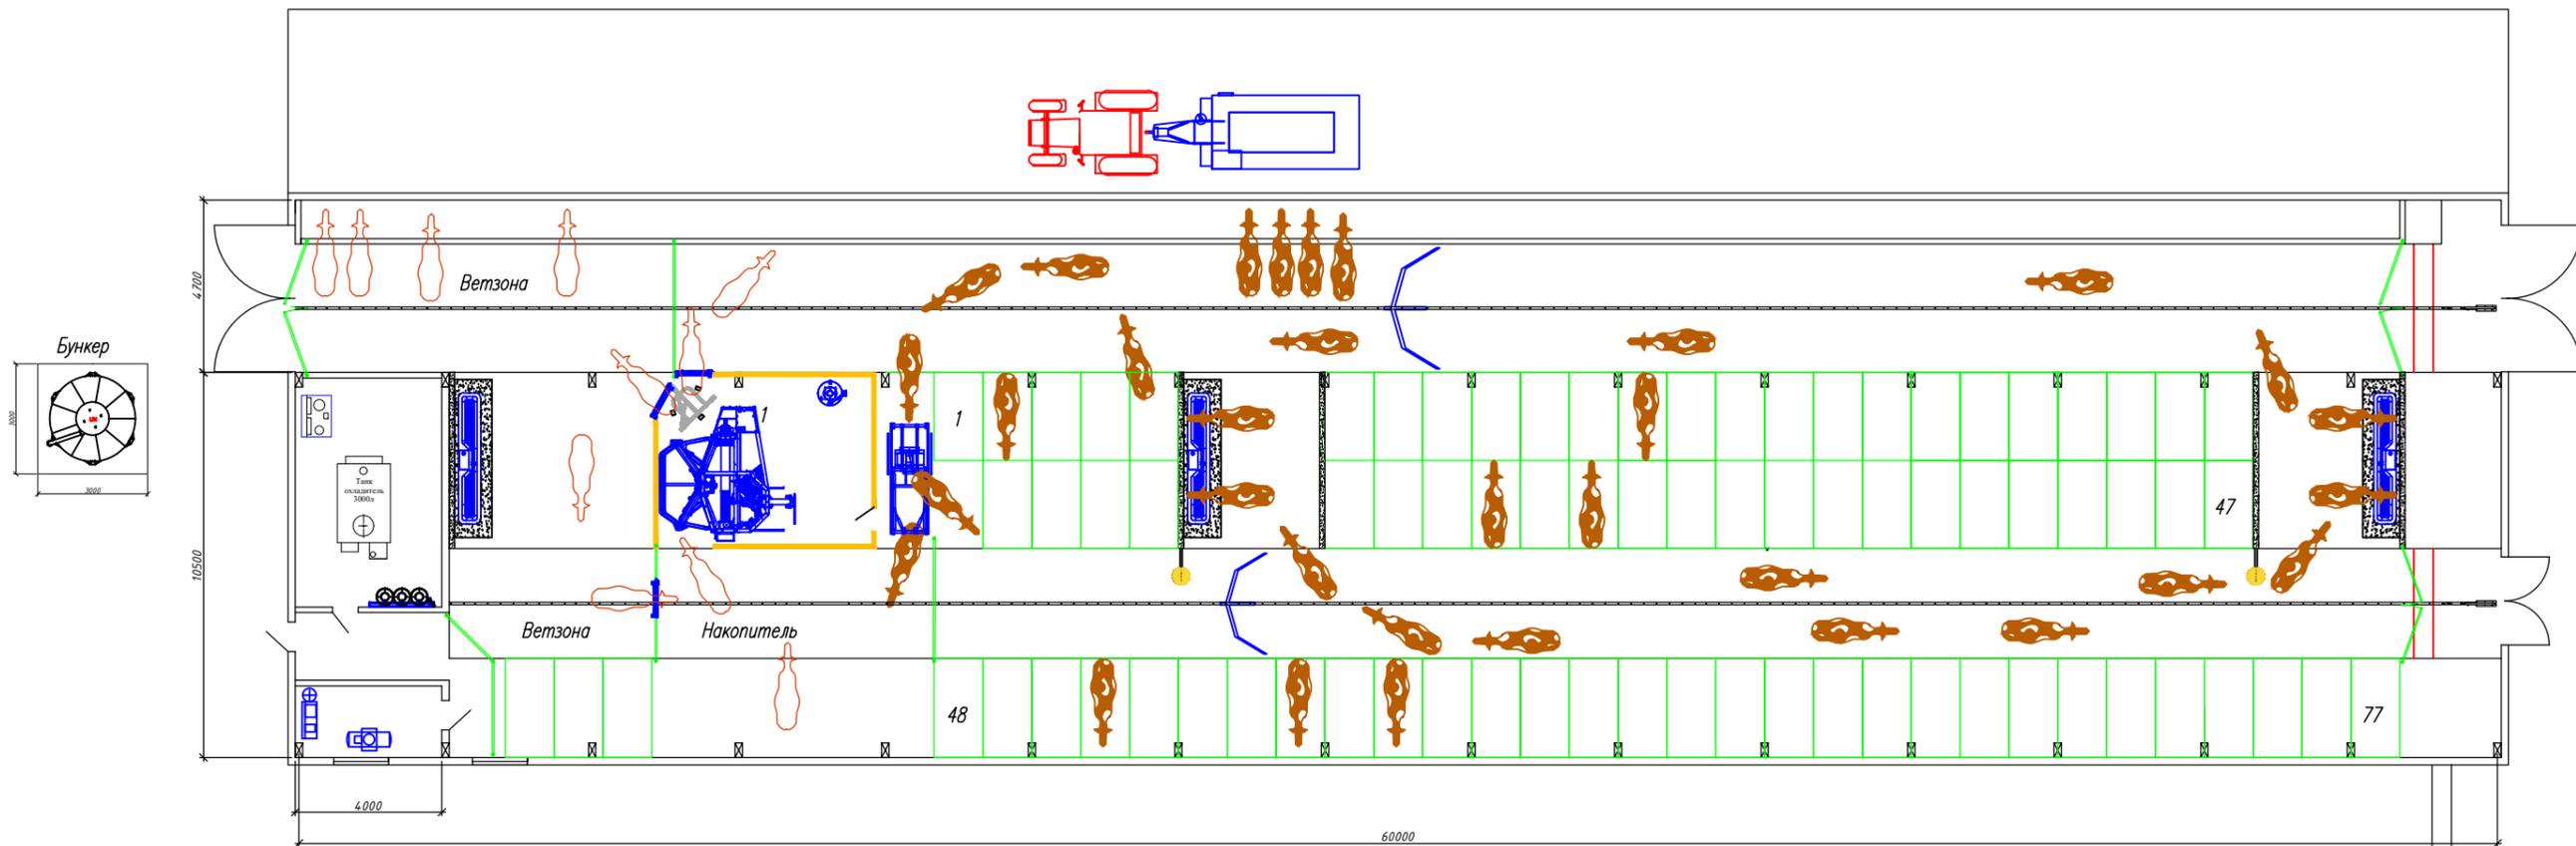

Штора открывается в нижней части для раздачи корма

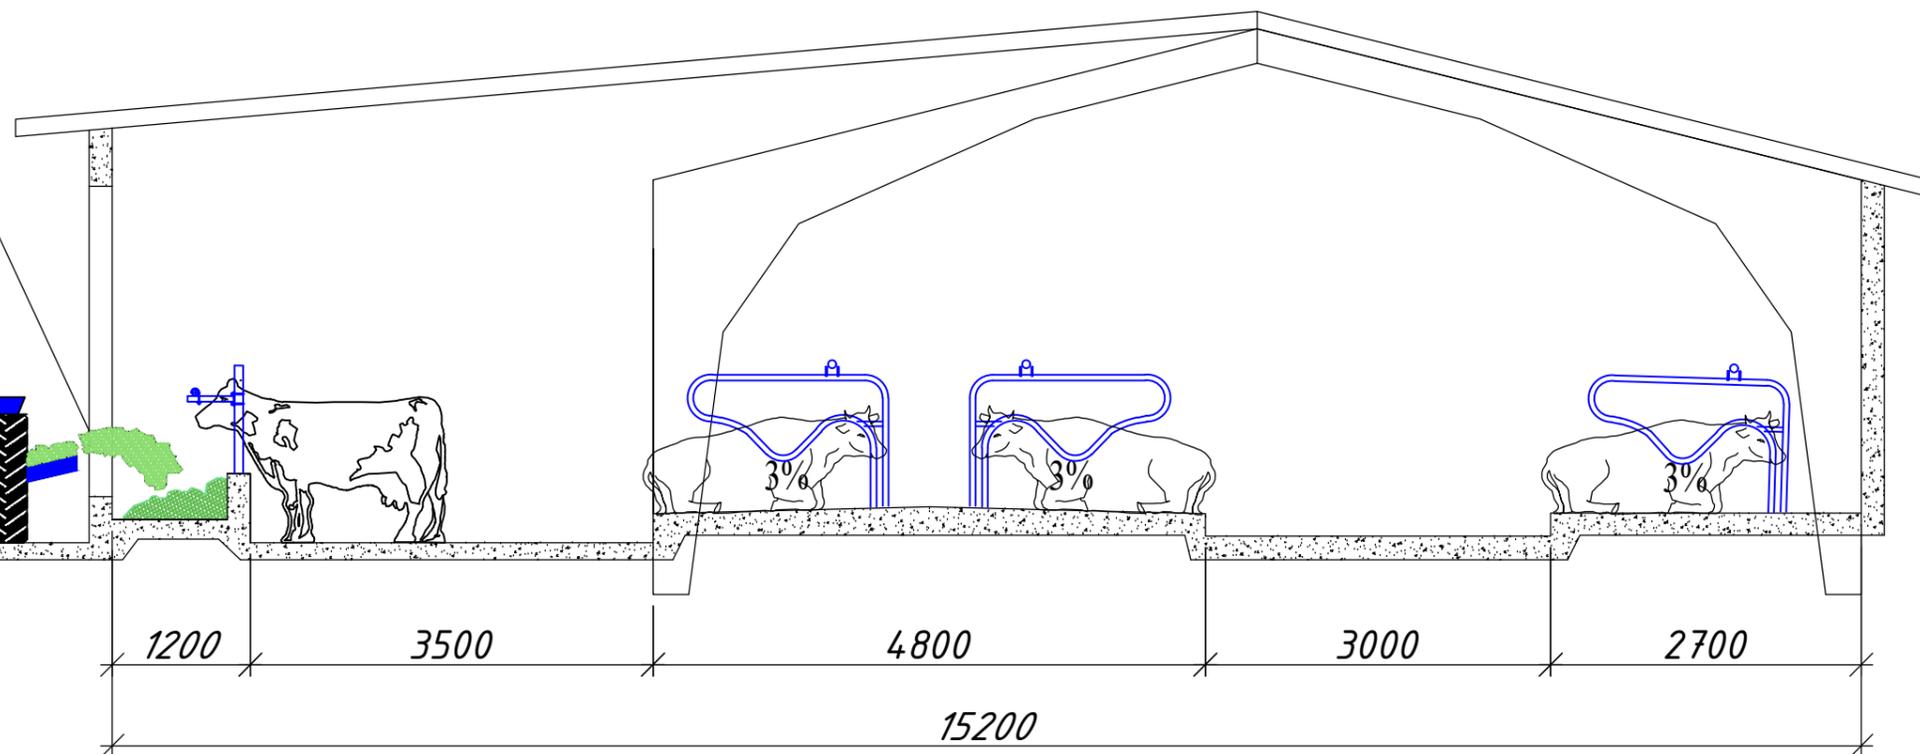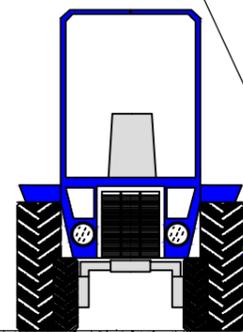

План и разрез коровника на 77 мест для дойных коров. Трафик предварительная сортировка

	Имя	Фамилия	Подпись	Дата
	Хозяйство	ООО "Асянь"	Имя	Халиков Р.
			Имя	Халиков Р.
			Имя	