



Отопление.  
План на отм. 0,000

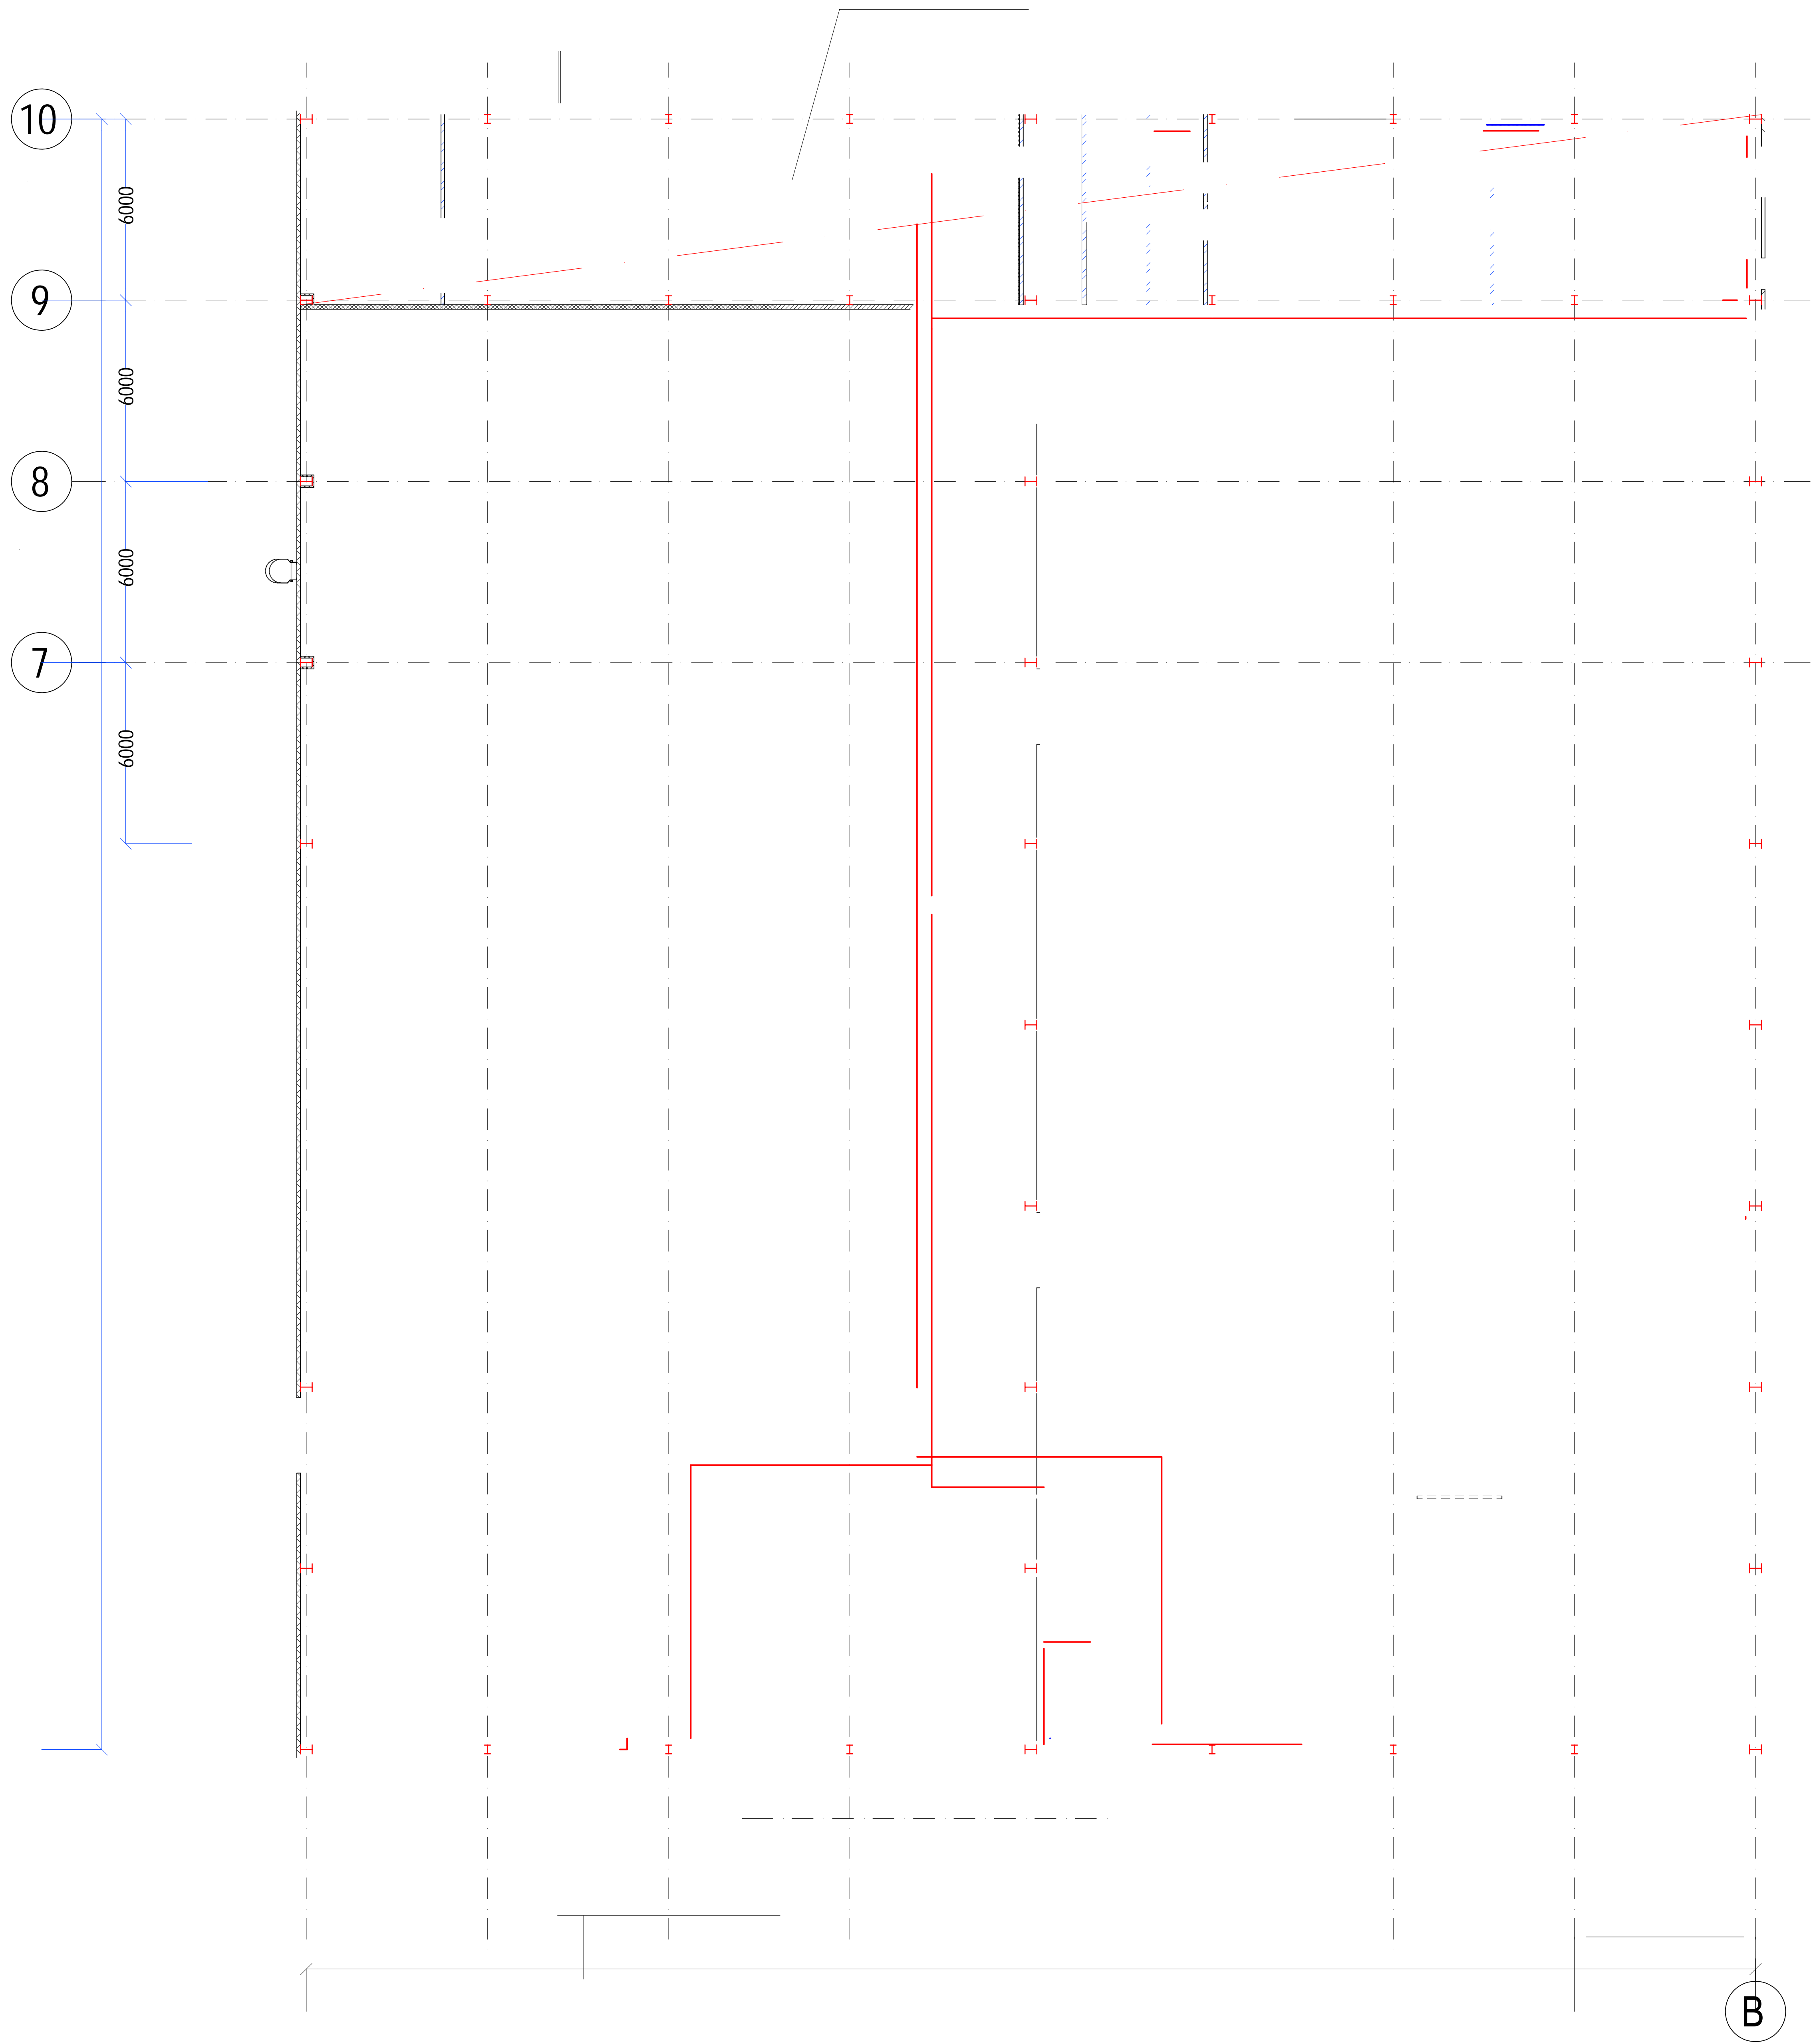

Экспликация помещений на отм.0.000			
№	Наименование	Площадь	Кат. пом.
1	Помещение картона и тары	30,74	B4
2	Электрощитовая	14,37	B4
3	Коридор	52,25	-
4	ИТП	16,32	B4
		11,74	B4
		26,24	-
		232,65	-
		352,01	B2
		219,41	B2
		360,72	B2
		219,41	B2
		164,75	-
		90,26	B2
		15,51	-
		17,41	-
		11,99	-
		96,25	-
	Камера хранения конечного продукта на 100 т	102,72	B2
		281,95	B4
		134,01	B4
		5,35	B4
		3,29	-
		2,81	-
		11,34	-
		8,66	-
		7,58	-
		6,63	-
		4,05	-
		9,51	-
		8,01	-
		13,11	-
		5,19	B4
		2,16	-
		14,18	-
		29,19	B4
		2 581,77 м²	

Отопление  
План на отм.+3,150'

№	Наименование	Площадь	Кат. пом.
01	Венткамера	60,95	Д

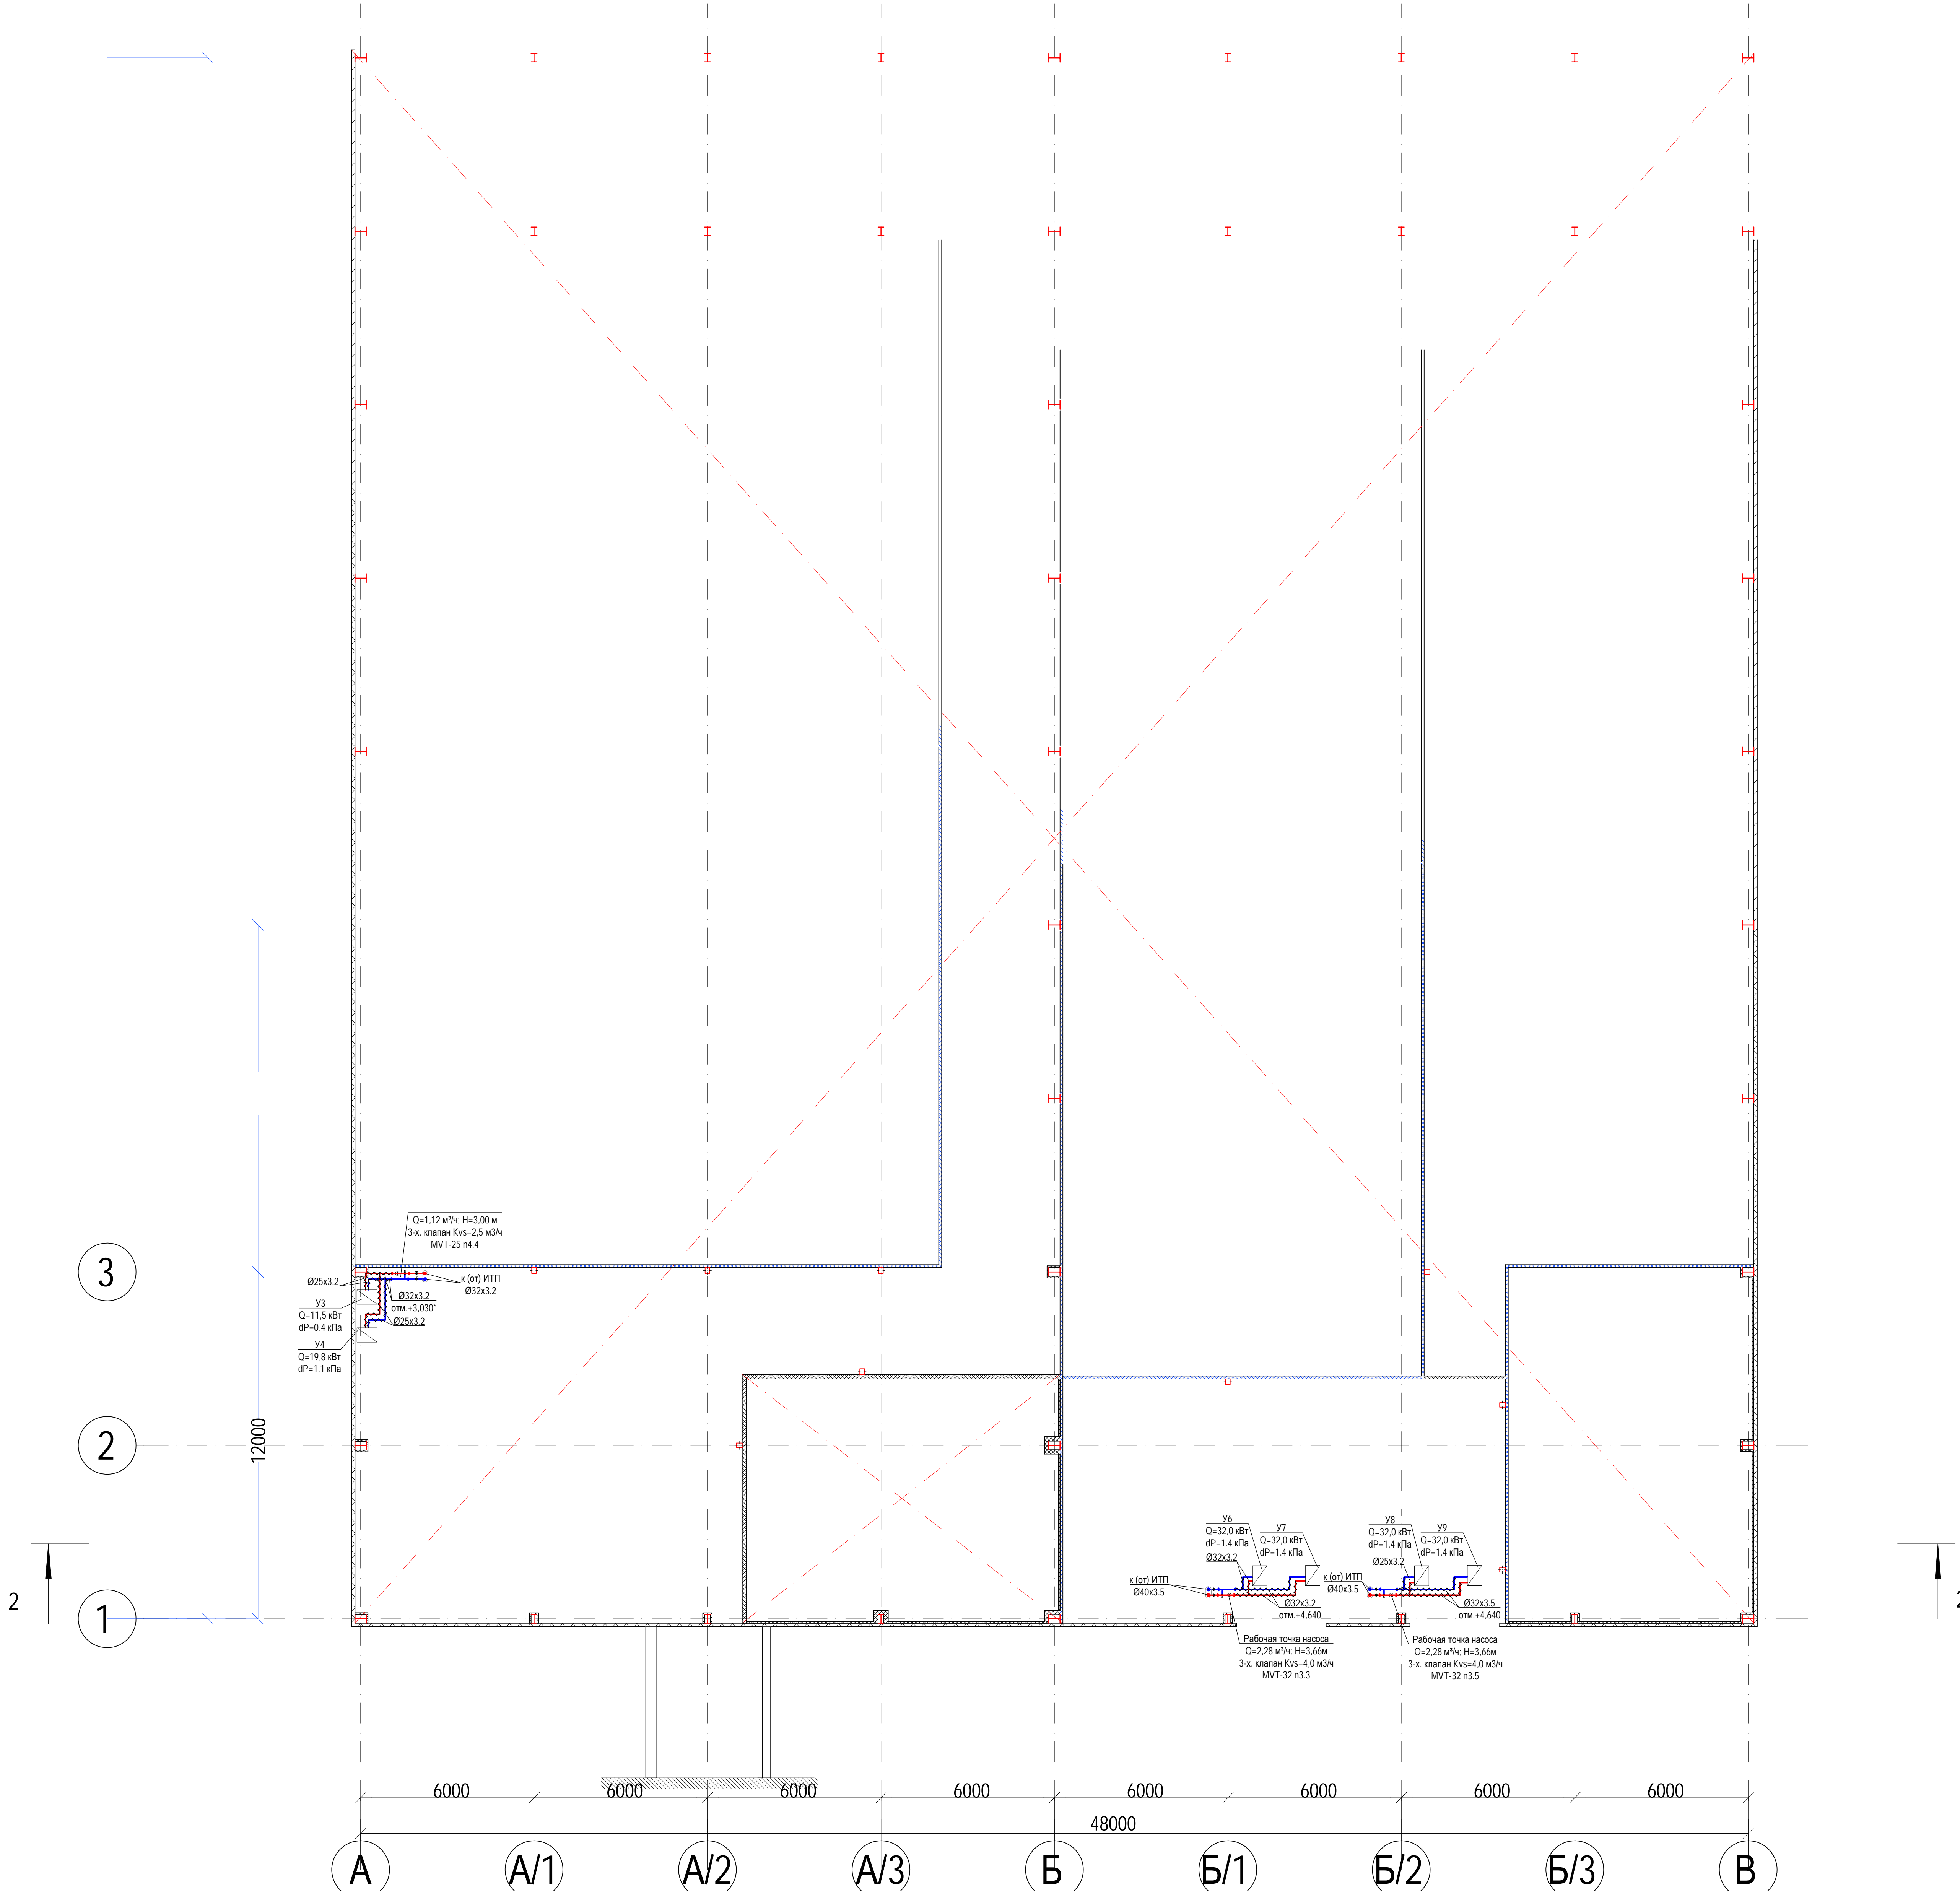

Принципиальная схема ИТП

